



DESIGN	/	/	/
DRAFT	/	/	/
CHECKED	/	/	/

FIELD BOOK NO.	
PROFILE	ALIGNMENT


SURVEY	/	/	/
DRAWN	/	/	/
CHECKED	/	/	/

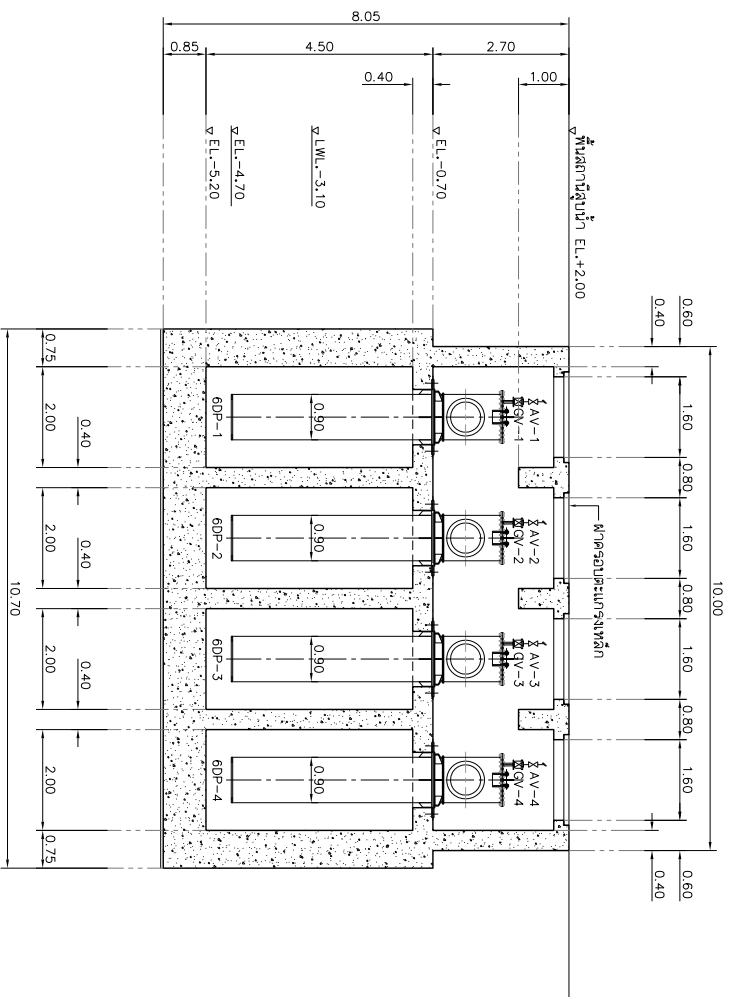

รูปตัด ก - ก  
ขนาดจนวน 1:75

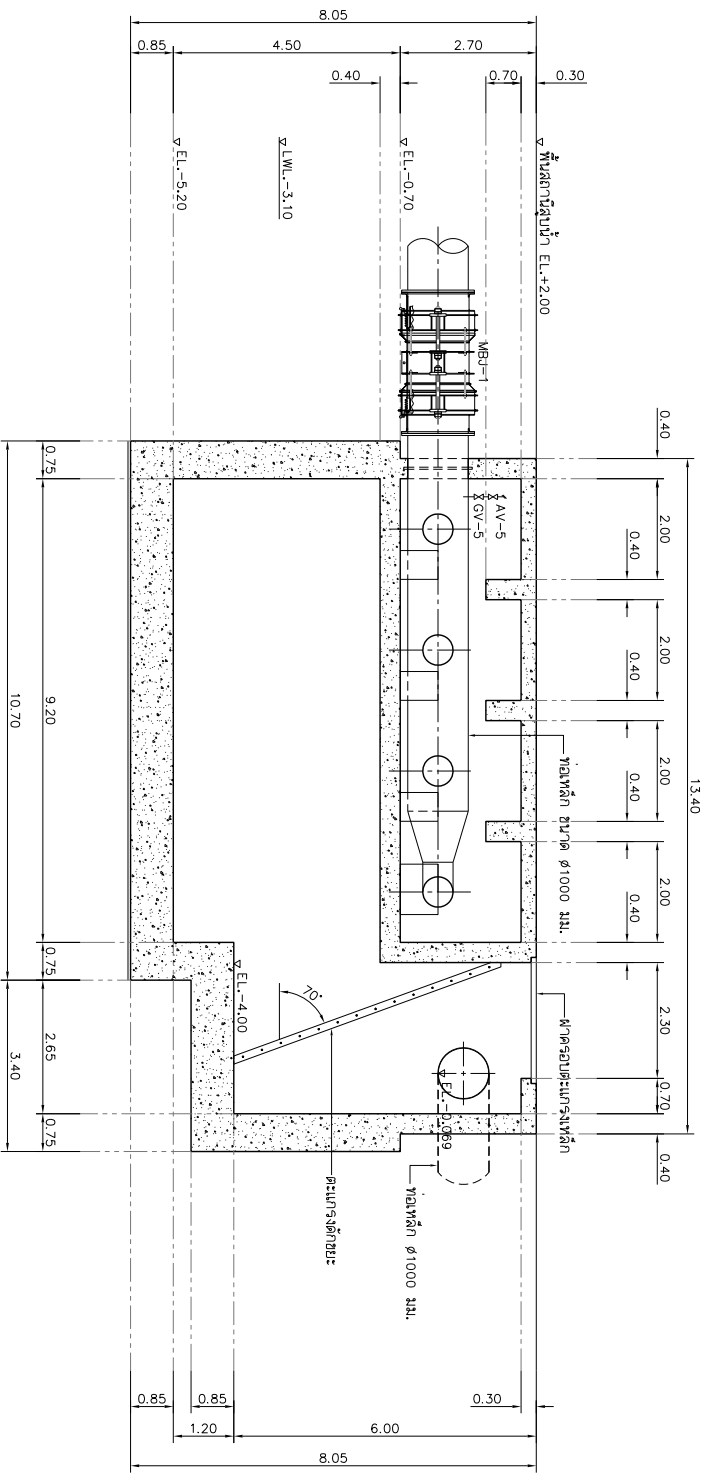

รูปตัด ข - ข  
ขนาดจนวน 1:75

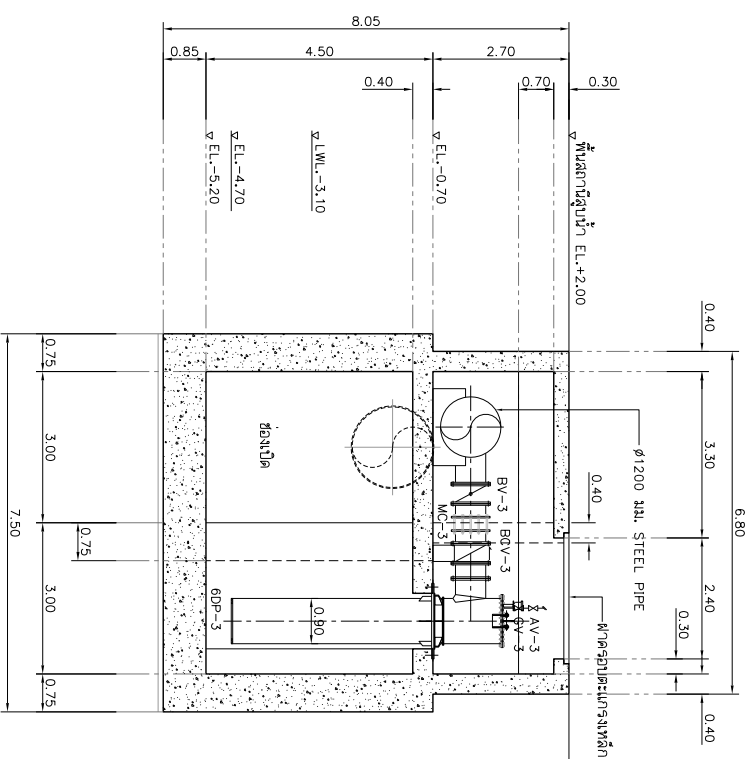

รูปตัด ก - ก  
ขนาดจนวน 1:75

REV. NO.	DESCRIPTION	ENGINEER	DATE	CHECKED	DATE

KINGDOM OF THAILAND  
MINISTRY OF TRANSPORT  
DEPARTMENT OF HIGHWAYS

โครงการศึกษาการแก้ไขปัญหาน้ำท่วม  
นทางหลวงหมายเลข 304 (จังหวัดยะลา)  
แบบแสดงรูปตัด ก-ก, รูปตัด ข-ข, รูปตัด ก-ค

บริษัท ทีม คอนซัลติ้ง เঞ্জินีئرिंग  
แอนด์ แมเนจเม้นท์ จำกัด (มหาชน)  
บริษัท ทีมกรุ๊ป คอนซัลติ้ง จำกัด  
บริษัท ทีมบริหารและวิศวกรรมโยธา จำกัด

SUBMITTED  
BY: วิศวกร ชาญ  
PROJECT MANAGER DATE: 00/MM/YY

CIVIL ENGINEER: อดิษฐ์ พัทธนา 7852474  
MECHANICAL ENGINEER: อดิษฐ์ พัทธนา 7852474

ARCHITECT: ธีรวัฒน์ ประทุมมา 71-88111988  
ELECTRICAL ENGINEER: อดิษฐ์ พัทธนา 7852474  
MECHANICAL ENGINEER: อดิษฐ์ พัทธนา 7852474

JUL 2018  
SCALE 1:75  
SHEET No. 255