



DESIGN		/	/
DRAFT		/	/
CHECKED		/	/

FIELD BOOK NO.	
PROFILE	ALIGNMENT


SURVEY		/	/
DRAWN		/	/
CHECKED		/	/

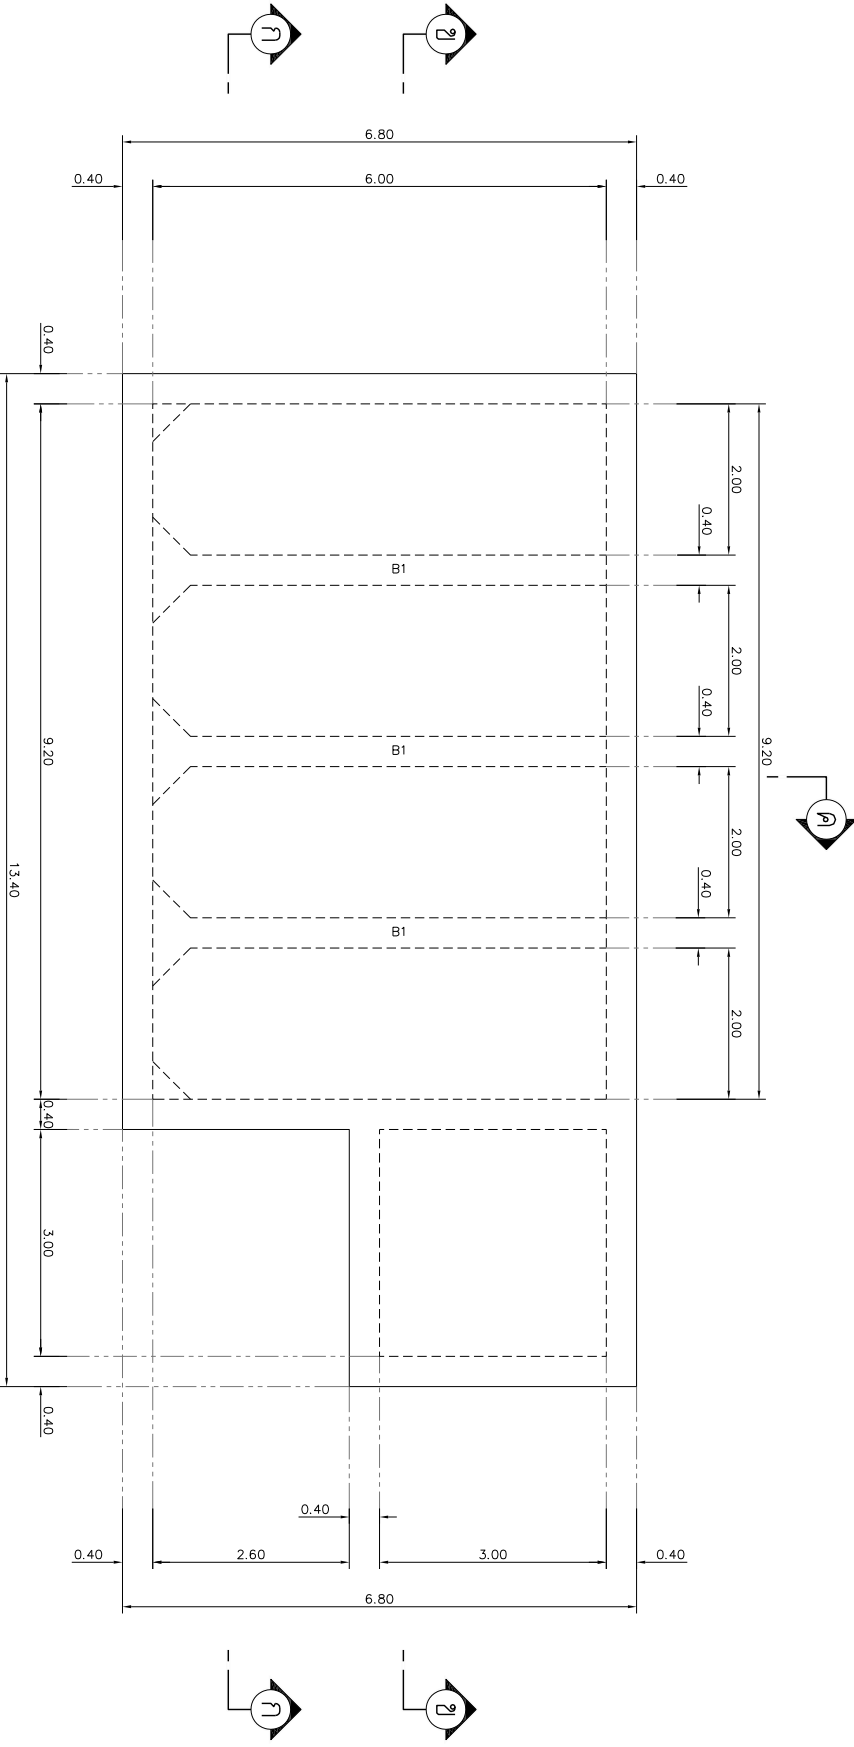

แบบแปลน
มาตราส่วน 1:50

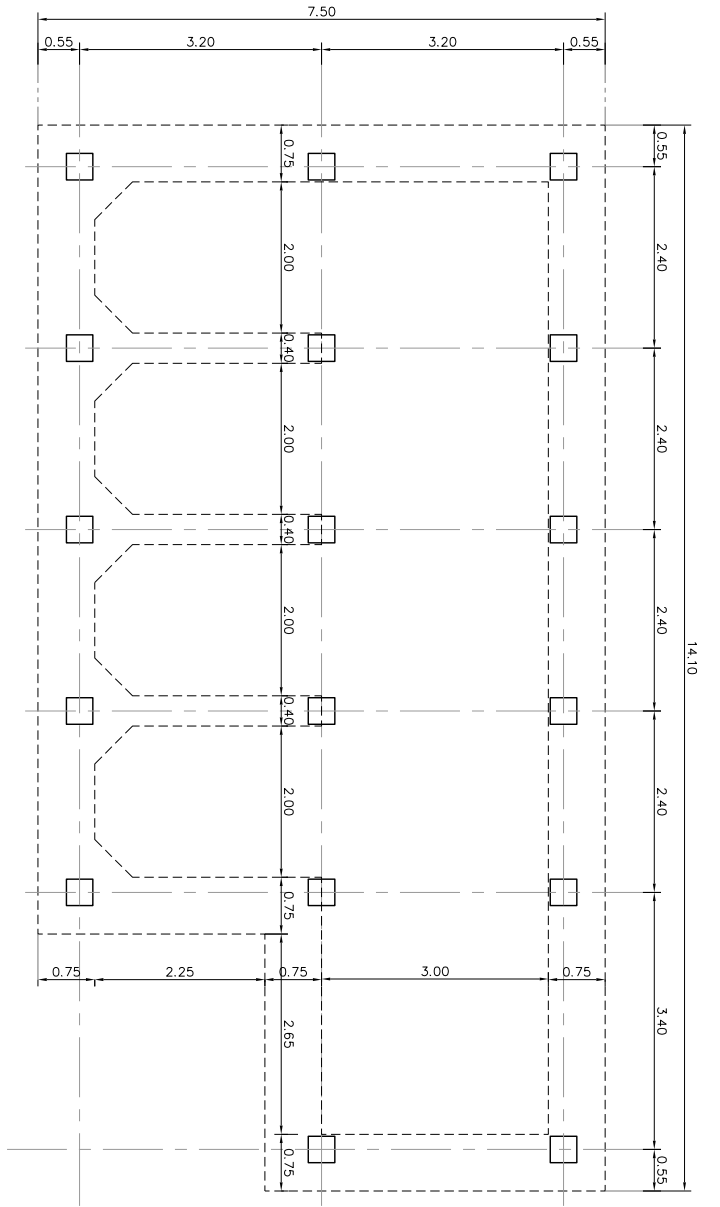

แบบแปลน
มาตราส่วน 1:50

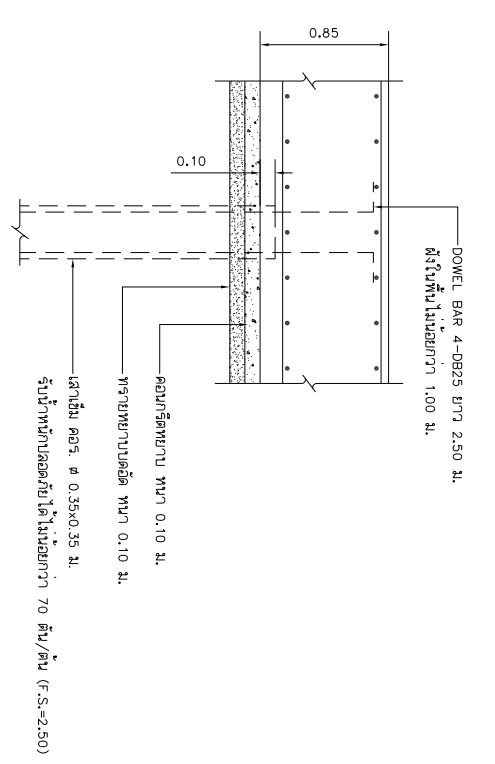

รายละเอียดชนิด "1"
ไม่แสดงการวางตัว

REV. NO.	DESCRIPTION	ENGINEER	CHECKED	DATE	DOH	CHECKED	DATE

PO4989/Suitpong R./25-07-61/CWT-P56-01-07/DWG [CWT-P56-04]
--

KINGDOM OF THAILAND
MINISTRY OF TRANSPORT
DEPARTMENT OF HIGHWAYS

โครงการศึกษาการปรับปรุงทางข้าม
นทางหลวงหมายเลข 304 (แจ้งวัฒนะ)
แบบแสดงการวางเหล็ก แผ่น, แบบแปลน

บริษัท ทีม คอนซัลติ้ง เอนจิเนียริ่ง
แอนด์ แมเนจเม้นท์ จำกัด (มหาชน)
บริษัท ทีมคอนซัลติ้งโยธา จำกัด
บริษัท ทีมสถาปัตย์และวิศวกรรมโยธา จำกัด

SUBMITTED
BY: วิศวกร
PROJECT MANAGER DATE: 00/MM/YY

CIVIL ENGINEER: อธิชา พงษ์พานิช 2062474
CIVIL ENGINEER: อธิชา ศรีสุพรรณ 2065771
MECHANICAL ENGINEER: อธิชา ศรีสุพรรณ 2062474

ARCHITECT: อธิชา พงษ์พานิช 21-8011098
ELECTRICAL ENGINEER: อธิชา ศรีสุพรรณ 2065771
ELECTRICAL ENGINEER: อธิชา ศรีสุพรรณ 2062474

JUL 2018
SCALE 1:25
SHEET No. 256