


DESIGN	/	/	/
DRAFT	/	/	/
CHECKED	/	/	/

FIELD BOOK NO.	
PROFILE	ALIGNMENT

SURVEY	/	/	/
DRAWN	/	/	/
CHECKED	/	/	/

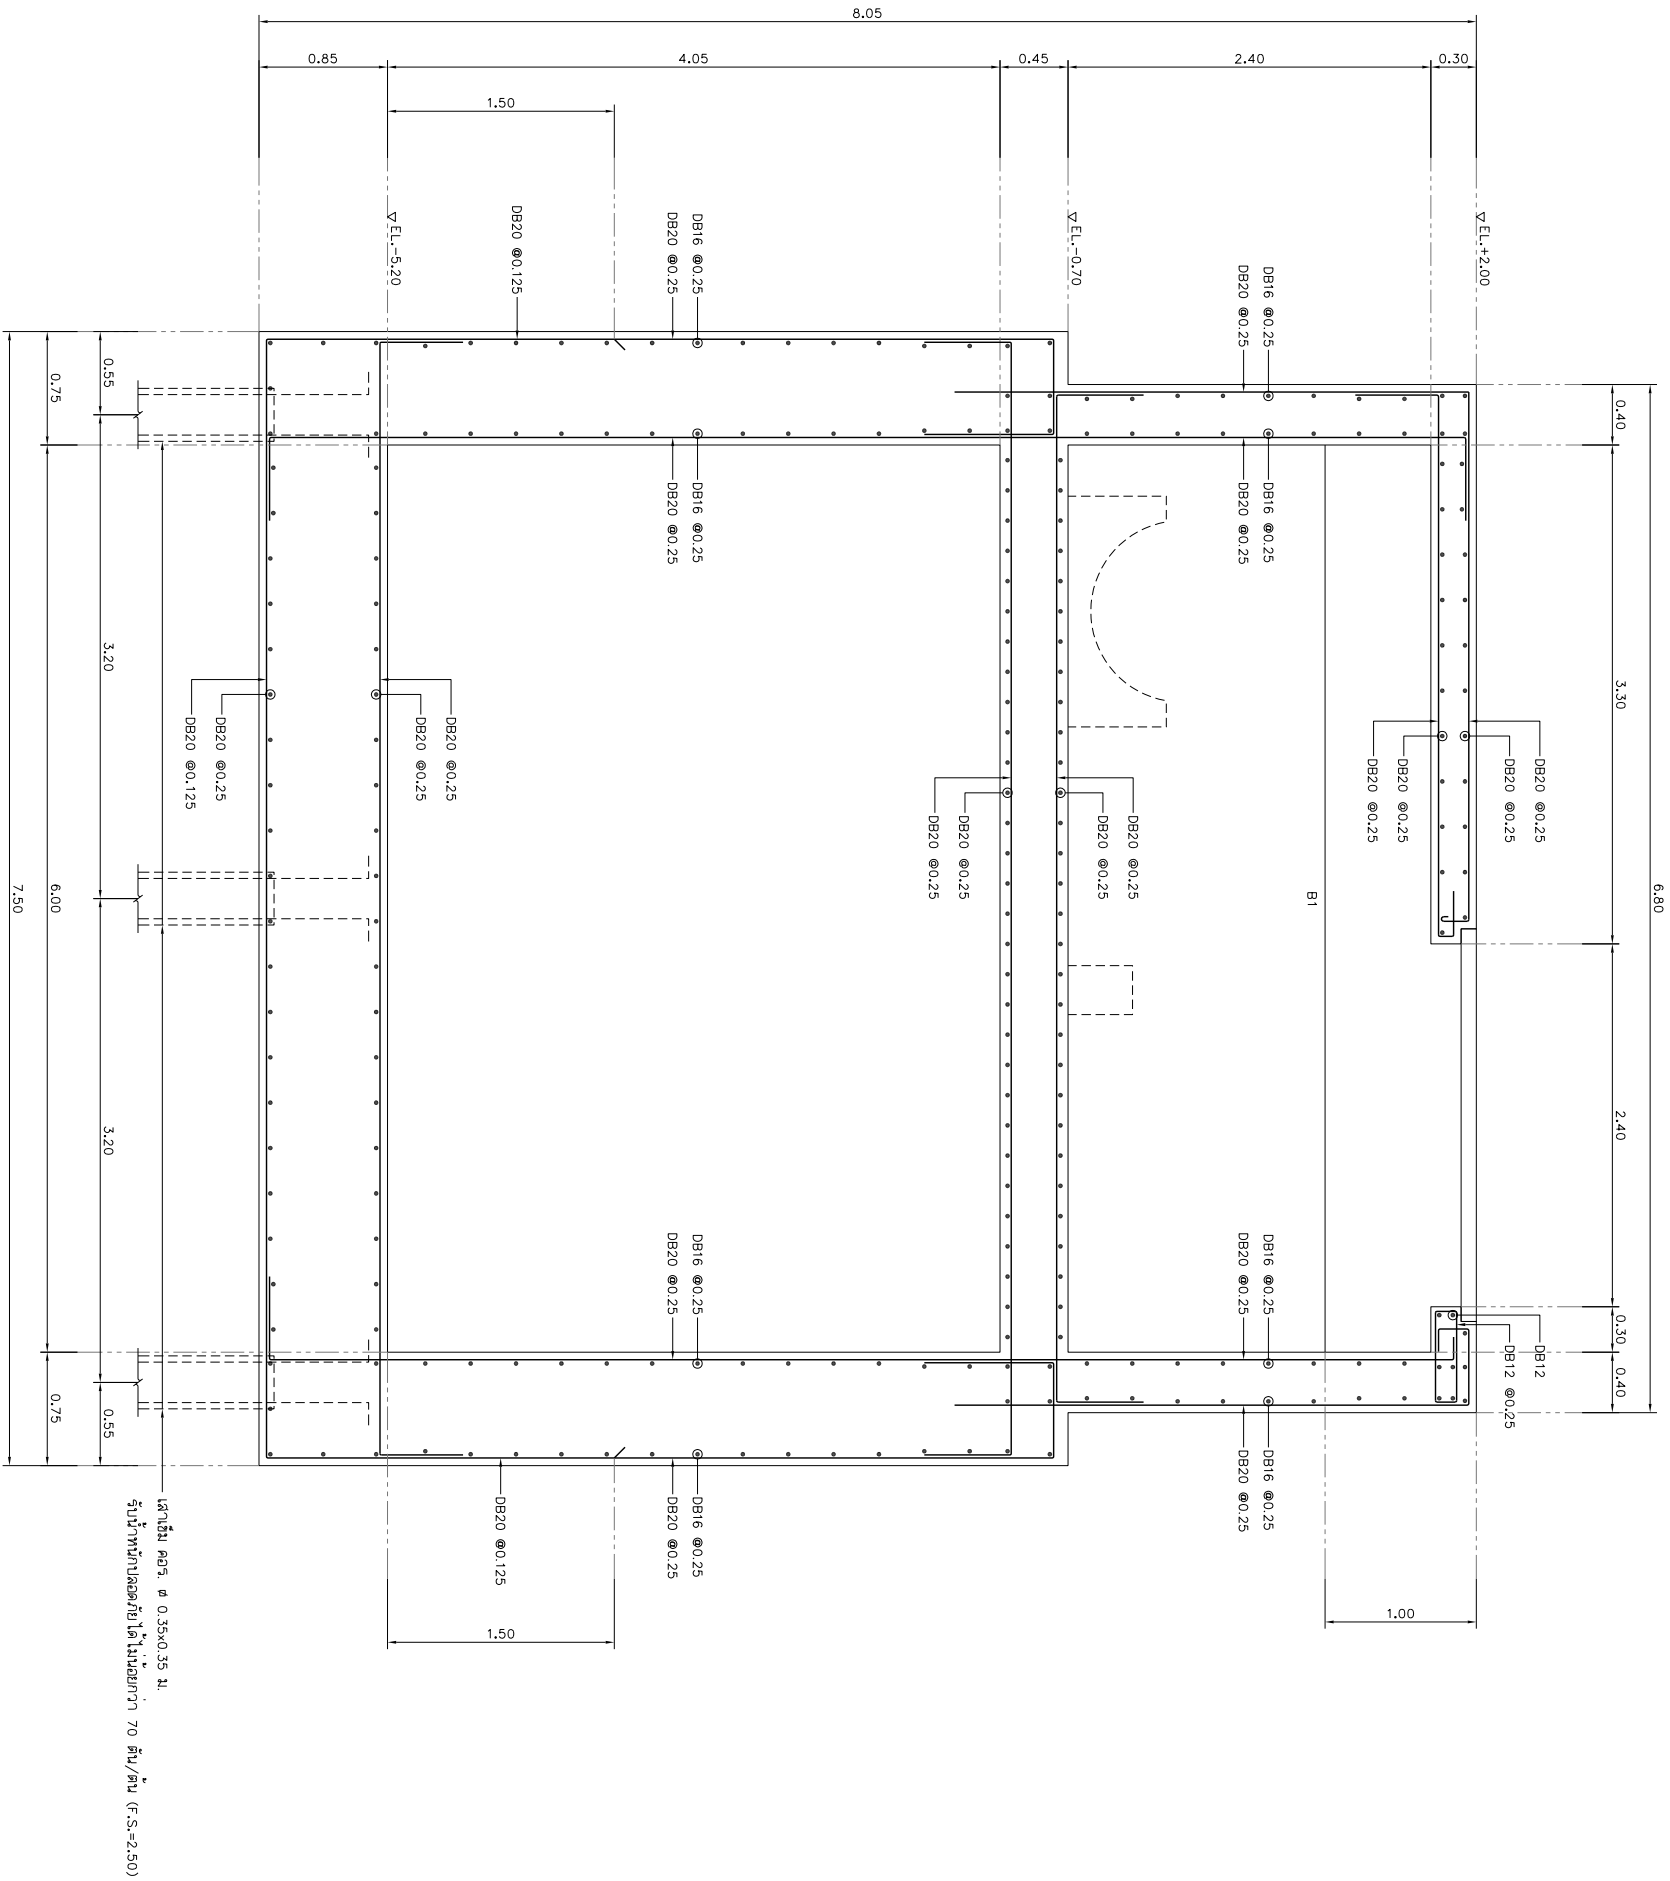

รูปตัด (ก) - (ก)
ขนาดจริง 1:25

REV. NO.	DESCRIPTION	ENGINEER	CHECKED	DATE

KINGDOM OF THAILAND
MINISTRY OF TRANSPORT
DEPARTMENT OF HIGHWAYS

โครงการศึกษาทางเทคนิคเกี่ยวกับงาน
นทางหลวงหมายเลข 304 (จังหวัดยะลา)
แบบแสดงรายการเหล็ก รูปตัด ก-ก

TEAM
บริษัท ทีม คอนซัลติ้ง เอนจิเนียริ่ง
แอนด์ แมเนจเม้นท์ จำกัด (มหาชน)
บริษัท ทีมคอนสตรัคชั่น จำกัด
บริษัท ทีมสถาปัตย์และวิศวกรรมจาก จำกัด

SUBMITTED
BY: *[Signature]*
หน้าชื่อ
PROJECT MANAGER DATE: DD/MM/YY

CIVIL ENGINEER : อธิวัฒน์ พุ่มมาตย์ ฐ 62474
CIVIL ENGINEER : อธิวัฒน์ พุ่มมาตย์ ฐ 65771
MECHANICAL ENGINEER : อธิวัฒน์ พุ่มมาตย์ ฐ 65771
MECHANICAL ENGINEER : อธิวัฒน์ พุ่มมาตย์ ฐ 62293

ARCHITECT : อธิวัฒน์ พุ่มมาตย์ ฐ 8111088
ELECTRICAL ENGINEER : อธิวัฒน์ พุ่มมาตย์ ฐ 46089
ELECTRICAL ENGINEER : อธิวัฒน์ พุ่มมาตย์ ฐ 46089
DRAWN : อธิวัฒน์ พุ่มมาตย์ ฐ 46089
CHECKED : อธิวัฒน์ พุ่มมาตย์ ฐ 46089

JUL 2018
SCALE 1:25
SHEET No. 259