


DESIGN	/	/	/
DRAFT	/	/	/
CHECKED	/	/	/

FIELD BOOK NO.	
PROFILE	ALIGNMENT

SURVEY	/	/	/
DRAWN	/	/	/
CHECKED	/	/	/

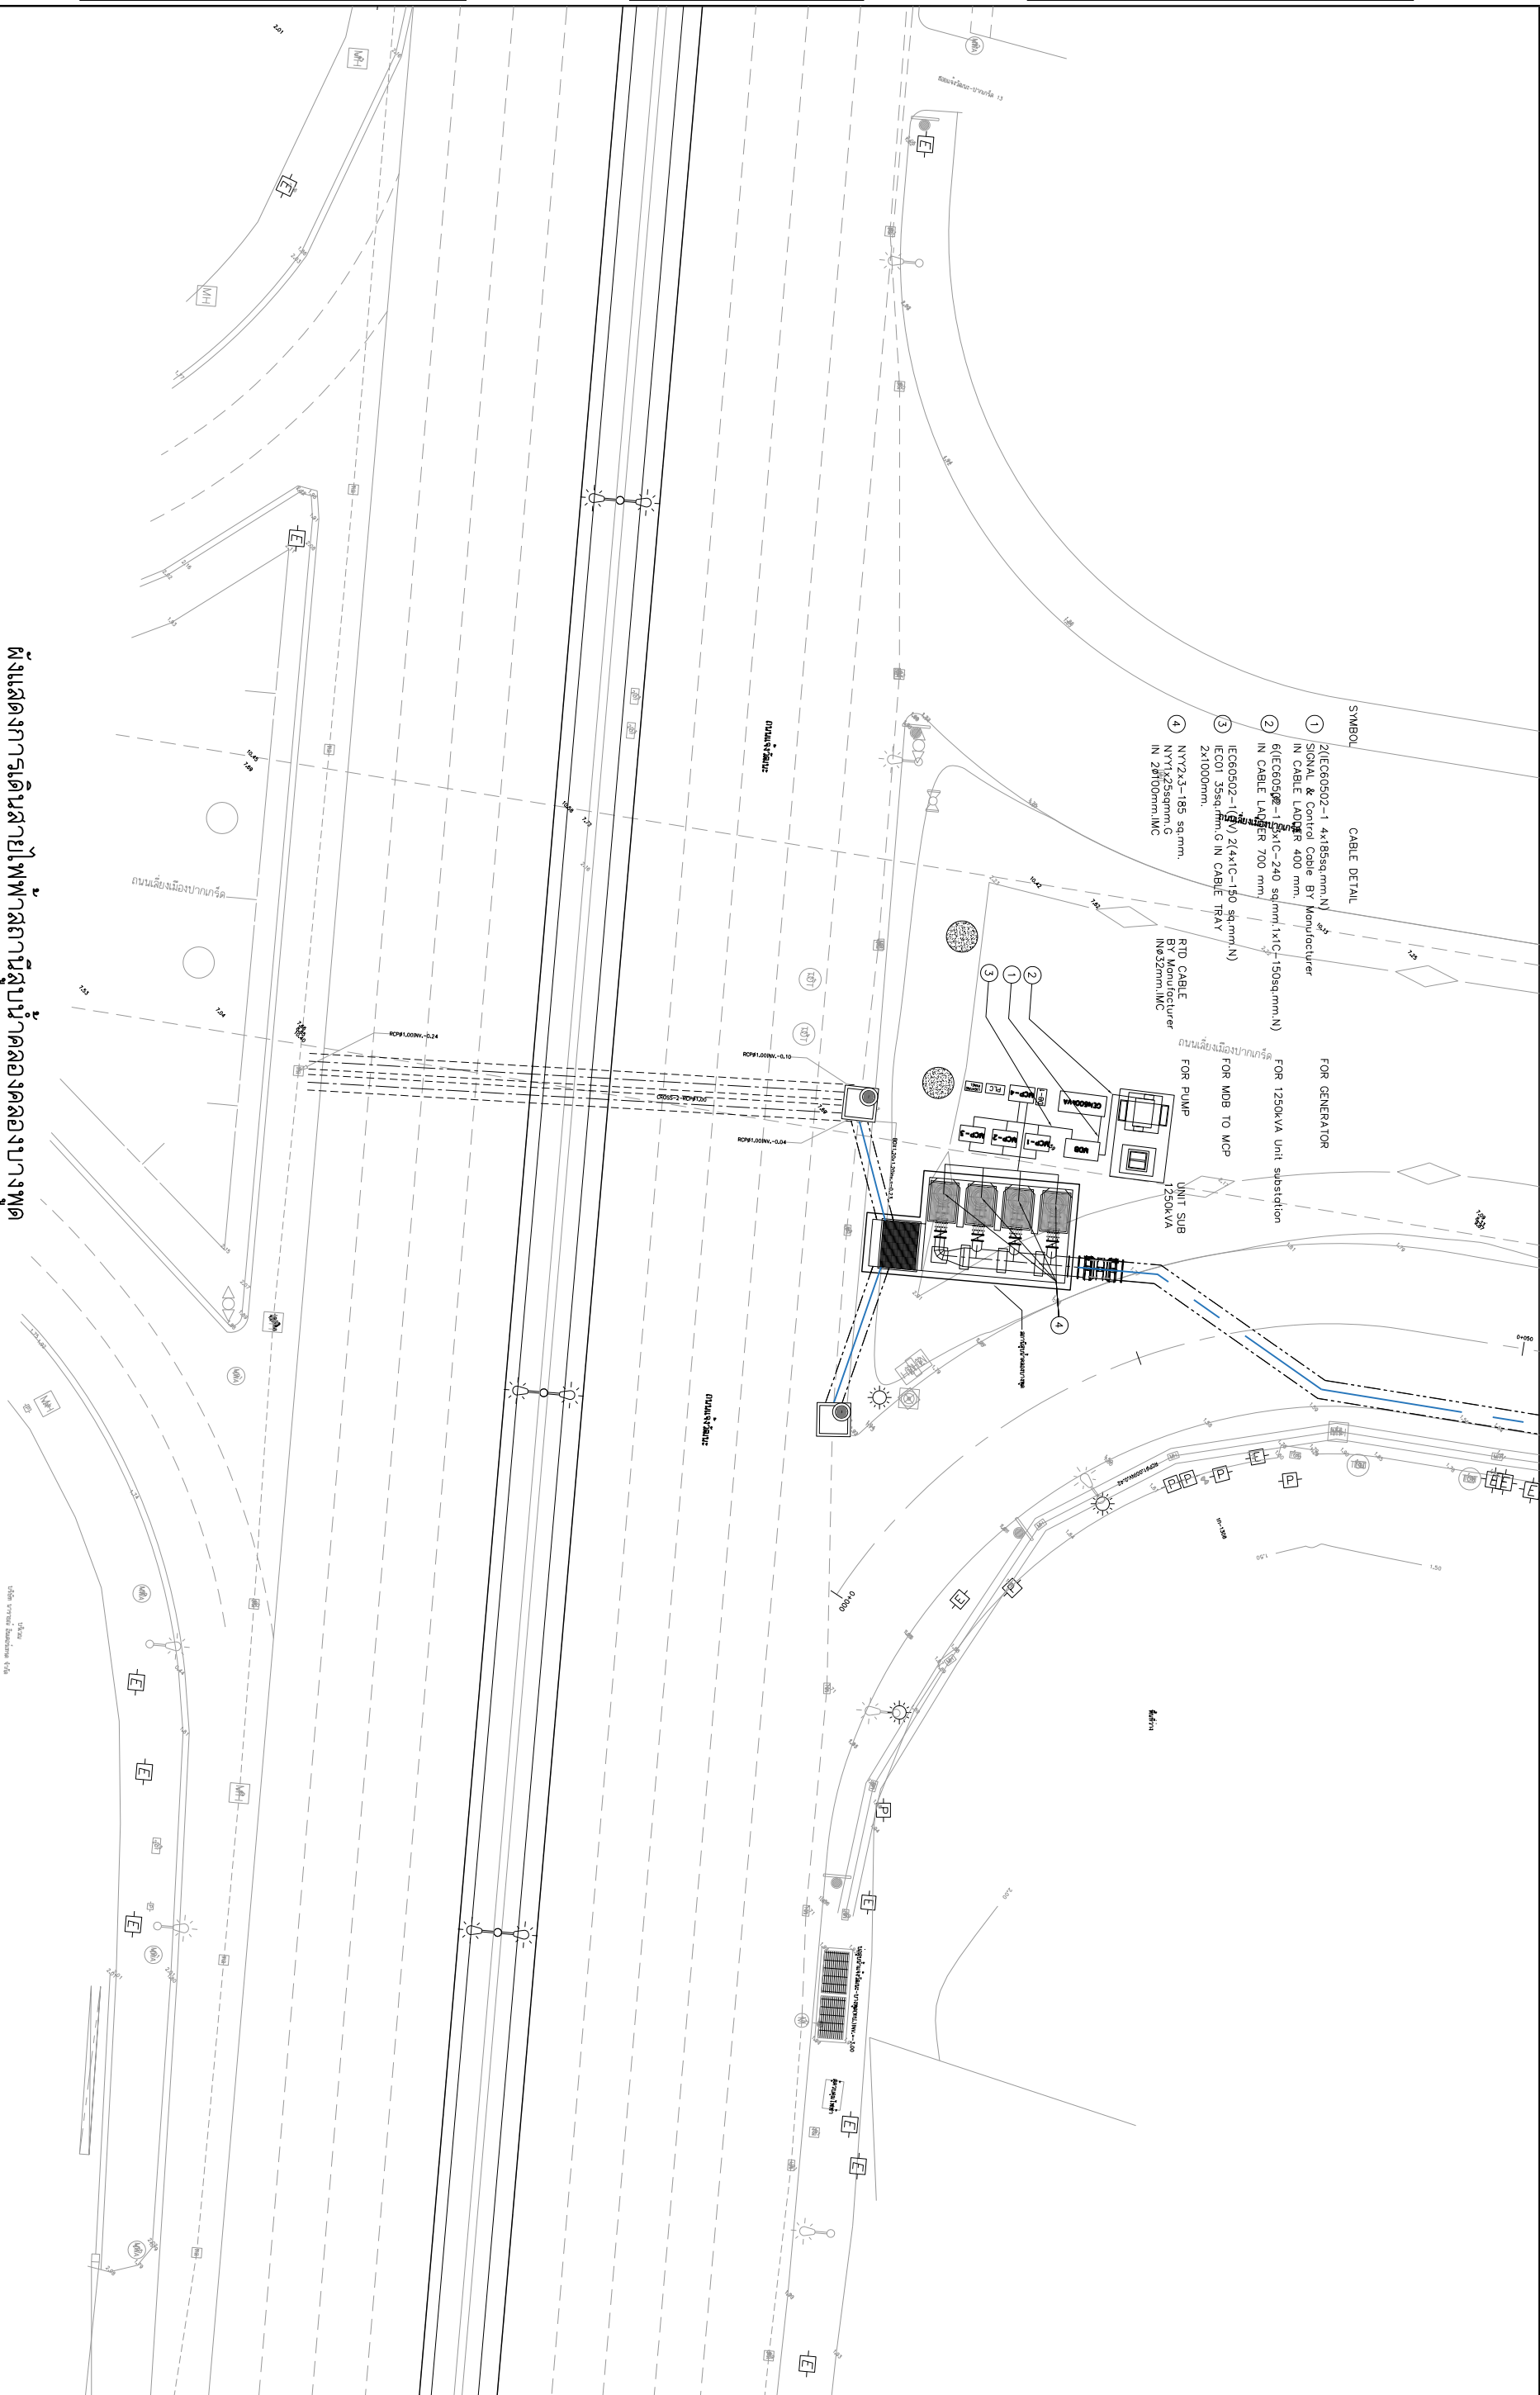

ผังแสดงการเดินสายไฟฟ้าสถานีสูบน้ำคลองคลองบางพูด

วันที่รับตรวจ 1:200

REV. NO.	DESCRIPTION	ENGINEER	CHECKED	DATE	DOH	CHECKED	DATE
<p>KINGDOM OF THAILAND</p> <p>MINISTRY OF TRANSPORT</p> <p>DEPARTMENT OF HIGHWAYS</p>							
<p>โครงการศึกษาการปรับปรุงทางหลวงชนบท</p> <p>นทางหลวงหมายเลข 304 (แจ้งวัฒนะ)</p> <p>ผังแสดงการเดินสายไฟฟ้าสถานีสูบน้ำคลองคลองบางพูด</p>				<p>บริษัท ทีเอ็ม เอ็นจิเนียริ่ง จำกัด</p> <p>บริษัท เอสแอนด์เอส จำกัด (มหาชน)</p> <p>บริษัท ศาตวรรษ คอมพิวเตอร์ จำกัด</p> <p>บริษัท วิศวกรรมและระบบจาก จำกัด</p>			
SUBMITTED		BY		PROJECT MANAGER DATE		MECHANICAL ENGINEER	
Submitted		Submitted		Submitted		Submitted	
CIVIL ENGINEER : อธิวัฒน์ พงษ์พานิช 78.52474		ARCHITECT : ธีรพงศ์ ประทุมทอง 71-8811908		JUL 2018		SCALE	
CIVIL ENGINEER : อธิวัฒน์ พงษ์พานิช 78.52474		ELECTRICAL ENGINEER : อธิวัฒน์ พงษ์พานิช 78.52474		CWT-P56-08		SHEET No.	
MECHANICAL ENGINEER : อธิวัฒน์ พงษ์พานิช 78.52474		ELECTRICAL ENGINEER : อธิวัฒน์ พงษ์พานิช 78.52474		260			