


DESIGN	/	/
DRAFT	/	/
CHECKED	/	/

FIELD BOOK NO.	
PROFILE	ALIGNMENT

SURVEY	/	/
DRAWN	/	/
CHECKED	/	/

ตัวอย่างกราฟิกบนจอ TOUCH SCREEN

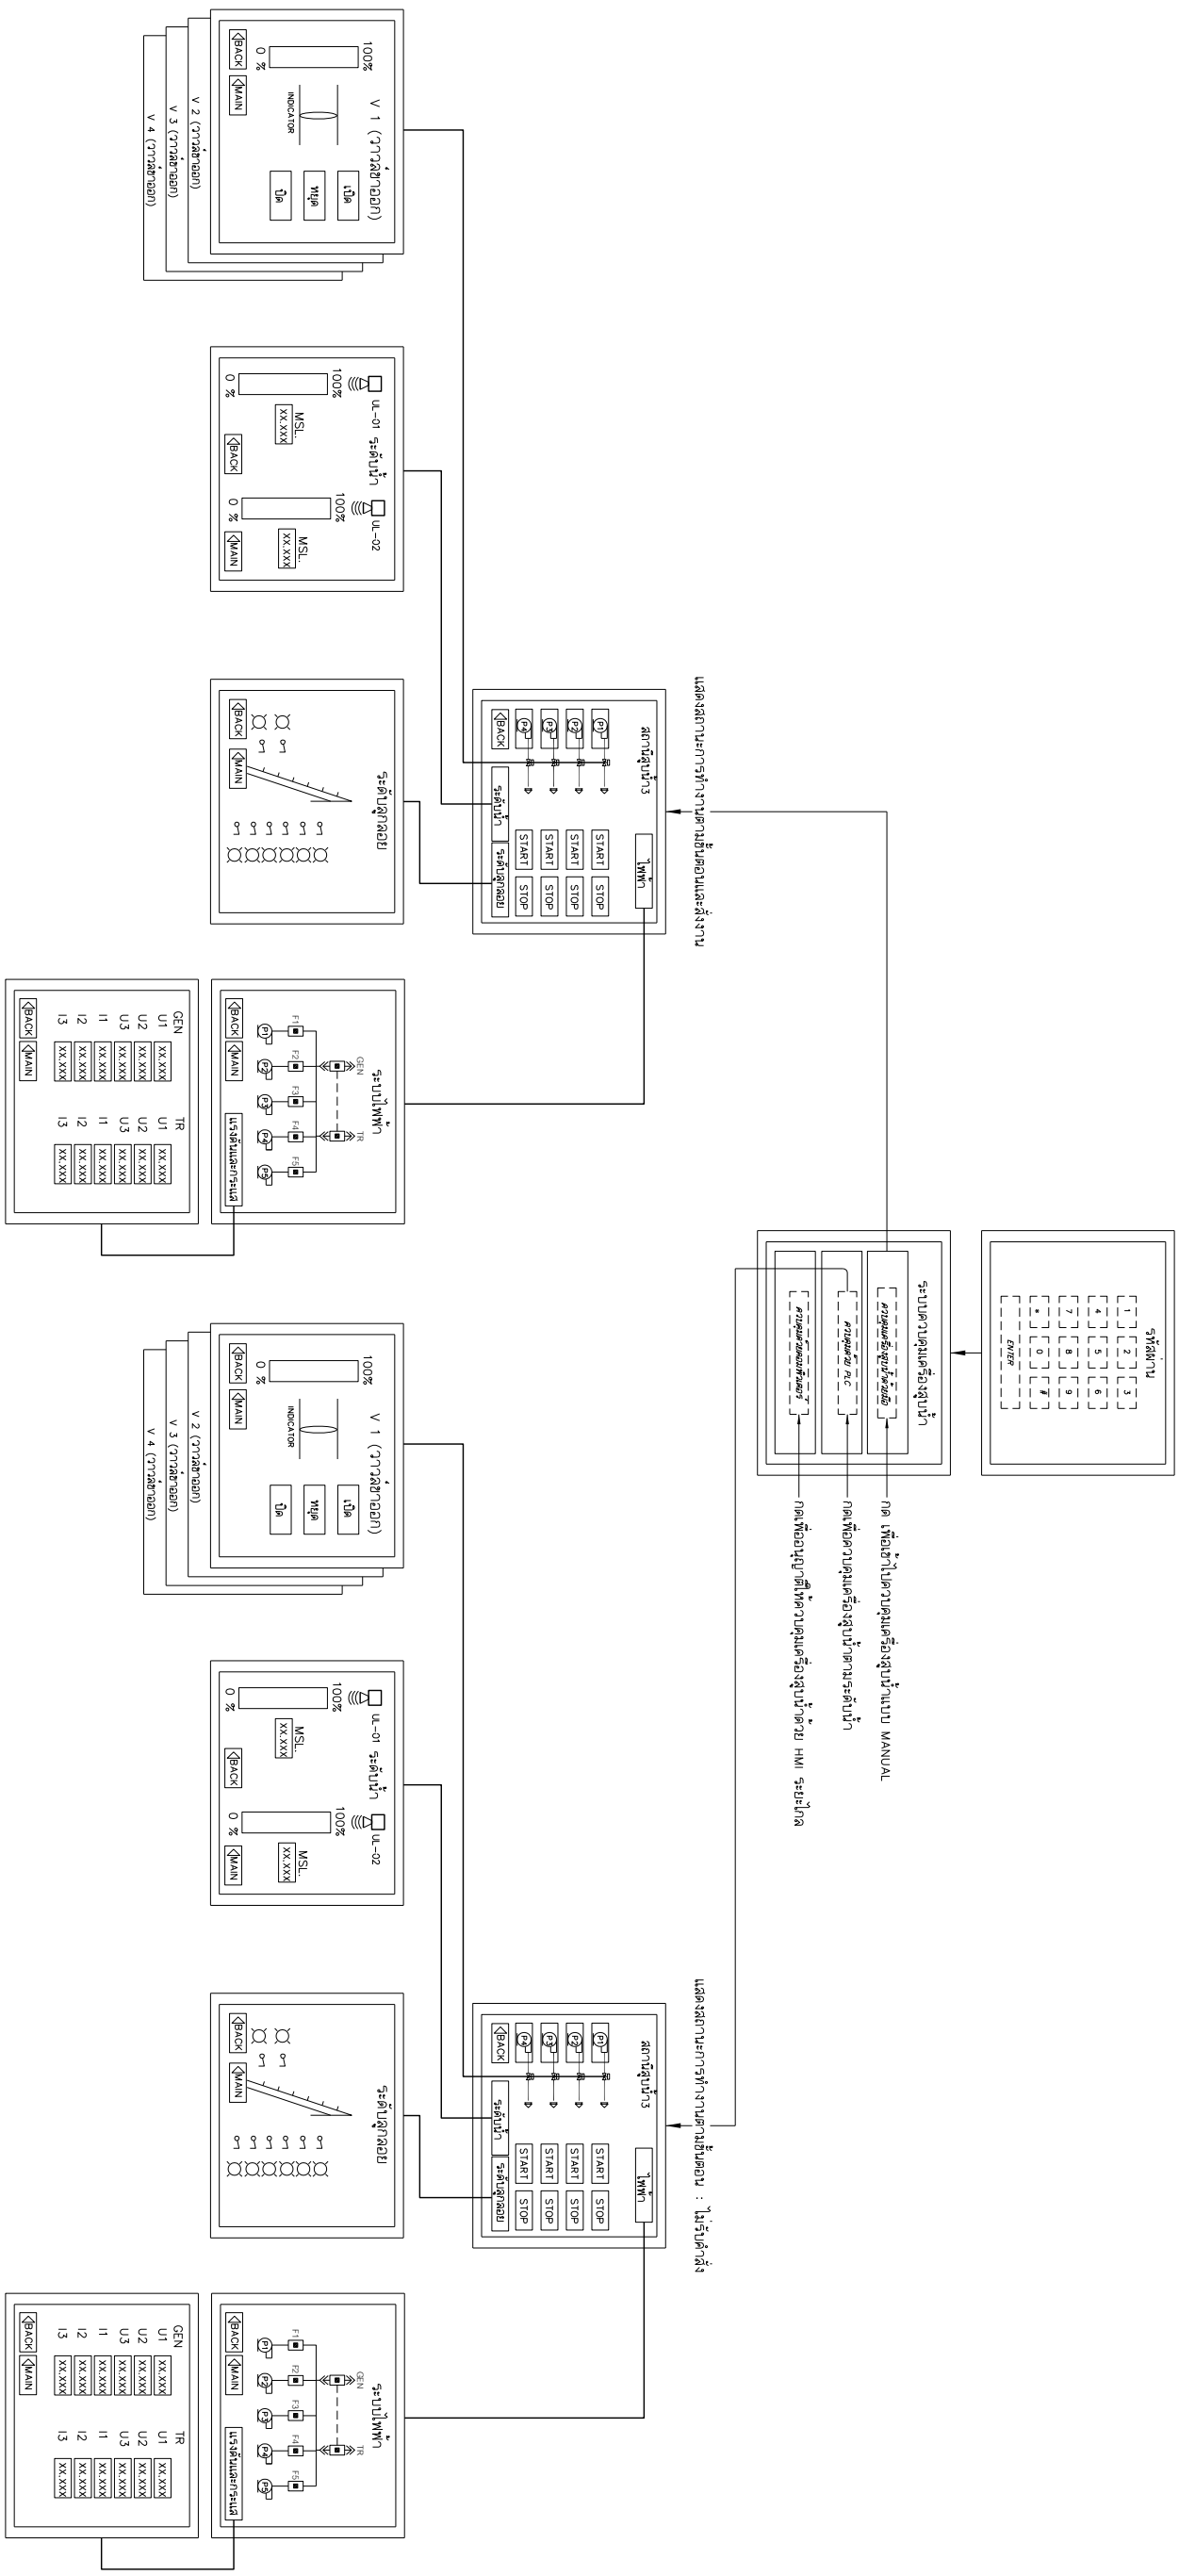

REV. NO.	DESCRIPTION	ENGINEER	DCH	CHECKED DATE	CHECKED DATE

KINGDOM OF THAILAND MINISTRY OF TRANSPORT DEPARTMENT OF HIGHWAYS		โครงการศึกษาการแก้ไขปัญหาน้ำท่วม บนทางหลวงหมายเลข 304 (จังหวัดยะลา) แบบปรับปรุงทางหลวงหมายเลข 304	
		บริษัท ทีม คอนซัลติ้ง เঞ্জินเนียริ่ง แอนด์ แมเนจเม้นท์ จำกัด (มหาชน) บริษัท สยามคอนซัลติ้งอินจิเนียริ่ง แอนด์ แมเนจเม้นท์ จำกัด	
BY:		SUBMITTED:	
PROJECT MANAGER DATE: DD/MM/YY		MECHANICAL ENGINEER:	
ARCHITECT:		ELECTRICAL ENGINEER:	
ELECTRICAL ENGINEER:		CHECKED:	
JUL 2018		SCALE: -	
CWT-P56-14		SHEET No. 266	