
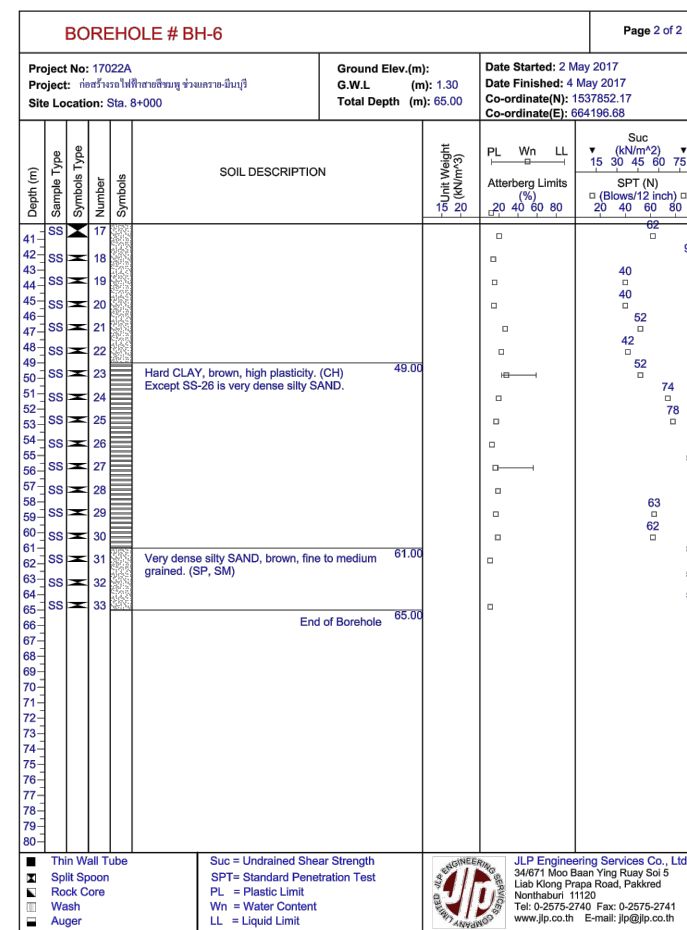
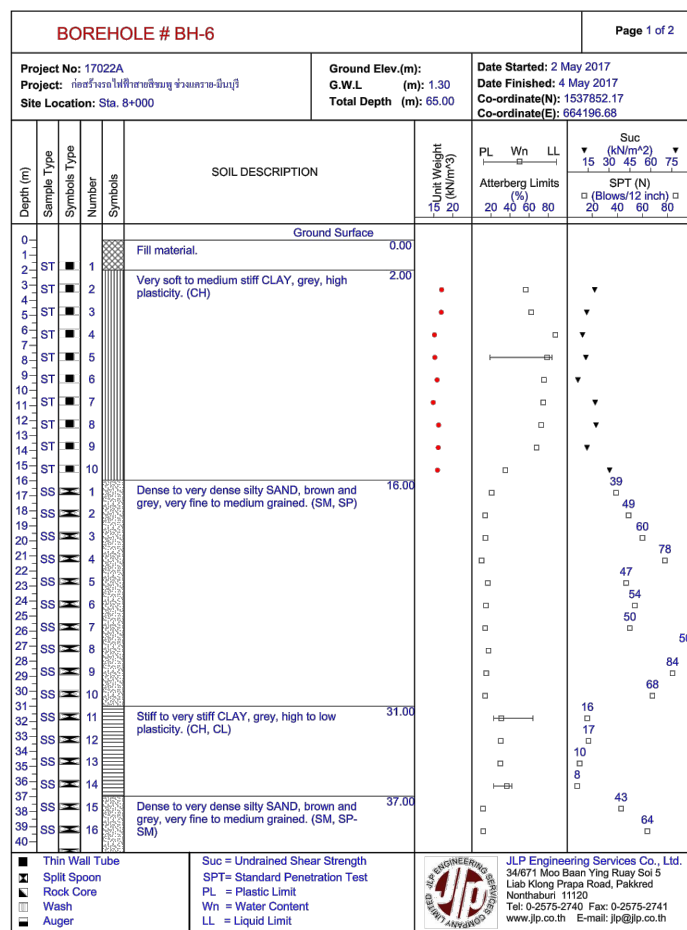
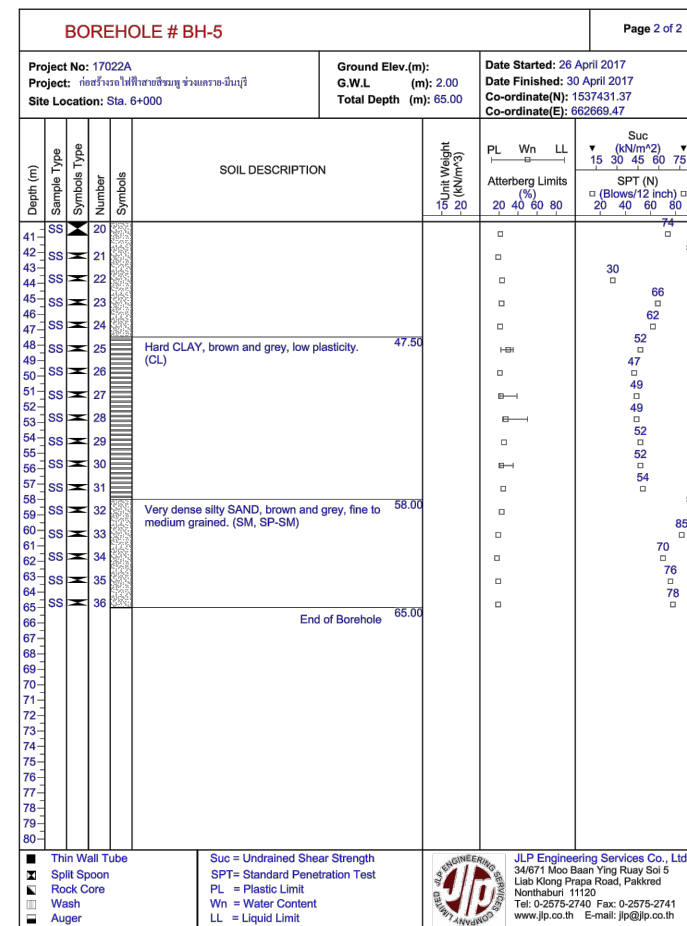


DESIGN	/	/	/	/
DRAFT	/	/	/	/
CHECKED	/	/	/	/

FIELD BOOK NO.	
PROFILE	
ALIGNMENT	

SURVEY	/	/	/	/
DRAWN	/	/	/	/
CHECKED	/	/	/	/

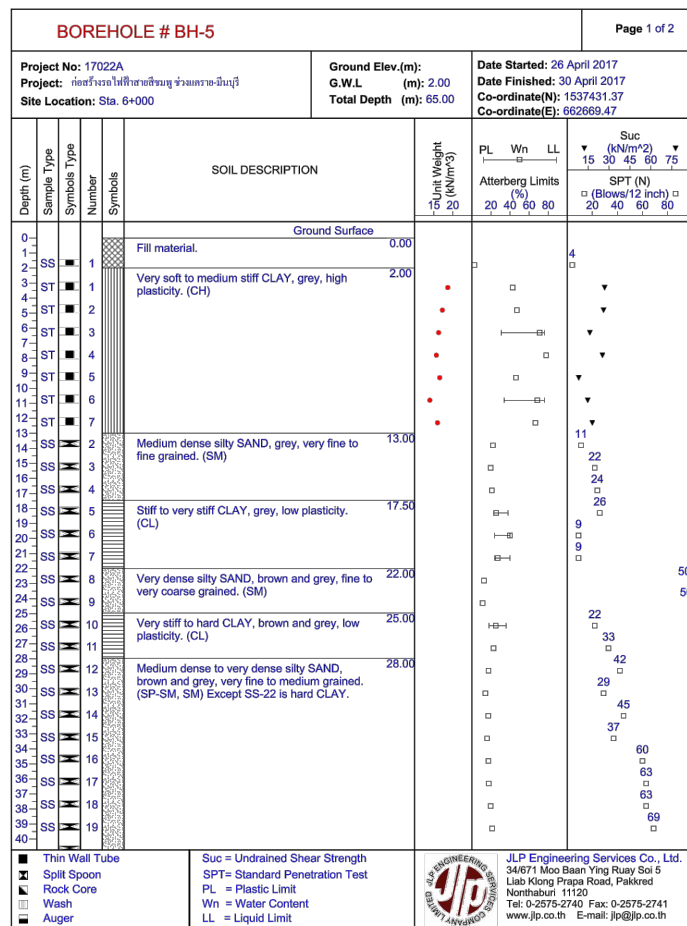

REV. NO.	DESCRIPTION	ENGINEER	DOH
		CHECKED DATE	CHECKED DATE

**KINGDOM OF THAILAND**  
 MINISTRY OF TRANSPORT  
 DEPARTMENT OF HIGHWAYS

โครงการศึกษาการแก้ไขปัญหาน้ำท่วม  
 บนทางหลวงหมายเลข 304 (แจ้งวัฒนะ)  
 ผลการสำรวจดิน หลุมเจาะ BH-5 และ หลุมเจาะ BH-6

บริษัท ทีม คอนซัลติ้ง เอนจิเนียริ่ง  
 แอนด์ แมเนจเม้นท์ จำกัด (มหาชน)  
 บริษัท ดาวอุบล คอมมูนิตี้ซันด์ จำกัด  
 บริษัท วิศวกรรมธรณีและฐานราก จำกัด

SUBMITTED  
 BY: พลตรี อดิศักดิ์ คชคุ้ม  
 (PROJECT MANAGER) DATE: DD/MM/YY

CIVIL ENGINEER : อธิวัฒน์ หนูทองคำ ภ.ย.62474  
 CIVIL ENGINEER : ฉางกาด ศิริภัทรรศพร ภ.ย.65771  
 CIVIL ENGINEER : สุทธิพงษ์ สกุลดี ภ.ย.22709  
 MECHANICAL ENGINEER : ธาดา อุทัยนิรมิตกุล ภ.ย.34931  
 MECHANICAL ENGINEER : นิพนธ์ บริบูรณ์ ภ.ย.2293

ARCHITECT : วิจัย ประทุมมาภักดิ์ ภ.ย.11908  
 ELECTRICAL ENGINEER : ณัฐวุฒิ สิงขศิริ ภ.ย.14069  
 ELECTRICAL ENGINEER : วิวัฒน์ พริกคุณ ภ.ย.5105  
 DRAWN : ณัฐพงศ์  
 CHECKED : นายธีรวัฒน์ วรธรรมภักดิ์ ภ.ย.7934

JUL 2018  
 SCALE NTS.  
 SHEET No. 9  
**CWT-GN-09**

P04589/Suttipong R./05-07-18/CWT-GN-09.DWG [CWT-GN-09]