
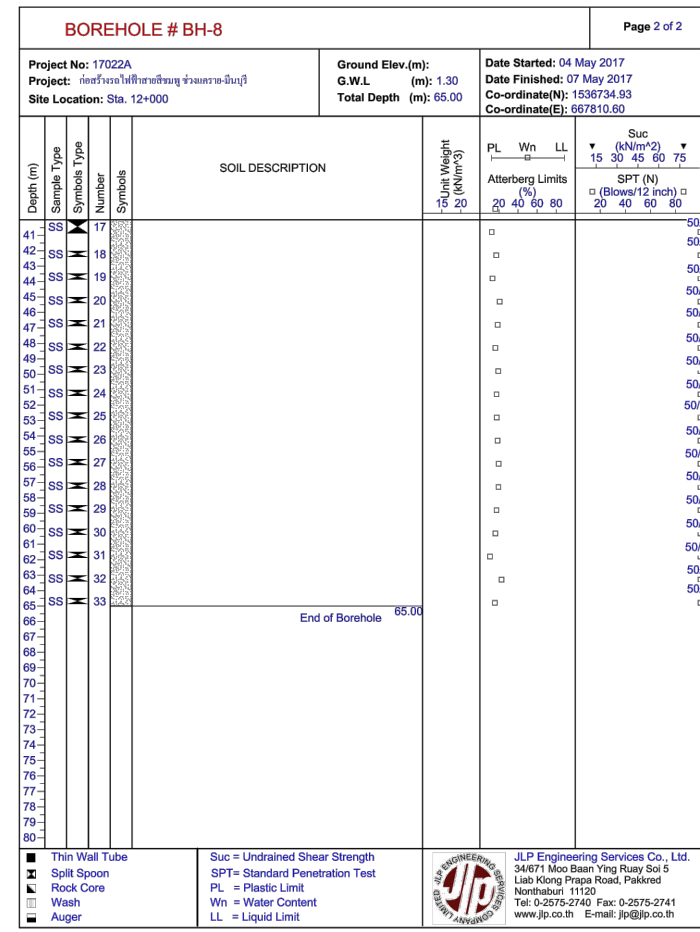
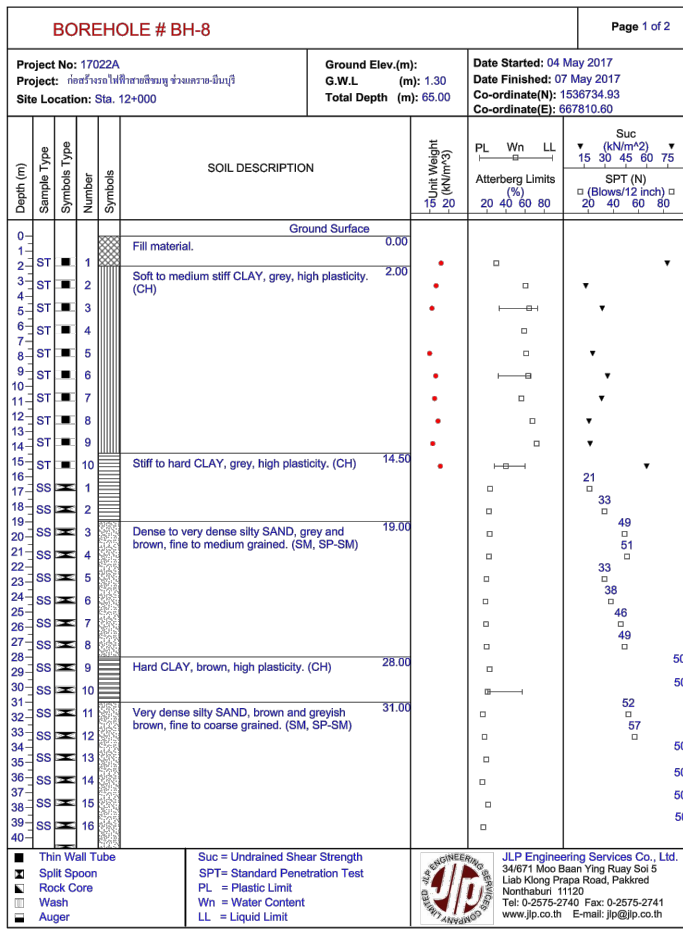
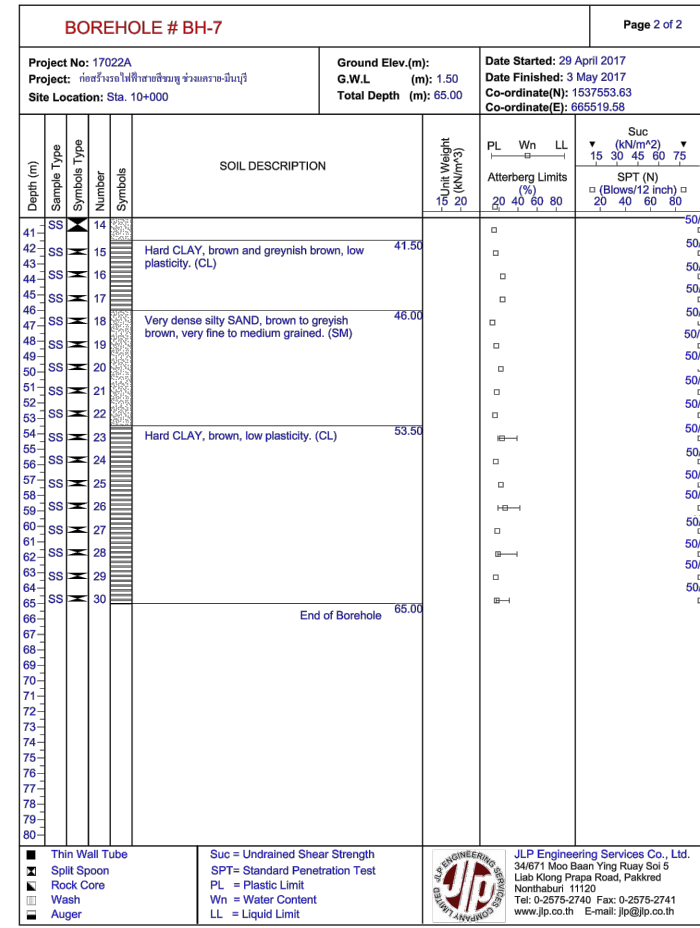


DESIGN	/
DRAFT	/
CHECKED	/

FIELD BOOK NO.	
PROFILE	
ALIGNMENT	

SURVEY	/
DRAWN	/
CHECKED	/

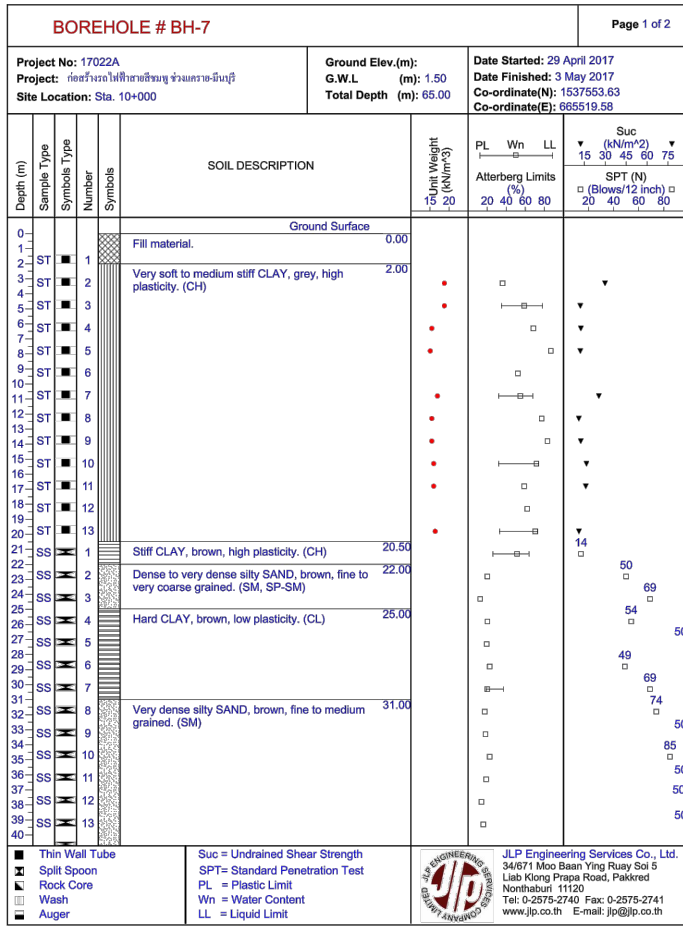

REV. NO.	DESCRIPTION	ENGINEER	DOH
		CHECKED DATE	CHECKED DATE

KINGDOM OF THAILAND
 MINISTRY OF TRANSPORT
 DEPARTMENT OF HIGHWAYS

**โครงการศึกษาการแก้ไขอุปสรรคทาง
 บนทางหลวงหมายเลข 304 (แจ้งวัฒนะ)**
 ผลการสำรวจดิน หลุมเจาะ BH-7 และ หลุมเจาะ BH-8

TEAM GROUP บริษัท ทีม คอนซัลติ้ง เอนจิเนียริ่ง
 แอนด์ แมเนจเม้นท์ จำกัด (มหาชน)
 บริษัท ดาวอุบล คอมมูนิตี้ซันส์ จำกัด
 บริษัท วิศวกรรมธรณีและฐานราก จำกัด

SUBMITTED
 BY: พลตรี อดิศักดิ์ อดิศักดิ์
 (PROJECT MANAGER) DATE: DD/MM/YY

CIVIL ENGINEER : อธิวัฒน์ หนูทอง ภ.ย.62474
 CIVIL ENGINEER : ฉายาศ ศิริภักตร์ ภ.ย.65771
 CIVIL ENGINEER : สุทธิพงษ์ ศกุลดิษฐ์ ภ.ย.22709
 MECHANICAL ENGINEER : ฉายาศ ภูษิตภิญโญกุล ภ.ย.34931
 MECHANICAL ENGINEER : นิพนธ์ บริบูรณ์ ภ.ย.2293

ARCHITECT : วีระจัน ประทุมมาภักดิ์ ภ.ย.11908
 ELECTRICAL ENGINEER : ณัฐวัฒน์ สิงห์ศิริ ภ.ย.14069
 ELECTRICAL ENGINEER : วีระจัน ประทุมมาภักดิ์ ภ.ย.11908
 DRAWN : ณัฐวัฒน์ สิงห์ศิริ
 CHECKED : นายธีรวัฒน์ วรธรรมภักดิ์ ภ.ย.7934

JUL 2018
 SCALE NTS.
 SHEET No. 10
CWT-GN-10