
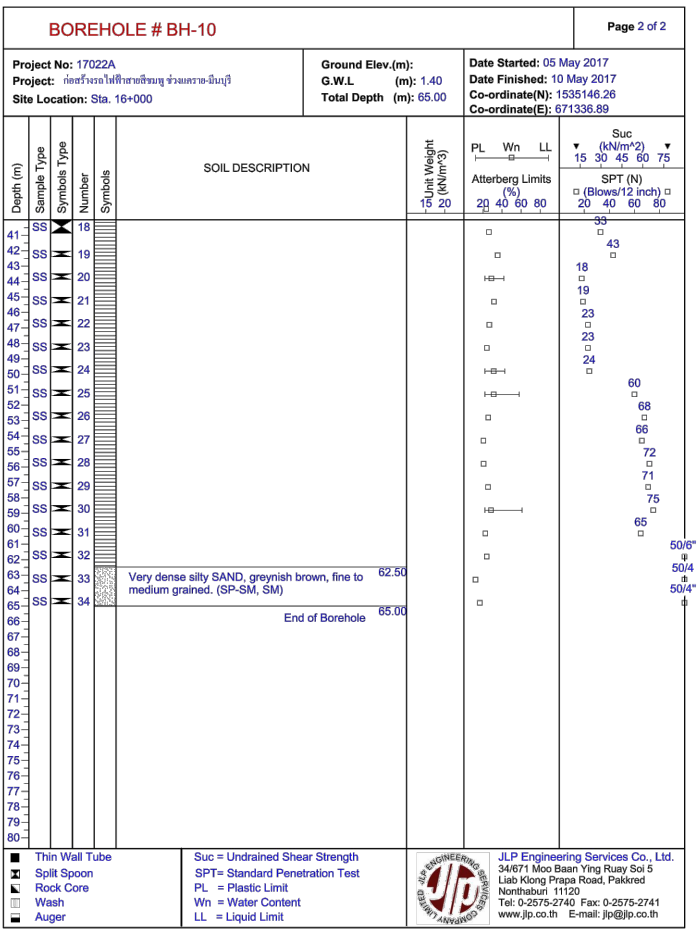
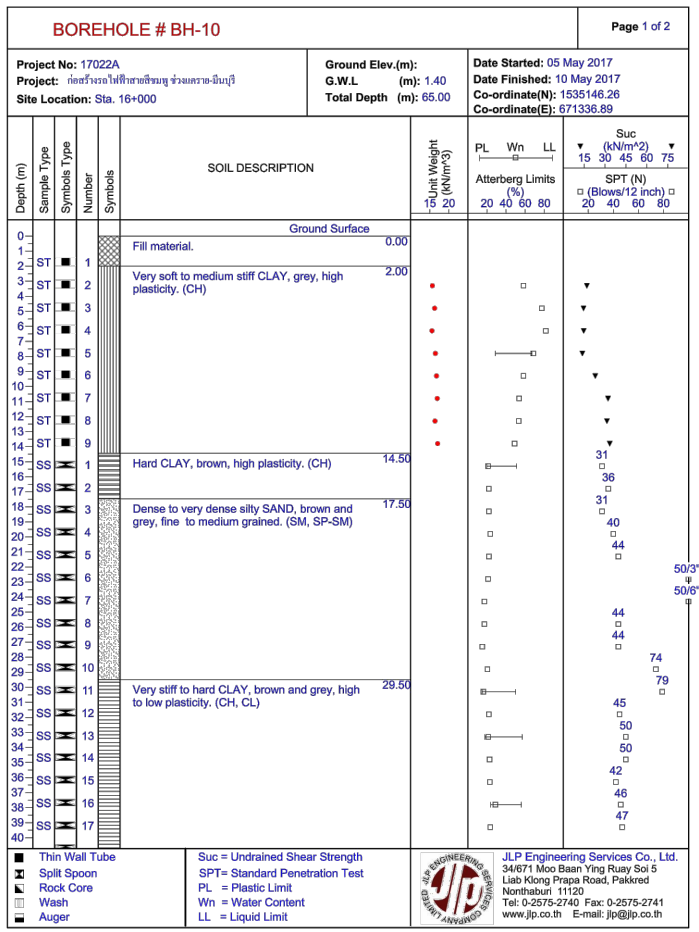
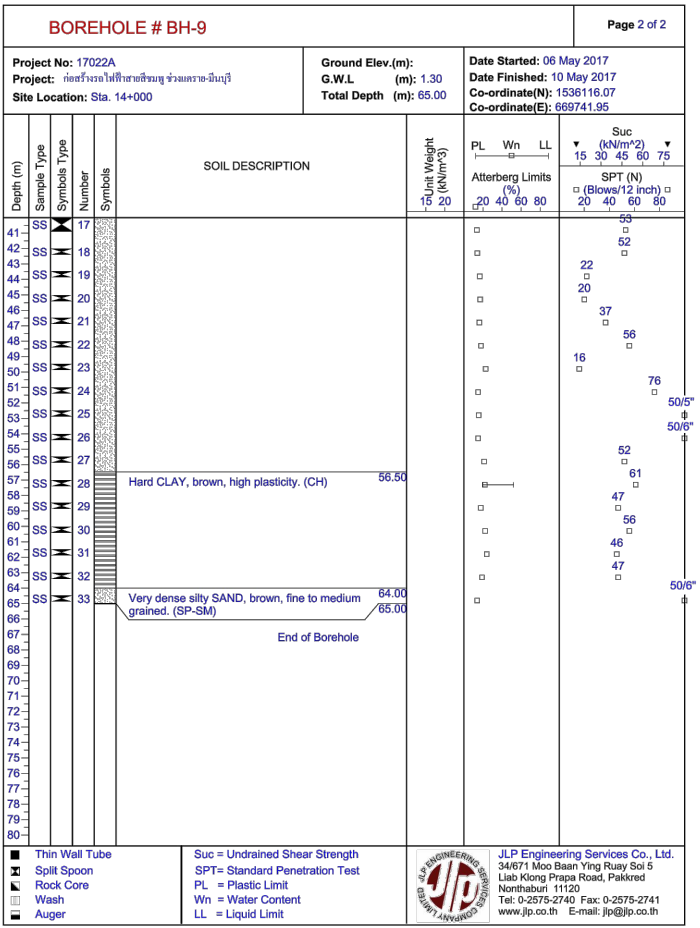


DESIGN	/	/
DRAFT	/	/
CHECKED	/	/

FIELD BOOK NO.	
PROFILE	
ALIGNMENT	

SURVEY	/	/
DRAWN	/	/
CHECKED	/	/

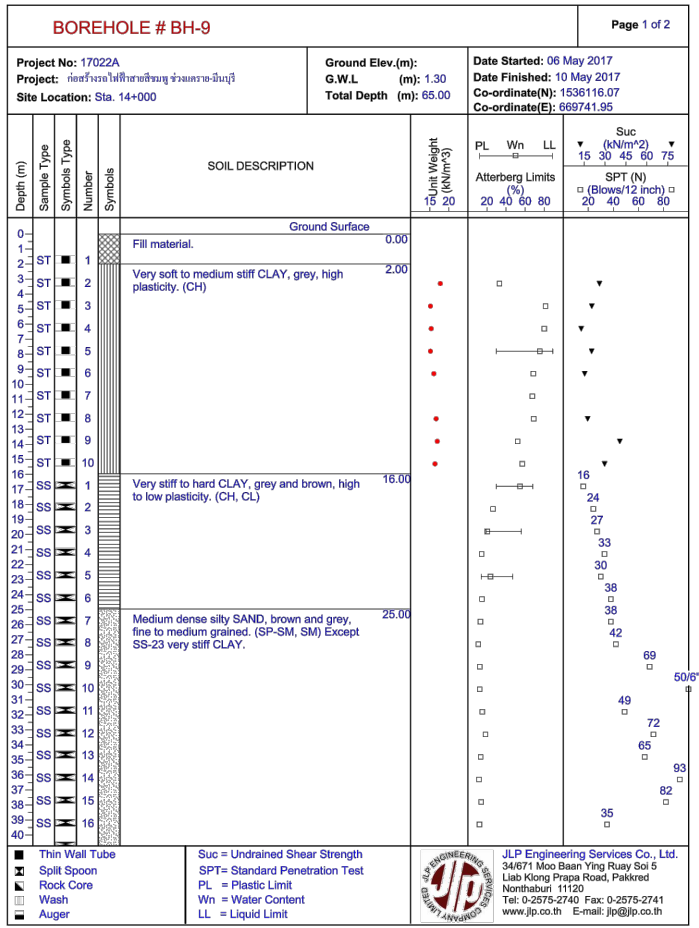

REV. NO.	DESCRIPTION	ENGINEER CHECKED	DATE	DOH CHECKED	DATE	KINGDOM OF THAILAND MINISTRY OF TRANSPORT DEPARTMENT OF HIGHWAYS	โครงการศึกษาการแก้ไขปัญหาน้ำท่วม บนทางหลวงหมายเลข 304 (แจ้งวัฒนะ) ผลการสำรวจดิน หลุมเจาะ BH-9 และ หลุมเจาะ BH-10	บริษัท ทีม คอนซัลติ้ง เอนจิเนียริ่ง แอนด์ แมเนจเม้นท์ จำกัด (มหาชน) บริษัท คาวอช คอมมูนิตี้ จำกัด บริษัท วิศวกรรมธรณีและฐานราก จำกัด	SUBMITTED BY: พลตรี ค.สุขุม (PROJECT MANAGER) DATE: DD/MM/YY	CIVIL ENGINEER : อธิวัฒน์ หนูทอง ภย.62474 CIVIL ENGINEER : ฉลาด ศิริภทรศารุ ภย.65771 CIVIL ENGINEER : สุทธิพงษ์ สกุลดี ภย.22709 MECHANICAL ENGINEER : ธาดา อุทัยเกียรติกุล ภก.34931 MECHANICAL ENGINEER : นันทน์ บุรินทร์ภักดิ์ ภก.2293	ARCHITECT : วีระน ประทุมมาศ ภ-ธล.11908 ELECTRICAL ENGINEER : ณัฐวัฒน์ สิงห์ศิริ ภทล.14069 ELECTRICAL ENGINEER : วีระน พริกกุล สทท.5105 DRAWN : มนุ ศรีคำ CHECKED: นายธีรวัฒน์ วรธรรมิกภรณ์ ภย.7934	JUL 2018	SCALE NTS.
												CWT-GN-11	SHEET No. 11