
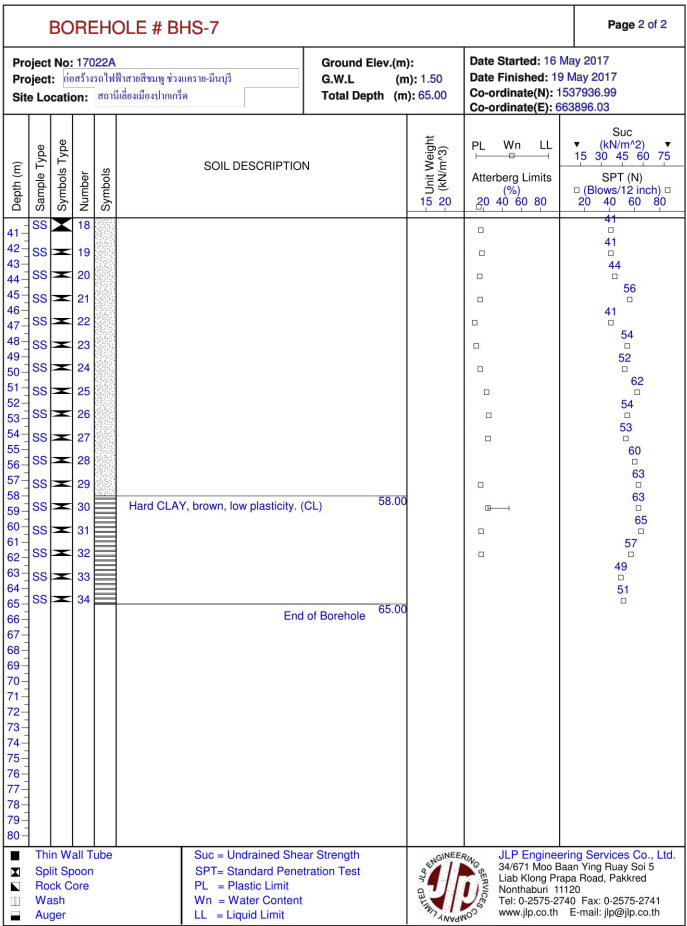
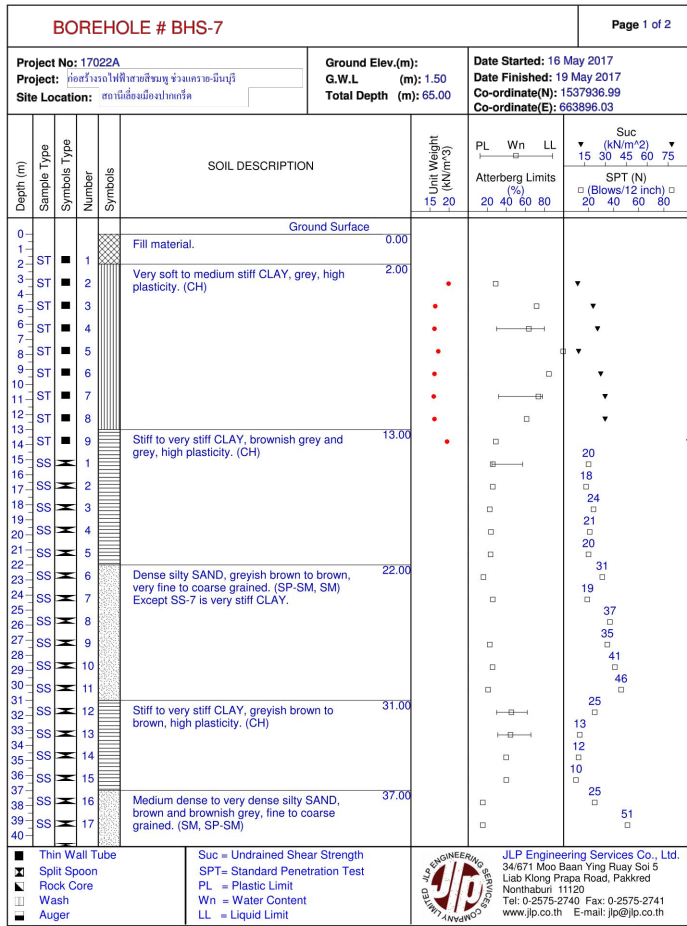
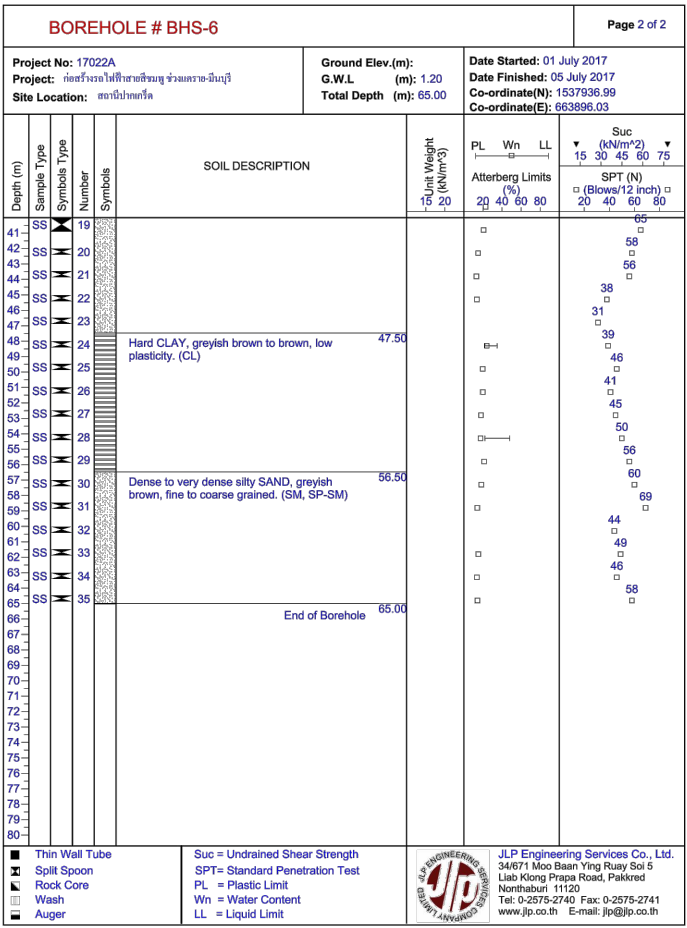


DESIGN	/
DRAFT	/
CHECKED	/

FIELD BOOK NO.	
PROFILE	
ALIGNMENT	

SURVEY	/
DRAWN	/
CHECKED	/

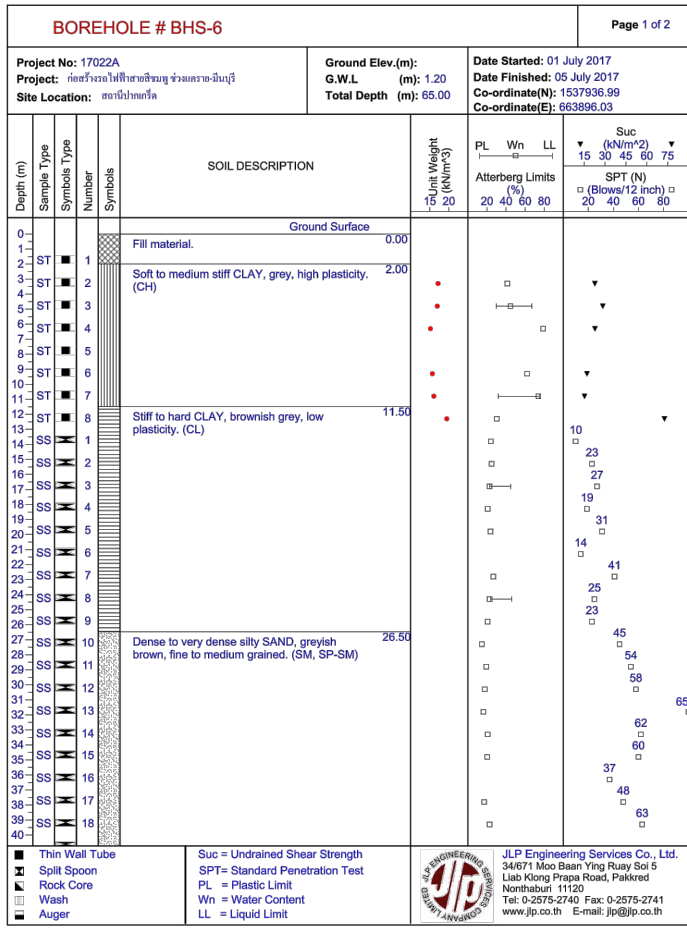

REV. NO.	DESCRIPTION	ENGINEER CHECKED	ENGINEER DATE	DOH CHECKED	DOH DATE

KINGDOM OF THAILAND
 MINISTRY OF TRANSPORT
 DEPARTMENT OF HIGHWAYS

โครงการศึกษาการแก้ไขปัญหาน้ำท่วม
บนทางหลวงหมายเลข 304 (แจ้งวัฒนะ)
 ผลการสำรวจดิน หลุมเจาะ BHS-6 และ หลุมเจาะ BHS-7

TEAM GROUP บริษัท ทีม คอนซัลติ้ง เอนจิเนียริ่ง แอนด์ แมเนจเม้นท์ จำกัด (มหาชน)
 บริษัท ดาวฤกษ์ คอมมูนิตี้แอนด์ ซัพพลาย จำกัด
 บริษัท วิศวกรรมธรณีและธรณีวิทยา จำกัด

SUBMITTED
 BY: พลตรี อดิศักดิ์ อดิศักดิ์
 (PROJECT MANAGER) DATE: DD/MM/YY

CIVIL ENGINEER : อธิวัฒน์ หนูทองคำ ภ.ย.62474
 CIVIL ENGINEER : อภินันท์ ศิริภักดิ์ ภ.ย.65771
 CIVIL ENGINEER : สุทธิพงษ์ ศกุลดิษฐ์ ภ.ย.22709
 MECHANICAL ENGINEER : อชชา อภิวัฒน์กุล ภ.ย.34931
 MECHANICAL ENGINEER : นันทวัน บุญรัตน์ ภ.ย.2293

ARCHITECT : วิจัย ประทุมมาศ ภ-ดล.11908
 ELECTRICAL ENGINEER : ณัฐวัฒน์ สิงห์ศิริ ภ.ย.14069
 ELECTRICAL ENGINEER : วิวัฒน์ พริกกุล ภ.ย.5105
 DRAWN : มนุสส์
 CHECKED : นายธีรวัฒน์ วรรณนิภาภรณ์ ภ.ย.7934

JUL 2018
 SCALE NTS.
 SHEET No. 13
CWT-GN-13