
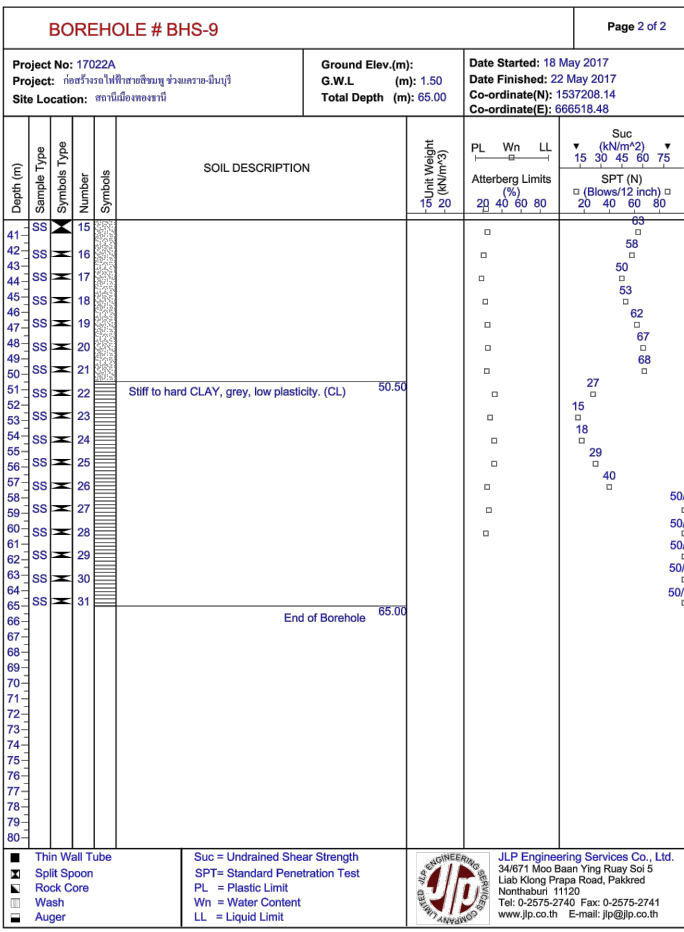
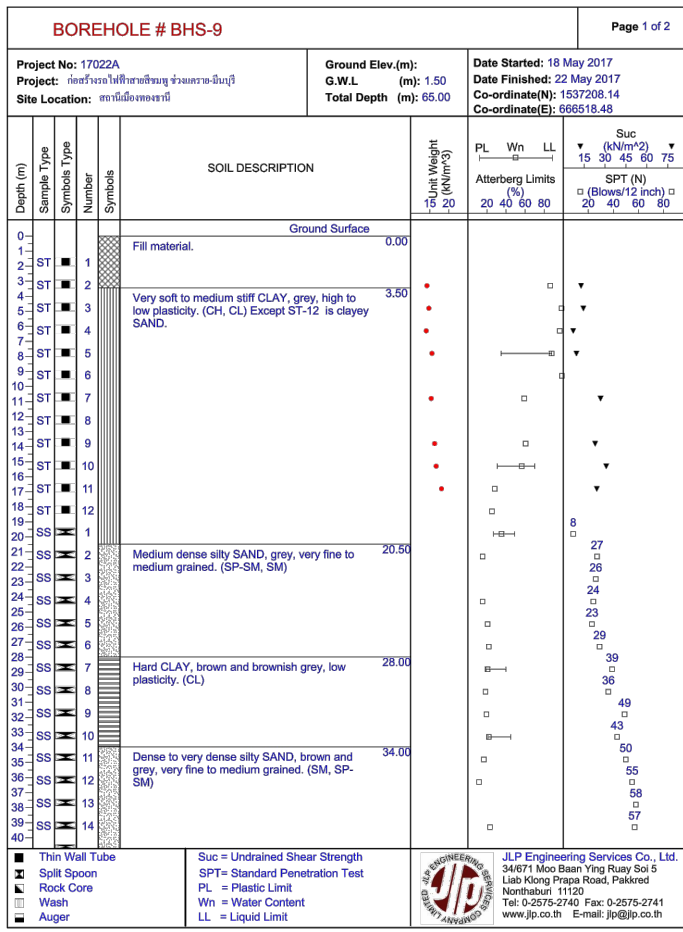
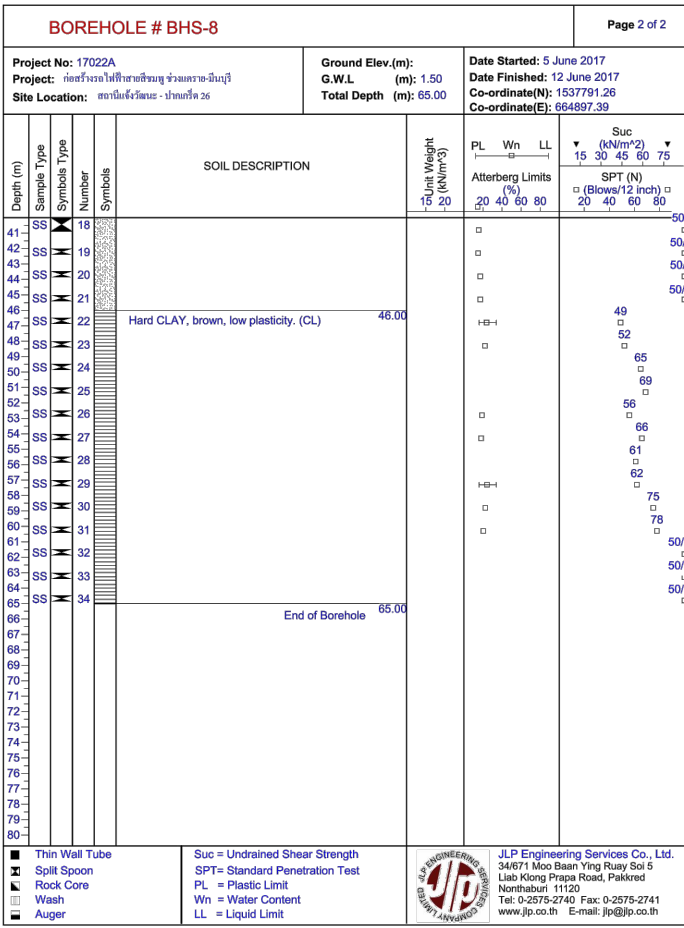


DESIGN	/	/	/	/
DRAFT	/	/	/	/
CHECKED	/	/	/	/

FIELD BOOK NO.	
PROFILE	
ALIGNMENT	

SURVEY	/	/	/	/
DRAWN	/	/	/	/
CHECKED	/	/	/	/

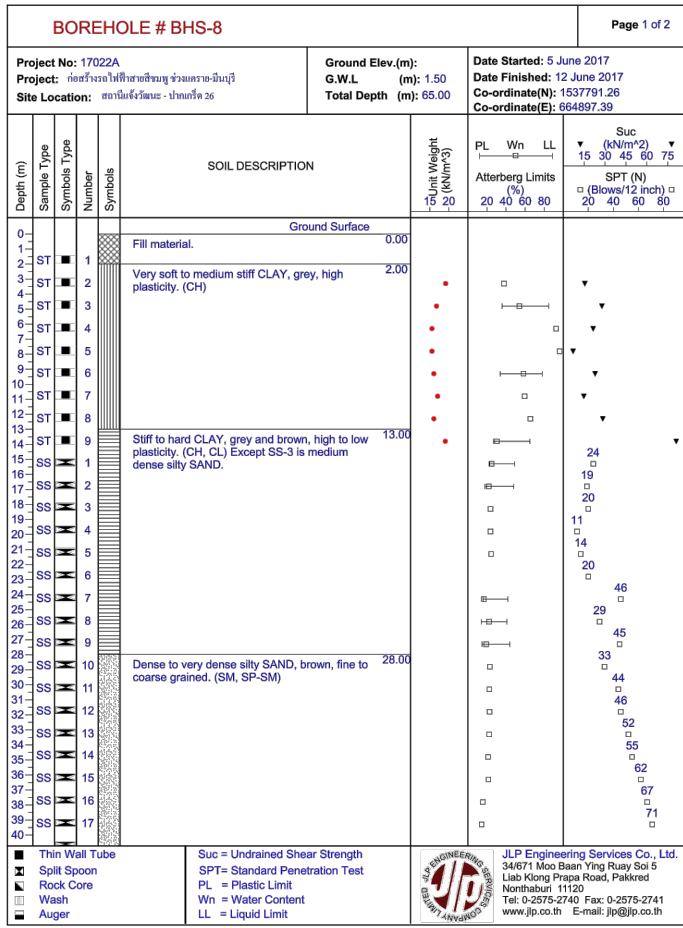

REV. NO.	DESCRIPTION	ENGINEER	DOH
CHECKED	DATE	CHECKED	DATE

KINGDOM OF THAILAND
MINISTRY OF TRANSPORT
DEPARTMENT OF HIGHWAYS

**โครงการศึกษาการแก้ไขปัญหาน้ำท่วม
บนทางหลวงหมายเลข 304 (แจ้งวัฒนะ)**
ผลการสำรวจดิน หลุมเจาะ BHS-8 และ หลุมเจาะ BHS-9

TEAM GROUP บริษัท ทีม คอนซัลติ้ง เอนจิเนียริ่ง
แอนด์ แมเนจเม้นท์ จำกัด (มหาชน)
บริษัท คาวาอูบะ คอมมูนิตีส์ จำกัด
บริษัท วิศวกรรมธรณีและฐานราก จำกัด

SUBMITTED
BY: พลตรี คสมุ
(PROJECT MANAGER) DATE: DD/MM/YY

CIVIL ENGINEER : อธิวัฒน์ หนูทอง ภย.62474
CIVIL ENGINEER : ฉลาด ศิริภักตร์ ภย.65771
CIVIL ENGINEER : สุทธิพงษ์ ศกุลดี ภย.22709
MECHANICAL ENGINEER : ธาดา อุทัยนันทกุล ภก.34931
MECHANICAL ENGINEER : นันทวัน บุญรอด ภก.2293

ARCHITECT : วีระน ประทุมมาภักดิ์ ภ-ธ.11908
ELECTRICAL ENGINEER : ณัฐวัฒน์ สิงห์ศิริ ภทล.14069
ELECTRICAL ENGINEER : วีระน พริกกุล ภทล.5105
DRAWN : มนุ ศรีคำ
CHECKED : นายธีรวัฒน์ วรรณนิภาภรณ์ ภย.7934

JUL 2018
SCALE NTS.
SHEET No. 14
CWT-GN-14