
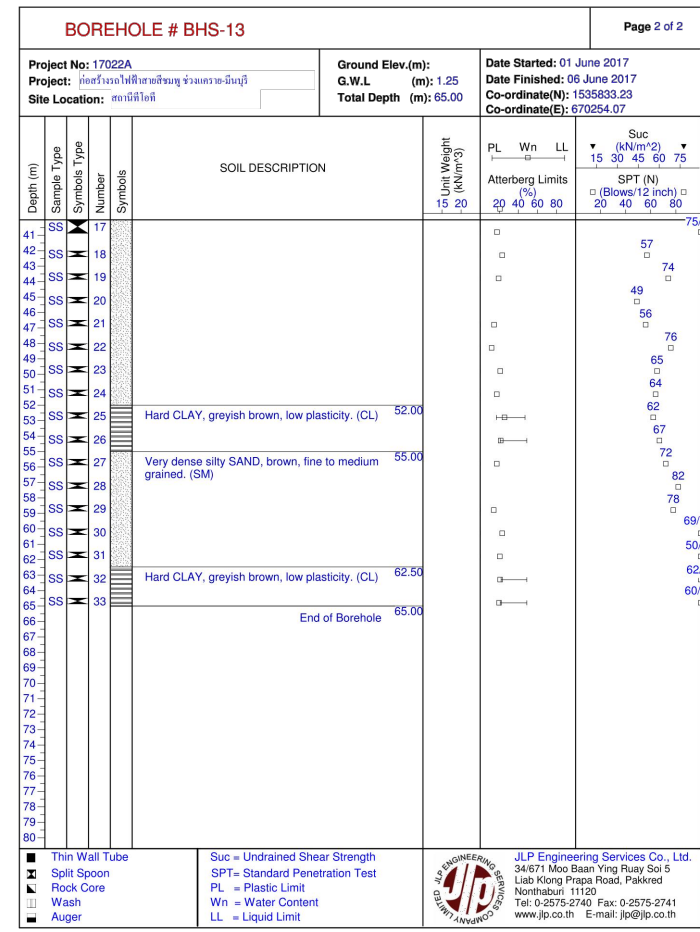
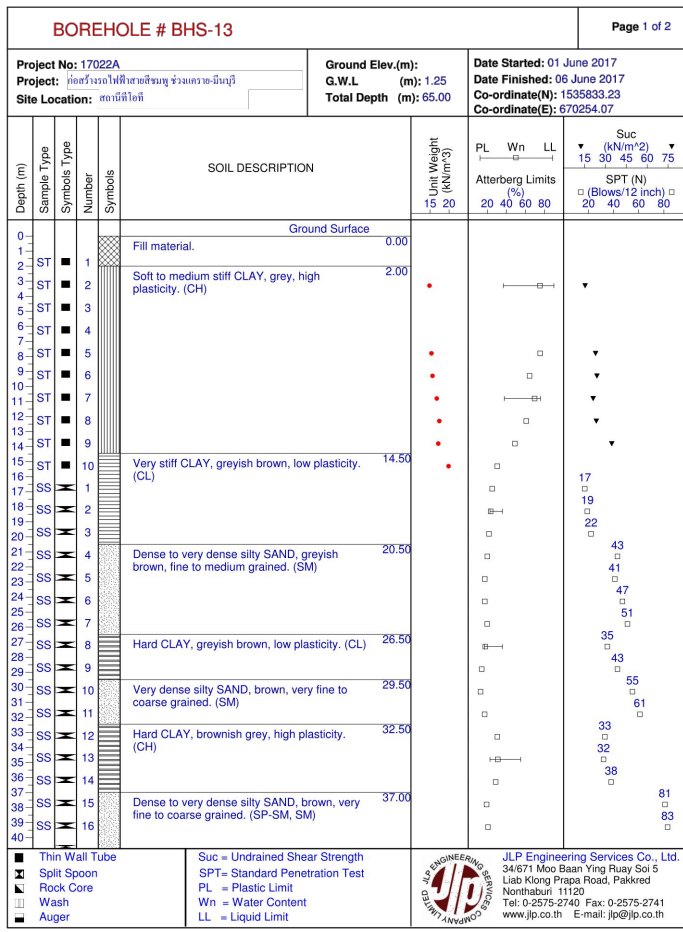
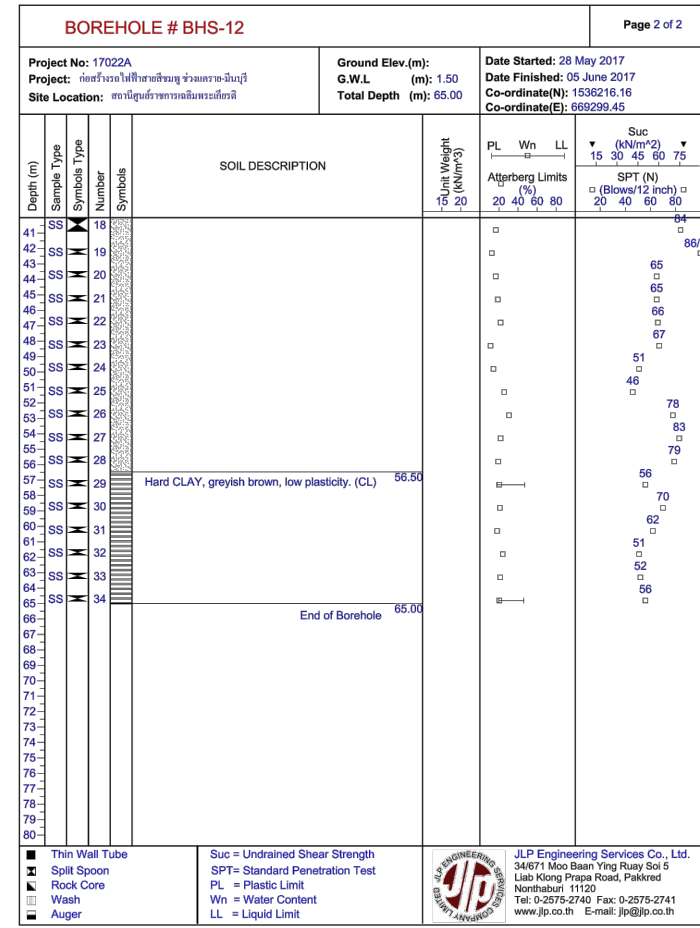


DESIGN / / / / /
 DRAFT / / / / /
 CHECKED / / / / /

FIELD BOOK NO. / / / / /
 PROFILE / / / / /
 ALIGNMENT / / / / /

SURVEY / / / / /
 DRAWN / / / / /
 CHECKED / / / / /

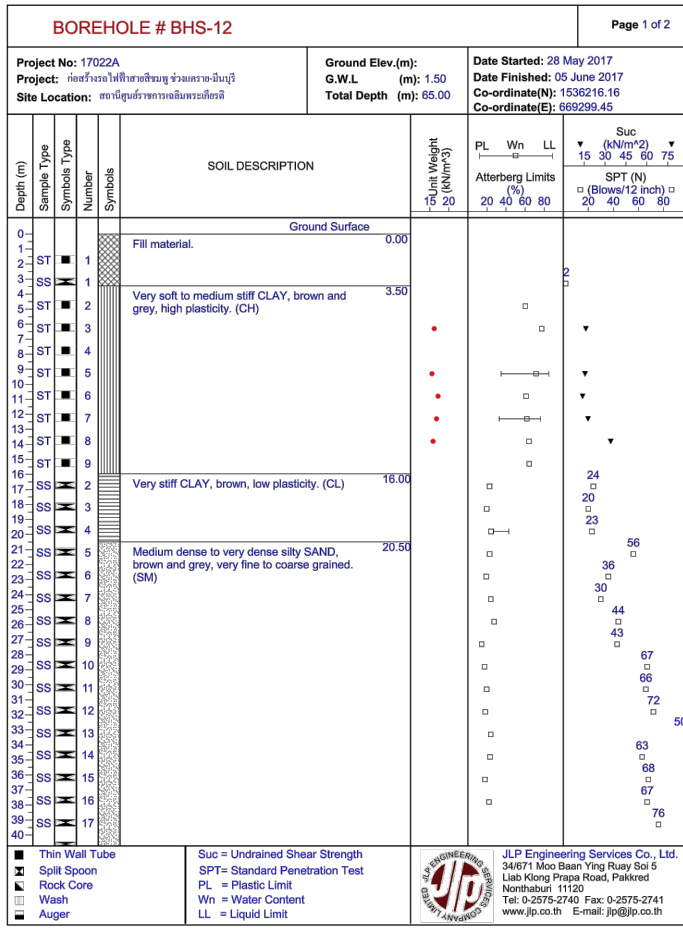

REV. NO.	DESCRIPTION	ENGINEER CHECKED	DATE	DOH CHECKED	DATE	KINGDOM OF THAILAND MINISTRY OF TRANSPORT DEPARTMENT OF HIGHWAYS	โครงการศึกษาการแก้ไขอุปสรรคทาง บนทางหลวงหมายเลข 304 (แจ้งวัฒนะ-นนทบุรี) ผลการสำรวจดิน หลุมเจาะ BHS-12 และ หลุมเจาะ BHS-13	 บริษัท ทีม คอนซัลติ้ง เอนจิเนียริ่ง แอนด์ แมเนจเม้นท์ จำกัด (มหาชน) บริษัท คาวาอูชิ คอมมูนิตีส์ จำกัด บริษัท วิศวกรรมธรณีและฐานราก จำกัด	SUBMITTED BY: พลตรี ค.สุขุม (PROJECT MANAGER) DATE: DD/MM/YY	CIVIL ENGINEER : อธิวัฒน์ หนูทอง ภย.62474 CIVIL ENGINEER : ฉางกาด ศิริภัทรเดชาภรณ์ ภย.65771 CIVIL ENGINEER : สุทธิพงษ์ สกุลดี ภย.22709 MECHANICAL ENGINEER : ธาดา อุทัยนันทกุล ภก.34931 MECHANICAL ENGINEER : นันทวัน บุรินทร์ภักดี ภก.2293	ARCHITECT : วีระจัน ประทุมมาต ภ-ธล.11908 ELECTRICAL ENGINEER : ณัฐวัฒน์ สิงห์ศิริ ภพด.14069 ELECTRICAL ENGINEER : วีระคน พริกสุด สพท.5105 DRAWN : มนุ ศรีคำ CHECKED: นายธีรวัฒน์ วรธรรมิกภักดิ์ ภจ.7934	JUL 2018	SCALE NTS.
												SHEET No. 16	