
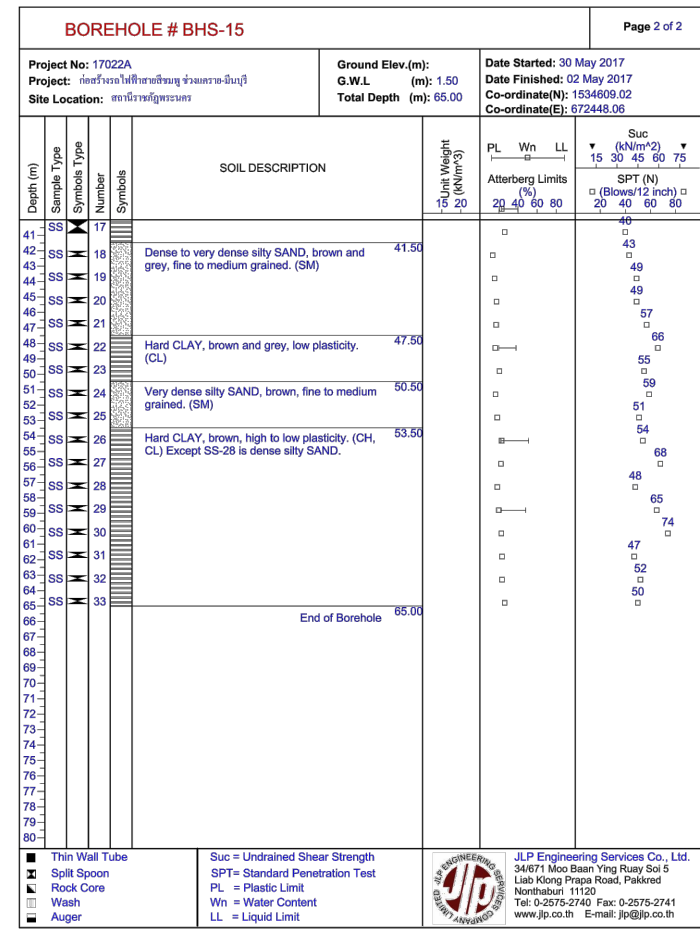
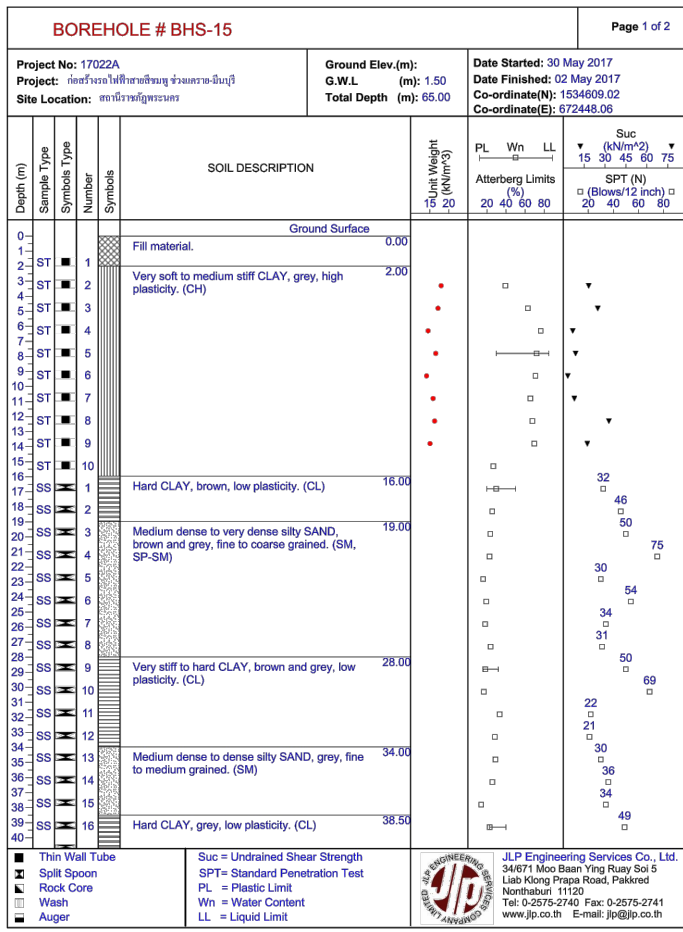
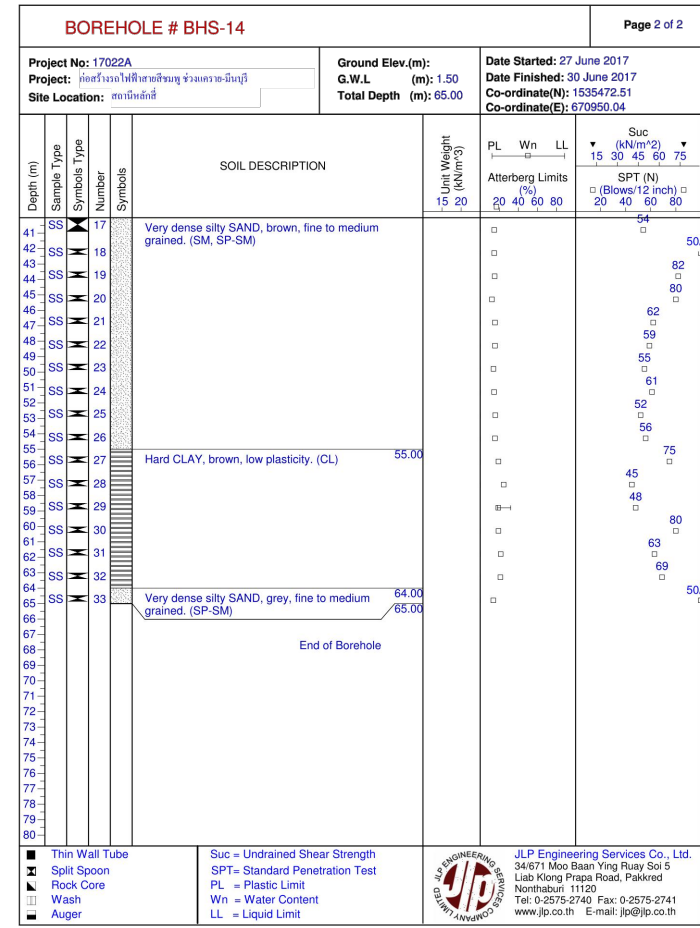


DESIGN	/	/
DRAFT	/	/
CHECKED	/	/

FIELD BOOK NO.	
PROFILE	
ALIGNMENT	

SURVEY	/	/
DRAWN	/	/
CHECKED	/	/

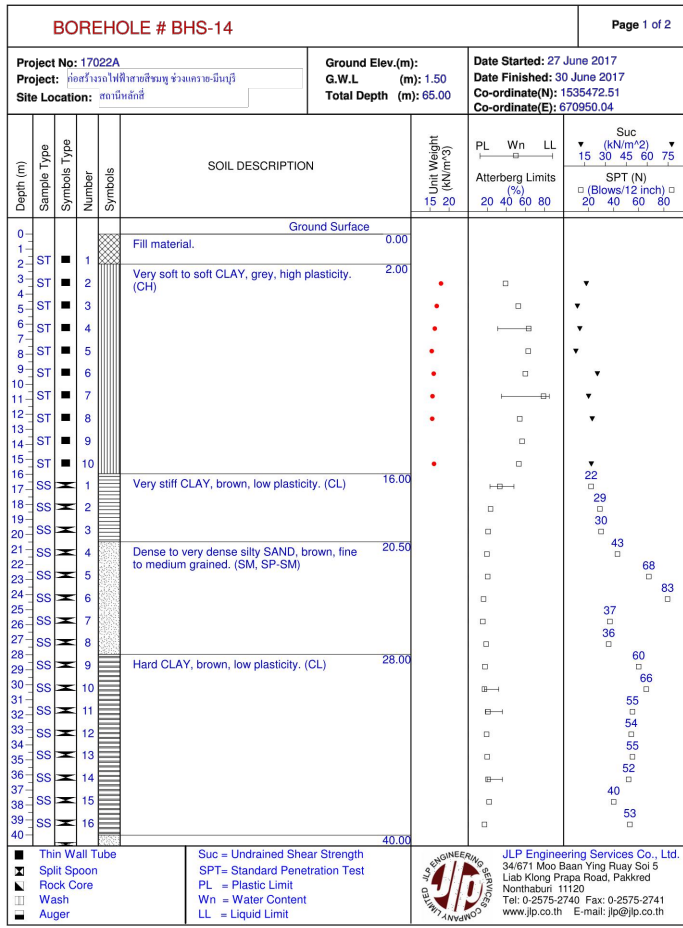

REV. NO.	DESCRIPTION	ENGINEER CHECKED	DATE	DOH CHECKED	DATE

KINGDOM OF THAILAND
 MINISTRY OF TRANSPORT
 DEPARTMENT OF HIGHWAYS

**โครงการศึกษาการแก้ไขอุปสรรคทาง
 บนทางหลวงหมายเลข 304 (แจ้งวัฒนะ)**
 ผลการสำรวจดิน หลุมเจาะ BHS-14 และ หลุมเจาะ BHS-15

TEAM GROUP
 บริษัท ทีม คอนซัลติ้ง เอนจิเนียริ่ง
 แอนด์ แมเนจเม้นท์ จำกัด (มหาชน)
 บริษัท คาวอช คอมมูนิตี้ จำกัด
 บริษัท วิศวกรรมและสถาปัตย์ จำกัด

SUBMITTED
 BY: พลตรี คสม
 (PROJECT MANAGER) DATE: DD/MM/YY

CIVIL ENGINEER : อธิวัฒน์ หนูทอง ภย.62474
 CIVIL ENGINEER : ฉลาด ศิริภักตร์ ภย.65771
 CIVIL ENGINEER : สุทธิพงษ์ ศกุลดี ภย.22709
 MECHANICAL ENGINEER : ฉายา อุทัยเกียรติกุล ภก.34931
 MECHANICAL ENGINEER : นิพนธ์ บุญรัตน์ ภก.2293

ARCHITECT : วีระน ประทุมมาศ ภ-ธ.11908
 ELECTRICAL ENGINEER : ณัฐวัฒน์ สิงห์ศิริ ภท.14069
 ELECTRICAL ENGINEER : วีระน พริกกุล ภท.5105
 DRAWN : มนุ ศรีคำ
 CHECKED: นายธีรวัฒน์ วรรณนิภาภรณ์ ภย.7934

JUL 2018
 SCALE NTS.
 SHEET No. 17
CWT-GN-17