
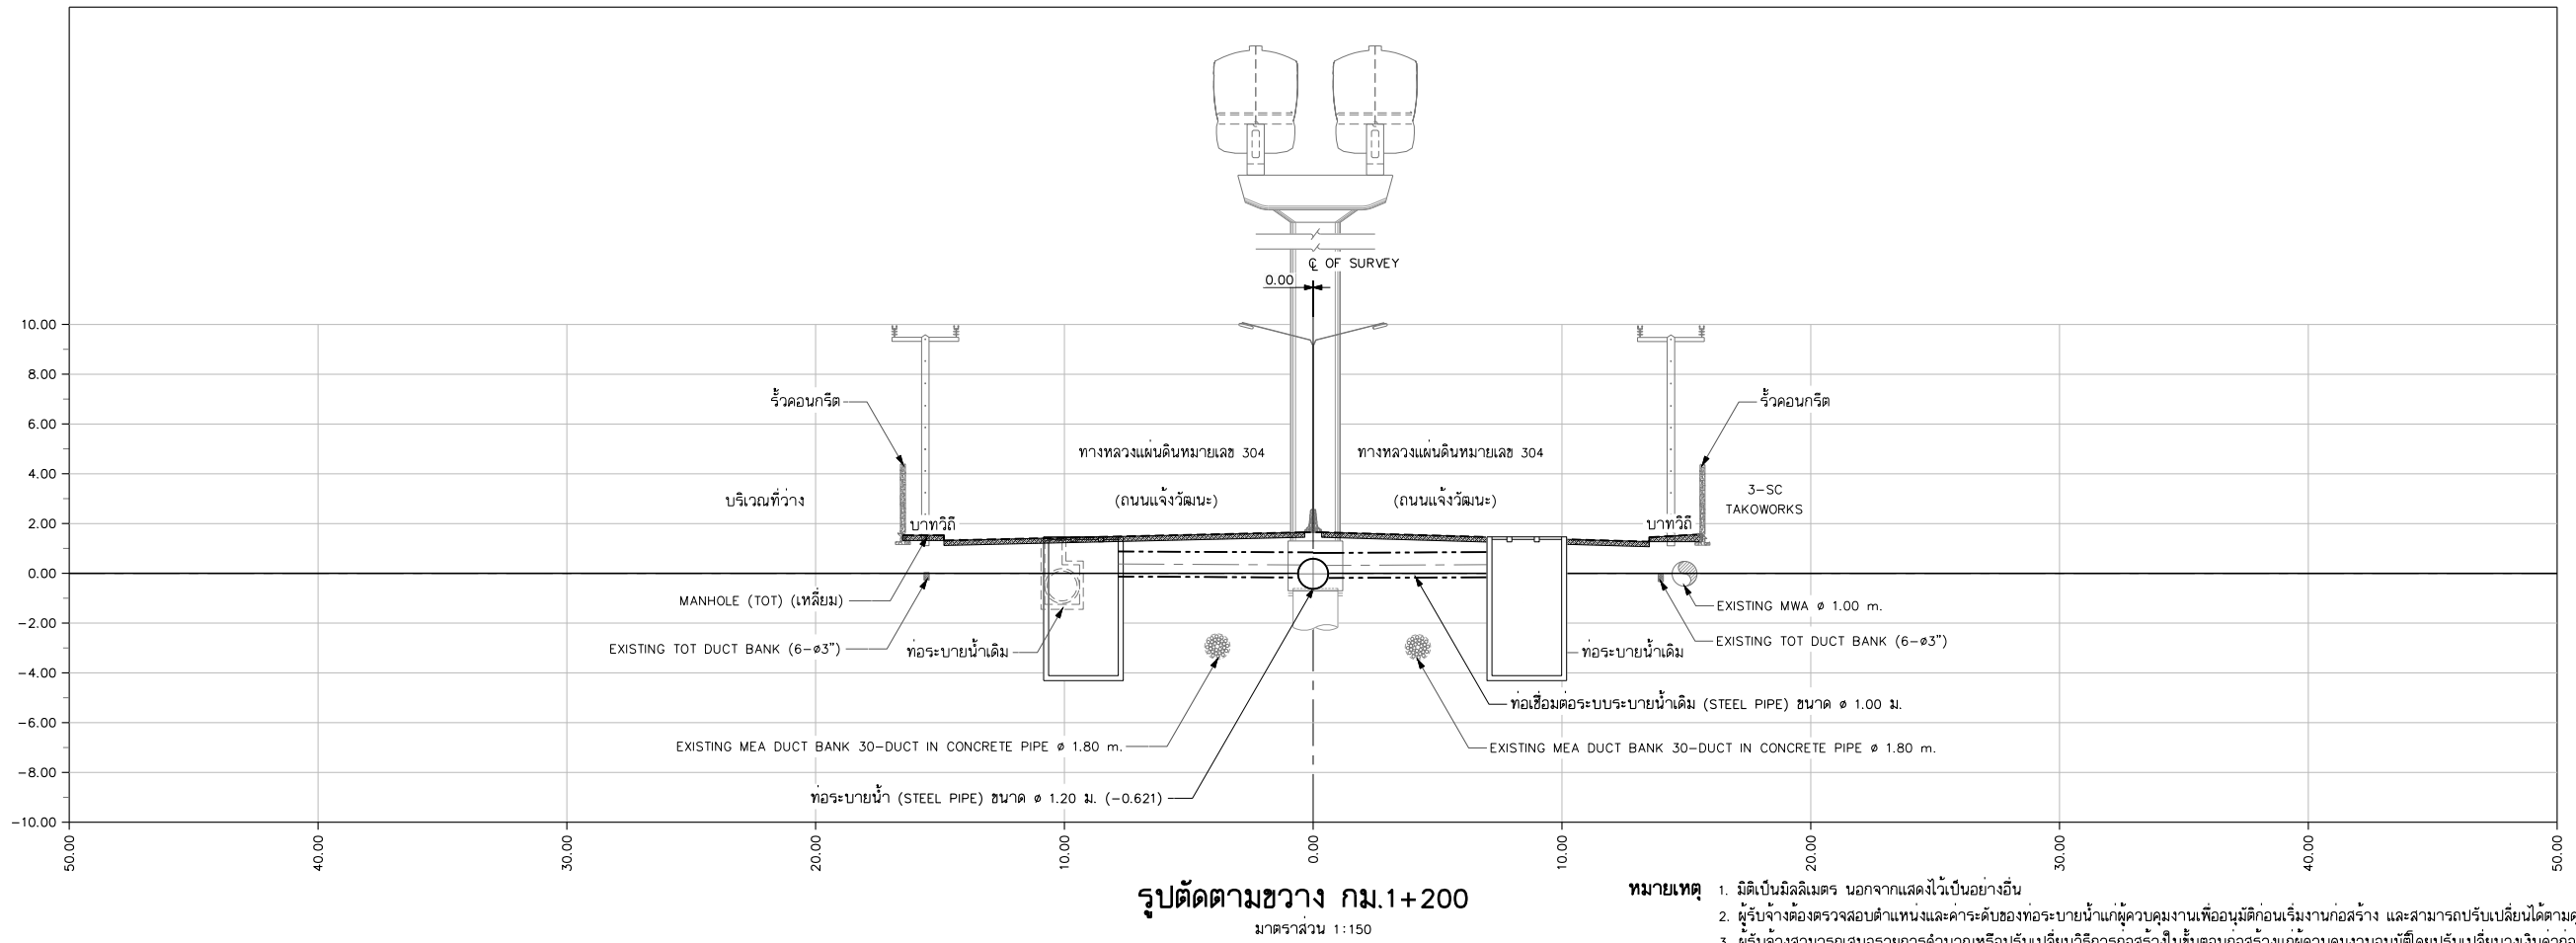


DESIGN	/	/
DRAFT	/	/
CHECKED	/	/

FIELD BOOK NO.	
PROFILE	ALIGNMENT

SURVEY	/	/
DRAWN	/	/
CHECKED	/	/

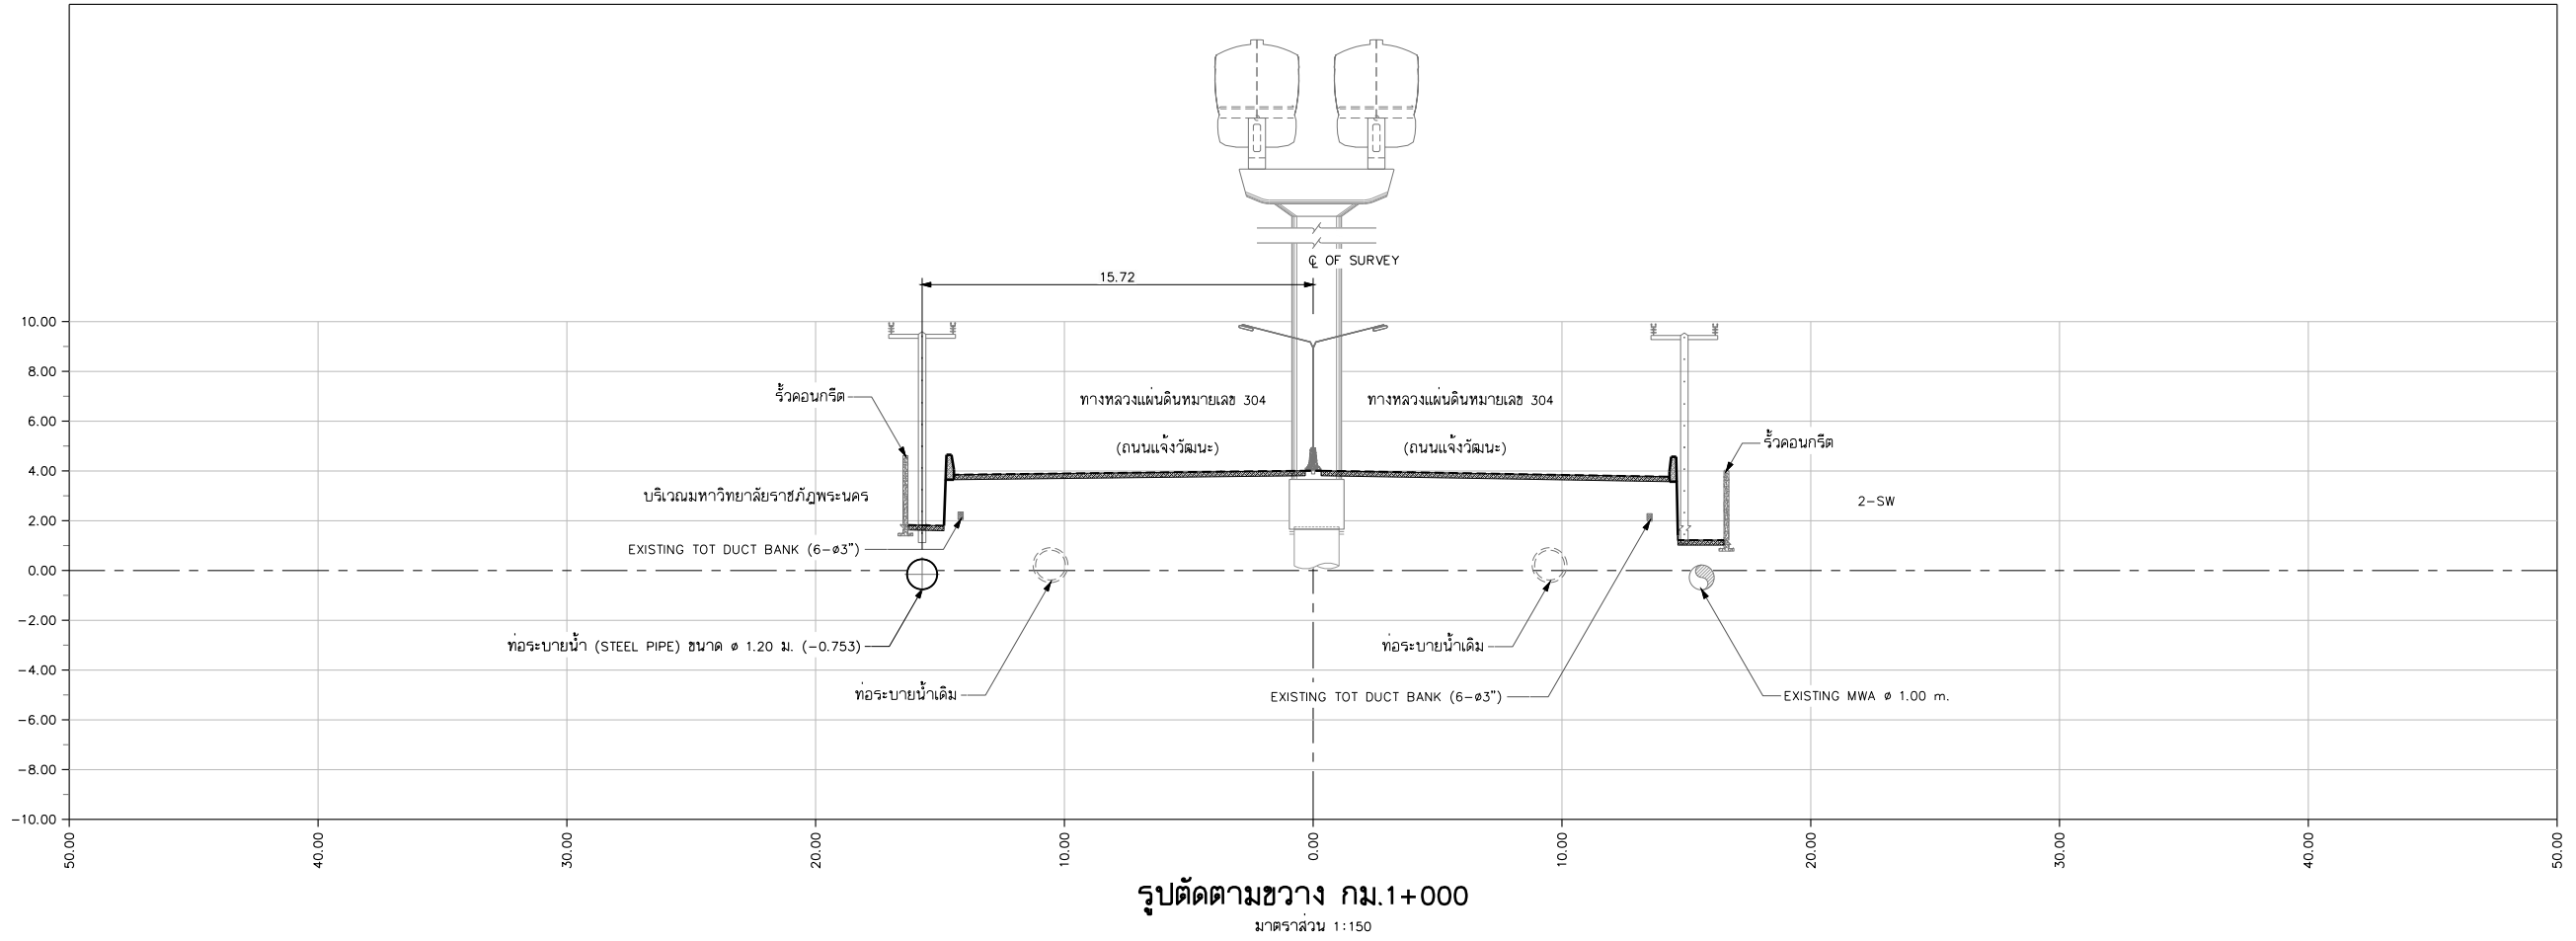

- หมายเหตุ**
1. มีดีเป็นมิลลิเมตร นอกจกแสดงไว้เป็นอย่างอื่น
  2. ผู้รับจ้างต้องตรวจสอบตำแหน่งและค่าระดับของท่อระบายน้ำผู้ควบคุมงานเพื่ออนุมัติก่อนเริ่มงานก่อสร้าง และสามารถปรับเปลี่ยนได้ตามดุลยพินิจของผู้ควบคุมงาน
  3. ผู้รับจ้างสามารถเสนอรายการคำนวณหรือปรับเปลี่ยนวิธีการก่อสร้างในขั้นตอนก่อสร้างแก่ผู้ควบคุมงานอนุมัติโดยปรับเปลี่ยนวงเงินค่าก่อสร้าง

REV. NO.	DESCRIPTION	ENGINEER		DOH	
		CHECKED	DATE	CHECKED	DATE

**KINGDOM OF THAILAND**  
MINISTRY OF TRANSPORT  
DEPARTMENT OF HIGHWAYS

**โครงการศึกษาการแก้ไขปัญหาท่วม**  
**บนทางหลวงหมายเลข 304 (แจ้งวัฒนะ)**  
**รูปตัดตามขวาง กม.1+000 - กม.1+200**

**TEAM** บริษัท ทีม คอนซัลติ้ง เอนจิเนียริ่ง  
แอนด์ แมเนจเม้นท์ จำกัด (มหาชน)  
บริษัท ดาวฤกษ์ คอมมูนิเคชั่นส์ จำกัด  
บริษัท วิศวกรรมธรณีและฐานราก จำกัด

SUBMITTED  
BY พลริชต์ คงสุข  
(PROJECT MANAGER) DATE : DD/MM/YY

CIVIL ENGINEER : อธิพัทธ์ หนูทอง กย.62474  
CIVIL ENGINEER : อลงกต ศิริภักดิ์ธรรม กย.65771  
MECHANICAL ENGINEER : สุทธิพงษ์ สุกดี กย.22709  
MECHANICAL ENGINEER : ธาดา อุทัยเกียรติศักดิ์ กย.34931  
MECHANICAL ENGINEER : นันทฉวี บริบูรณ์ ศก.2293

ARCHITECT : นิรันดร์ ประทุมมาศ ก-ธอ.11908  
ELECTRICAL ENGINEER : ณัฐวุฒิ สิงขศิริ กพด.14069  
ELECTRICAL ENGINEER : วิรัตน์ พริกคุณ สพท.5105  
DRAWN : สุทธิพงษ์ รัตนพันธ์  
CHECKED : นายธีรวัฒน์ วรณิกเกียรติชัย สย.7934

JUL 2018 SCALE 1:150  
SHEET No. CWT-DN-28 48