


| | | |
|---------|---|---|
| DESIGN | / | / |
| DRAFT | / | / |
| CHECKED | / | / |

| | |
|----------------|-----------|
| FIELD BOOK NO. | |
| PROFILE | ALIGNMENT |

| | | |
|---------|---|---|
| SURVEY | / | / |
| DRAWN | / | / |
| CHECKED | / | / |

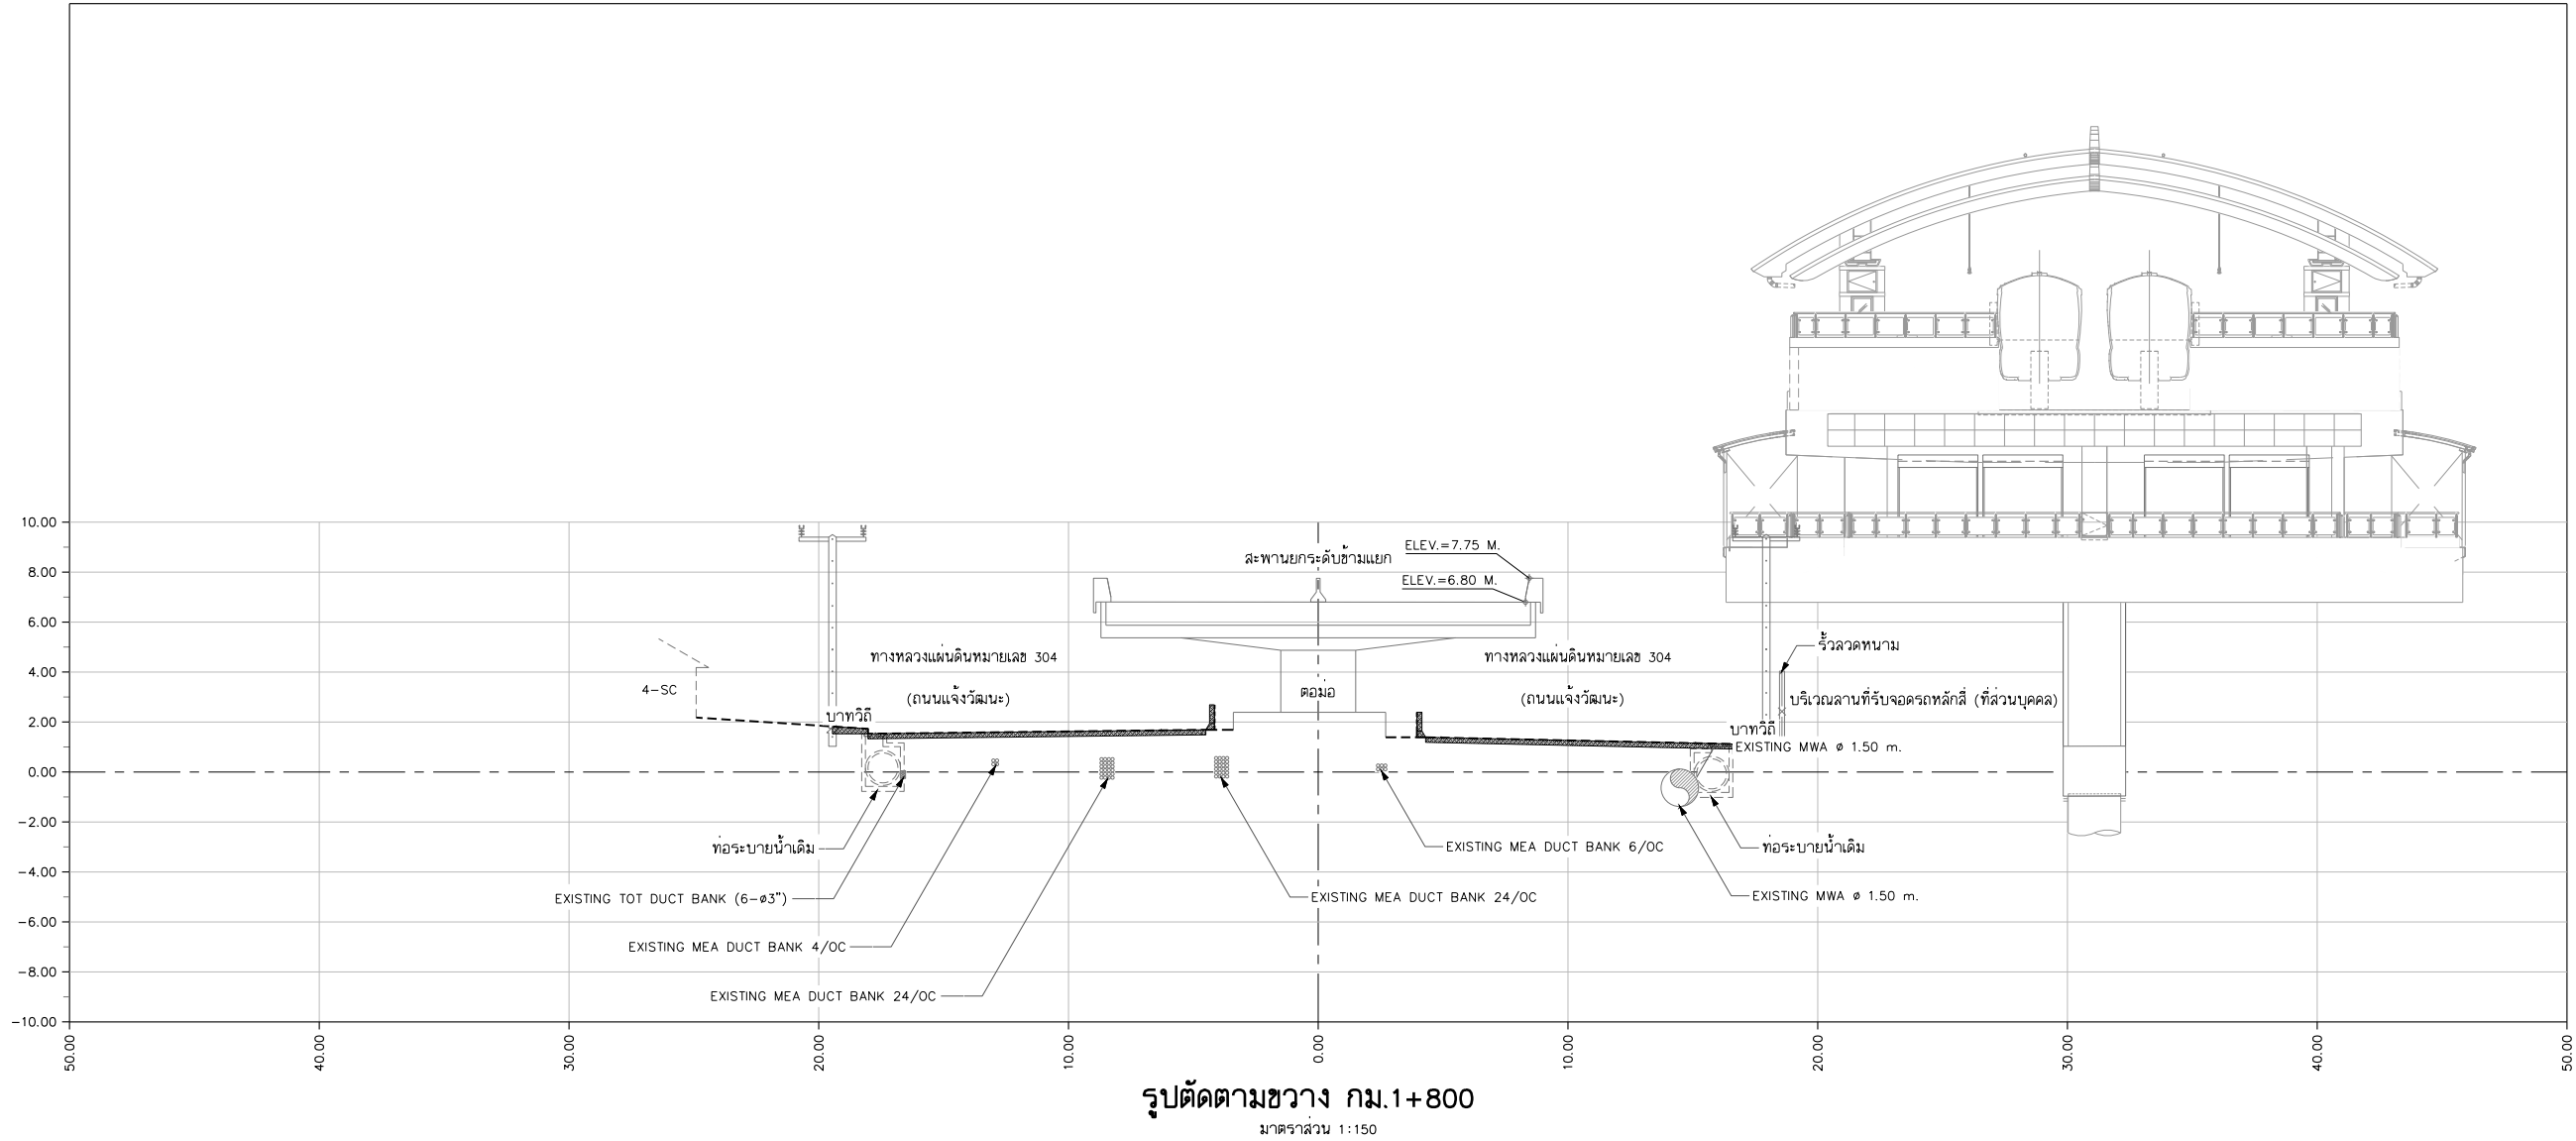

รูปตัดตามขวาง กม.1+800
มาตราส่วน 1:150

- หมายเหตุ
- มิติเป็นมิลลิเมตร นอกจากแสดงไว้เป็นอย่างอื่น
 - ผู้รับจ้างต้องตรวจสอบตำแหน่งและระดับของท่อระบายน้ำแก่ผู้ควบคุมงานเพื่ออนุมัติก่อนเริ่มงานก่อสร้าง และสามารถปรับเปลี่ยนได้ตามความพึงพอใจของผู้ควบคุมงาน
 - ผู้รับจ้างสามารถเสนอรายการคำนวณหรือปรับเปลี่ยนวิธีการก่อสร้างในชั้นตอนก่อสร้างแก่ผู้ควบคุมงานอนุมัติโดยปรับเปลี่ยนวงเงินค่าก่อสร้าง

| REV. NO. | DESCRIPTION | ENGINEER | | DOH | |
|----------|-------------|----------|------|---------|------|
| | | CHECKED | DATE | CHECKED | DATE |
| | | | | | |

KINGDOM OF THAILAND
MINISTRY OF TRANSPORT
DEPARTMENT OF HIGHWAYS

โครงการศึกษาการแก้ไขปัญหาท่วม
บนทางหลวงหมายเลข 304 (แจ้งวัฒนะ)
รูปตัดตามขวาง กม.1+800

บริษัท ทีม คอนซัลติ้ง เอนจิเนียริ่ง
แอนด์ แมเนจเม้นท์ จำกัด (มหาชน)
บริษัท ดาวฤกษ์ คอมมูนิเคชั่นส์ จำกัด
บริษัท วิศวกรรมธรณีและฐานราก จำกัด

SUBMITTED
BY พลริชต์ คงสุข
(PROJECT MANAGER) DATE : DD/MM/YY

CIVIL ENGINEER : อธิวัฒน์ หนูทอง ทย.62474
CIVIL ENGINEER : อลงกต ศิริภัทธรเจริญ ทย.65771
CIVIL ENGINEER : สุทธิพงษ์ สุกดี ทย.22709
MECHANICAL ENGINEER : ธาดา อุทัยเกียรติกุล ทย.34931
MECHANICAL ENGINEER : นันทน์ บริบูรณ์ ศก.2293

ARCHITECT : นิรันดร์ ประทุมมาศ ภ-ธอ.11908
ELECTRICAL ENGINEER : ณัฐวัฒน์ สิงห์ศิริ ทย.14069
ELECTRICAL ENGINEER : วิรัตน์ พริกกุล ทย.5105
DRAWN : สุทธิพงษ์ รัตนพันธ์
CHECKED : นายธีรวัฒน์ วรรณภิรมย์ ทย.7934

JUL 2018 SCALE 1:150
SHEET No. 50
CWT-DN-30