



DESIGN	/	/
DRAFT	/	/
CHECKED	/	/

FIELD BOOK NO.	
PROFILE	ALIGNMENT

SURVEY	/	/
DRAWN	/	/
CHECKED	/	/

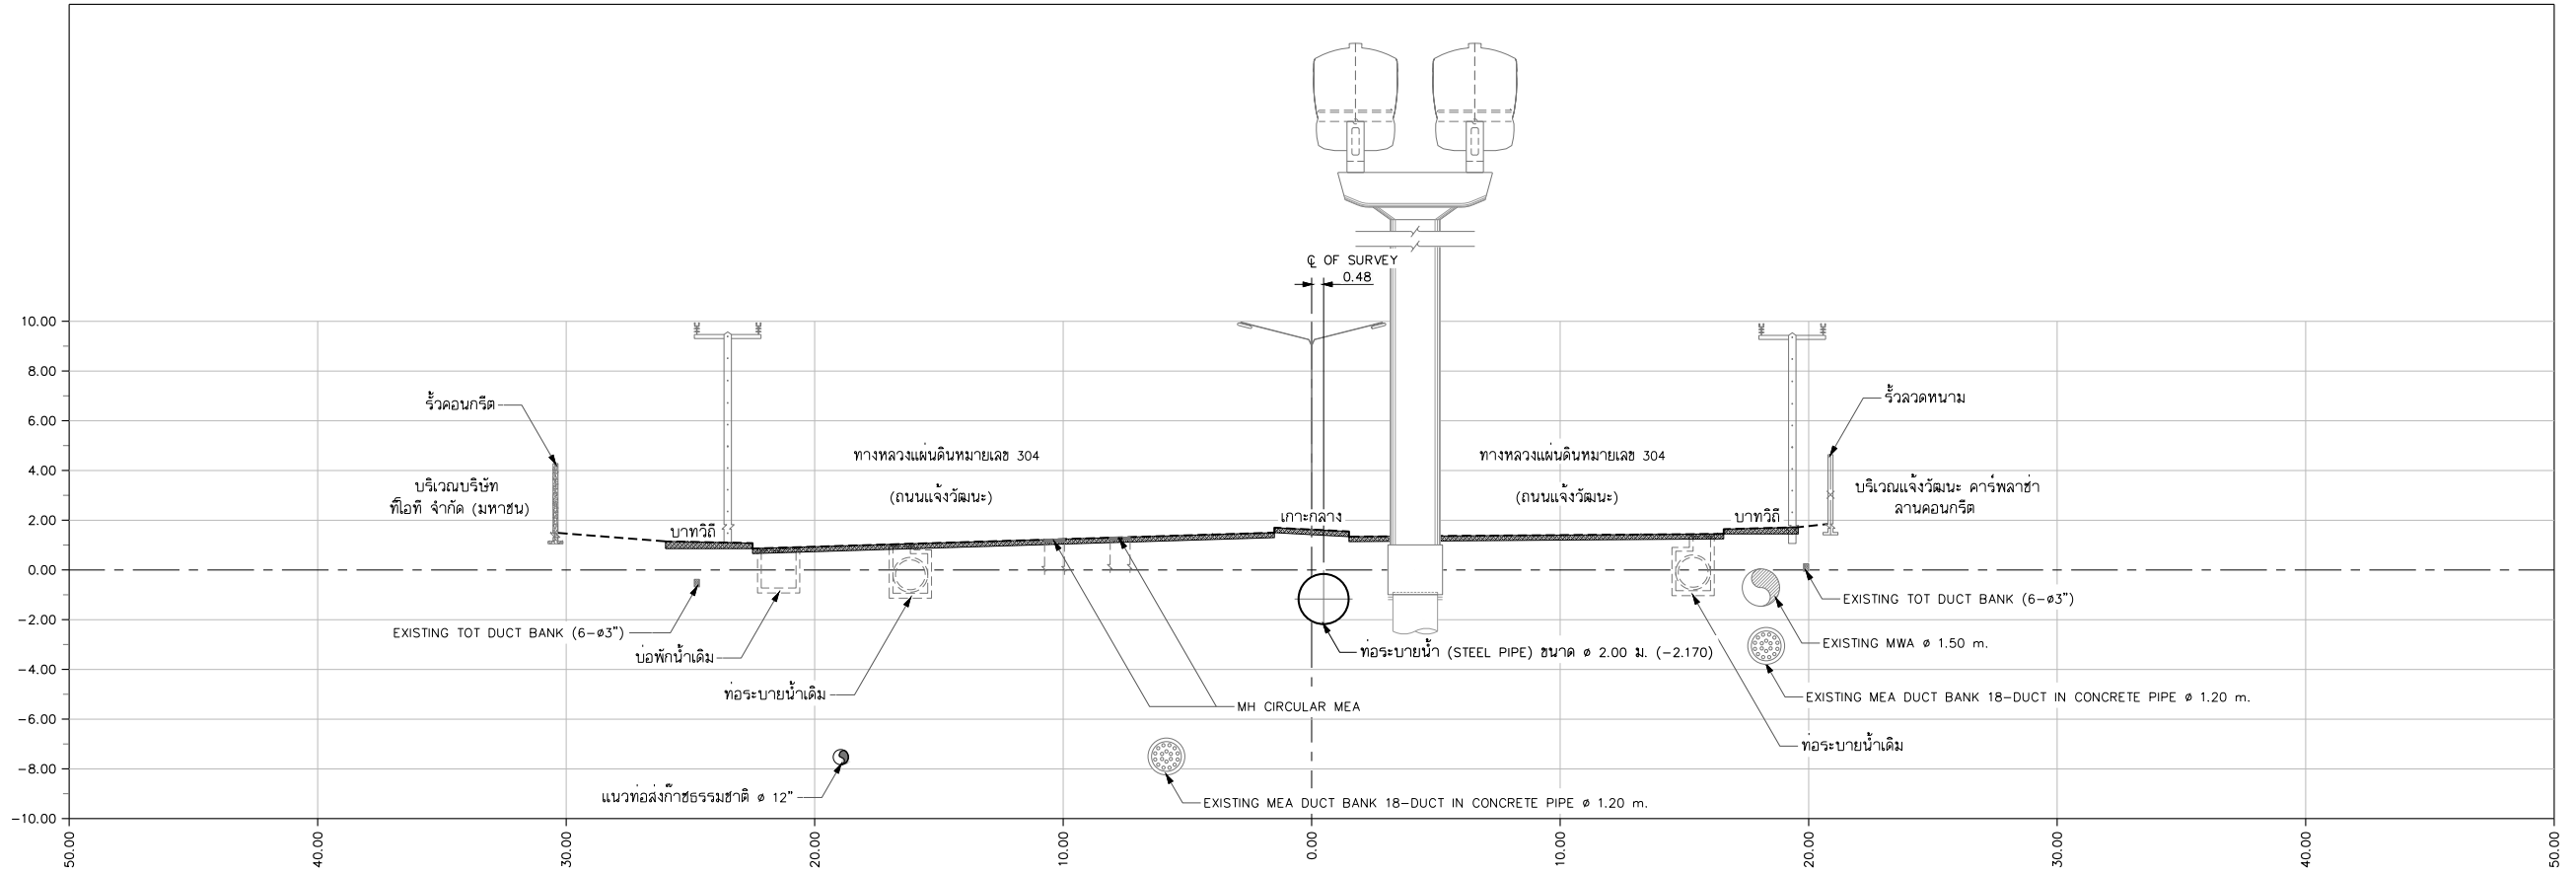

รูปตัดตามขวาง กม.2+800
มาตราส่วน 1:150

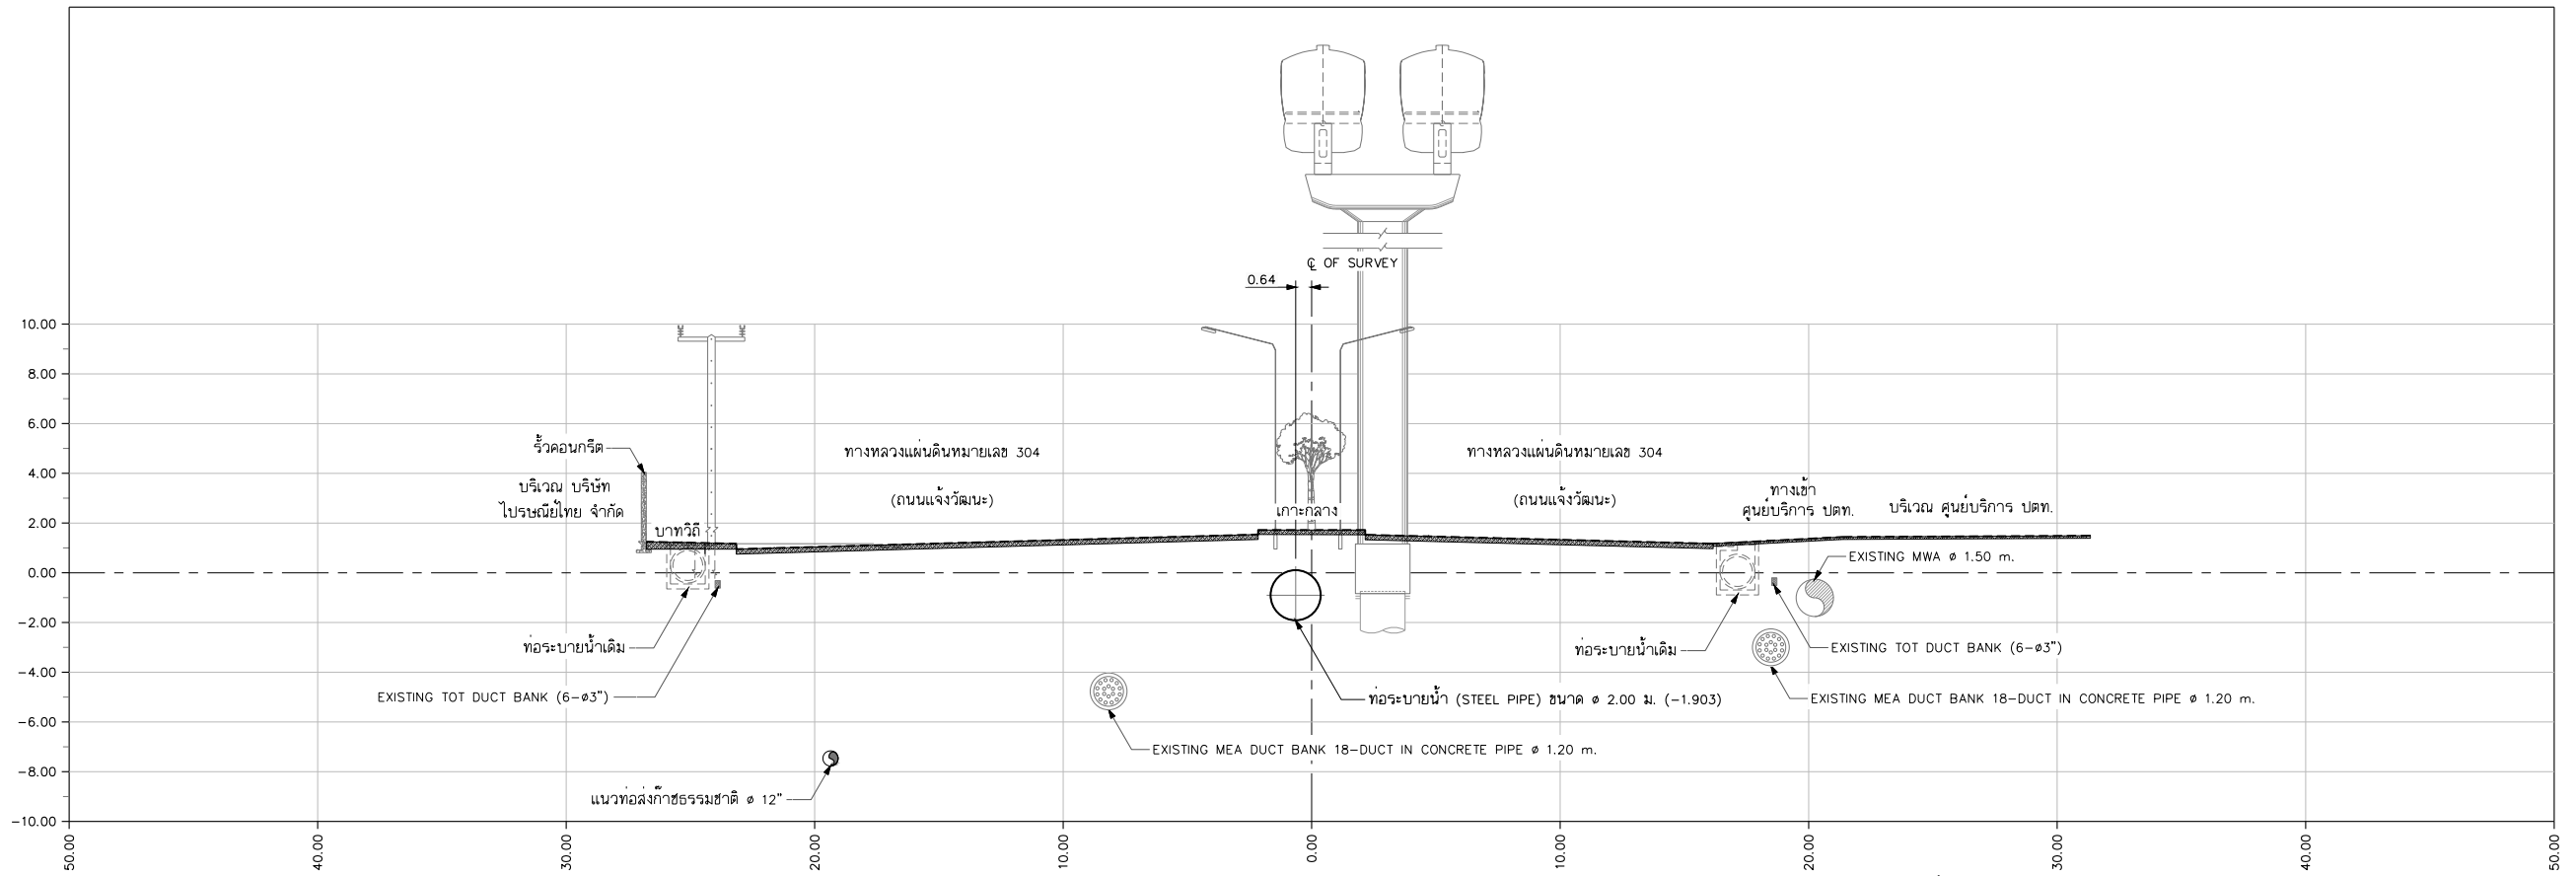

รูปตัดตามขวาง กม.3+000
มาตราส่วน 1:150

- หมายเหตุ
1. มิติเป็นมิลลิเมตร นอกจากแสดงไว้เป็นอย่างอื่น
 2. ผู้รับจ้างต้องตรวจสอบตำแหน่งและระดับของท่อระบายน้ำแก่ผู้ควบคุมงานเพื่ออนุมัติก่อนเริ่มงานก่อสร้าง และสามารถปรับเปลี่ยนได้ตามดุลยพินิจของผู้ควบคุมงาน
 3. ผู้รับจ้างสามารถเสนอรายการคำนวณหรือปรับเปลี่ยนวิธีการก่อสร้างในชั้นก่อนก่อสร้างแก่ผู้ควบคุมงานอนุมัติโดยปรับเปลี่ยนวงเงินค่าก่อสร้าง

REV. NO.	DESCRIPTION	ENGINEER		DOH	
		CHECKED	DATE	CHECKED	DATE

KINGDOM OF THAILAND
MINISTRY OF TRANSPORT
DEPARTMENT OF HIGHWAYS

โครงการศึกษาการแก้ไขปัญหาท่วม
บนทางหลวงหมายเลข 304 (แจ้งวัฒนะ)
รูปตัดตามขวาง กม.2+800 - กม.3+000

บริษัท ทีม คอนซัลติ้ง เอนจิเนียริ่ง
แอนด์ แมเนจเม้นท์ จำกัด (มหาชน)
บริษัท ดาวฤกษ์ คอมมูนิเคชั่นส์ จำกัด
บริษัท วิศวกรรมธรณีและฐานราก จำกัด

SUBMITTED
BY พลริชต์ คงสุข
(PROJECT MANAGER) DATE : DD/MM/YY

CIVIL ENGINEER : อธิวัฒน์ หนูทอง กย.62474
CIVIL ENGINEER : อลงกต ศิริภักดิ์เศรษฐ กย.65771
CIVIL ENGINEER : สุทธิพงษ์ สุกดี กย.22709
MECHANICAL ENGINEER : ธาดา อุทัยเกียรติกุล กย.34931
MECHANICAL ENGINEER : นันทน์ บริบูรณ์ ศก.2293

ARCHITECT : นิรันดร์ ประทุมมาศ ก-ธอ.11908
ELECTRICAL ENGINEER : ณัฐวุฒิ สิงขศิริ กพด.14069
ELECTRICAL ENGINEER : วิรัตน์ พริกคุณ สพท.5105
DRAWN : สุทธิพงษ์ รัตนพันธ์
CHECKED : นายชัชวาลย์ วรพันธ์โกวิทรับ สย.7934

JUL 2018 SCALE 1:150
SHEET No. 54
CWT-DN-34