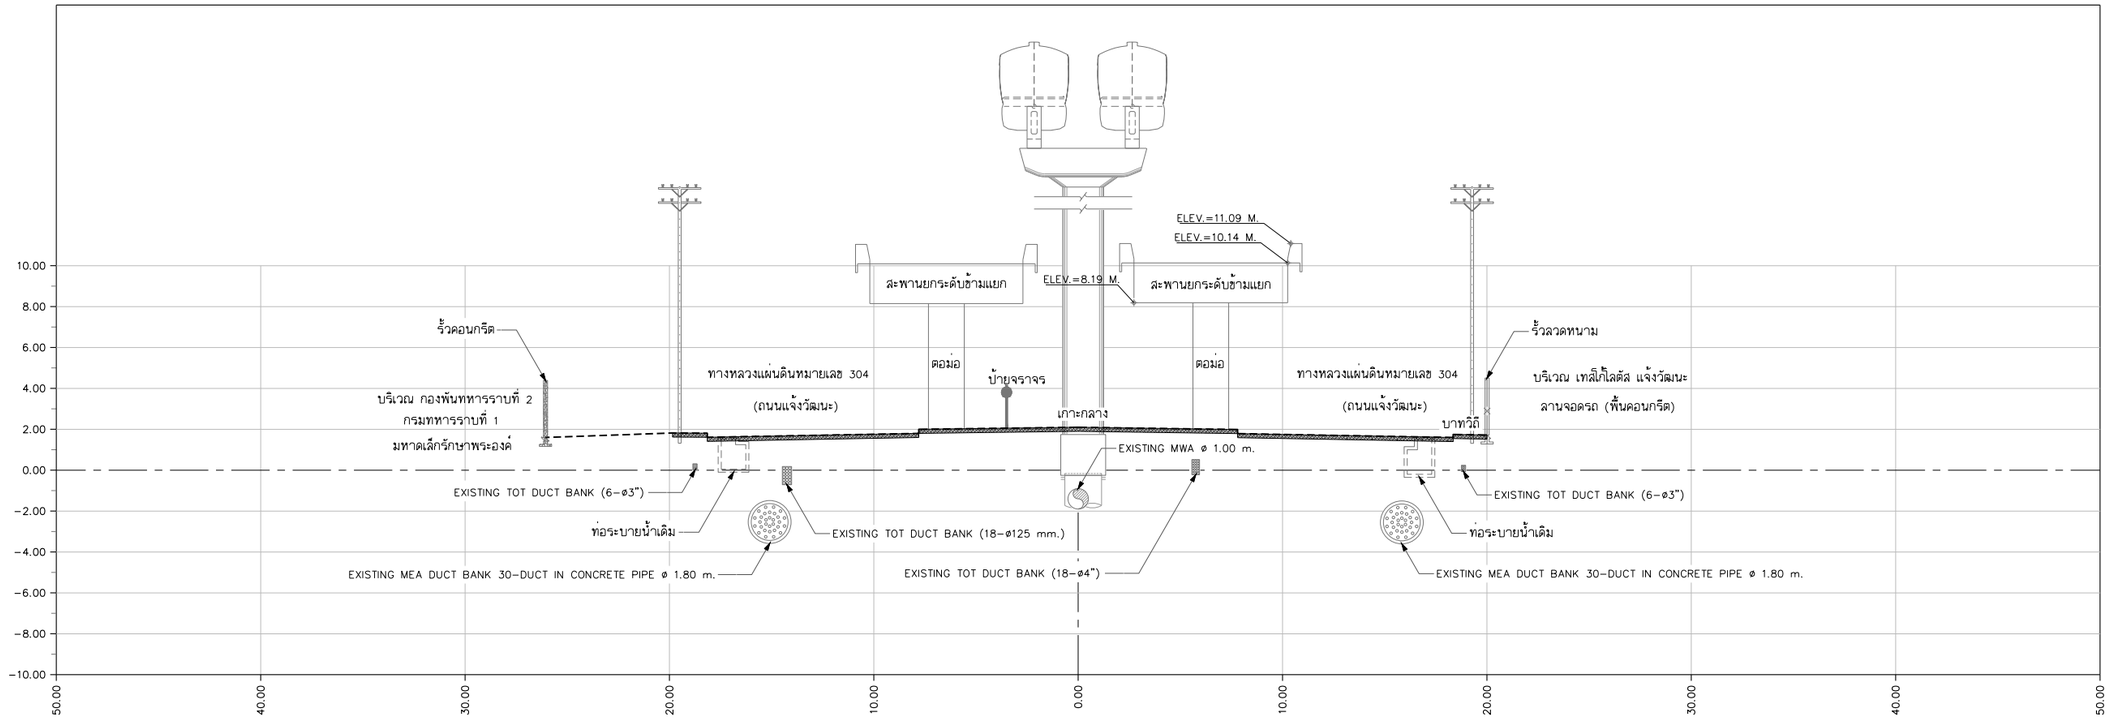

รูปตัดตามขวาง กม.5+000

มาตราส่วน 1:150

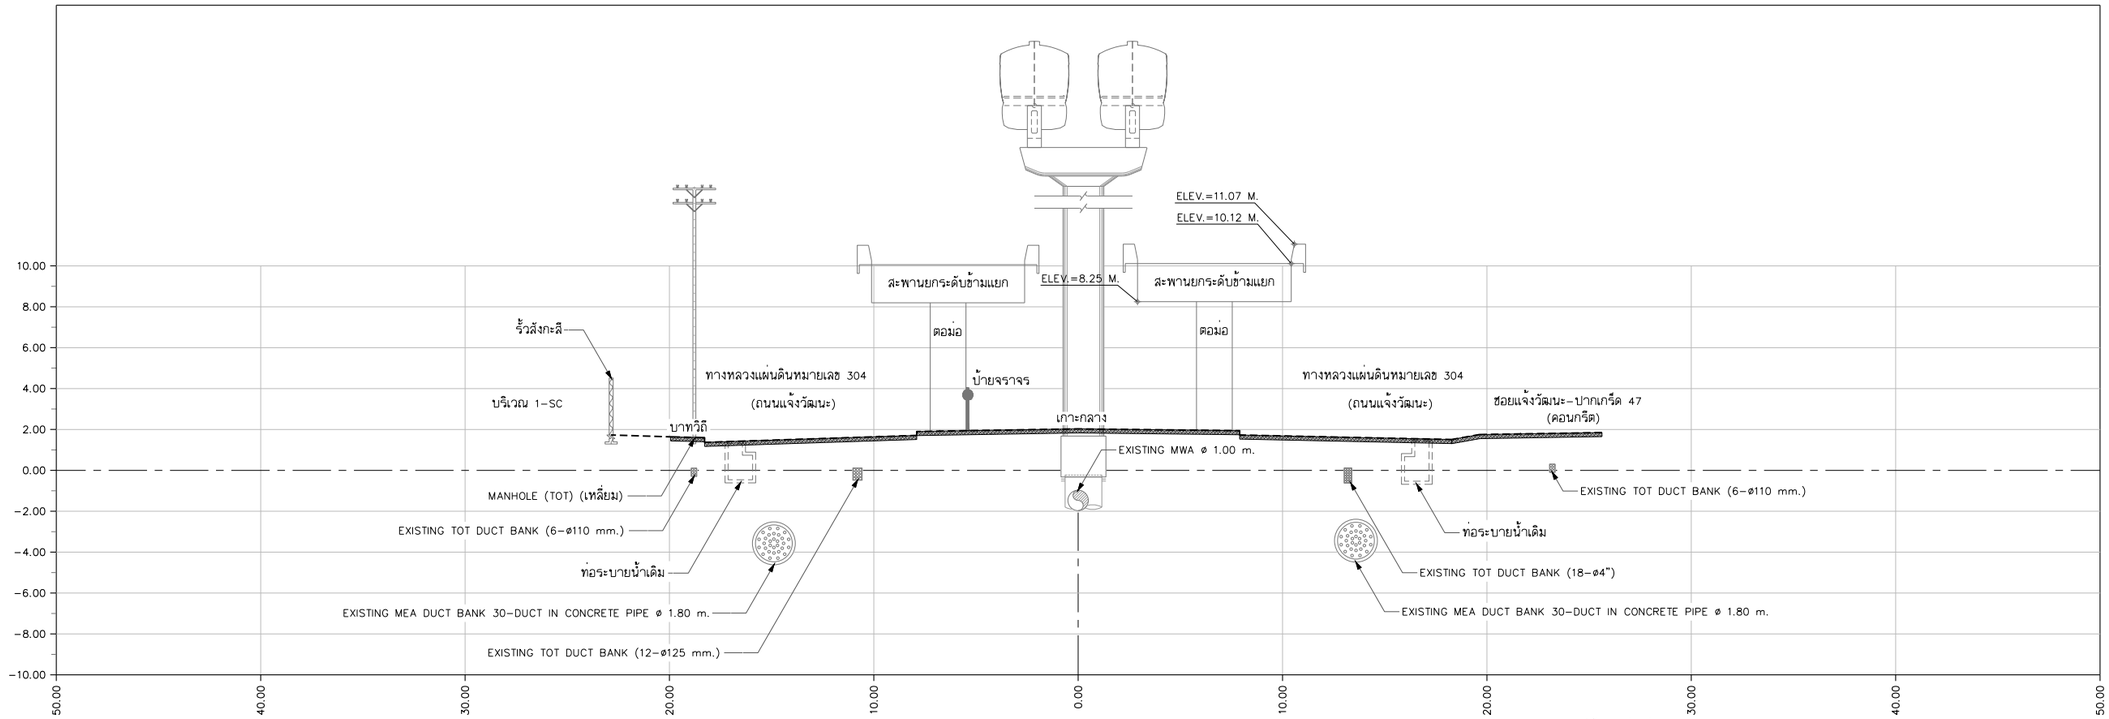

รูปตัดตามขวาง กม.5+200

มาตราส่วน 1:150

หมายเหตุ
1. มิติเป็นมิลลิเมตร นอกจากแสดงไว้เป็นอย่างอื่น
2. ผู้รับจ้างต้องตรวจสอบตำแหน่งและค่าระดับของท่อระบายน้ำแก่ผู้ควบคุมงานเพื่ออนุมัติก่อนเริ่มงานก่อสร้าง และสามารถปรับเปลี่ยนได้ตามดุลยพินิจของผู้ควบคุมงาน
3. ผู้รับจ้างสามารถเสนอรายการคำนวณหรือปรับเปลี่ยนวิธีการก่อสร้างในขั้นตอนก่อสร้างแก่ผู้ควบคุมงานอนุมัติโดยปรับเปลี่ยนวงเงินค่าก่อสร้าง

REV. NO.	DESCRIPTION	ENGINEER CHECKED	ENGINEER DATE	DOH CHECKED	DOH DATE

KINGDOM OF THAILAND
MINISTRY OF TRANSPORT
DEPARTMENT OF HIGHWAYS

โครงการศึกษาการแก้ไขปัญหาน้ำท่วม
บนทางหลวงหมายเลข 304 (แจ้งวัฒนะ)

รูปตัดตามขวาง กม.5+000 – กม.5+200

TEAM GROUP บริษัท ทีม คอนซัลติ้ง เอนจิเนียริ่ง แอนด์ แมเนจเมนท์ จำกัด (มหาชน)
บริษัท ดาวฤกษ์ คอมมูนิเคชันส์ จำกัด
SEE บริษัท วิศวกรรมธรณีและฐานราก จำกัด

SUBMITTED
BY
พลรัชต์ คงชุ่ม
(PROJECT MANAGER) DATE : DD/MM/YY

CIVIL ENGINEER : อิทธิพล หนูทอง ภย.62474
CIVIL ENGINEER : อลงกต ศิริภัทรเศรษฐ์ ภย.65771
CIVIL ENGINEER : สุทธิพงศ์ สกุลดี ภย.22709
MECHANICAL ENGINEER : ธาดา ลูทัยเกียรติกุล ภก.34931
MECHANICAL ENGINEER : นิพนธ์ บริบูรณ์ สก.2293

ARCHITECT : วีโรจน์ ประทุมมาศ ภ-สถ.11908
ELECTRICAL ENGINEER : ณัฐวุฒิ สังขศิริ ภพส.14069
ELECTRICAL ENGINEER : วิรัตน์ พริกสุด สพก.5105
DRAWN : สุทธิพงษ์ รัตนพันธุ์
CHECKED: นายชัชวาลย์ วรรณไกรโรจน์ สย.7934

JUL 2018
SCALE 1:150
CWT-DN-40
SHEET No. 60

DESIGN / /
DRAFT / /
CHECKED / /

FIELD BOOK NO.
PROFILE
ALIGNMENT

SURVEY / /
DRAWN / /
CHECKED / /

P04589/Suttipong R./25-07-18/CWT-DN-26 _ CWT-DN-69.DWG [CWT-DN-40]