
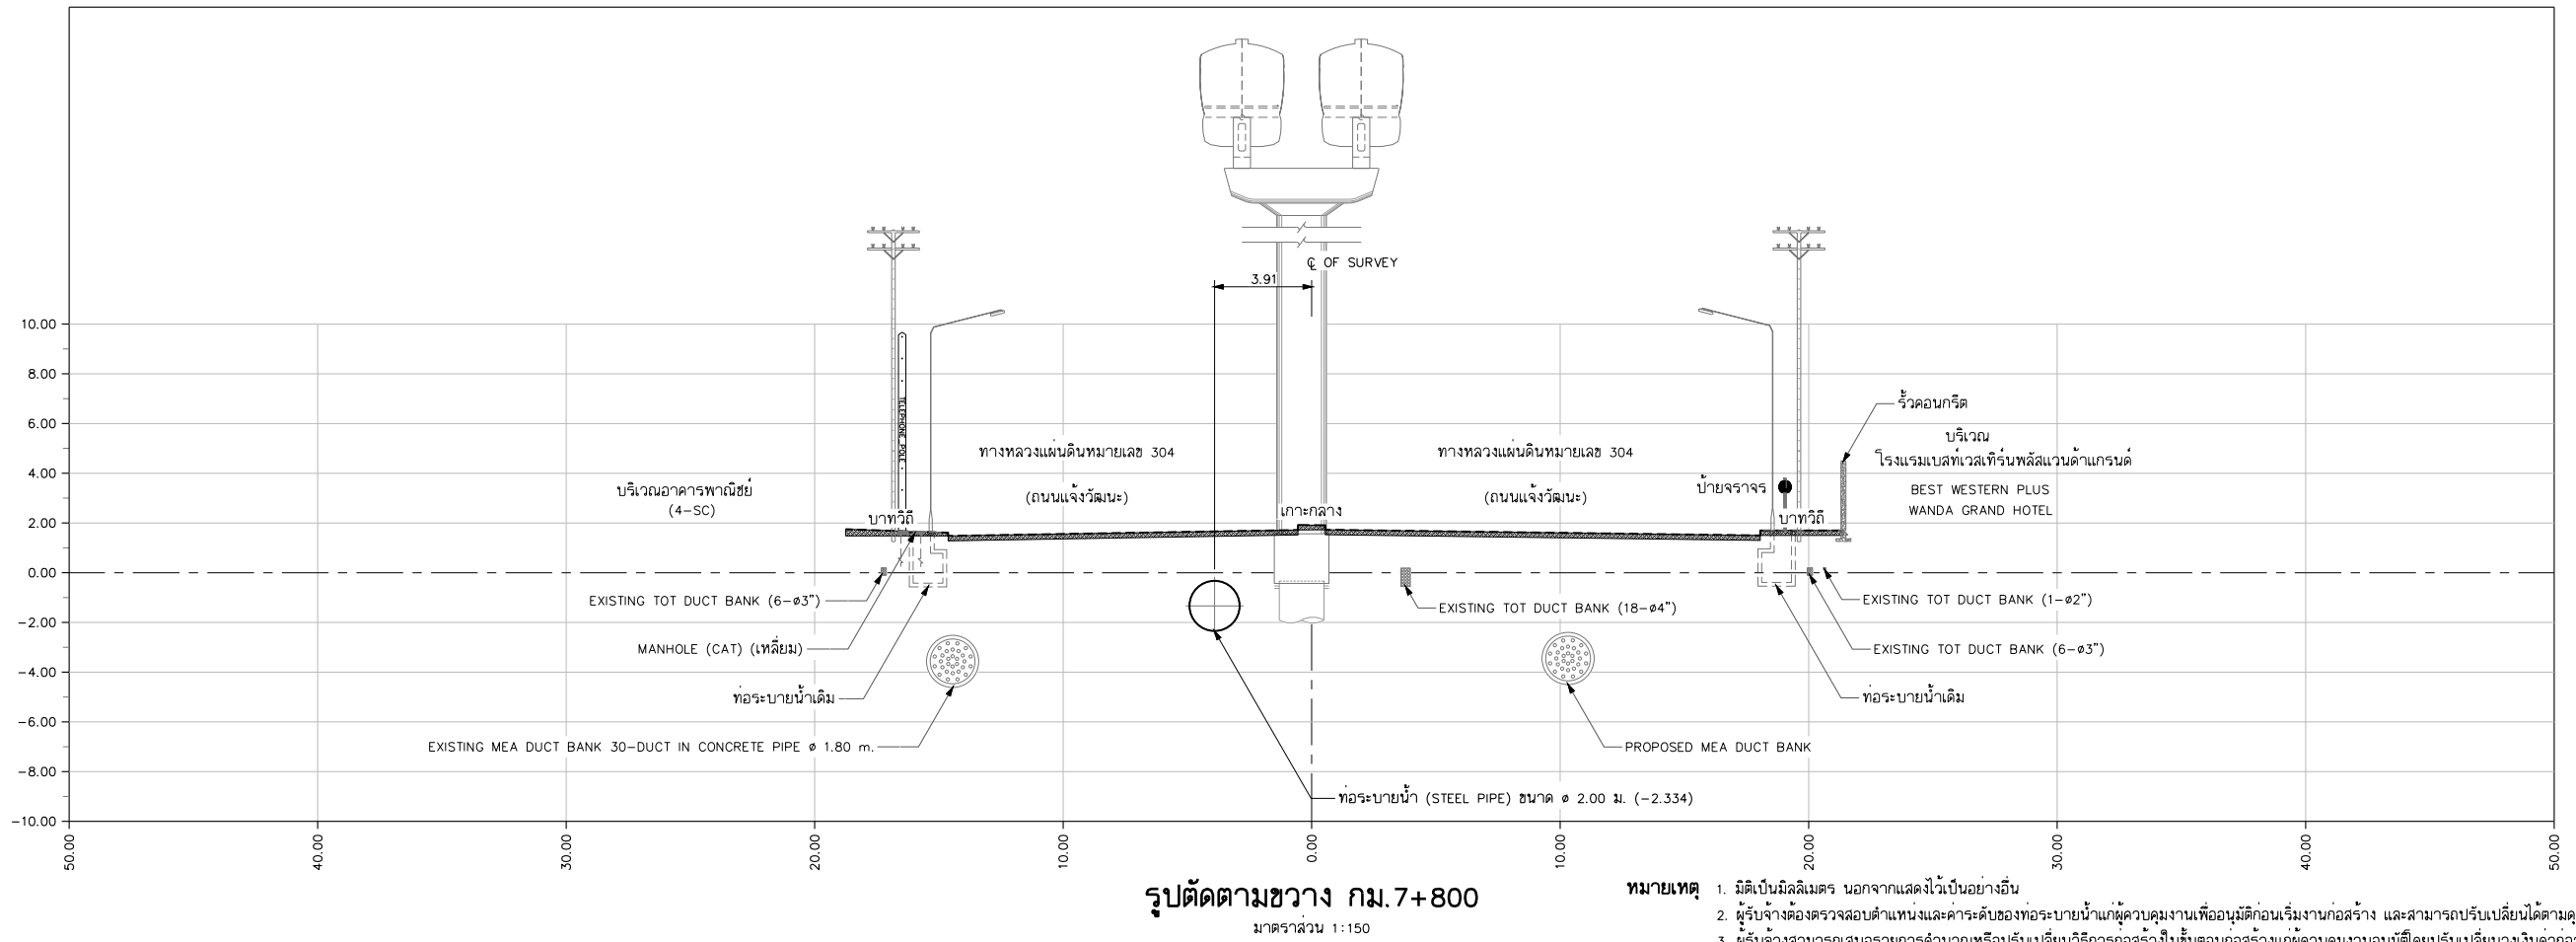


DESIGN	/	/
DRAFT	/	/
CHECKED	/	/

FIELD BOOK NO.	
PROFILE	ALIGNMENT

SURVEY	/	/
DRAWN	/	/
CHECKED	/	/

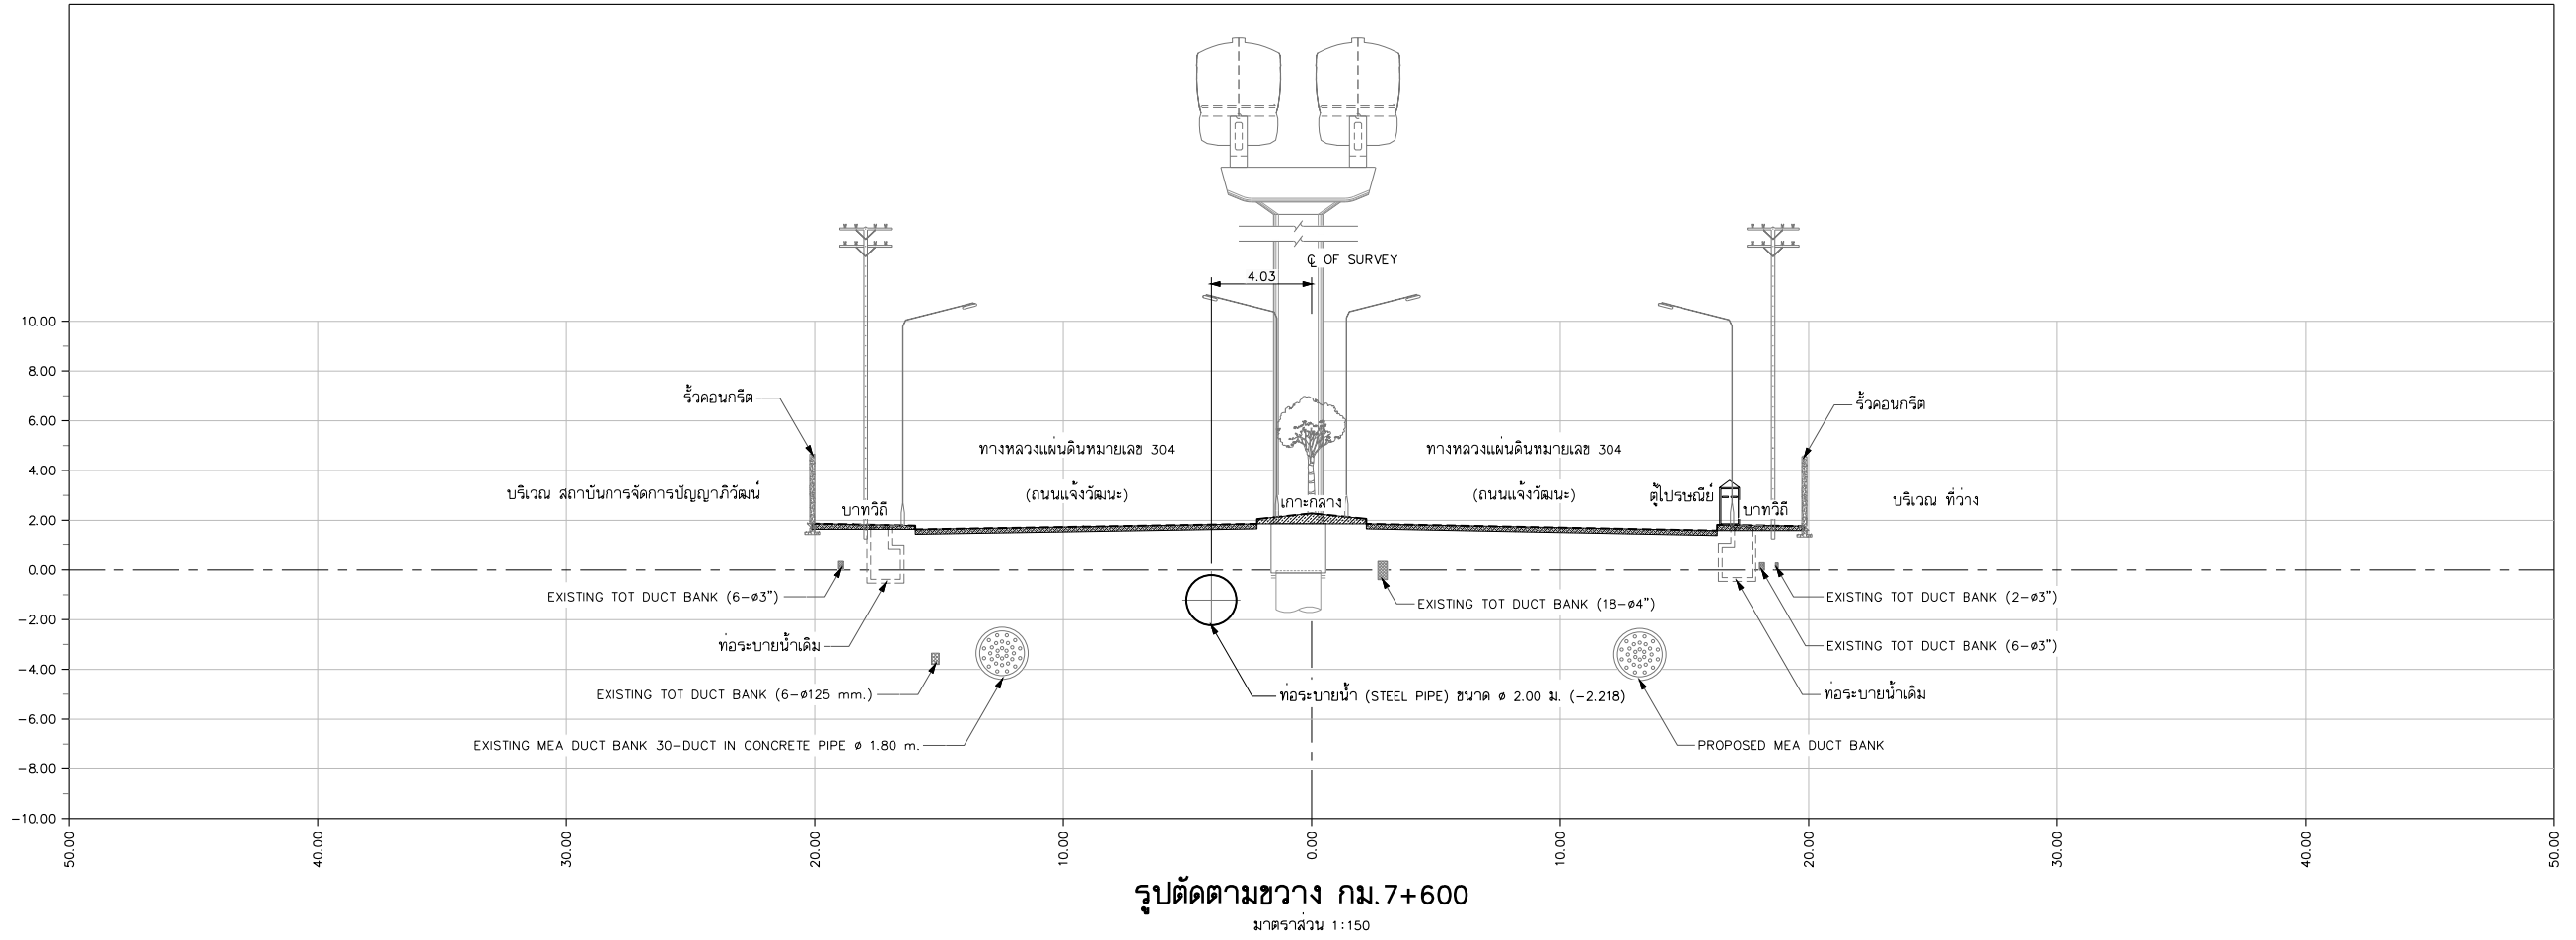

- หมายเหตุ
1. มีดีเป็นมิลลิเมตร นอกจากแสดงไว้เป็นอย่างอื่น
  2. ผู้รับจ้างต้องตรวจสอบตำแหน่งและระดับของท่อระบายน้ำผู้ควบคุมงานเพื่ออนุมัติก่อนเริ่มงานก่อสร้าง และสามารถปรับเปลี่ยนได้ตามดุลยพินิจของผู้ควบคุมงาน
  3. ผู้รับจ้างสามารถเสนอรายการคำนวณหรือปรับเปลี่ยนวิธีการก่อสร้างในขั้นตอนก่อสร้างแก่ผู้ควบคุมงานอนุมัติโดยปรับเปลี่ยนวงเงินค่าก่อสร้าง

REV. NO.	DESCRIPTION	ENGINEER		DOH	
		CHECKED	DATE	CHECKED	DATE

**KINGDOM OF THAILAND**  
 MINISTRY OF TRANSPORT  
 DEPARTMENT OF HIGHWAYS

โครงการศึกษาการแก้ไขปัญหาท่วม  
 บนทางหลวงหมายเลข 304 (แจ้งวัฒนะ)  
 รูปตัดตามขวาง กม.7+600 - กม.7+800

**TEAM GROUP**  
 บริษัท ทีม คอนซัลติ้ง เอนจิเนียริ่ง  
 แอนด์ แมเนจเม้นท์ จำกัด (มหาชน)  
 บริษัท ดาวฤกษ์ คอมมูนิเคชั่นส์ จำกัด  
 บริษัท วิศวกรรมธรณีและฐานราก จำกัด

SUBMITTED  
 BY พลริชต์ คงสุข  
 (PROJECT MANAGER) DATE : DD/MM/YY

CIVIL ENGINEER : อธิพัทธ์ หนูทอง ทย.62474  
 CIVIL ENGINEER : อลงกต ศิริภักดิ์ ทย.65771  
 CIVIL ENGINEER : สุทธิพงษ์ สุกดี ทย.22709  
 MECHANICAL ENGINEER : ธาดา อุทัยเกียรติ ทย.34931  
 MECHANICAL ENGINEER : นันทน์ บริบูรณ์ ทย.2293

ARCHITECT : นิรันดร์ ประทุมมาศ ทย.11908  
 ELECTRICAL ENGINEER : ณัฐวุฒิ สิงศิริ ทย.14069  
 ELECTRICAL ENGINEER : วิรัตน์ พริกคุณ ทย.5105  
 DRAWN : สุทธิพงษ์ รัตนพันธ์  
 CHECKED : นายชัชวาลย์ วรณิกเกียรติ ทย.7934

JUL 2018 SCALE 1:150  
 SHEET No. 67  
 CWT-DN-47