


DESIGN	/	/
DRAFT	/	/
CHECKED	/	/

FIELD BOOK NO.	
PROFILE	ALIGNMENT

SURVEY	/	/
DRAWN	/	/
CHECKED	/	/

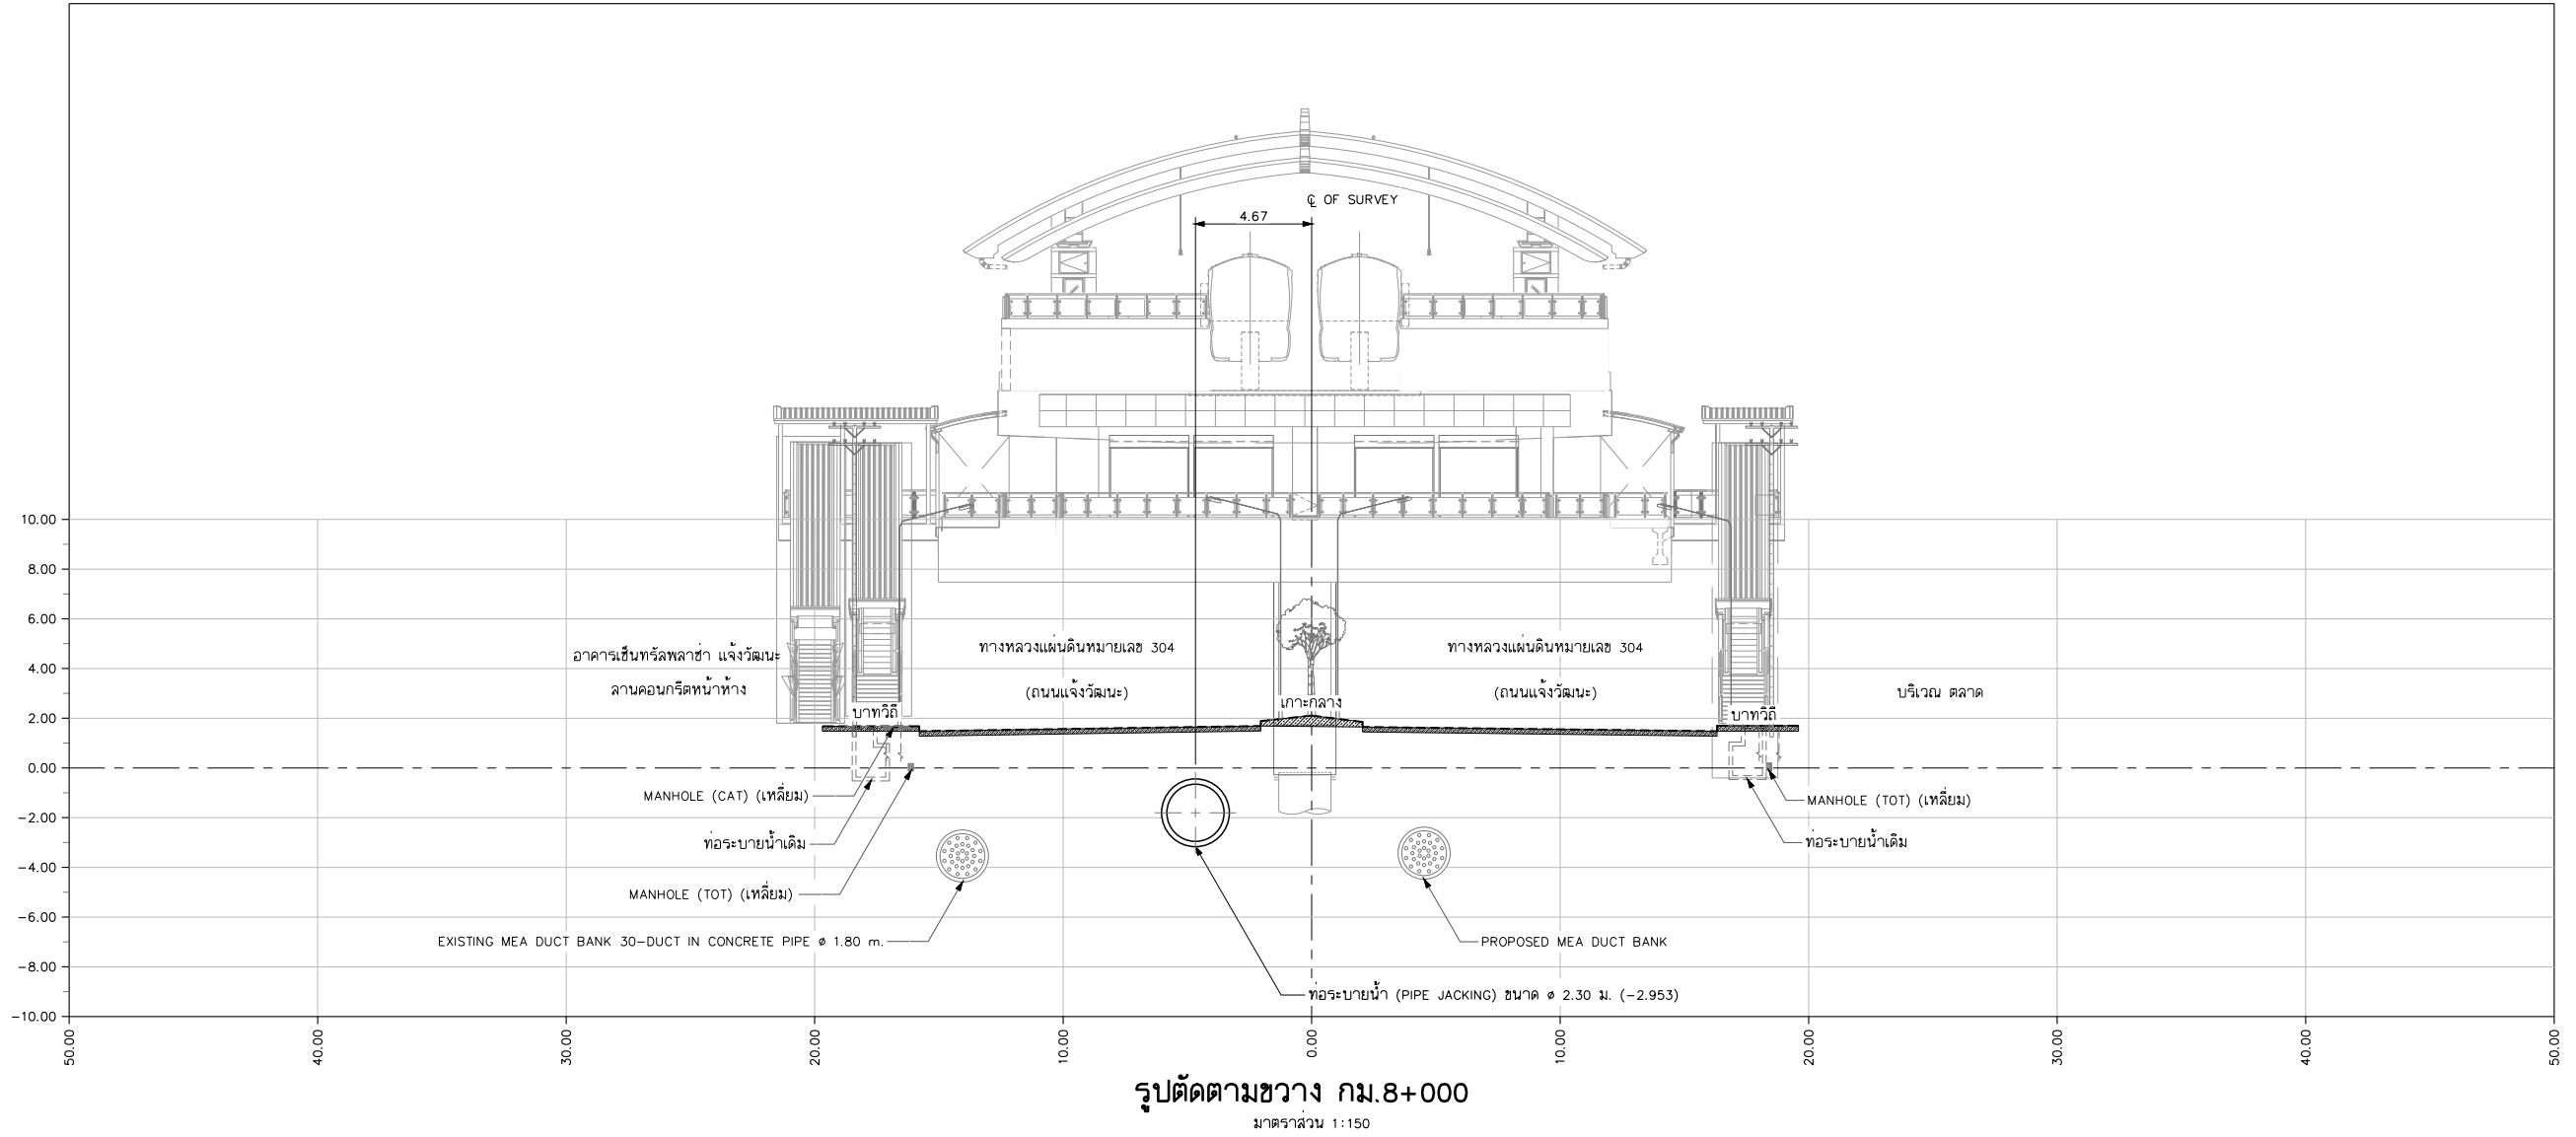

- หมายเหตุ**
1. มิติเป็นมิลลิเมตร นอกจากแสดงไว้เป็นอย่างอื่น
 2. ผู้รับจ้างต้องตรวจสอบค่าแห่งและค่าระดับของท่อระบายน้ำแก่ผู้ควบคุมงานเพื่ออนุมัติก่อนเริ่มงานก่อสร้าง และสามารถปรับเปลี่ยนได้ตามความผิดปกติของหน้างาน
 3. ผู้รับจ้างสามารถเสนอรายการคำนวณหรือปรับเปลี่ยนวิธีการก่อสร้างในชั้นตอนก่อสร้างแก่ผู้ควบคุมงานอนุมัติโดยปรับเปลี่ยนวงเงินค่าก่อสร้าง

REV. NO.	DESCRIPTION	ENGINEER		DOH	
		CHECKED	DATE	CHECKED	DATE

KINGDOM OF THAILAND
MINISTRY OF TRANSPORT
DEPARTMENT OF HIGHWAYS

**โครงการศึกษาการแก้ไขปัญหาท่วม
บนทางหลวงหมายเลข 304 (แจ้งวัฒนะ)**
รูปตัดตามขวาง กม.8+000

TEAM GROUP
บริษัท ทีม คอนซัลติ้ง เอนจิเนียริ่ง
แอนด์ แมเนจเม้นท์ จำกัด (มหาชน)
บริษัท ดาวฤกษ์ คอมมูนิเคชั่นส์ จำกัด
บริษัท วิศวกรรมธรณีและฐานราก จำกัด

SUBMITTED
BY: พลริชต์ คงสุข
(PROJECT MANAGER) DATE: DD/MM/YY

CIVIL ENGINEER : อธิพัทธ์ หนูทอง ภย.62474
CIVIL ENGINEER : อลงกต ศิริภักดิ์เศรษฐ ภย.65771
CIVIL ENGINEER : สุทธิพงษ์ สุกดี ภย.22709
MECHANICAL ENGINEER : ธาดา อุทัยเกียรติคุณ ภา.34931
MECHANICAL ENGINEER : นันทน์ บริบูรณ์ ศก.2293

ARCHITECT : นีรจน์ ประทุมมาศ ภา-20.11908
ELECTRICAL ENGINEER : ณัฐวุฒิ สิงห์ศิริ ภาพล.14069
ELECTRICAL ENGINEER : วิรัตน์ พริกกุล ศพท.5105
DRAWN : สุทธิพงษ์ รัตนพันธ์
CHECKED: นายธีรวัฒน์ วรณิกโกศล ฝย.7934

JUL 2018	SCALE 1:150
CWT-DN-48	SHEET No. 68