
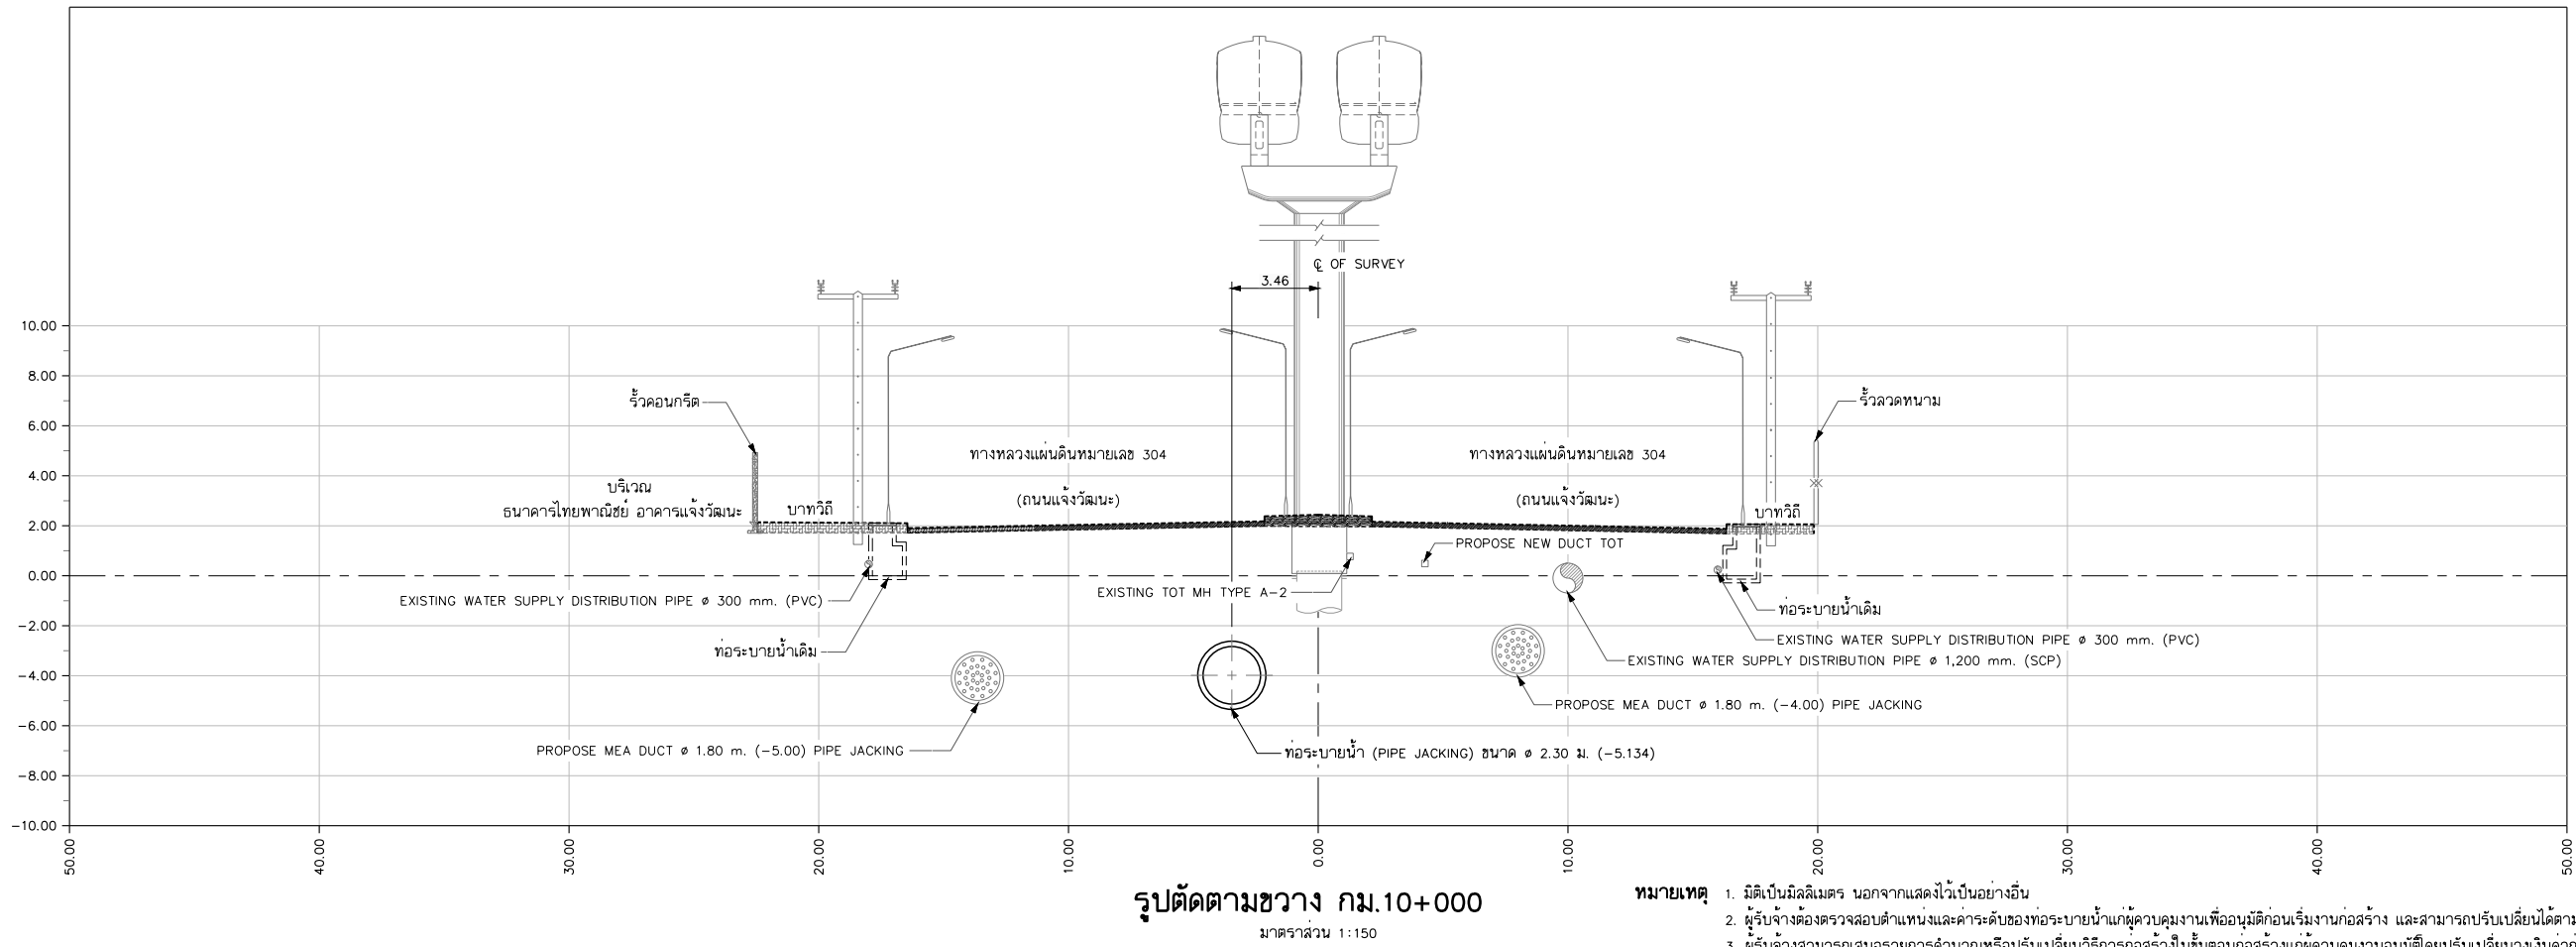


DESIGN	/ /
DRAFT	/ /
CHECKED	/ /

FIELD BOOK NO.	
PROFILE	
ALIGNMENT	

SURVEY	/ /
DRAWN	/ /
CHECKED	/ /

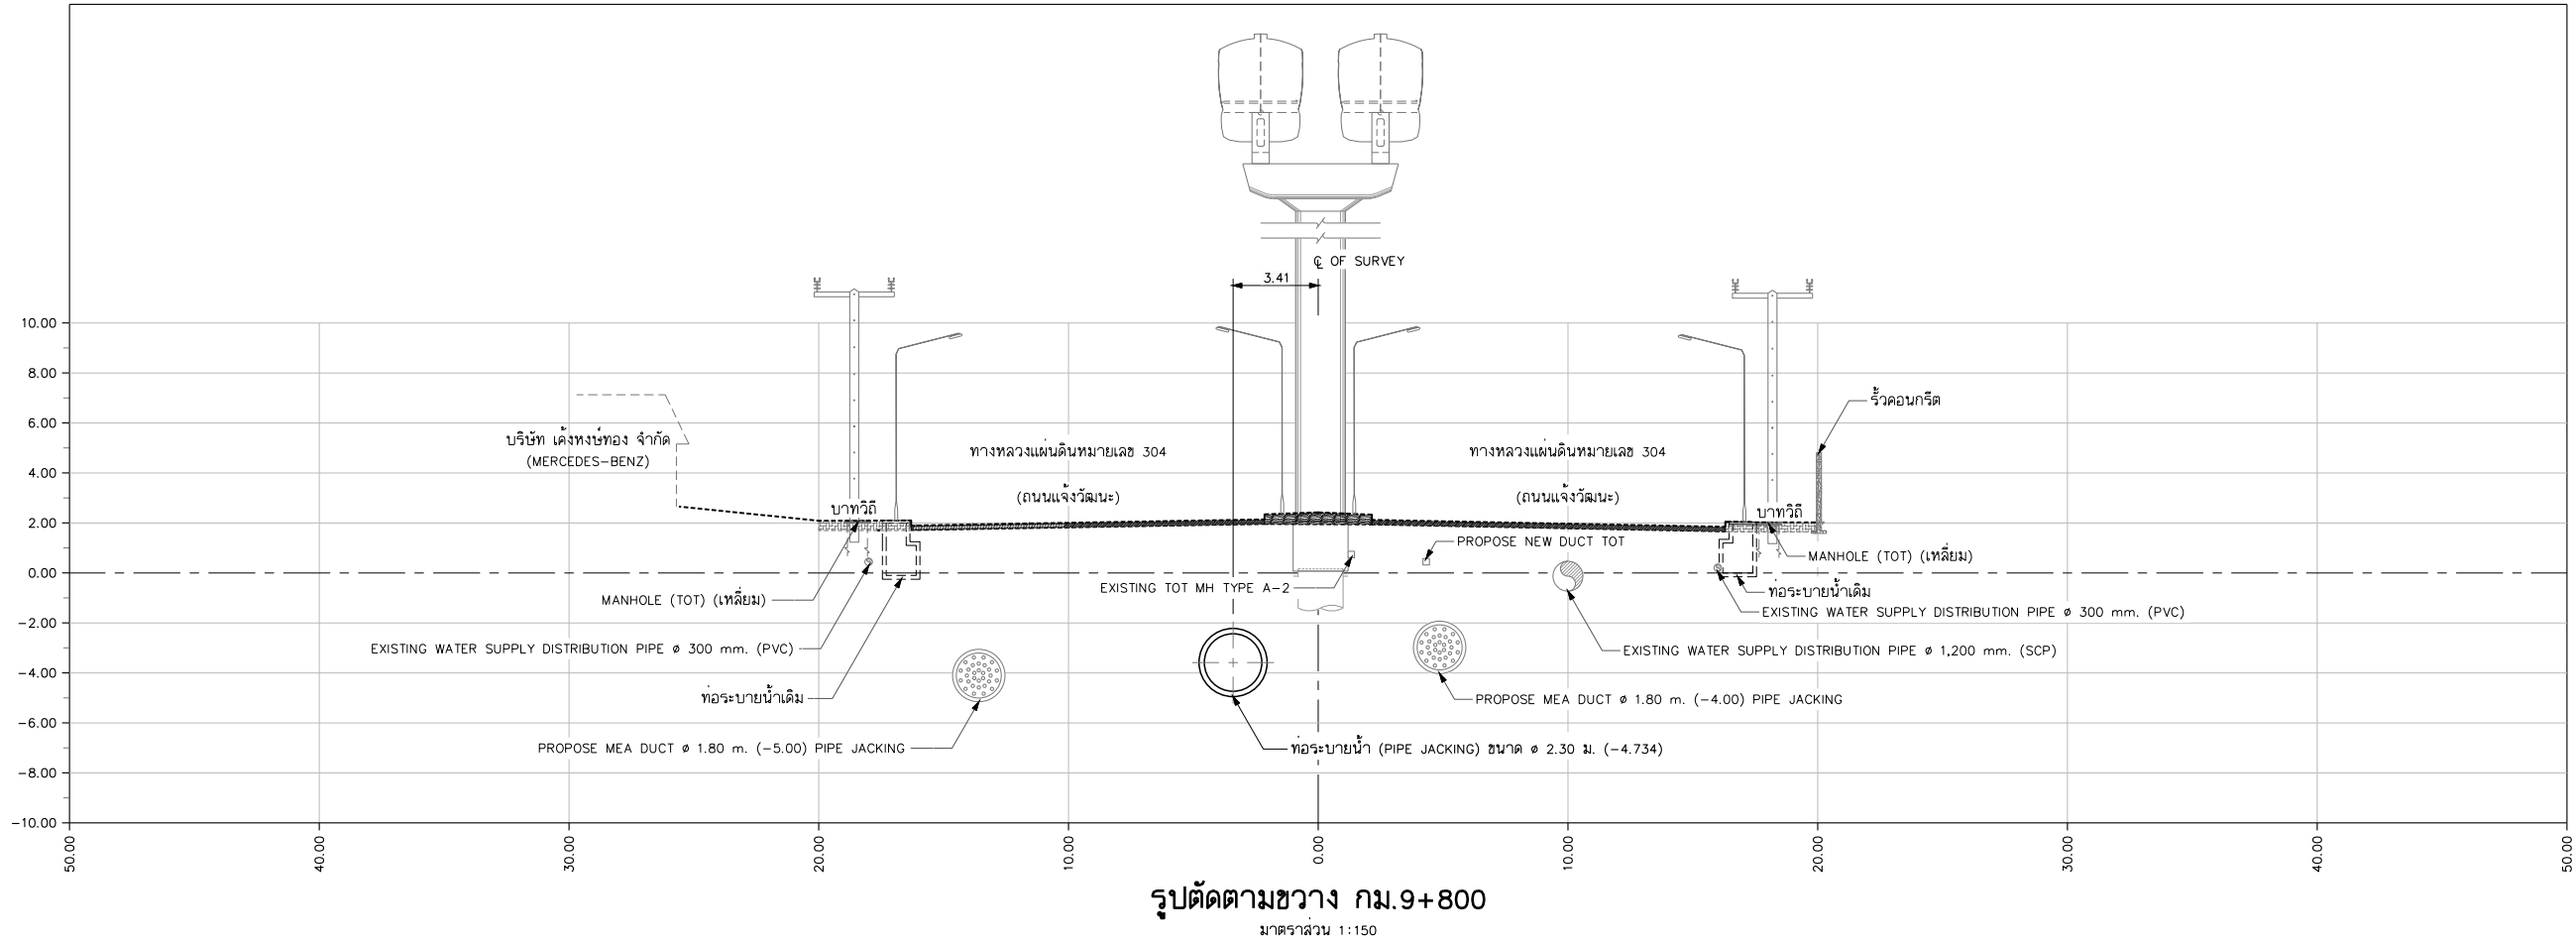

- หมายเหตุ**
1. มีดีเป็นมิลลิเมตร นอกจากแสดงไว้เป็นอย่างอื่น
 2. ผู้รับจ้างต้องตรวจสอบตำแหน่งและค่าระดับของท่อระบายน้ำแก่ผู้ควบคุมงานเพื่ออนุมัติก่อนเริ่มงานก่อสร้าง และสามารถปรับเปลี่ยนได้ตามดุลยพินิจของผู้ควบคุมงาน
 3. ผู้รับจ้างสามารถเสนอรายการคำนวณหรือปรับเปลี่ยนวิธีการก่อสร้างในขั้นตอนก่อสร้างแก่ผู้ควบคุมงานอนุมัติโดยปรับเปลี่ยนวงเงินค่าก่อสร้าง

REV. NO.	DESCRIPTION	ENGINEER		DOH	
		CHECKED	DATE	CHECKED	DATE

KINGDOM OF THAILAND
MINISTRY OF TRANSPORT
DEPARTMENT OF HIGHWAYS

**โครงการศึกษาการแก้ไขปัญหาท่วม
บนทางหลวงหมายเลข 304 (แจ้งวัฒนะ)
รูปตัดตามขวาง กม.9+800 - กม.10+000**

TEAM GROUP บริษัท ทีม คอนซัลติ้ง เอนจิเนียริ่ง
แอนด์ แมเนจเม้นท์ จำกัด (มหาชน)
บริษัท ดาวฤกษ์ คอมมูนิเคชั่นส์ จำกัด
บริษัท วิศวกรรมาธิและฐานราก จำกัด

SUBMITTED
BY **พลริชต์ คงสุข**
(PROJECT MANAGER) DATE : DD/MM/YY

CIVIL ENGINEER : อธิพัทธ์ หนูทอง ทย.62474
CIVIL ENGINEER : อลงกต ศิริภักดิ์เจริญ ทย.65771
CIVIL ENGINEER : สุทธิพงษ์ สุกดี ทย.22709
MECHANICAL ENGINEER : ธาดา อุทัยเกียรติกุล ทย.34931
MECHANICAL ENGINEER : นันทน์ บริบูรณ์ ทย.2293

ARCHITECT : นิรันดร์ ประทุมมาศ ทย.11908
ELECTRICAL ENGINEER : ณัฐวุฒิ สิงห์ศิริ ทย.14069
ELECTRICAL ENGINEER : วิรัตน์ พริกคุณ ทย.5105
DRAWN : สุทธิพงษ์ รัตนพันธ์
CHECKED : นายธีรวัฒน์ วรรณภิรมย์ ทย.7934

JUL 2018 SCALE 1:150
SHEET No. **73**
CWT-DN-53