


DESIGN	/	/
DRAFT	/	/
CHECKED	/	/

FIELD BOOK NO.	
PROFILE	
ALIGNMENT	

SURVEY	/	/
DRAWN	/	/
CHECKED	/	/

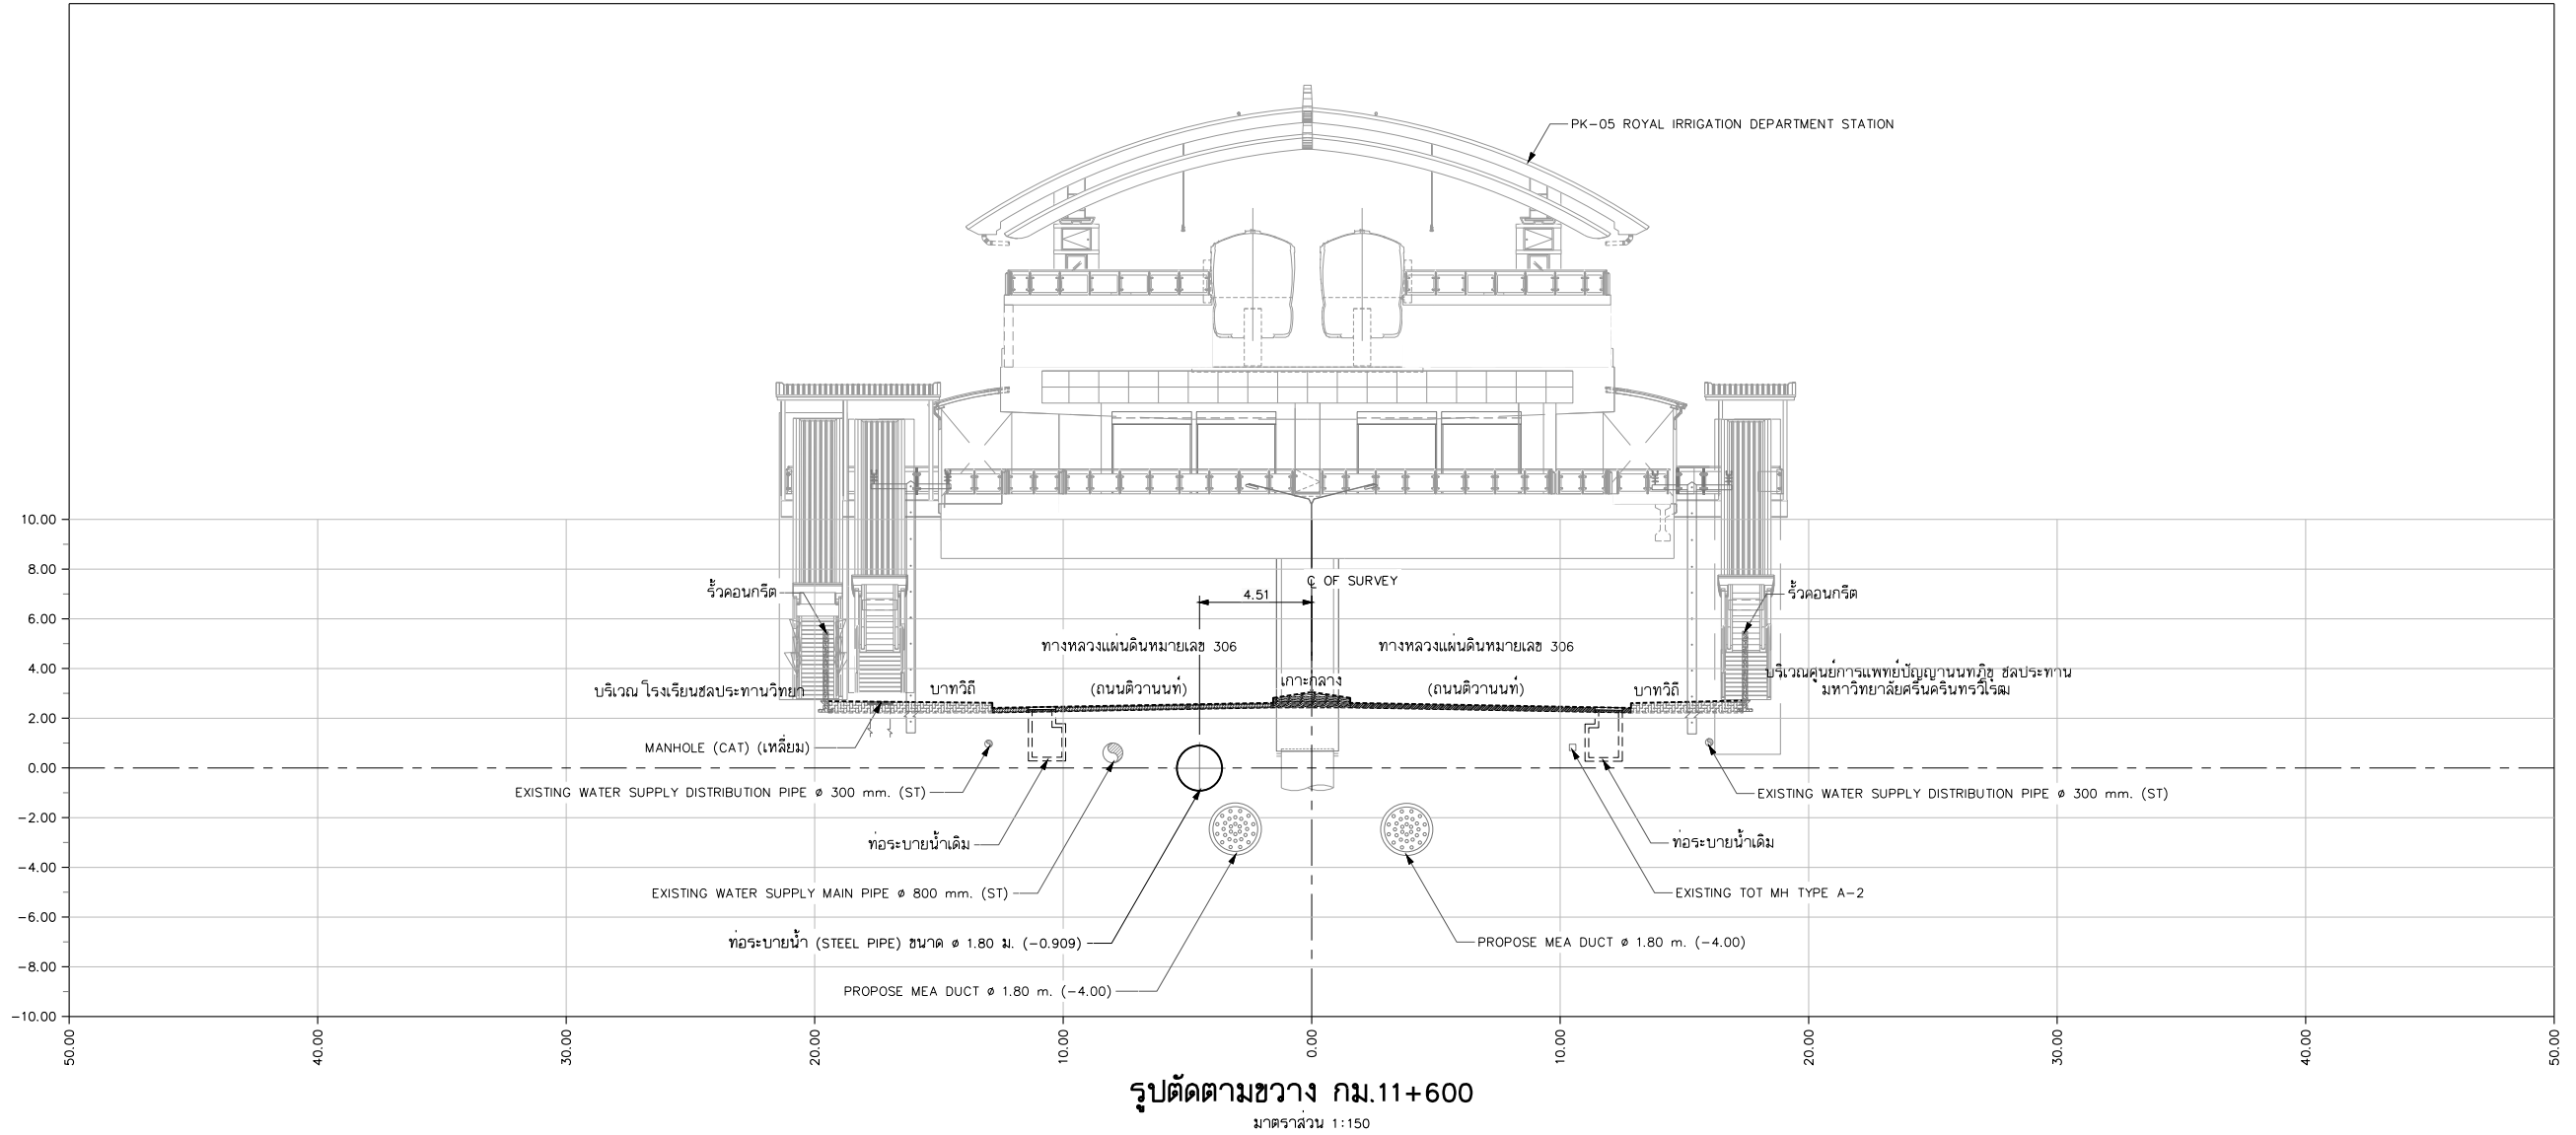

- หมายเหตุ**
1. มิติเป็นมิลลิเมตร นอกจากแสดงไว้เป็นอย่างอื่น
 2. ผู้รับจ้างต้องตรวจสอบค่าแห่งและคาร์คิบบของท่อระบายน้ำแก่ผู้ควบคุมงานเพื่ออนุมัติก่อนเริ่มงานก่อสร้าง และสามารถปรับเปลี่ยนได้ตามความผิดปกติของหน้าดิน
 3. ผู้รับจ้างสามารถเสนอรายการคำนวณหรือปรับเปลี่ยนวิธีการก่อสร้างในชั้นตอนก่อสร้างแก่ผู้ควบคุมงานอนุมัติโดยปรับเปลี่ยนวงเงินค่าก่อสร้าง

REV. NO.	DESCRIPTION	ENGINEER		DOH	
		CHECKED	DATE	CHECKED	DATE

KINGDOM OF THAILAND
 MINISTRY OF TRANSPORT
 DEPARTMENT OF HIGHWAYS

**โครงการศึกษาการแก้ไขปัญหาท่วม
 บนทางหลวงหมายเลข 304 (แจ้งวัฒนะ)
 รูปตัดตามขวาง กม.11+600**

TEAM GROUP
 บริษัท ทีม คอนซัลติ้ง เอนจิเนียริ่ง
 แอนด์ แมเนจเม้นท์ จำกัด (มหาชน)
 บริษัท ดาวฤกษ์ คอมมูนิเคชั่นส์ จำกัด
 บริษัท วิศวกรรมธรณีและฐานราก จำกัด

SUBMITTED
 BY พลริชต์ คงสุข
 (PROJECT MANAGER) DATE : DD/MM/YY

CIVIL ENGINEER : อธิพัทธ์ หนูทอง ภย.62474
 CIVIL ENGINEER : อลงกต ศิริภัทรเศรษฐ์ ภย.65771
 CIVIL ENGINEER : สุทธิพงษ์ สุกดี ภย.22709
 MECHANICAL ENGINEER : ธาดา อุทัยเกียรติกุล ภก.34931
 MECHANICAL ENGINEER : นันทน์ บริบูรณ์ ศก.2293

ARCHITECT : นิรันดร์ ประทุมมาศ ภ-สถา.11908
 ELECTRICAL ENGINEER : ณัฐวัฒน์ สิงห์ศิริ ภพด.14069
 ELECTRICAL ENGINEER : วิรัตน์ พริกกุลคต สพท.5105
 DRAWN : สุทธิพงษ์ รัตนพันธ์
 CHECKED: นายธีรวัฒน์ วรรณภิรมย์ สย.7934

JUL 2018 SCALE 1:150
 SHEET No. 78
 CWT-DN-58