
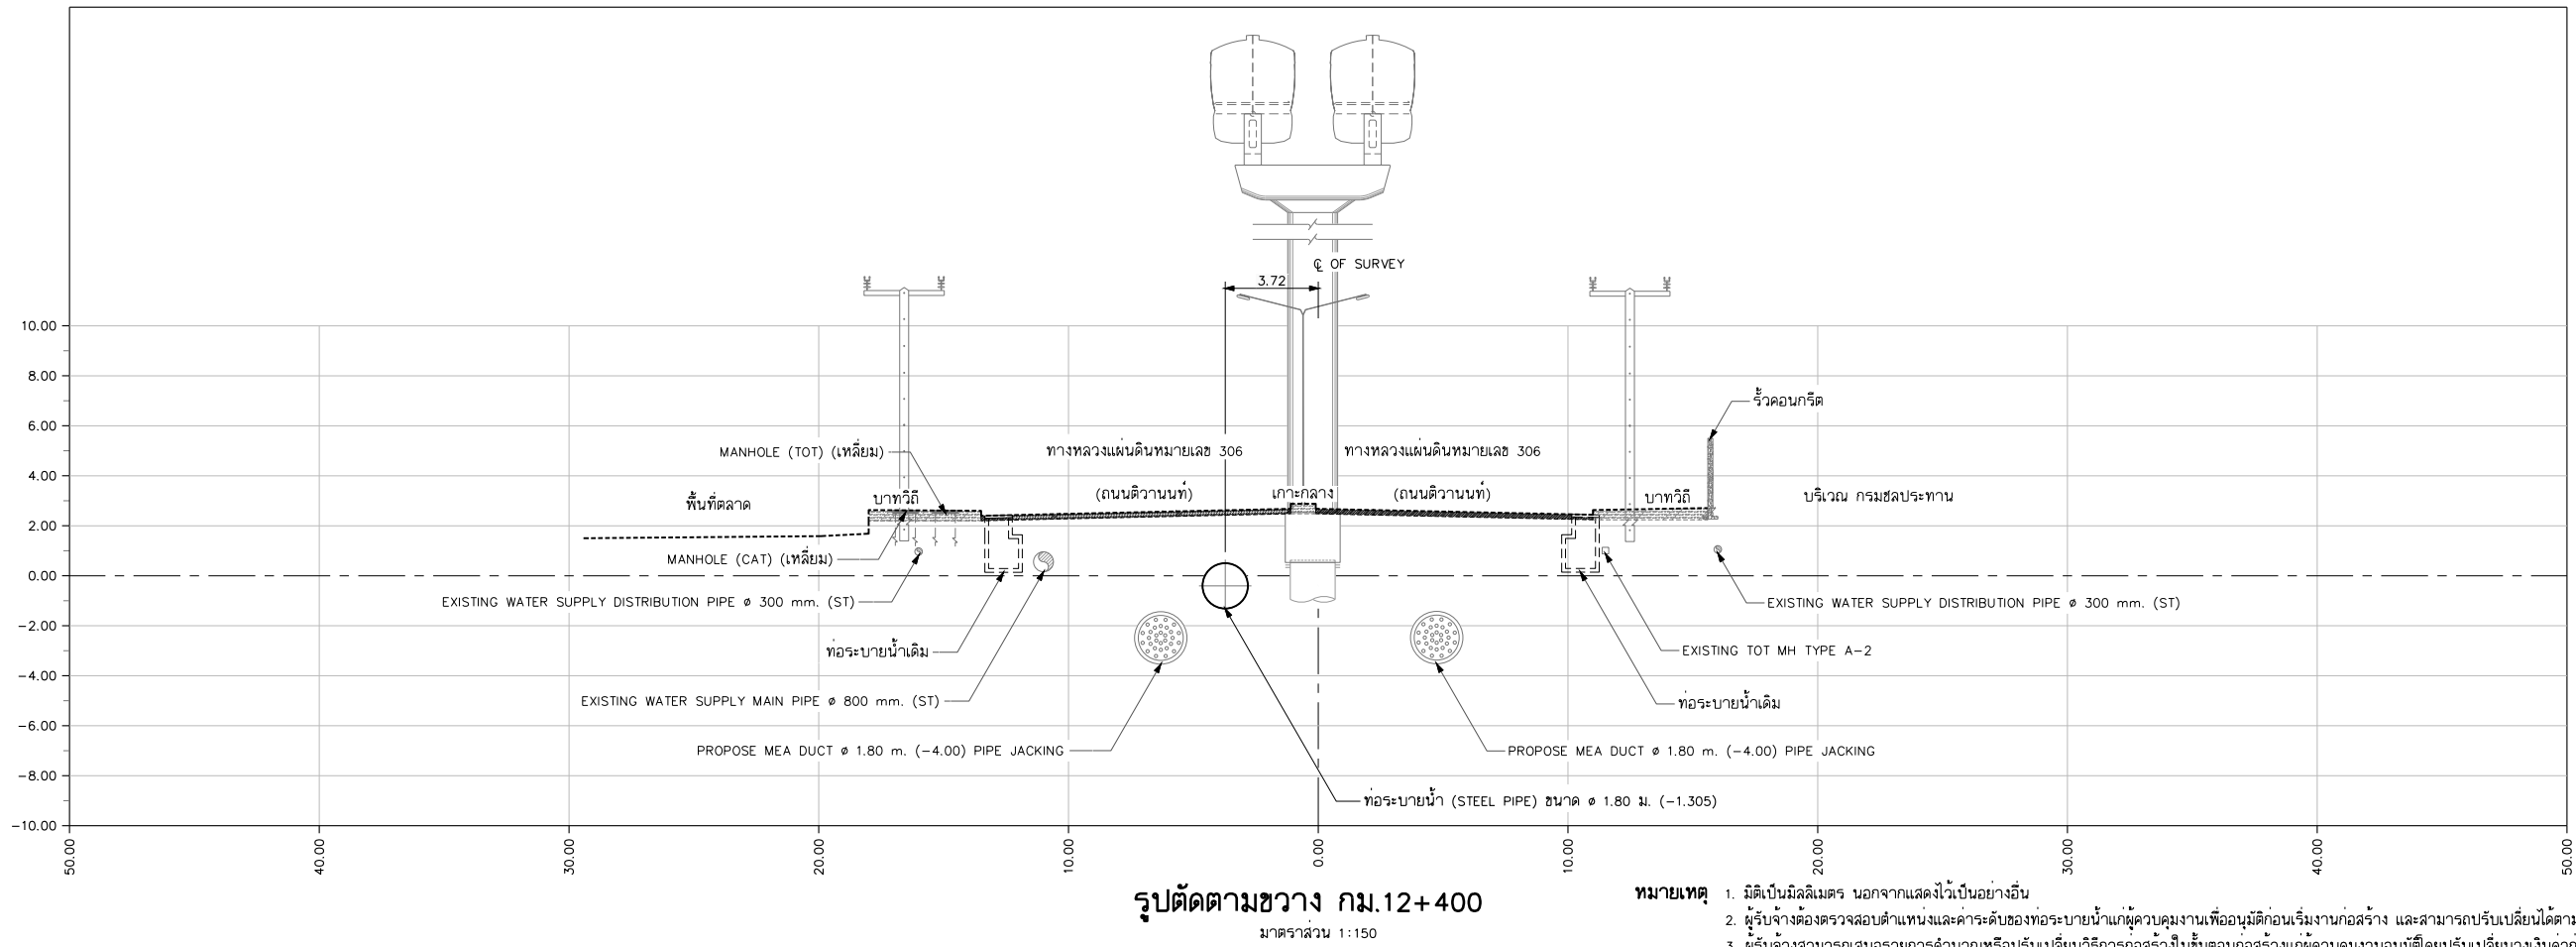


| | | |
|---------|---|---|
| DESIGN | / | / |
| DRAFT | / | / |
| CHECKED | / | / |

| | |
|----------------|-----------|
| FIELD BOOK NO. | |
| PROFILE | ALIGNMENT |

| | | |
|---------|---|---|
| SURVEY | / | / |
| DRAWN | / | / |
| CHECKED | / | / |

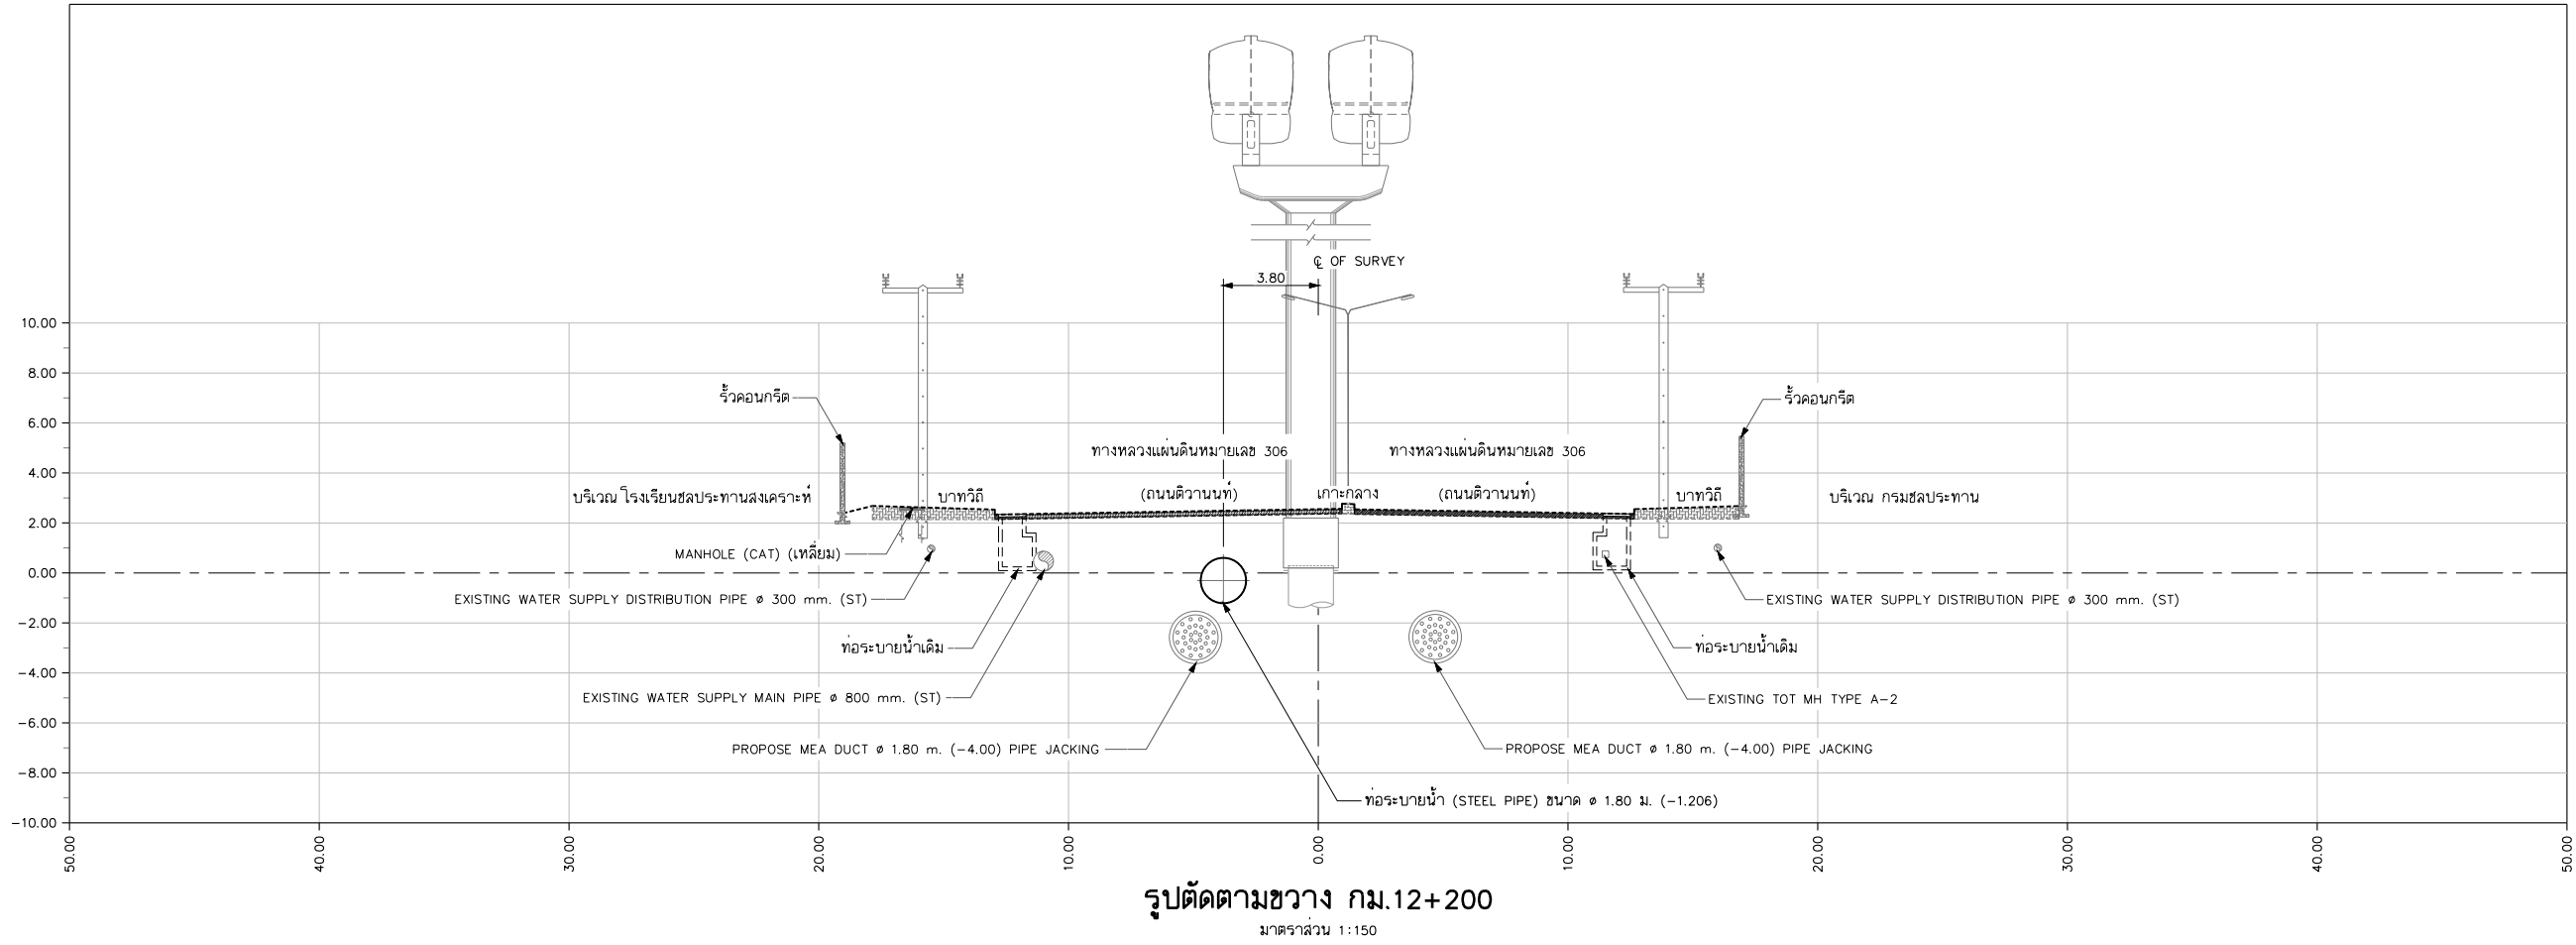

- หมายเหตุ
1. มิติเป็นมิลลิเมตร นอกจกแสดงไว้เป็นอย่างอื่น
 2. ผู้รับจ้างต้องตรวจสอบตำแหน่งและค่าระดับของท่อระบายน้ำก่อนเริ่มงานก่อสร้าง และสามารถปรับเปลี่ยนได้ตามดุลยพินิจของผู้ควบคุมงาน
 3. ผู้รับจ้างสามารถเสนอรายการคำนวณหรือปรับเปลี่ยนวิธีการก่อสร้างในขั้นตอนก่อสร้างแก่ผู้ควบคุมงานอนุมัติโดยปรับเปลี่ยนวงเงินค่าก่อสร้าง

| REV. NO. | DESCRIPTION | ENGINEER | | DOH | |
|----------|-------------|----------|------|---------|------|
| | | CHECKED | DATE | CHECKED | DATE |
| | | | | | |

KINGDOM OF THAILAND
MINISTRY OF TRANSPORT
DEPARTMENT OF HIGHWAYS

โครงการศึกษาการแก้ไขปัญหาท่วม
บนทางหลวงหมายเลข 304 (แจ้งวัฒนะ)
รูปตัดตามขวาง กม.12+200 - กม.12+400

TEAM GROUP
บริษัท ทีม คอนซัลติ้ง เอนจิเนียริ่ง
แอนด์ แมเนจเม้นท์ จำกัด (มหาชน)
บริษัท ดาวฤกษ์ คอมมูนิเคชั่นส์ จำกัด
บริษัท วิศวกรรมธรณีและฐานราก จำกัด

SUBMITTED
BY พลริชต์ คงขุม
(PROJECT MANAGER) DATE : DD/MM/YY

CIVIL ENGINEER : อธิพัทธ์ หนูทอง กย.62474
CIVIL ENGINEER : อลงกต ศิริภัทรเศรษฐ์ กย.65771
CIVIL ENGINEER : สุทธิพงษ์ สุกดี กย.22709
MECHANICAL ENGINEER : ธาดา อุทัยเกียรติกุล กท.34931
MECHANICAL ENGINEER : นันทน์ บริบูรณ์ ศท.2293

ARCHITECT : นิรันดร์ ประทุมมาศ ก-สถา.11908
ELECTRICAL ENGINEER : ณัฐวุฒิ สิงห์ศิริ กพท.14069
ELECTRICAL ENGINEER : วิรัตน์ พริกกุล สทท.5105
DRAWN : สุทธิพงษ์ รัตนพันธ์
CHECKED : นายชัชวาลย์ วรรัตน์ กจิ.เจ.ร. สย.7934

JUL 2018 SCALE 1:150
SHEET No. 80
CWT-DN-60