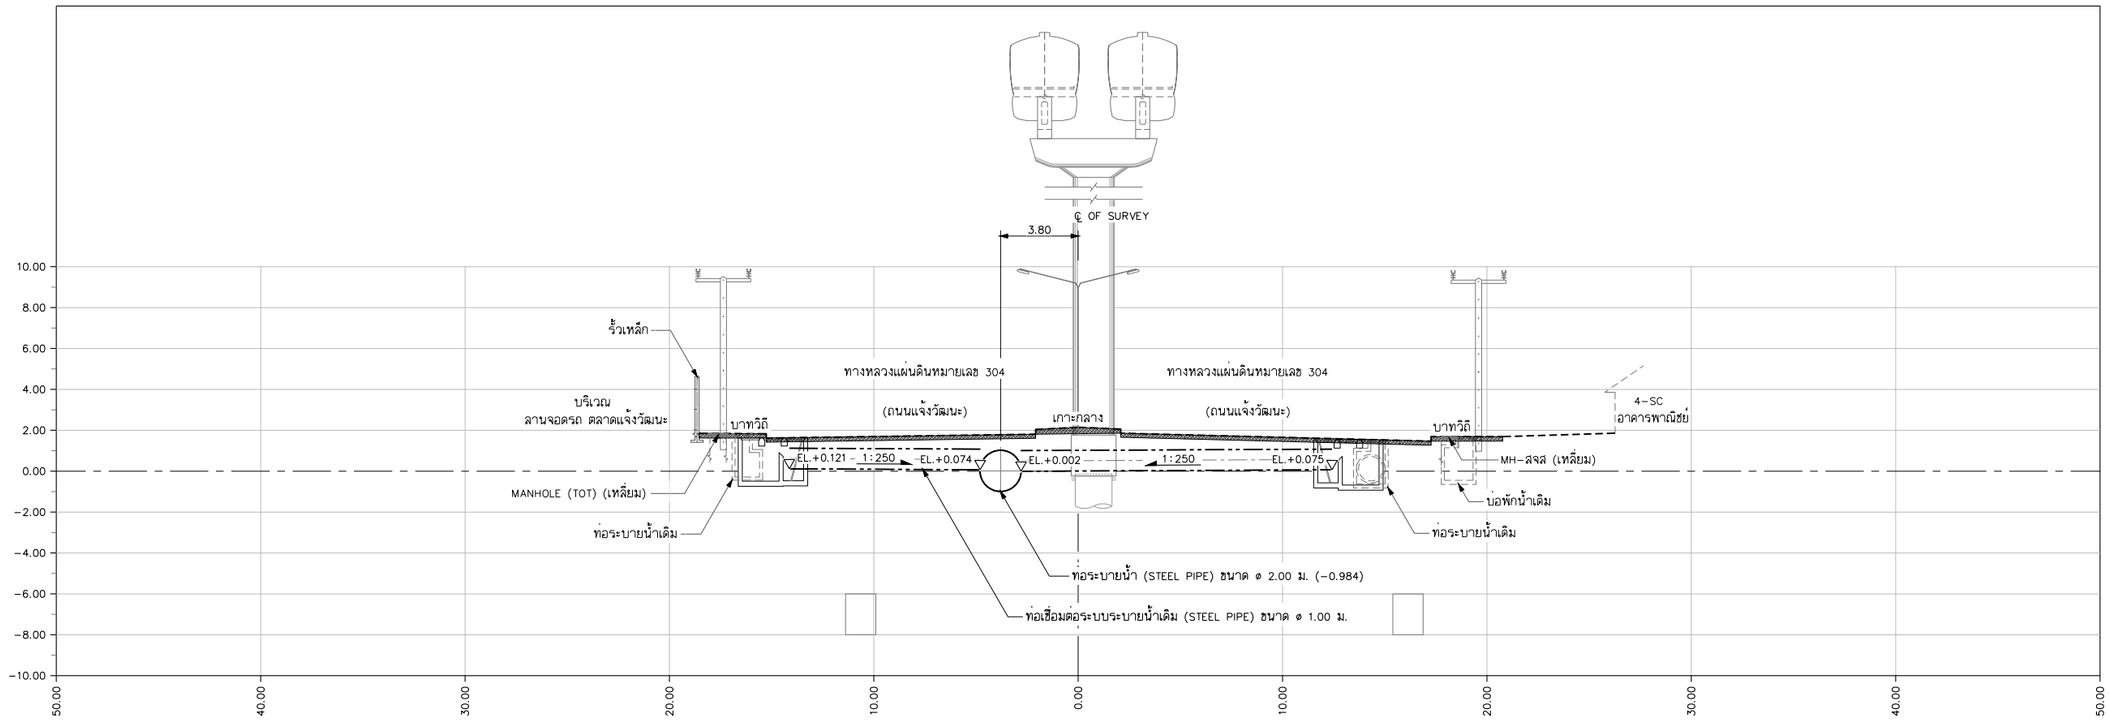

รูปตัดตามขวาง 7–7 กม. 4+335.836

มาตราส่วน 1:150

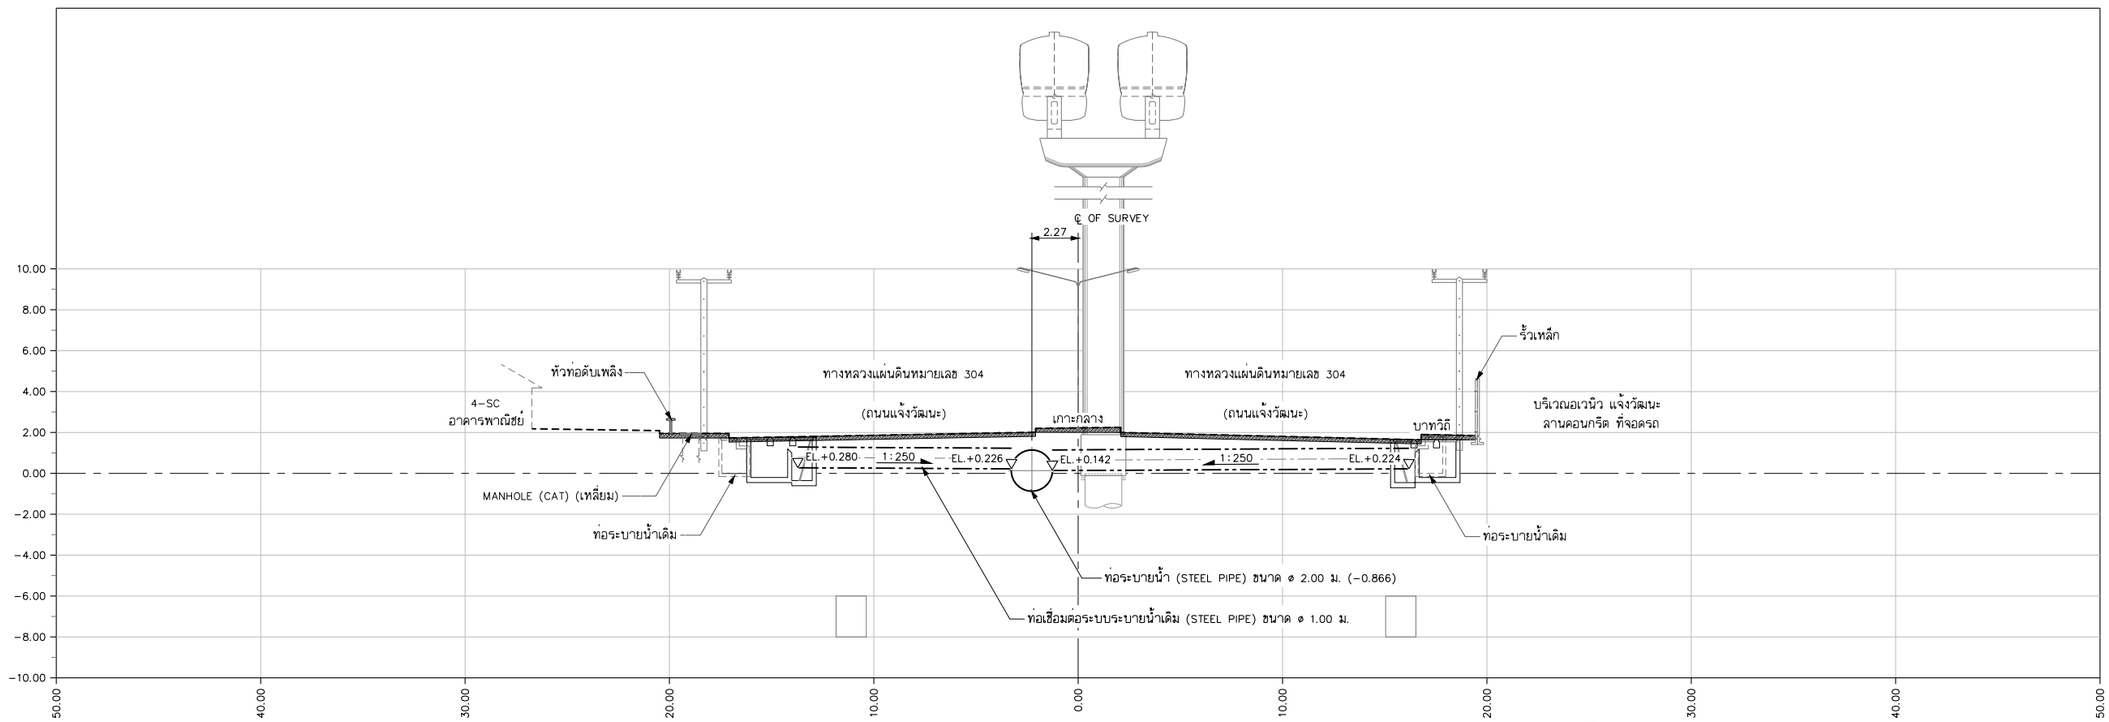

รูปตัดตามขวาง 8–8 กม. 4+570.520

มาตราส่วน 1:150

หมายเหตุ

1. มิติเป็นมิลลิเมตร นอกจากแสดงไว้เป็นอย่างอื่น
2. ผู้รับจ้างต้องตรวจสอบตำแหน่งและค่าระดับของท่อระบายน้ำแก่ผู้ควบคุมงานเพื่ออนุมัติก่อนเริ่มงานก่อสร้าง และสามารถปรับเปลี่ยนได้ตามดุลยพินิจของผู้ควบคุมงาน
3. ผู้รับจ้างสามารถเสนอรายการคำนวณหรือปรับเปลี่ยนวิธีการก่อสร้างในขั้นตอนก่อสร้างแก่ผู้ควบคุมงานอนุมัติโดยปรับเปลี่ยนวงเงินค่าก่อสร้าง

REV. NO.	DESCRIPTION	ENGINEER CHECKED	ENGINEER DATE	DOH CHECKED	DOH DATE

KINGDOM OF THAILAND
MINISTRY OF TRANSPORT
DEPARTMENT OF HIGHWAYS

โครงการศึกษาการแก้ไขปัญหาน้ำท่วม บนทางหลวงหมายเลข 304 (แจ้งวัฒนะ)
รูปตัดตามขวาง 7–7 กม. 4+335.836 และ รูปตัดตามขวาง 8–8 กม. 4+570.520

บริษัท ทีม คอนซัลติ้ง เอนจิเนียริ่ง แอนด์ แมเนจเมนท์ จำกัด (มหาชน)
บริษัท ดาวฤกษ์ คอมบูนิเคชั่นส์ จำกัด
บริษัท วิศวกรรมธรณีและฐานราก จำกัด

SUBMITTED
BY _____
พลรัชต์ ดงธุม
(PROJECT MANAGER) DATE : DD/MM/YY

CIVIL ENGINEER : อิทธิพล หนูทอง ภย.62474	ARCHITECT : วีโรจน์ ประทุมมาศ ภ.-สถ.11908
CIVIL ENGINEER : อลงกต ศิริภัทรเศรษฐ์ ภย.65771	ELECTRICAL ENGINEER : ณัฐวุฒิ สังธิศิริ ภพล.14069
CIVIL ENGINEER : ลุทธิพงศ์ สกุลลี ภย.22709	ELECTRICAL ENGINEER : วิรัตน์ พริกสุด ลพท.5105
MECHANICAL ENGINEER : ธาดา ลูทัยเกียรติกุล ภก.34931	DRAWN : ลุทธิพงษ์ รัตนพันธุ์
MECHANICAL ENGINEER : นิพนธ์ บริบูรณ ลภ.2293	CHECKED: นายชัชวาลย์ วรรณโกวิโรจน์ ลย.7934

JUL 2018 | SCALE 1:150
CWT–DN–64 | SHEET No. 84

P04589/Suttipong R./25–07–18/CWT–DN–26 _ CWT–DN–69.DWG [CWT–DN–64]

	DESIGN	DRAFT	CHECKED
/ /			
/ /			
/ /			

	FIELD BOOK NO.	ALIGNMENT
	PROFILE	

	SURVEY	DRAWN	CHECKED
/ /			
/ /			
/ /			