
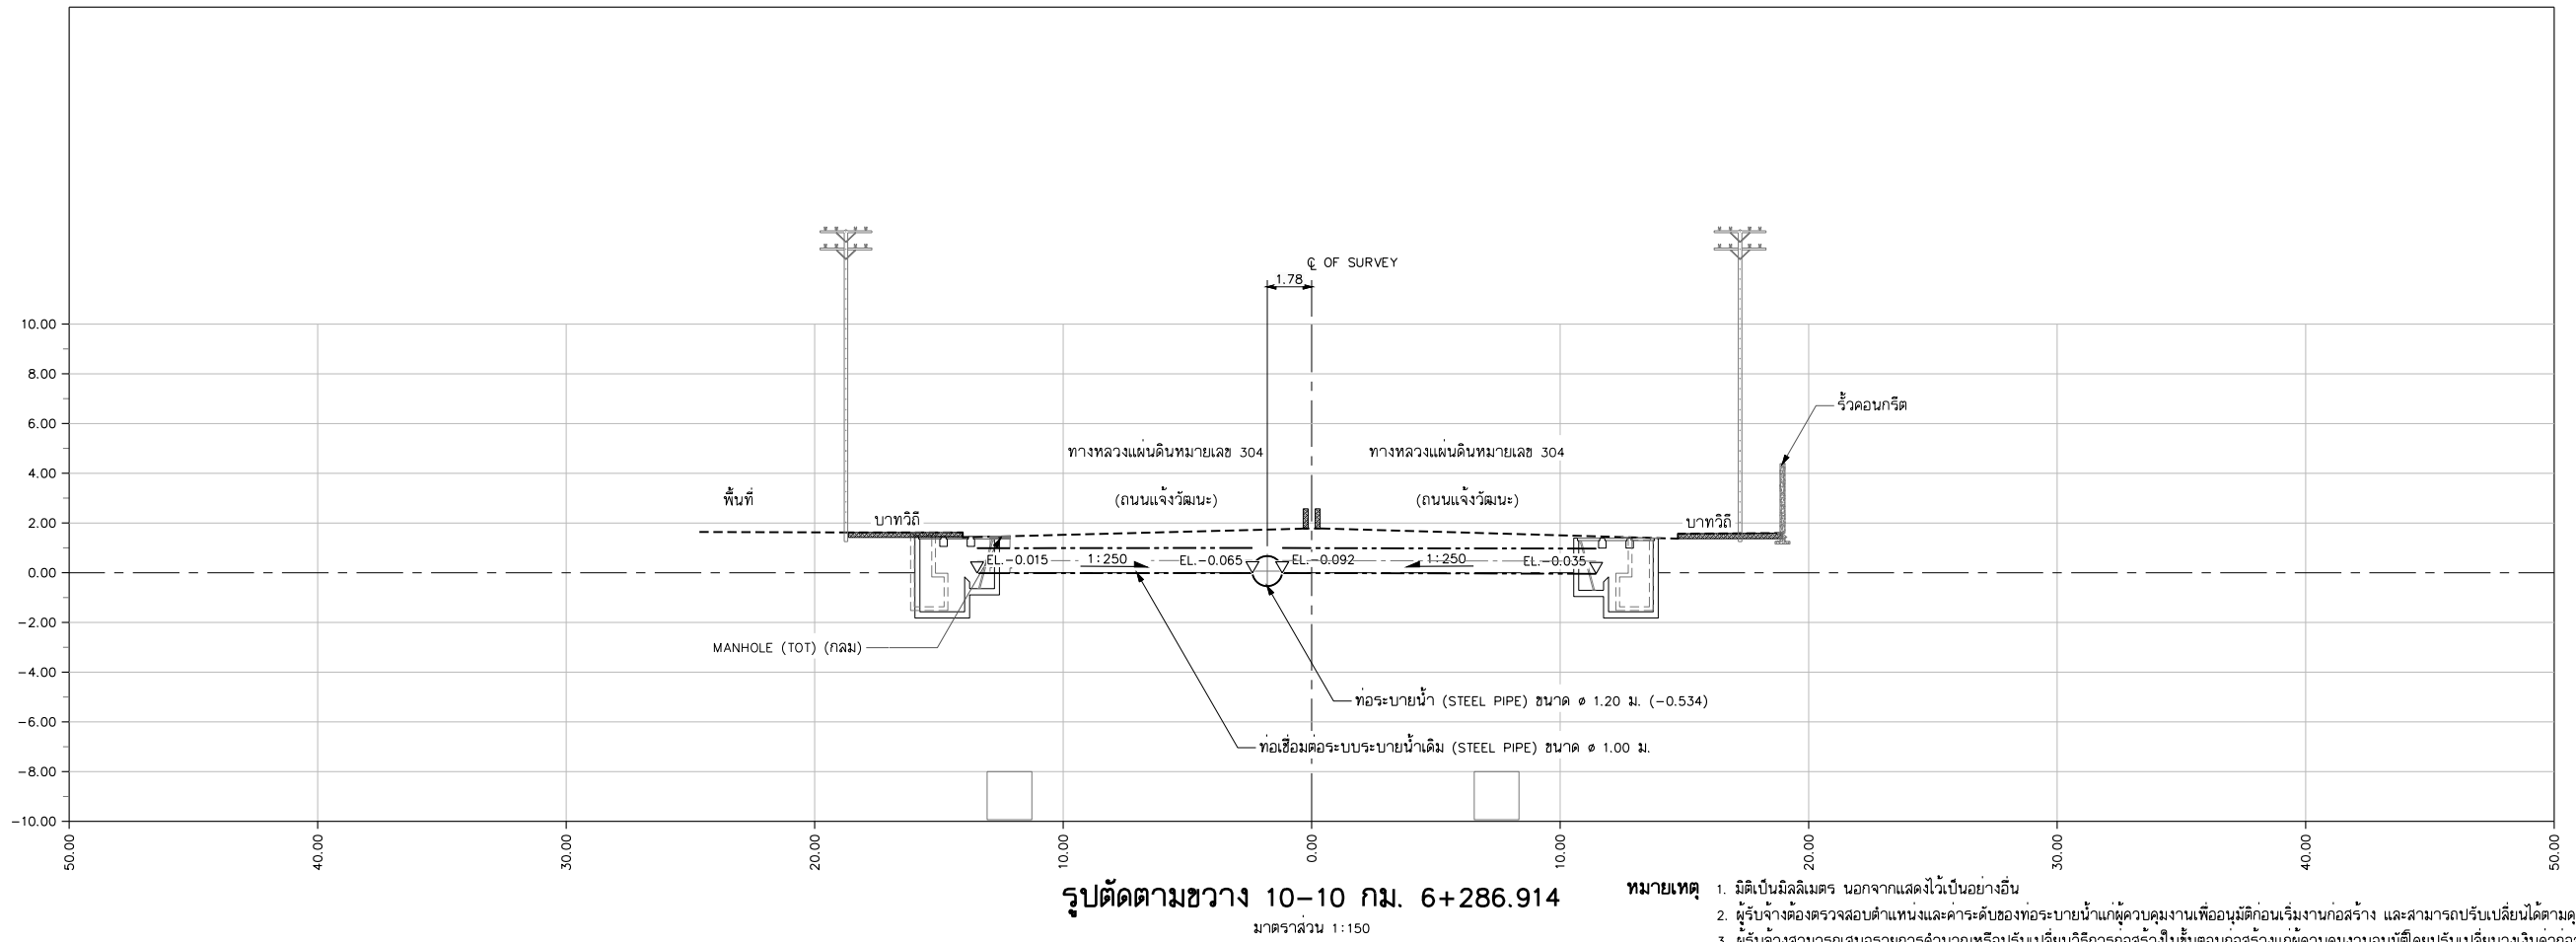


DESIGN	/	/
DRAFT	/	/
CHECKED	/	/

FIELD BOOK NO.	
PROFILE	
ALIGNMENT	

SURVEY	/	/
DRAWN	/	/
CHECKED	/	/

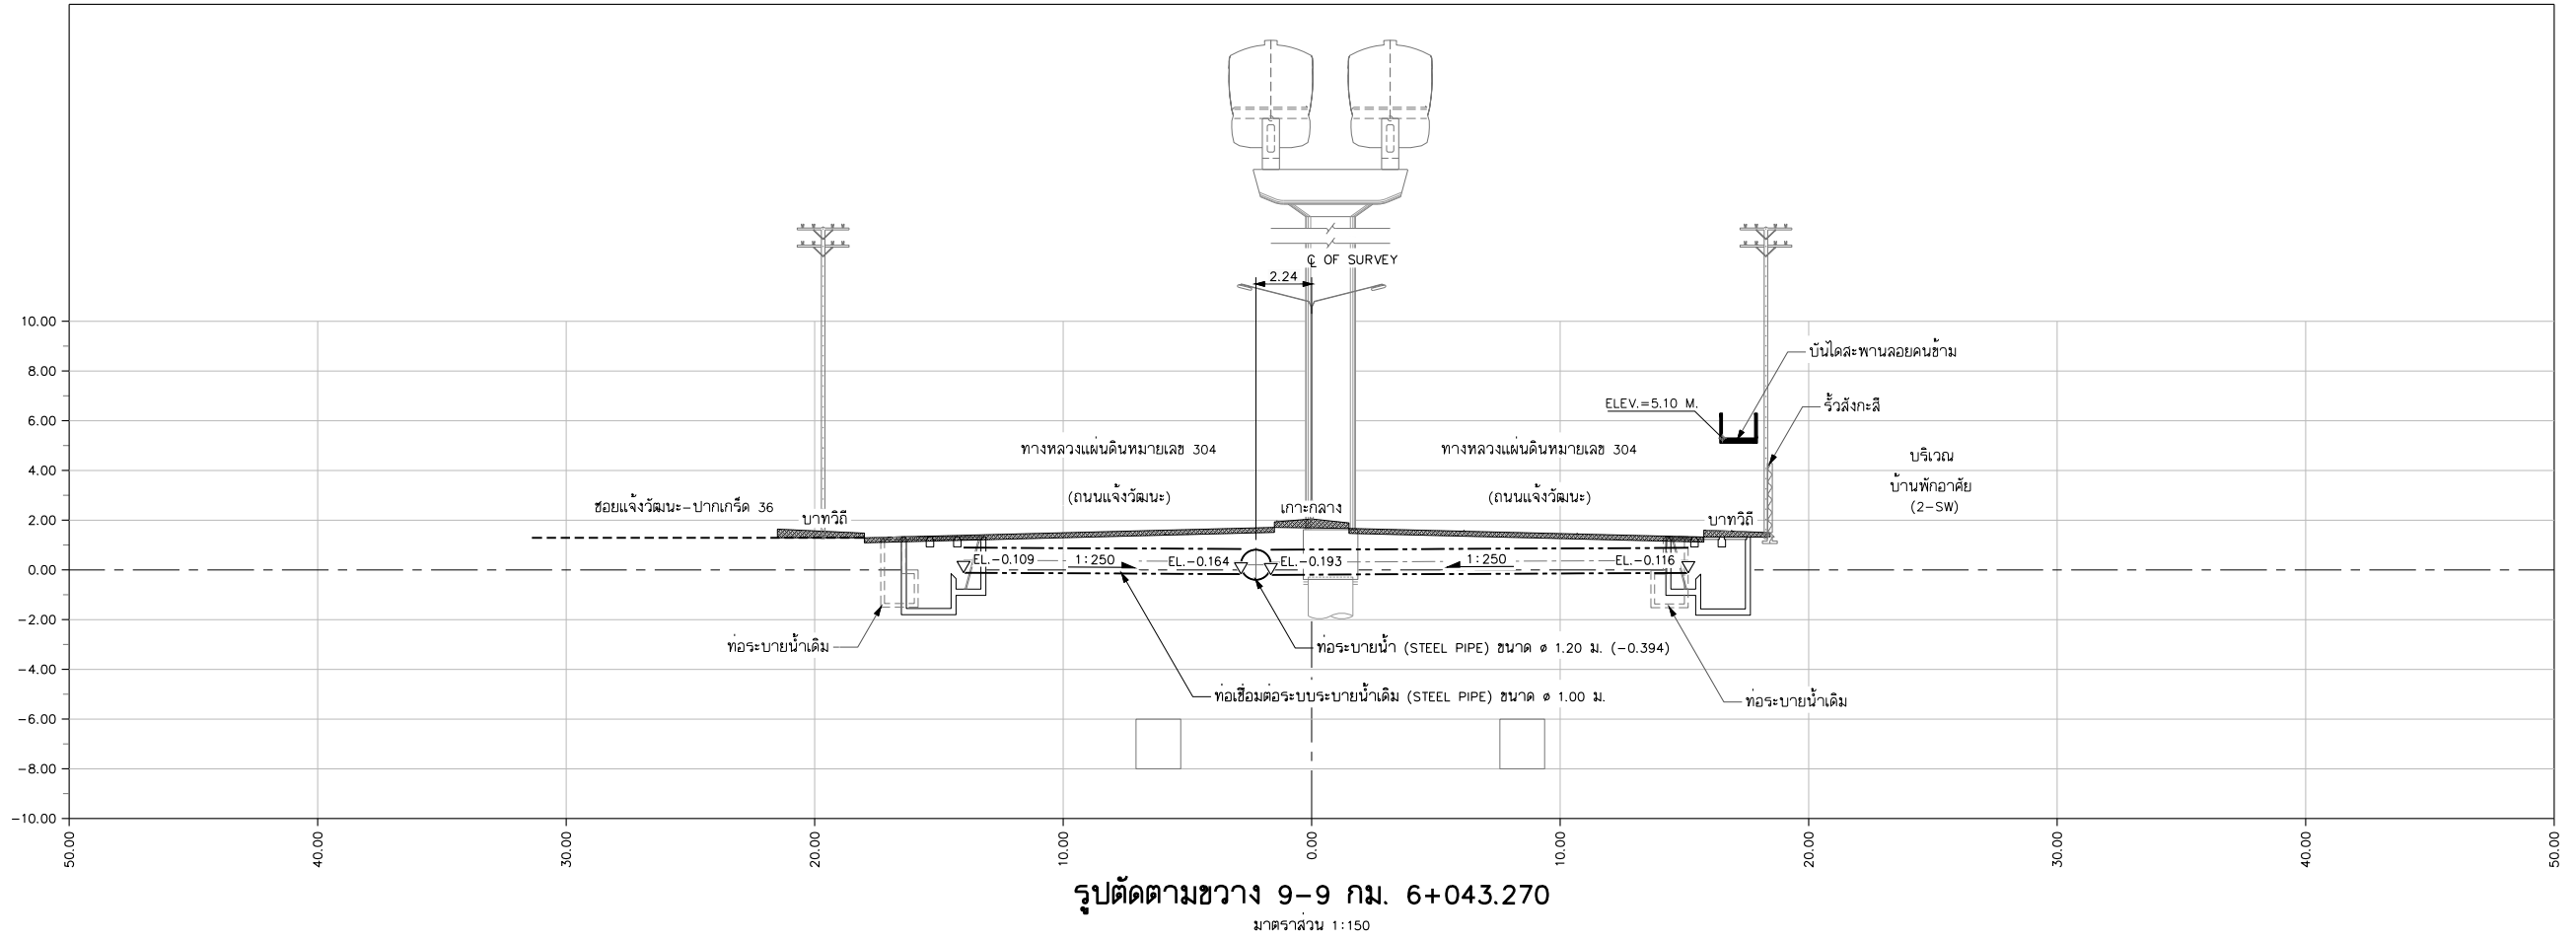

- หมายเหตุ**
1. มีที่ดินมรดกกรรม นอกจากแสดงไว้เป็นอย่างอื่น
 2. ผู้รับจ้างต้องตรวจสอบตำแหน่งและค่าระดับของท่อระบายน้ำก่อนเริ่มงานก่อสร้าง และสามารถปรับเปลี่ยนได้ตามดุลยพินิจของผู้ควบคุมงาน
 3. ผู้รับจ้างสามารถเสนอรายการคำนวณหรือปรับเปลี่ยนวิธีการก่อสร้างในชั้นก่อนก่อสร้างแก่ผู้ควบคุมงานอนุมัติโดยปรับเปลี่ยนวงเงินค่าก่อสร้าง

REV. NO.	DESCRIPTION	ENGINEER		DOH	
		CHECKED	DATE	CHECKED	DATE

KINGDOM OF THAILAND
MINISTRY OF TRANSPORT
DEPARTMENT OF HIGHWAYS

โครงการศึกษาการแก้ไขปัญหาท่วม
บนทางหลวงหมายเลข 304 (แจ้งวัฒนะ)
รูปตัดตามขวาง 9-9 กม. 6+043.270 และ
รูปตัดตามขวาง 10-10 กม. 6+286.914

TEAM GROUP บริษัท ทีม คอนซัลติ้ง เอนจิเนียริ่ง
แอนด์ แมเนจเม้นท์ จำกัด (มหาชน)
บริษัท ดาวฤกษ์ คอมมูนิเคชั่นส์ จำกัด
บริษัท วิศวกรรมธรณีและฐานราก จำกัด

SUBMITTED
BY พลริชต์ คงสุข
(PROJECT MANAGER) DATE : DD/MM/YY

CIVIL ENGINEER : อธิพัทธ์ หนูทอง ทย.62474
CIVIL ENGINEER : อลงกต ศิริภัทรเศรษฐ์ ทย.65771
CIVIL ENGINEER : สุทธิพงษ์ สุกดี ทย.22709
MECHANICAL ENGINEER : ธาดา อุทัยเกียรติคุณ ทย.34931
MECHANICAL ENGINEER : นันทน์ บริบูรณ์ ทย.2293

ARCHITECT : นิรันดร์ ประทุมมาศ ทย.11908
ELECTRICAL ENGINEER : ณัฐวัฒน์ สิงห์ศิริ ทย.14069
ELECTRICAL ENGINEER : วิรัตน์ พริกคุณ ทย.5105
DRAWN : สุทธิพงษ์ รัตนพันธ์
CHECKED : นายธีรวัฒน์ วรณิกเกียรติ ทย.7934

JUL 2018 SCALE 1:150
SHEET No. 85
CWT-DN-65