
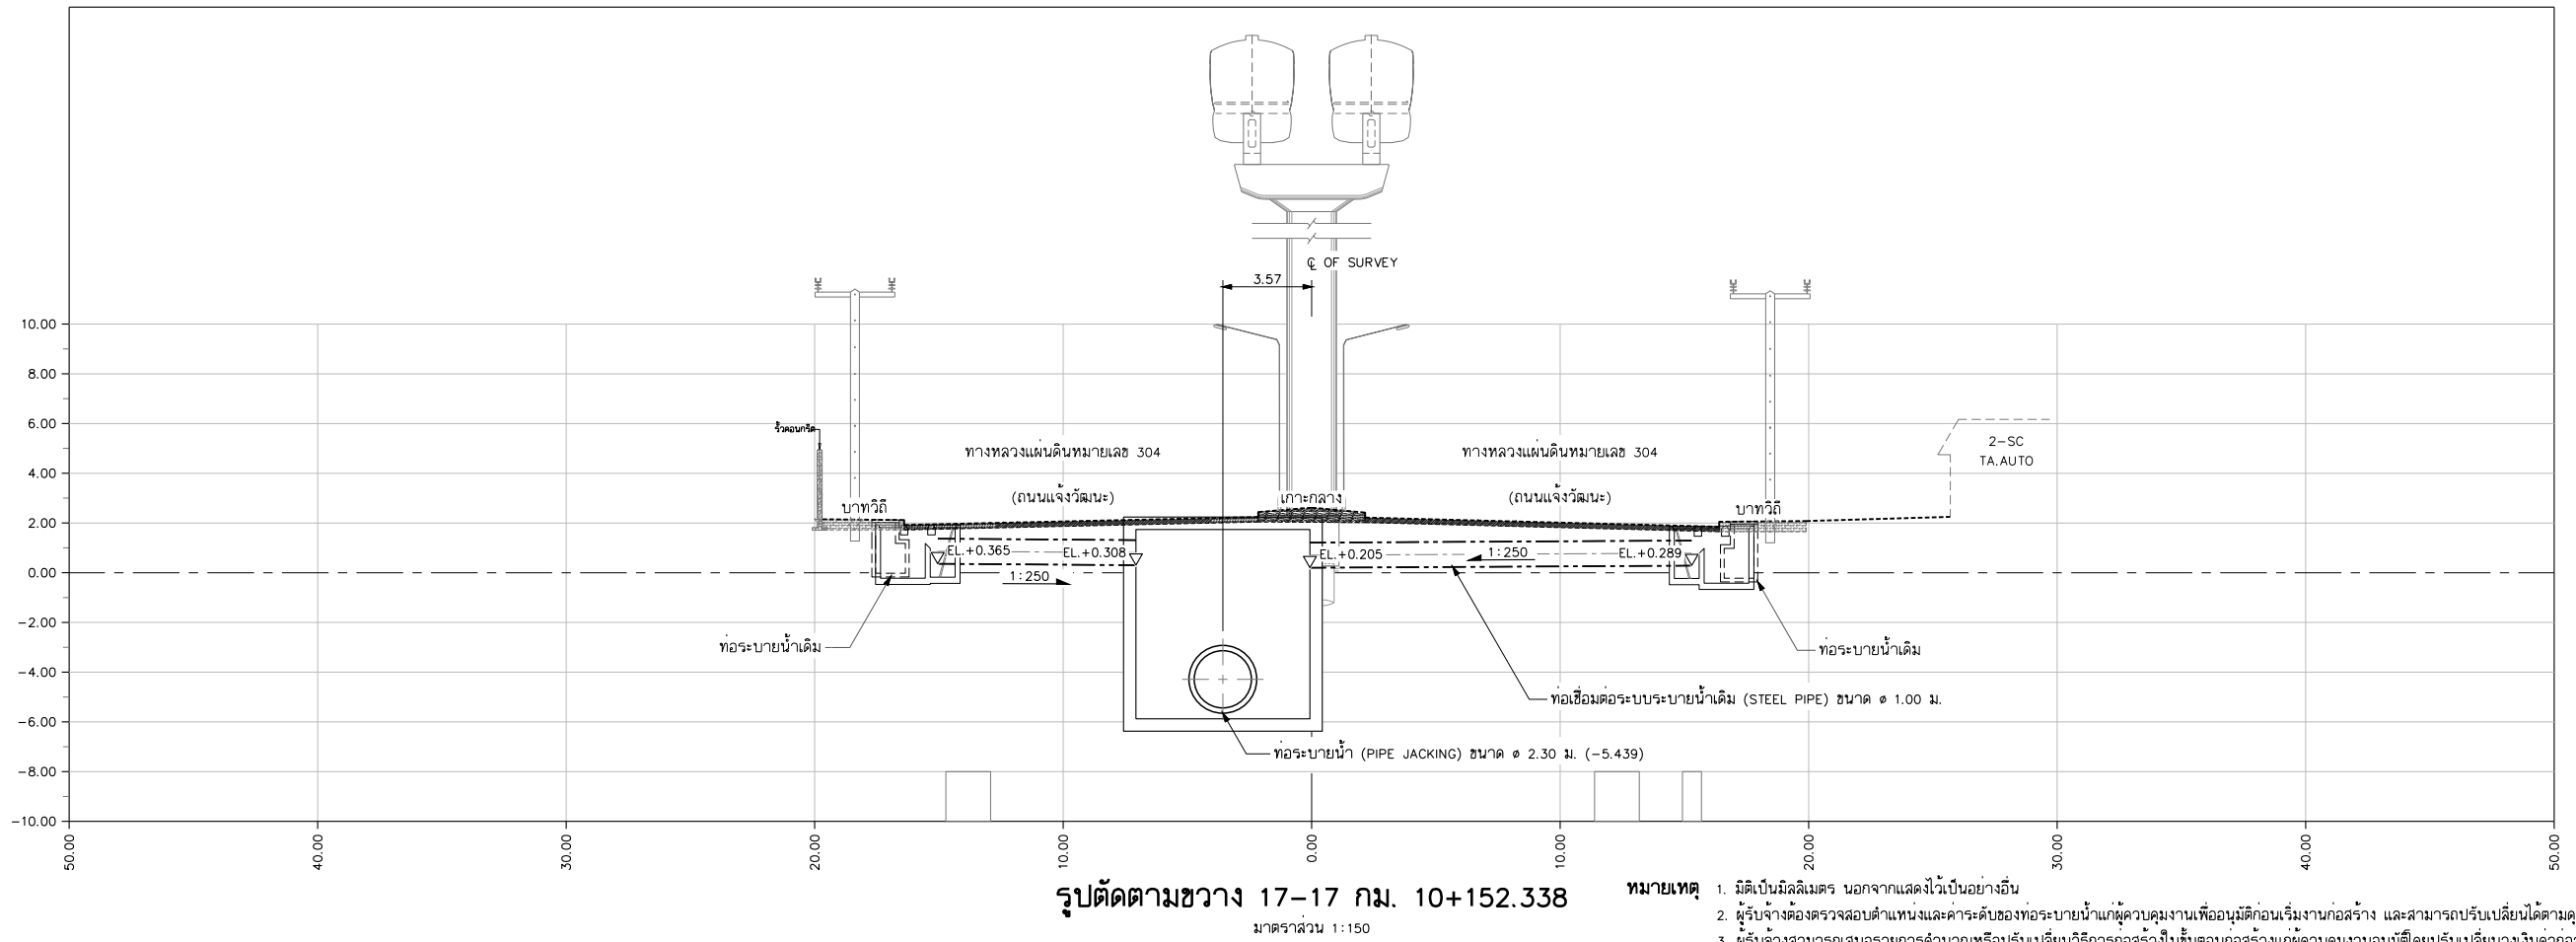


| | | |
|---------|---|---|
| DESIGN | / | / |
| DRAFT | / | / |
| CHECKED | / | / |

| | |
|----------------|-----------|
| FIELD BOOK NO. | |
| PROFILE | ALIGNMENT |

| | | |
|---------|---|---|
| SURVEY | / | / |
| DRAWN | / | / |
| CHECKED | / | / |

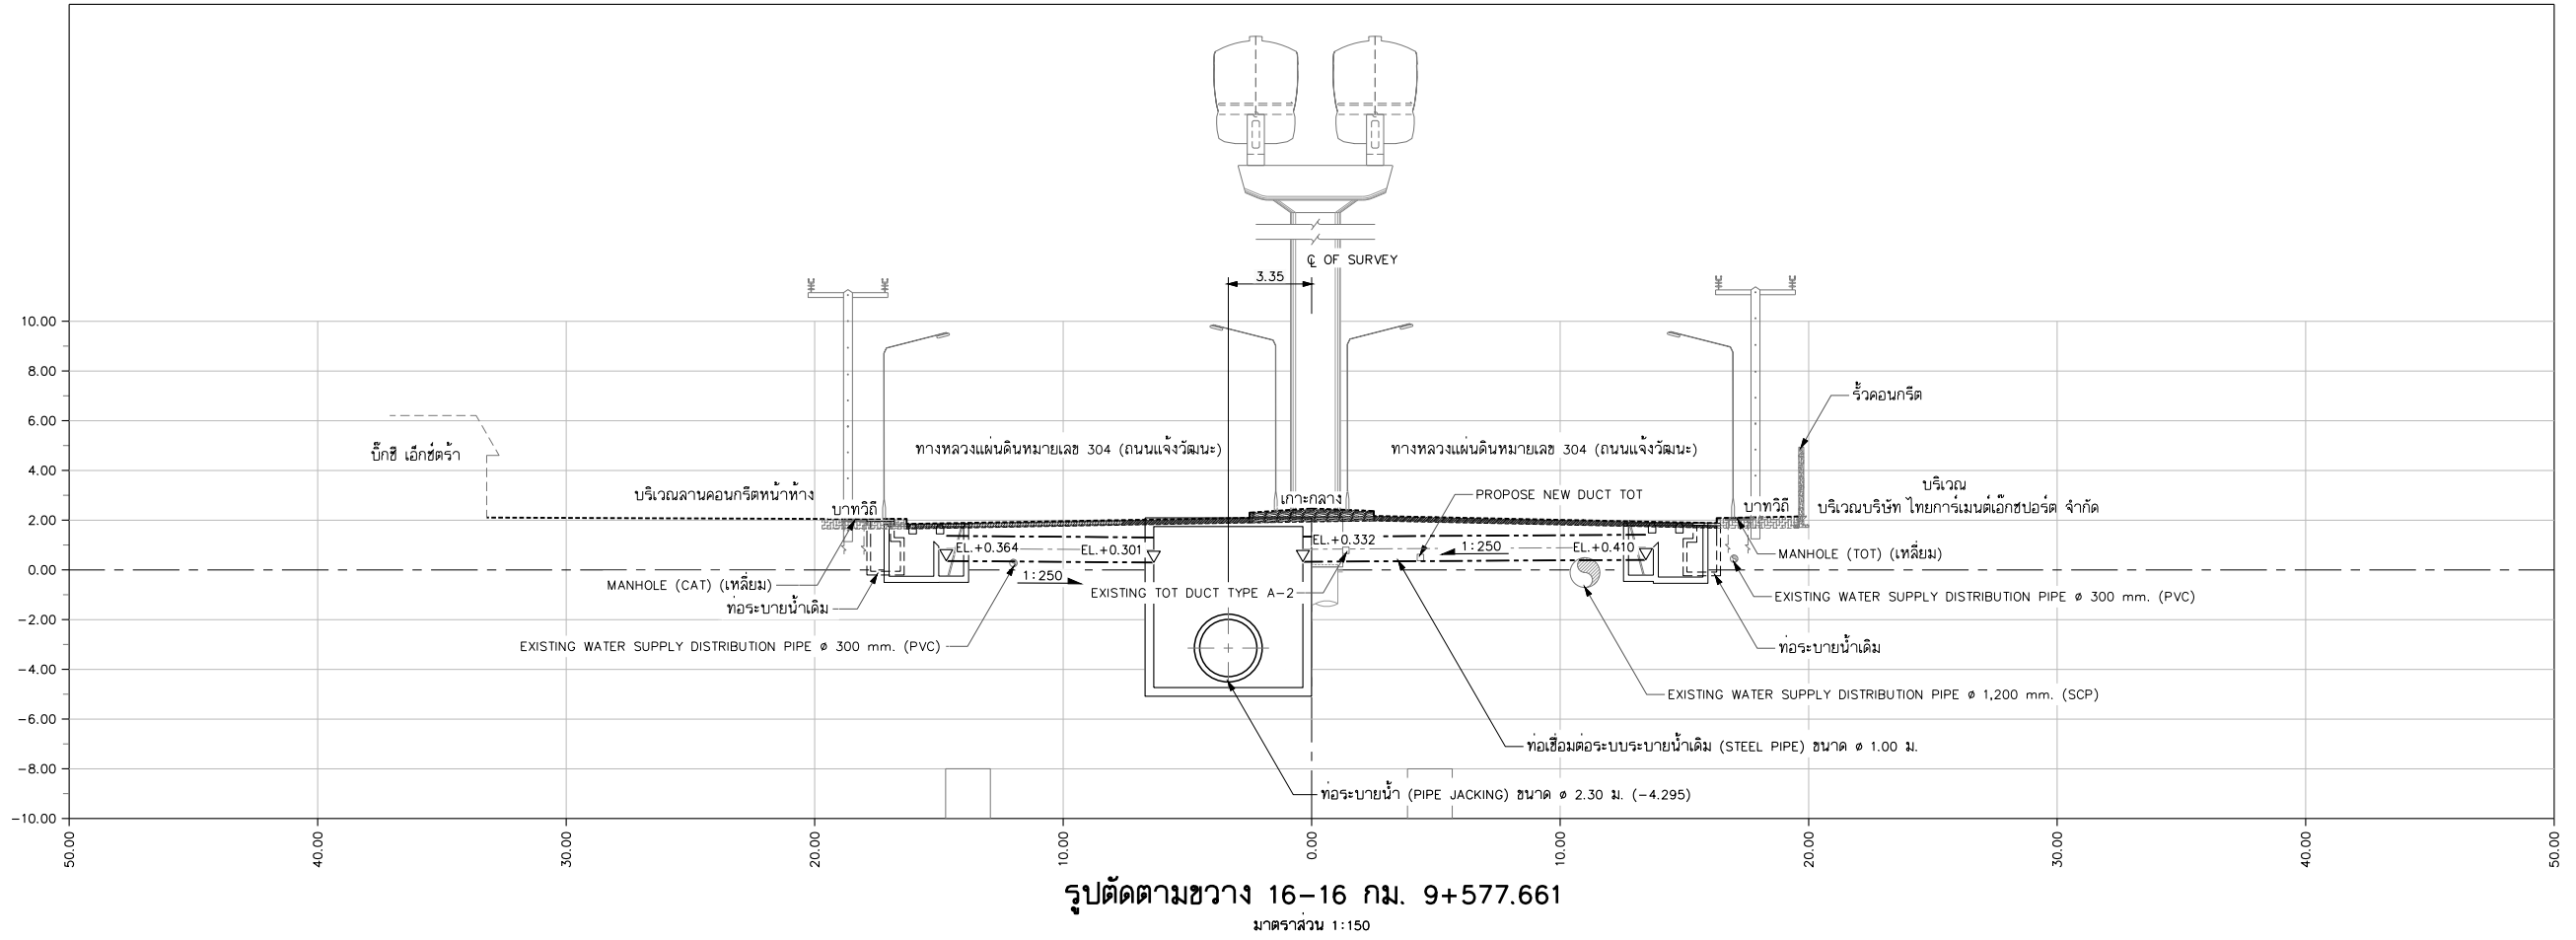

- หมายเหตุ**
1. มิติเป็นมิลลิเมตร นอกจากแสดงไว้เป็นอย่างอื่น
 2. ผู้รับจ้างต้องตรวจสอบตำแหน่งและระดับของท่อระบายน้ำก่อนเริ่มงานก่อสร้าง และสามารถปรับเปลี่ยนได้ตามดุลยพินิจของผู้ควบคุมงาน
 3. ผู้รับจ้างสามารถเสนอรายการคำนวณหรือปรับเปลี่ยนวิธีการก่อสร้างในชั้นก่อนก่อสร้างแก่ผู้ควบคุมงานอนุมัติโดยปรับเปลี่ยนวงเงินค่าก่อสร้าง

| REV. NO. | DESCRIPTION | ENGINEER | | DOH | |
|----------|-------------|----------|------|---------|------|
| | | CHECKED | DATE | CHECKED | DATE |
| | | | | | |

KINGDOM OF THAILAND
MINISTRY OF TRANSPORT
DEPARTMENT OF HIGHWAYS

โครงการศึกษาการแก้ไขปัญหาท่วม
บนทางหลวงหมายเลข 304 (แจ้งวัฒนะ)
รูปตัดตามขวาง 16-16 กม. 9+577.661 และ
รูปตัดตามขวาง 17-17 กม. 10+152.338

TEAM GROUP
บริษัท ทีม คอนซัลติ้ง เอนจิเนียริ่ง
แอนด์ แมเนจเม้นท์ จำกัด (มหาชน)
บริษัท ดาวฤกษ์ คอมมูนิเคชั่นส์ จำกัด
บริษัท วิศวกรรมธรณีและฐานราก จำกัด

SUBMITTED
BY พลริชต์ คงสุข
(PROJECT MANAGER) DATE : DD/MM/YY

CIVIL ENGINEER : อธิพัทธ์ หนูทอง ๒๖.๖๒๔๗๔
CIVIL ENGINEER : อลงกต ศิริภักดิ์ ๒๖.๖๕๗๗๑
CIVIL ENGINEER : สุทธิพงษ์ สุกดี ๒๖.๒๒๗๐๙
MECHANICAL ENGINEER : ธาดา อุทัยเกียรติ ๒๖.๓๔๙๓๑
MECHANICAL ENGINEER : นันทน์ บริบูรณ์ ๒๖.๒๒๙๓๓

ARCHITECT : นิรันดร์ ประทุมมาศ ๒๖.๑๑๑๐๘
ELECTRICAL ENGINEER : ณัฐวัฒน์ สิงห์ศิริ ๒๖.๑๔๐๖๙
ELECTRICAL ENGINEER : วิรัตน์ พริกคุณ ๒๖.๑๕๑๐๕
DRAWN : สุทธิพงษ์ รัตนพันธ์
CHECKED : นายธีรวัฒน์ วรณิกโกศล ๒๖.๑๖๖๓๔

JUL 2018 SCALE 1:150
SHEET No. 89
CWT-DN-69