
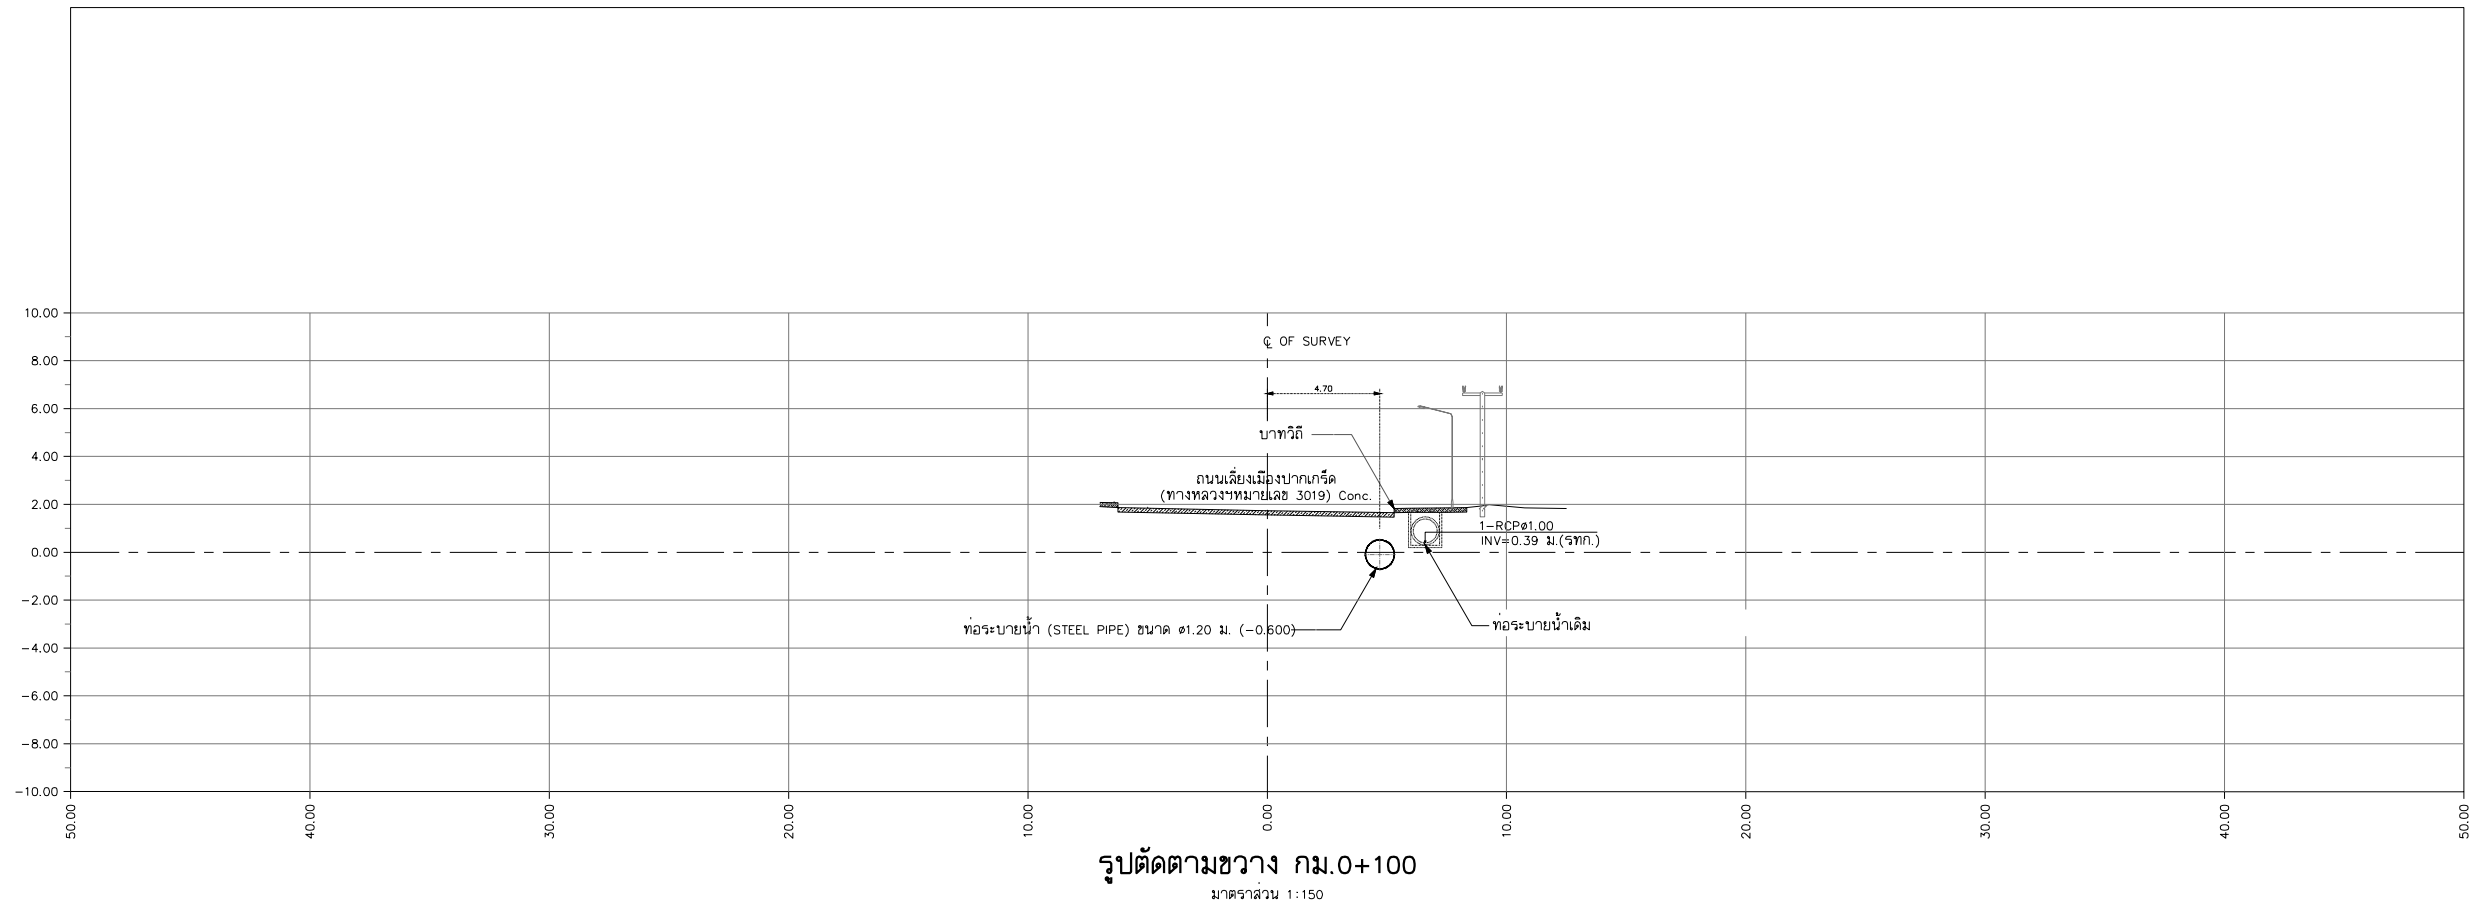


DESIGN	/ /
DRAFT	/ /
CHECKED	/ /

FIELD BOOK NO.	
ALIGNMENT	
PROFILE	

SURVEY	/ /
DRAWN	/ /
CHECKED	/ /

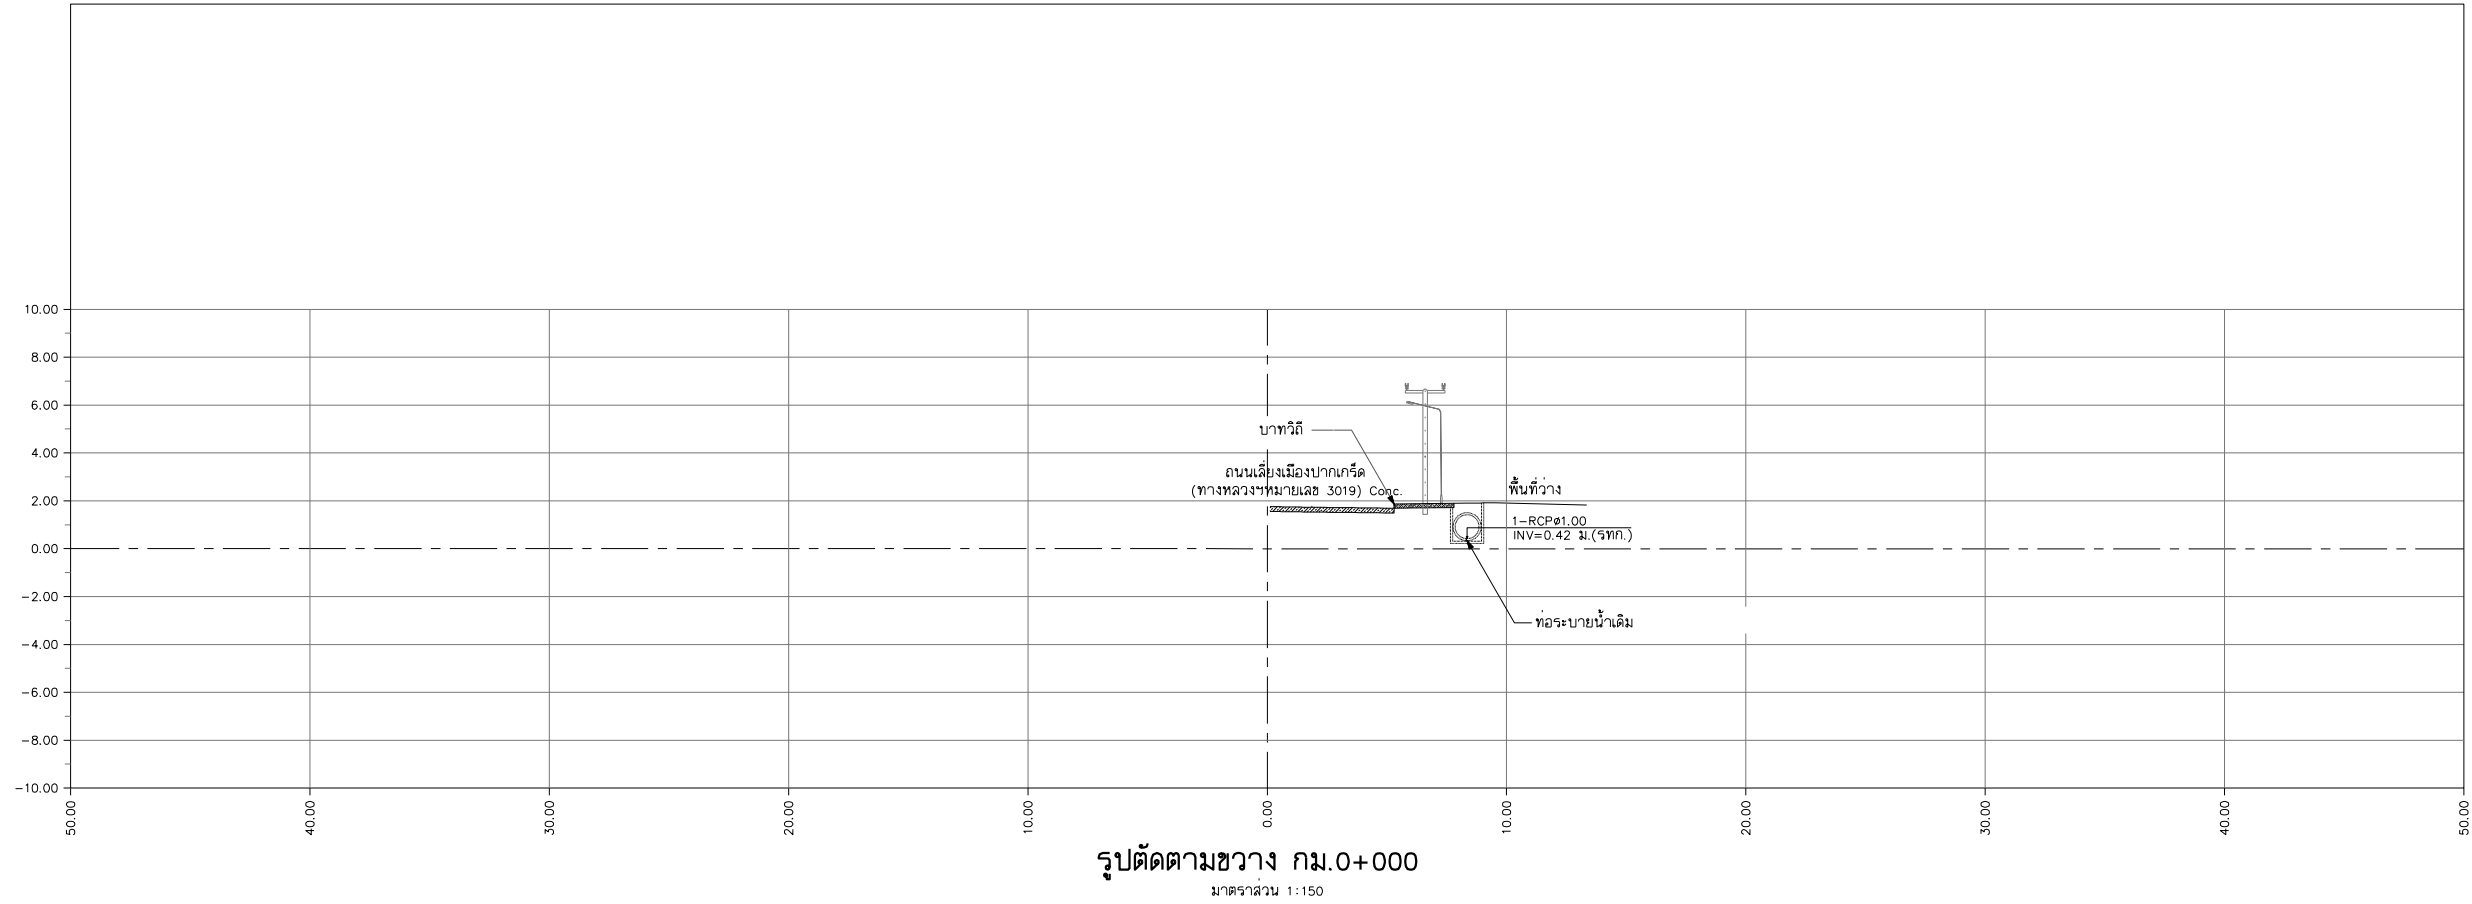

REV. NO.	DESCRIPTION	ENGINEER	DOH	<b>KINGDOM OF THAILAND</b> MINISTRY OF TRANSPORT DEPARTMENT OF HIGHWAYS	<b>โครงการศึกษาการแก้ไขปัญหาท่วม</b> <b>บนทางหลวงหมายเลข 304 (แจ้งวัฒนะ)</b> <b>รูปตัดตามขวาง กม.0+000-0+100</b>	บริษัท ทีม คอนซัลติ้ง เอนจิเนียริ่ง แอนด์ แมเนจเม้นท์ จำกัด (มหาชน) บริษัท ศวฤกษ์ คอมมูนิตีชีนส์ จำกัด บริษัท วิศวกรรมธรณีและฐานราก จำกัด	SUBMITTED BY พลตรี คงมูม (PROJECT MANAGER) DATE : DD/MM/YY	CIVIL ENGINEER : อธิพัชร์ พงษ์ทอง ภย.62474 CIVIL ENGINEER : อลงกต ศิริภัทรเศรษฐ์ ภย.65771 CIVIL ENGINEER : สุทธิพงษ์ สกุลดี ภย.22709 MECHANICAL ENGINEER : ธาดา อุทัยมัยศิริกุล ภก.34931 MECHANICAL ENGINEER : บัณฑิต บริบูรณ์ สก.2293	ARCHITECT : มีจรรย์ ประทุมมาศ ภ-สก.11908 ELECTRICAL ENGINEER : ณัฐวุฒิ สิงห์ศิริ ภพ.14069 ELECTRICAL ENGINEER : วิวัฒน์ พริกสุด สพท.5105 DRAWN : มนุ ศรีธำ CHECKED: นายธีรวัฒน์ วรรณภิรมย์ สบ.7934	JUL 2018	SCALE V = 1:150
										CWT-DN-71	SHEET No. 91