
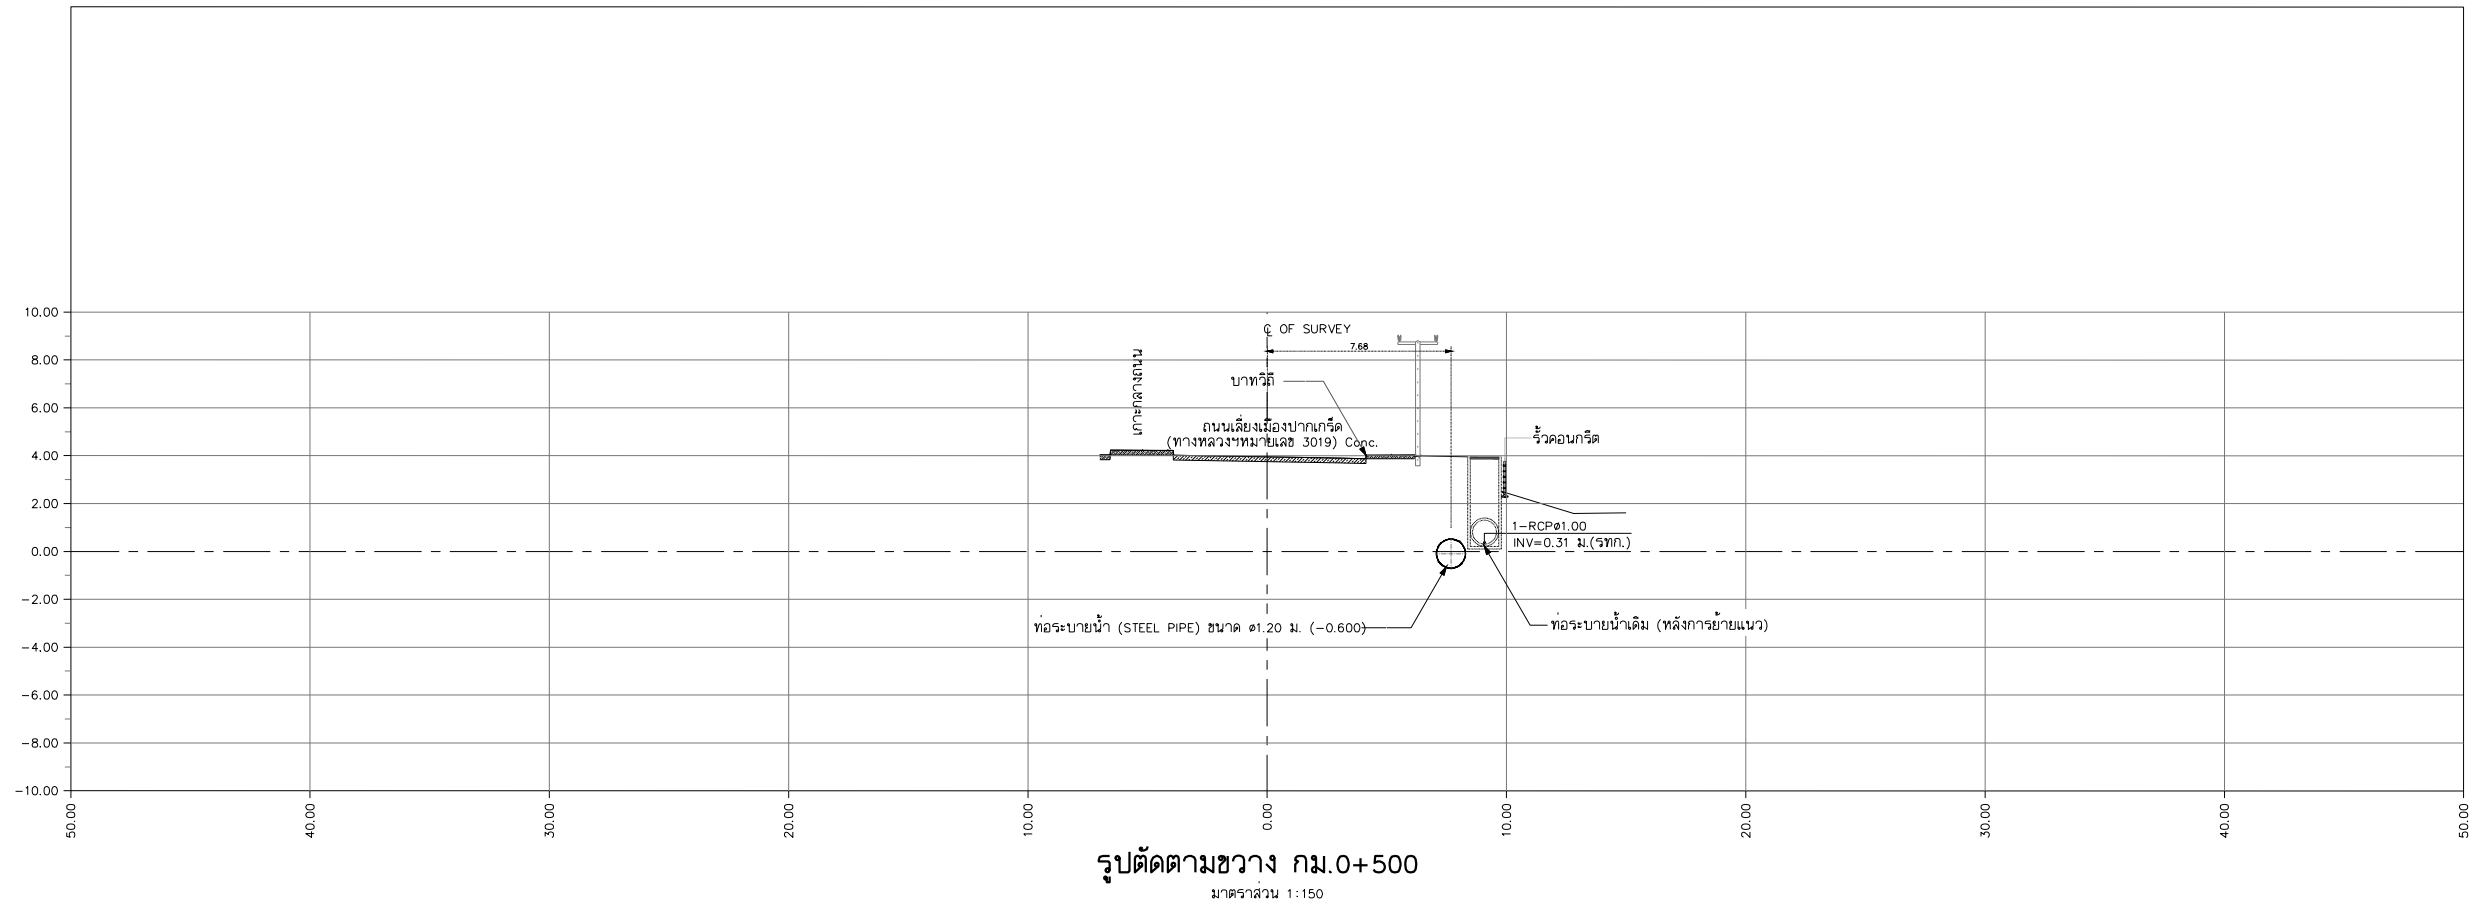


DESIGN	/	/
DRAFT	/	/
CHECKED	/	/

FIELD BOOK NO.	
PROFILE	
ALIGNMENT	

SURVEY	/	/
DRAWN	/	/
CHECKED	/	/

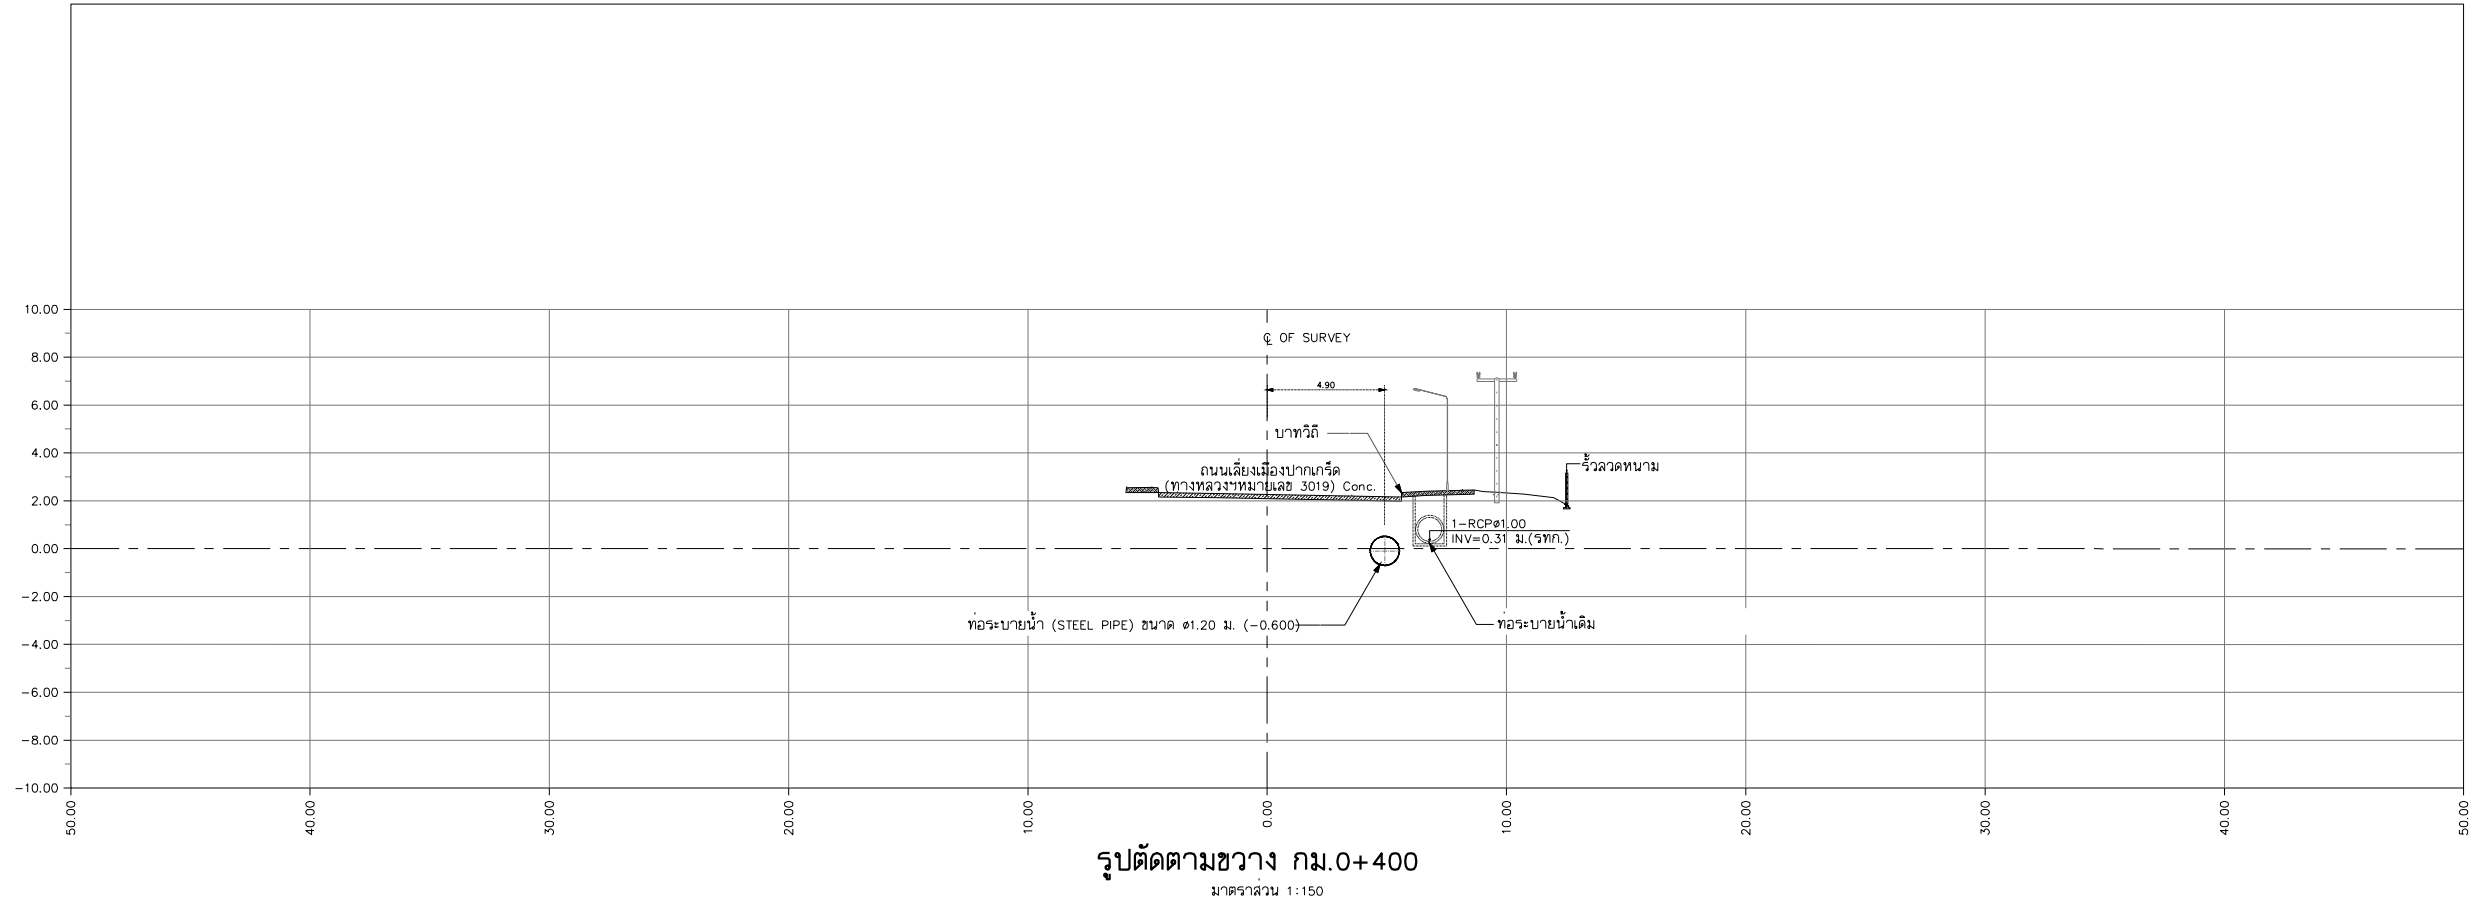

REV. NO.	DESCRIPTION	ENGINEER	DOH	KINGDOM OF THAILAND MINISTRY OF TRANSPORT DEPARTMENT OF HIGHWAYS	โครงการศึกษาการแก้ไขปัญหาท่วม บนทางหลวงหมายเลข 304 (แจ้งวัฒนะ) รูปตัดตามขวาง กม.0+400-0+500	TEAM GROUP บริษัท ทีม คอนซัลติ้ง เอนจิเนียริง แอนด์ แมเนจเม้นท์ จำกัด (มหาชน) บริษัท ดาวฤกษ์ คอมมูนิเคชั่นส์ จำกัด บริษัท วิศวกรรมธรณีและฐานราก จำกัด	SUBMITTED BY พลตรี คงมูม (PROJECT MANAGER) DATE : DD/MM/YY	CIVIL ENGINEER : อธิพัชร์ พงษ์ทอง ภย.62474 CIVIL ENGINEER : อลลชาติ ศิริภัทรเศรษฐ์ ภย.65771 CIVIL ENGINEER : สุทธิพงษ์ สกุลดี ภย.22709 MECHANICAL ENGINEER : ธาดา อุทัยมัยศิริกุล ภก.34931 MECHANICAL ENGINEER : นันทอ บวรวิเศษ สก.2293	ARCHITECT : มีจรรย์ ประทุมมาศ ภ-สก.11908 ELECTRICAL ENGINEER : ณัฐวุฒิ สิงห์ศิริ ภท.14069 ELECTRICAL ENGINEER : วิรัตน์ พริกสุต สท.5105 DRAWN : มนุ ศรีธำ CHECKED: นายธีรวิทย์ วรรณโกวิทจัน สบ.7934	JUL 2018	SCALE V = 1:150
										CWT-DN-73	SHEET No. 93