


|         |     |
|---------|-----|
| DESIGN  | / / |
| DRAFT   | / / |
| CHECKED | / / |

|                |  |
|----------------|--|
| FIELD BOOK NO. |  |
| ALIGNMENT      |  |
| PROFILE        |  |

|         |     |
|---------|-----|
| SURVEY  | / / |
| DRAWN   | / / |
| CHECKED | / / |

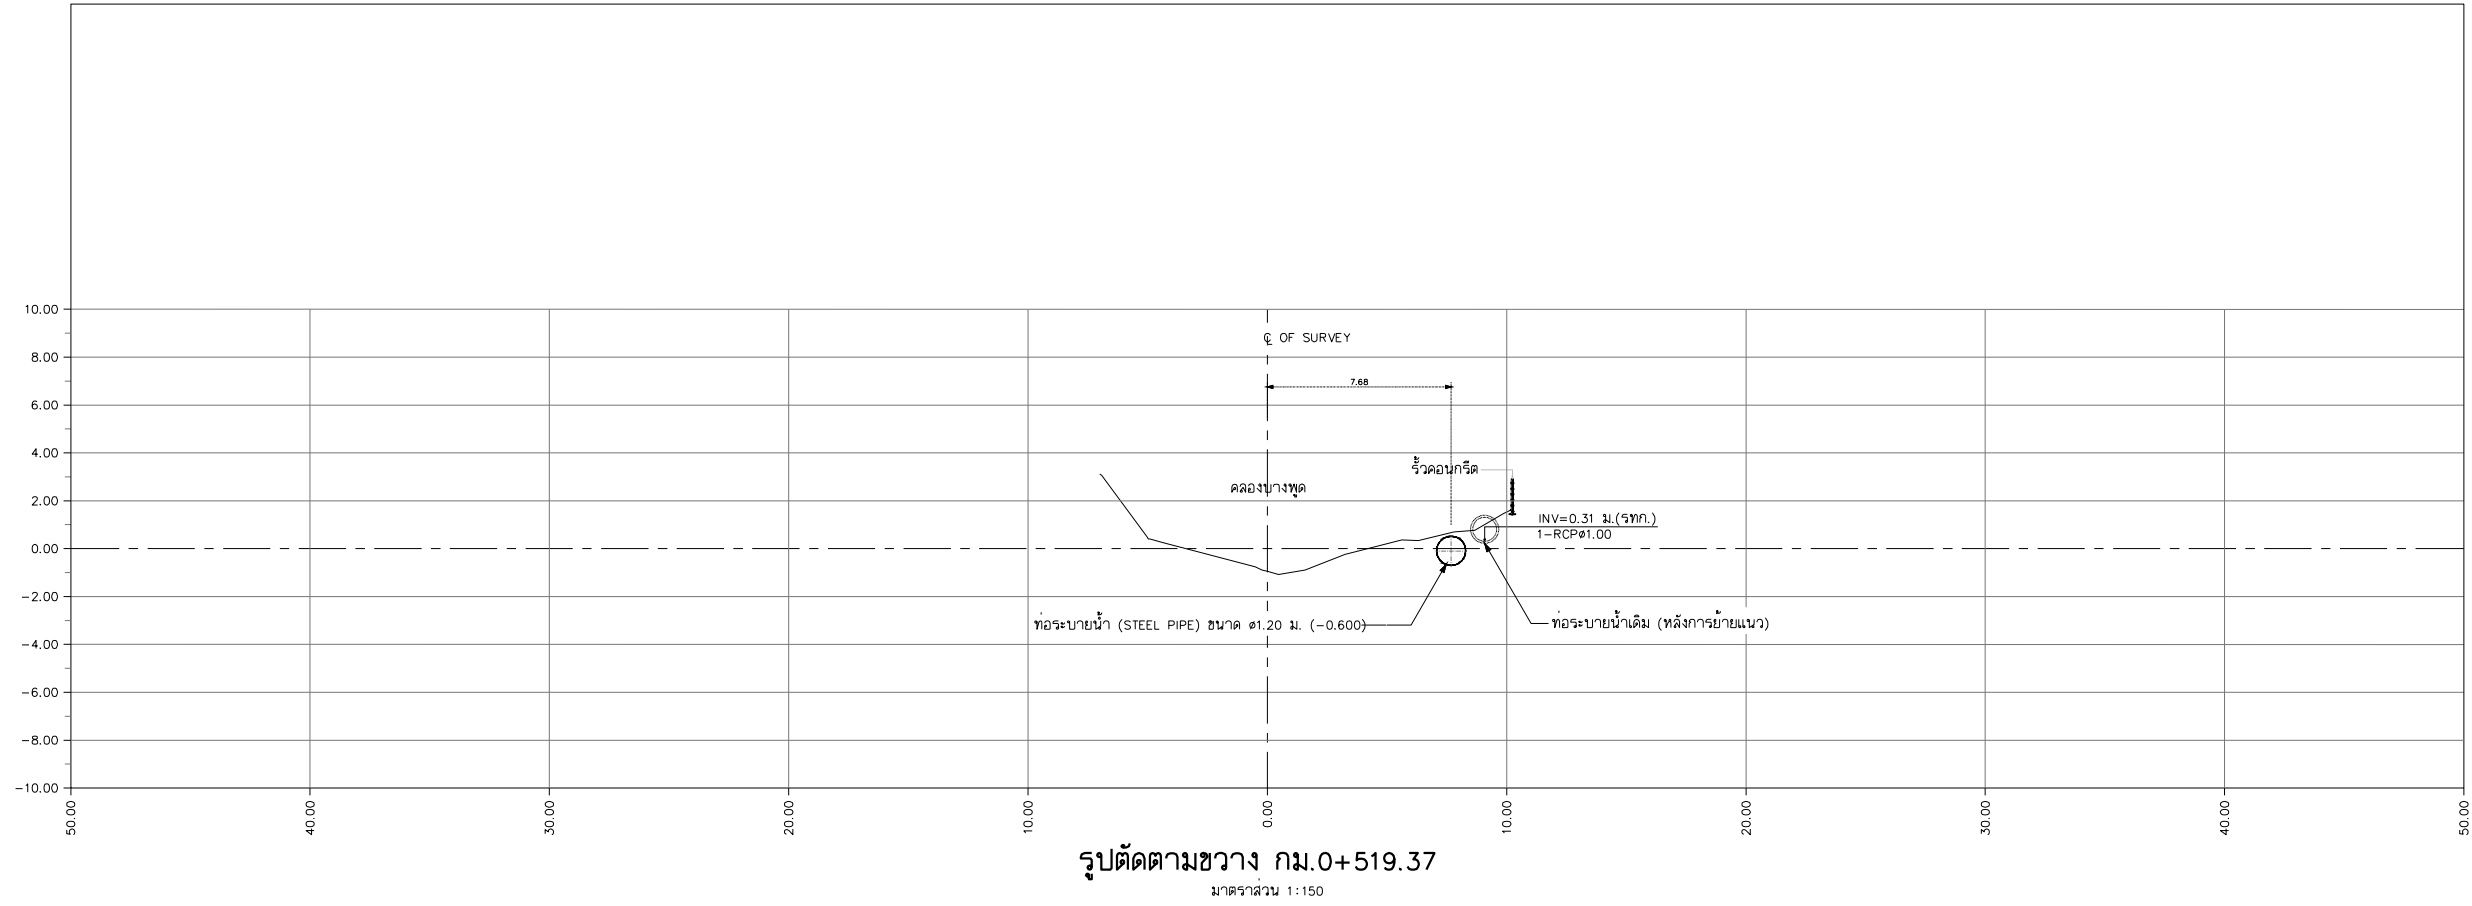

|          |             |          |     |   |   |   |   |   |  |           |                 |
|----------|-------------|----------|-----|---|---|---|---|---|--|-----------|-----------------|
| REV. NO. | DESCRIPTION | ENGINEER | DOH | <b>KINGDOM OF THAILAND</b><br>MINISTRY OF TRANSPORT<br>DEPARTMENT OF HIGHWAYS | <b>โครงการศึกษาการแก้ไขปัญหาท่วม</b><br><b>บนทางหลวงหมายเลข 304 (แจ้งวัฒนะ)</b><br><b>รูปตัดตามขวาง กม.0+519.37</b> | บริษัท ทีม คอนซัลติ้ง เอนจิเนียริ่ง แอนด์ แมเนจเม้นท์ จำกัด (มหาชน)<br>บริษัท คาวคฤษ คอมมูนิตี้เน็ท จำกัด<br>บริษัท วิศวกรรมธรณีและฐานราก จำกัด | SUBMITTED<br>BY พลตรี คังกูม<br>(PROJECT MANAGER) DATE : DD/MM/YY | CIVIL ENGINEER : อธิพัล พงษ์ทอง ภย.62474<br>CIVIL ENGINEER : อลงศักดิ์ ศิริภัทรเศรษฐ์ ภย.65771<br>CIVIL ENGINEER : สุทธิพงษ์ สกุลดี ภย.22709<br>MECHANICAL ENGINEER : ธาดา อุทัยมัยศิริกุล ภก.34931<br>MECHANICAL ENGINEER : ภัทธร บัณฑิต ภก.2293 | ARCHITECT : มีจรรย์ ประทุมมาศ ภ-สถา.11908<br>ELECTRICAL ENGINEER : ณัฐวุฒิ สิงห์ศิริ ภพ.14069<br>ELECTRICAL ENGINEER : วิวัฒน์ พริกสุต สพ.5105<br>DRAWN : มนุ ศรีธำ<br>CHECKED: นายธีรวิทย์ วรรณภิรมย์ สบ.7934 | JUL 2018  | SCALE V = 1:150 |
|          |             |          |     |   |   |   |   |   |  | CWT-DN-74 | SHEET No. 94    |