ตัวอย่างกราฟิกบนจอ TOUCH SCREEN

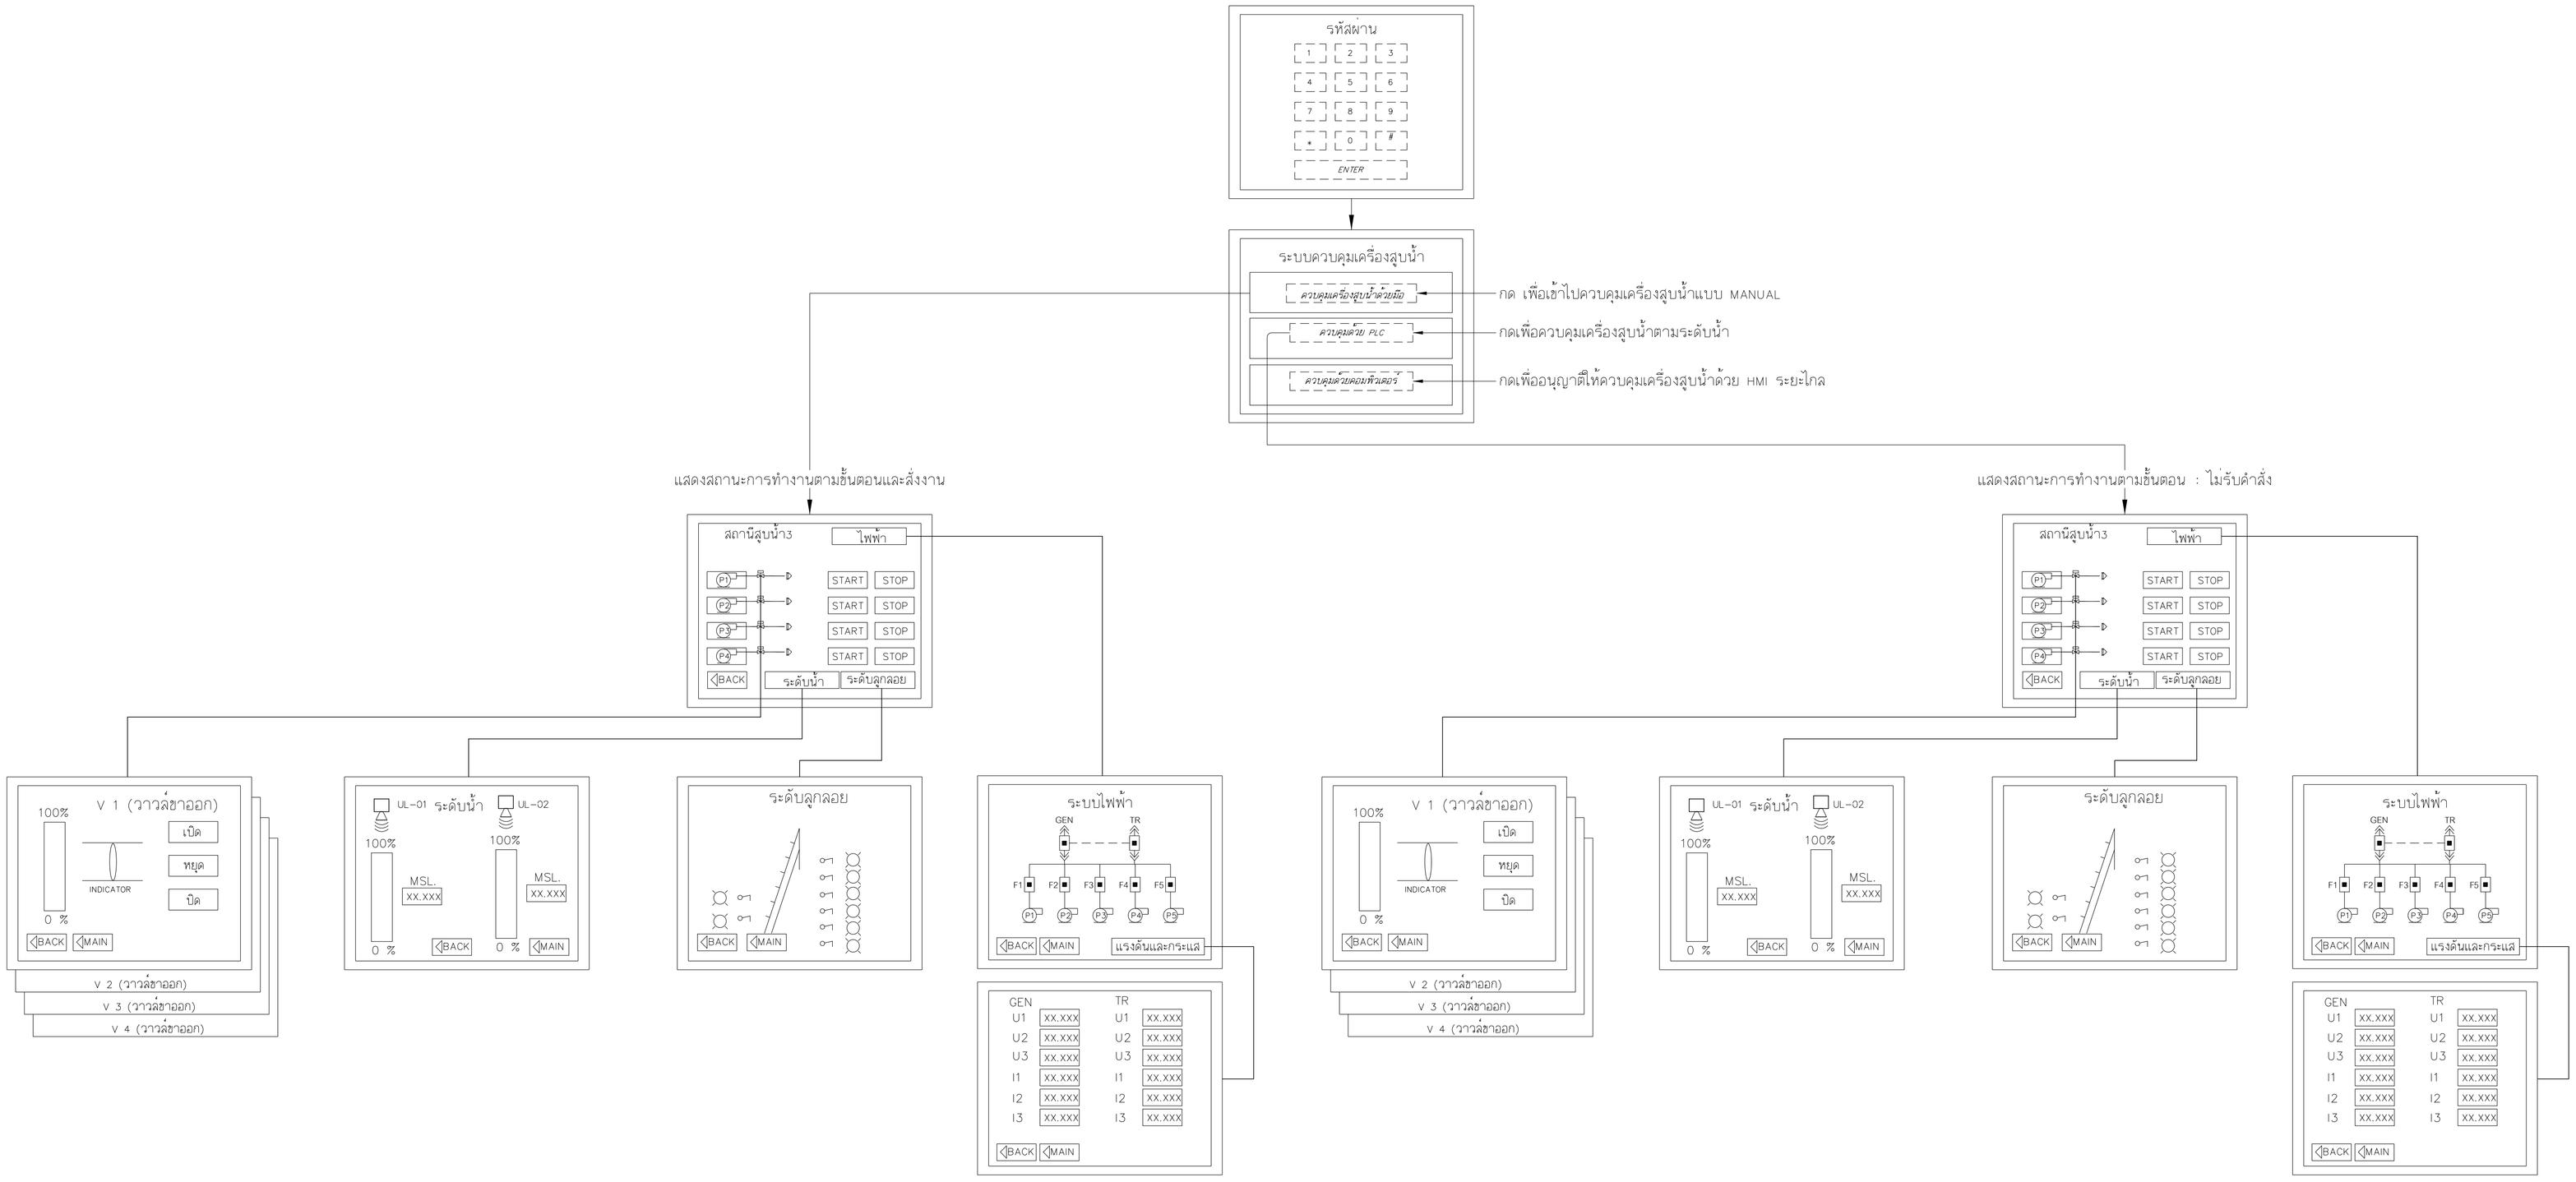

REV. NO.	DESCRIPTION	ENGINEER CHECKED	ENGINEER DATE	DOH CHECKED	DOH DATE

KINGDOM OF THAILAND
MINISTRY OF TRANSPORT
DEPARTMENT OF HIGHWAYS

โครงการศึกษาการแก้ไขปัญหาน้ำท่วม
บนทางหลวงหมายเลข 304 (แจ้งวัฒนะ)

แบบตัวอย่างหน้าจอควบคุม

TEAM GROUP บริษัท ทีม คอนซัลติ้ง เอนจิเนียริ่ง แอนด์ แมเนจเมนท์ จำกัด (มหาชน)
บริษัท ดาวฤกษ์ คอมมูนิเคชันส์ จำกัด
GFE บริษัท วิศวกรรมธรณีและฐานราก จำกัด

SUBMITTED
BY _____
พลรัชต์ คงชุ่ม
(PROJECT MANAGER) DATE : DD/MM/YY

CIVIL ENGINEER : อิทธิพล หนุนทอง ภย.62474
CIVIL ENGINEER : อลงกต คีรีภัทรเศรษฐ ภย.65771
CIVIL ENGINEER : สุทธิพงศ์ สกุลดี ภย.22709
MECHANICAL ENGINEER : ธาดา ลุทัยเกียรติกุล ภก.34931 ธาดา ลุทัยเกียรติกุล
MECHANICAL ENGINEER : นิพนธ์ บริบูรณ์ สก.2293

ARCHITECT : วินิรจน์ ประทุมมาศ ภ-สถ.11908
ELECTRICAL ENGINEER : ณัฐวุฒิ สังขดิรี ภพส.14069
ELECTRICAL ENGINEER : วิรัตน์ พริกสุด สพก.5105
DRAWN : อุบล เสจรฤทธิ์
CHECKED : นายเชิชวาลย์ วรรณไกวัลจน์ สย.7934

JUL 2018
CWT-PS6-14
SCALE –
SHEET No. 266

FIELD BOOK NO.
PROFILE / ALIGNMENT
DESIGN / DRAFT / CHECKED
SURVEY / DRAWN / CHECKED

P04589/Suttipong R./25-07-61/CWT-PS6-08-12.DWG [CWT-PS6-14]