



DESIGN	/	/
DRAFT	/	/
CHECKED	/	/

FIELD BOOK NO.	ALIGNMENT
PROFILE	


SURVEY	/	/
DRAWN	/	/
CHECKED	/	/

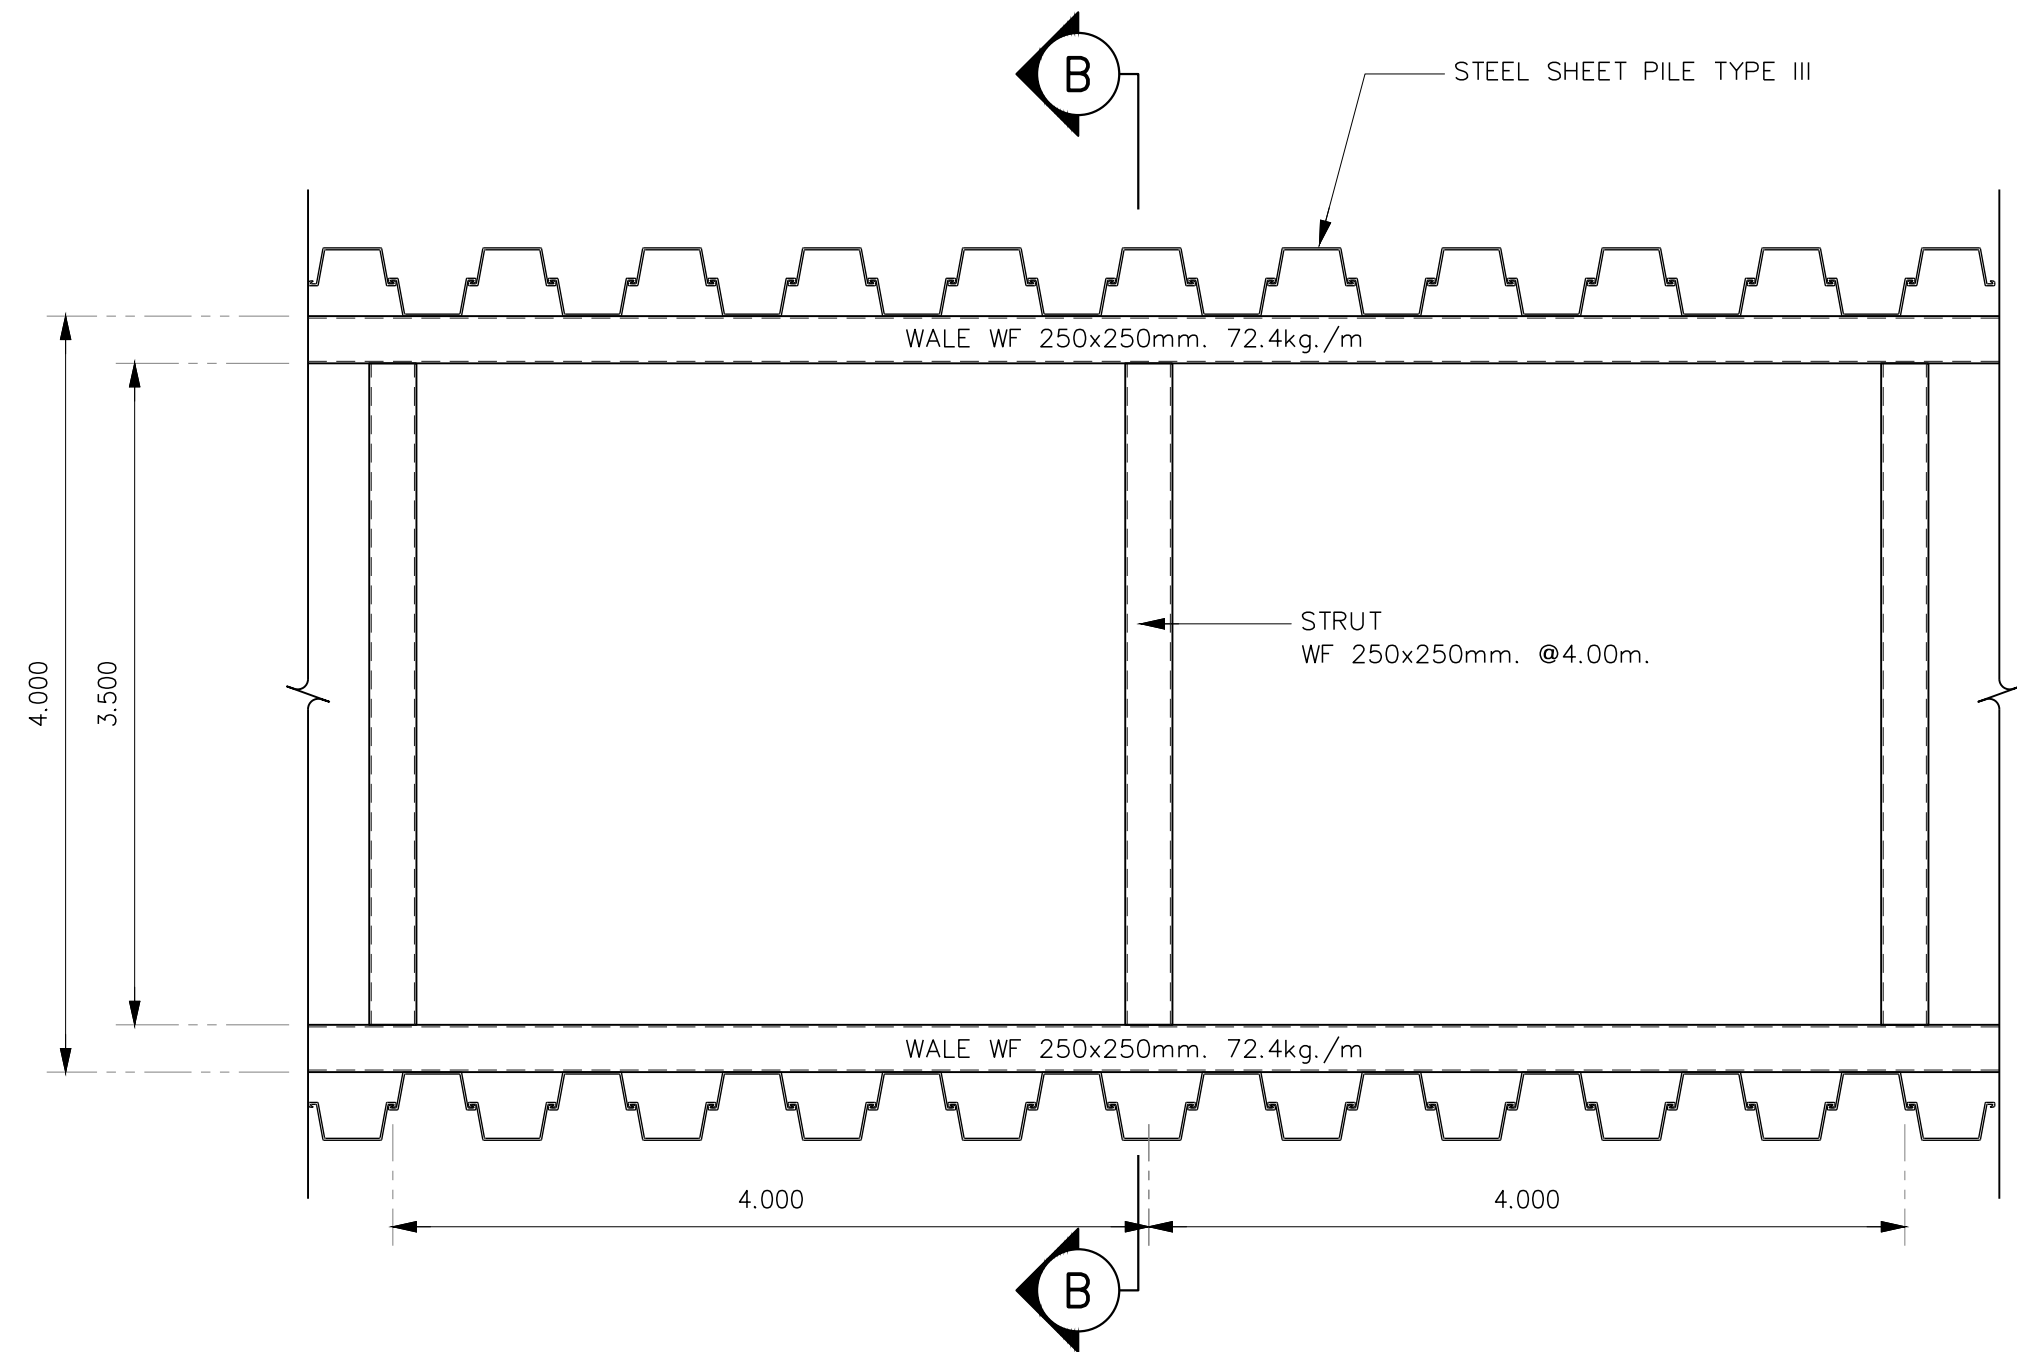


รูปแปลน STRUT และ WALE
NOT TO SCALE

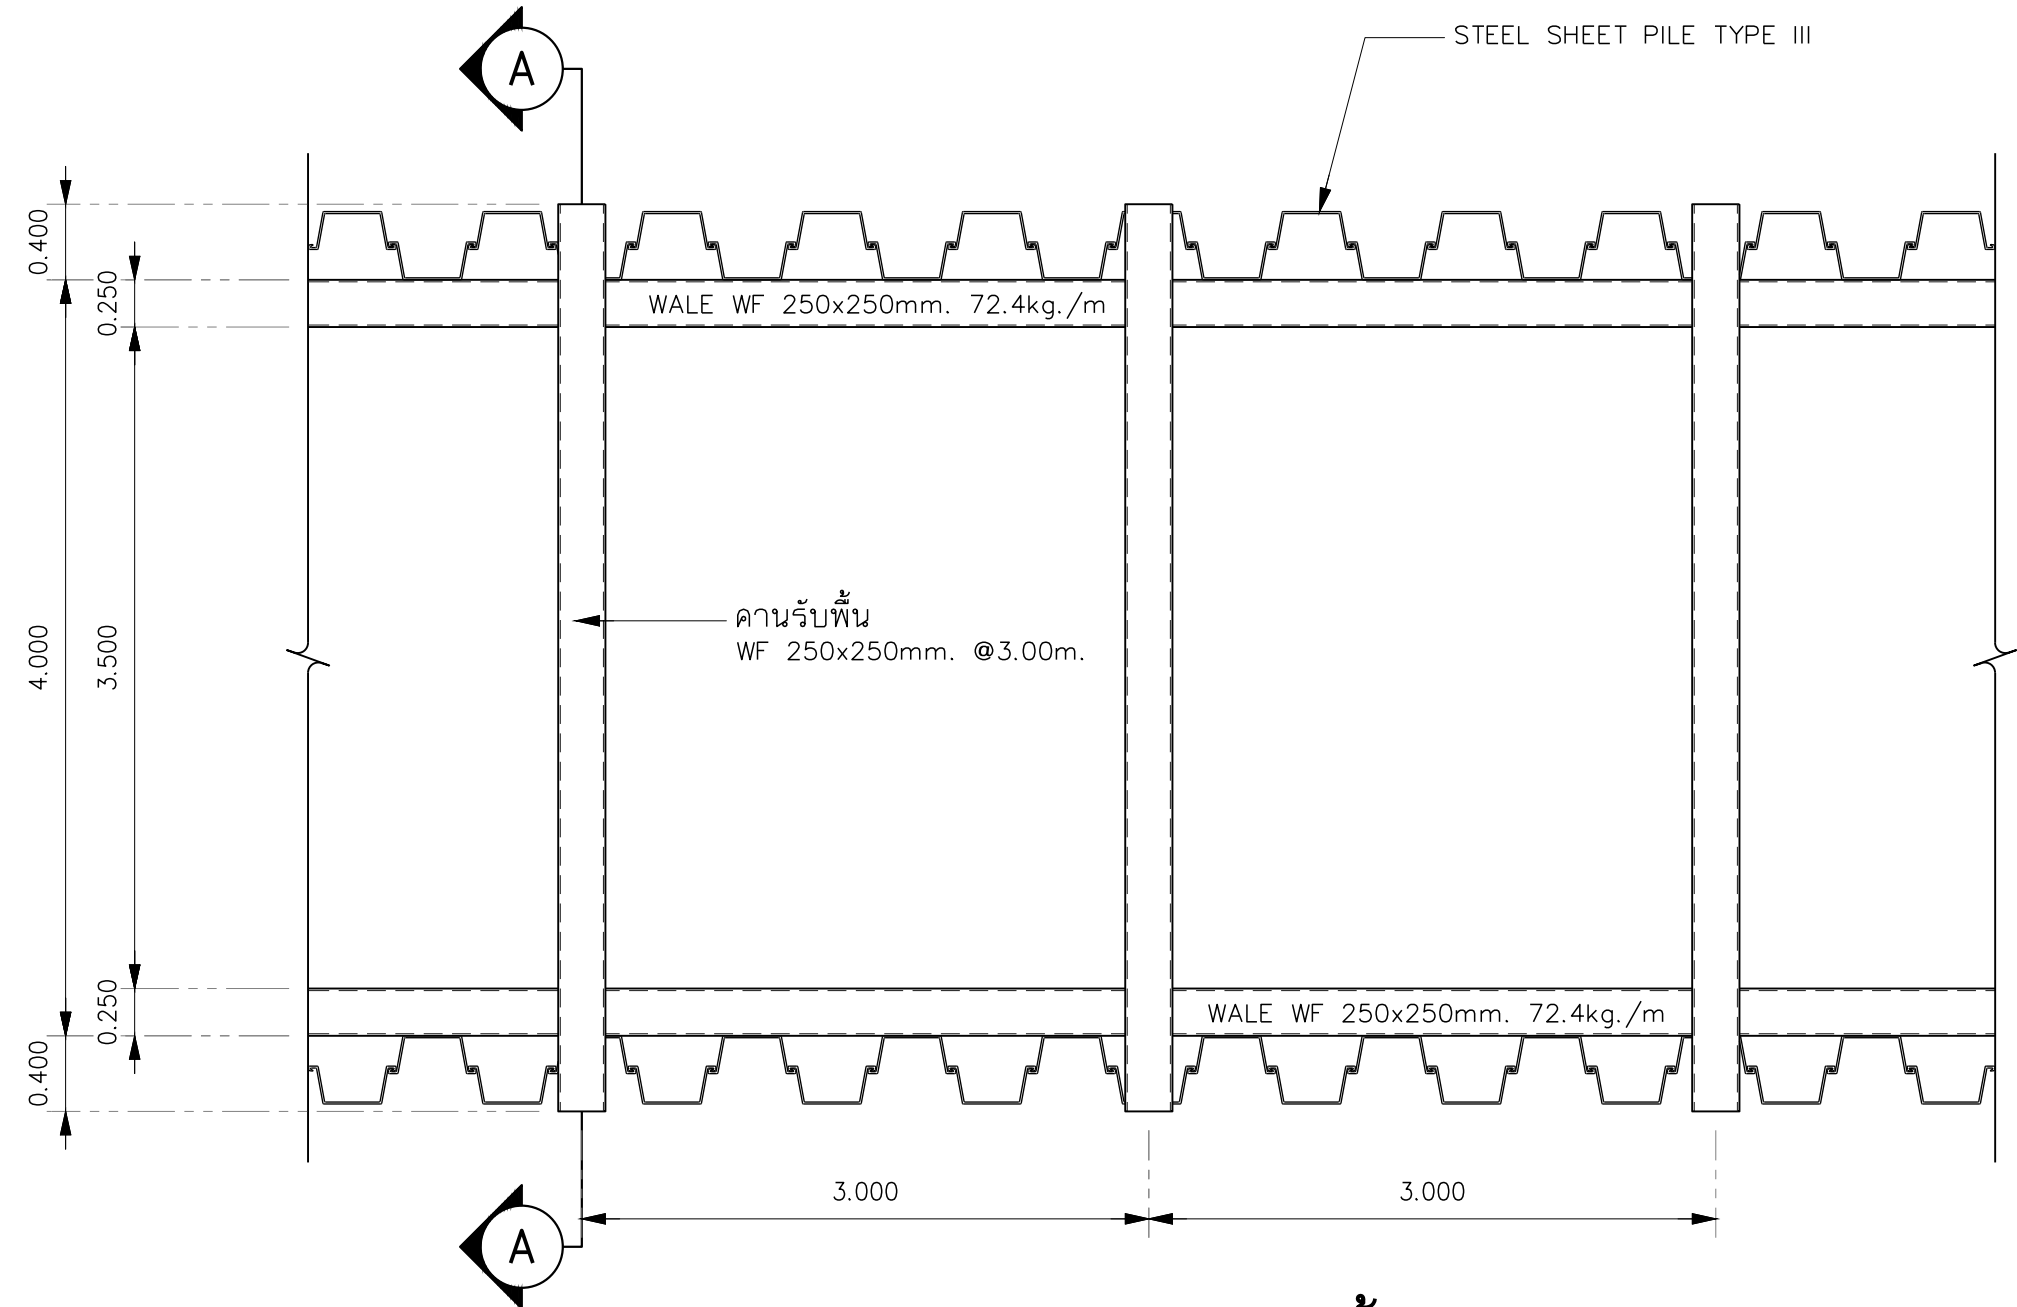

รูปแปลน คานรับพื้น
NOT TO SCALE

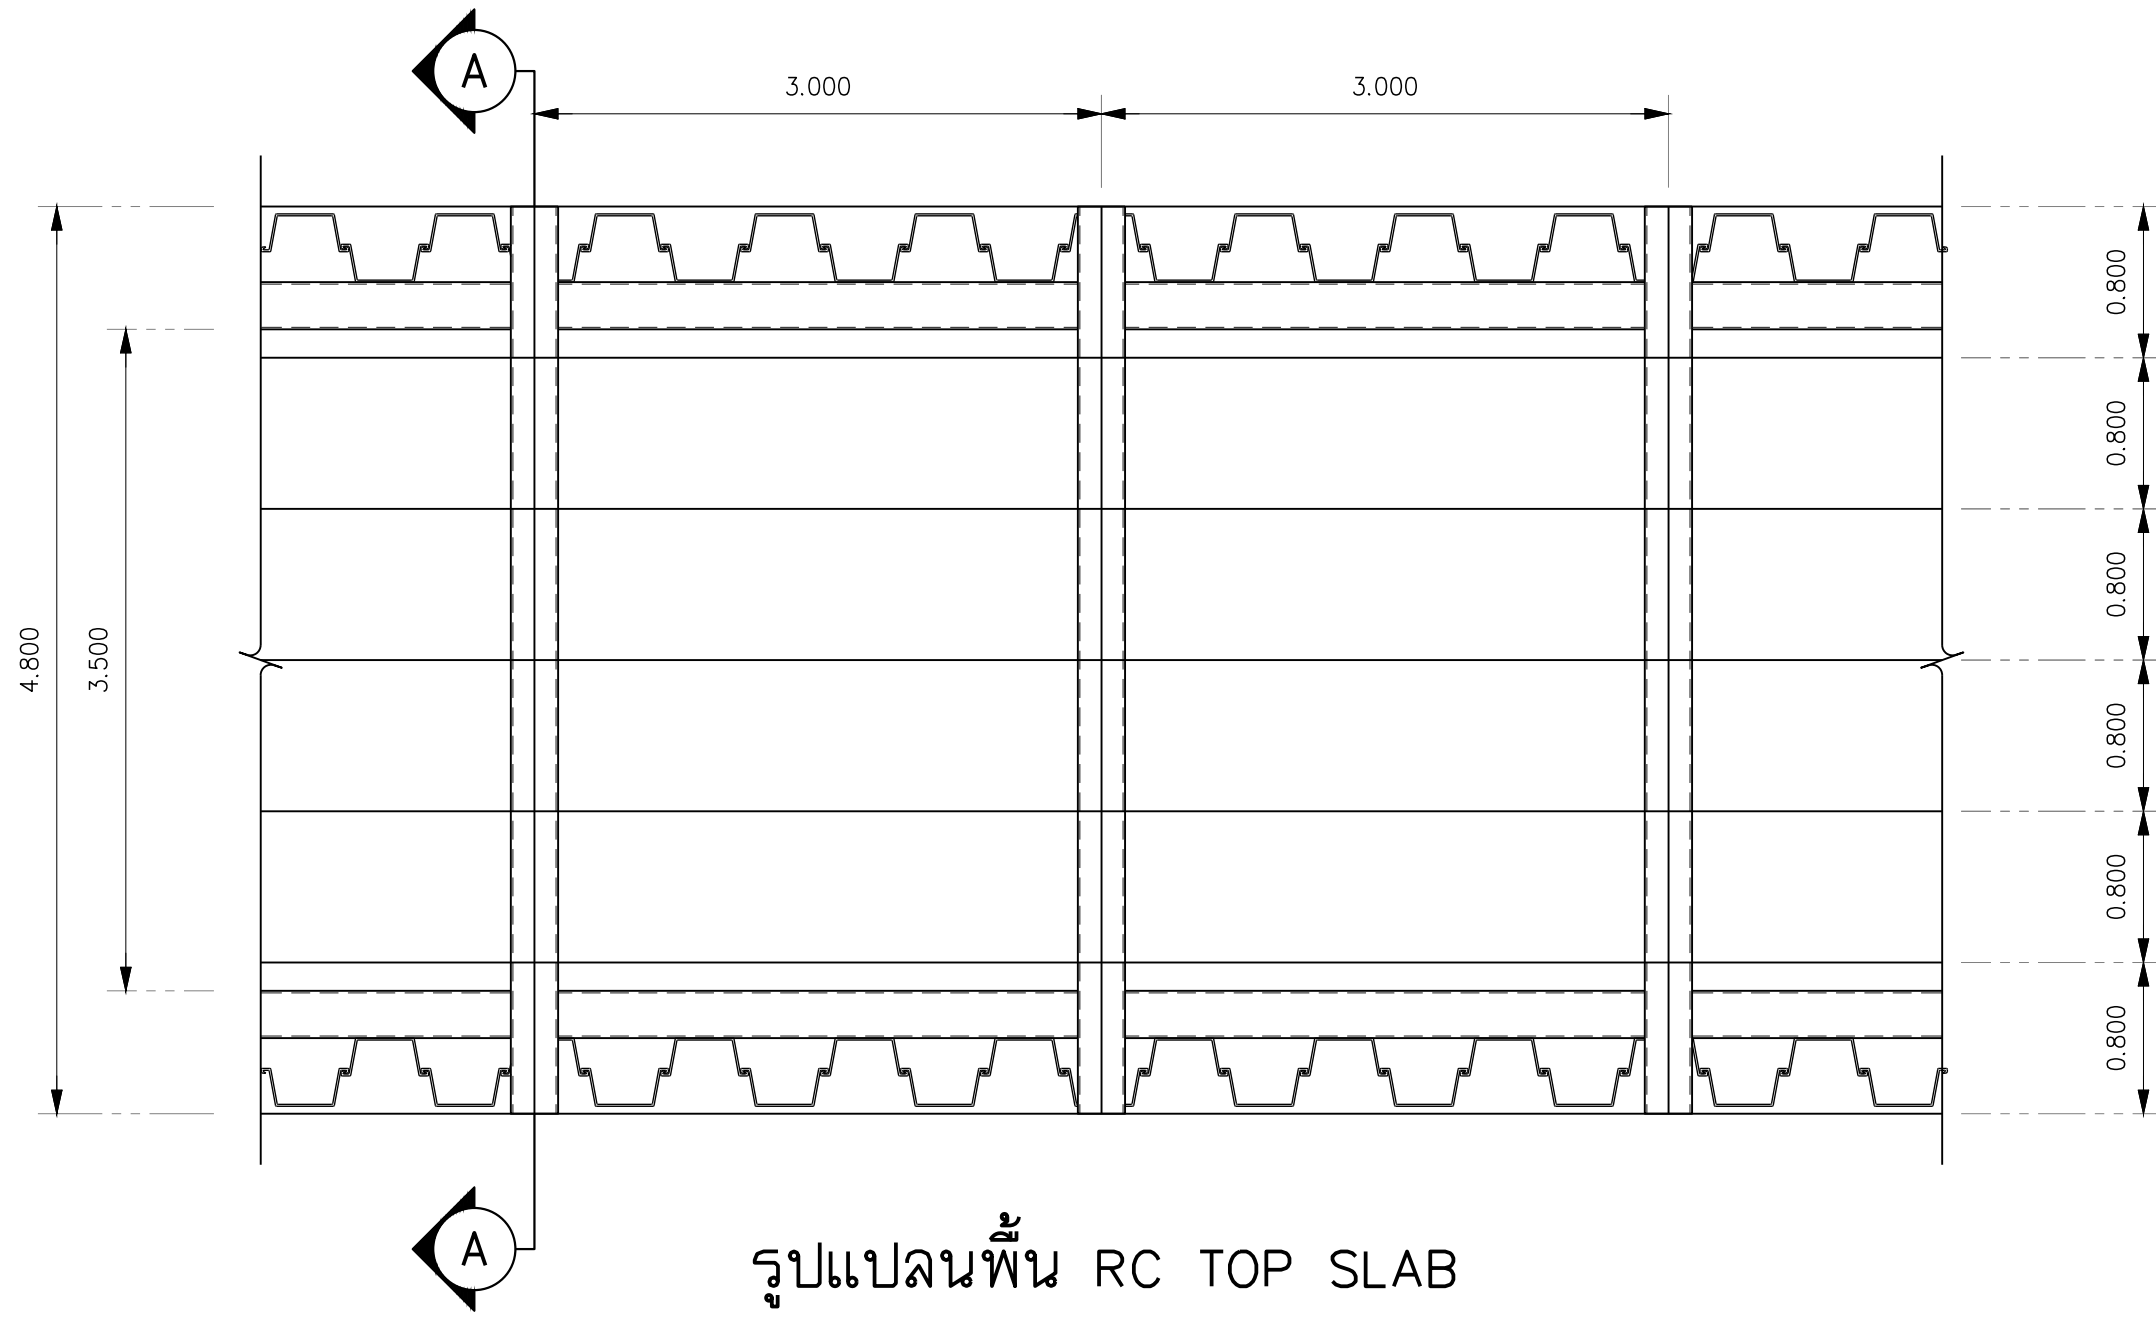

รูปแปลนพื้น RC TOP SLAB
NOT TO SCALE

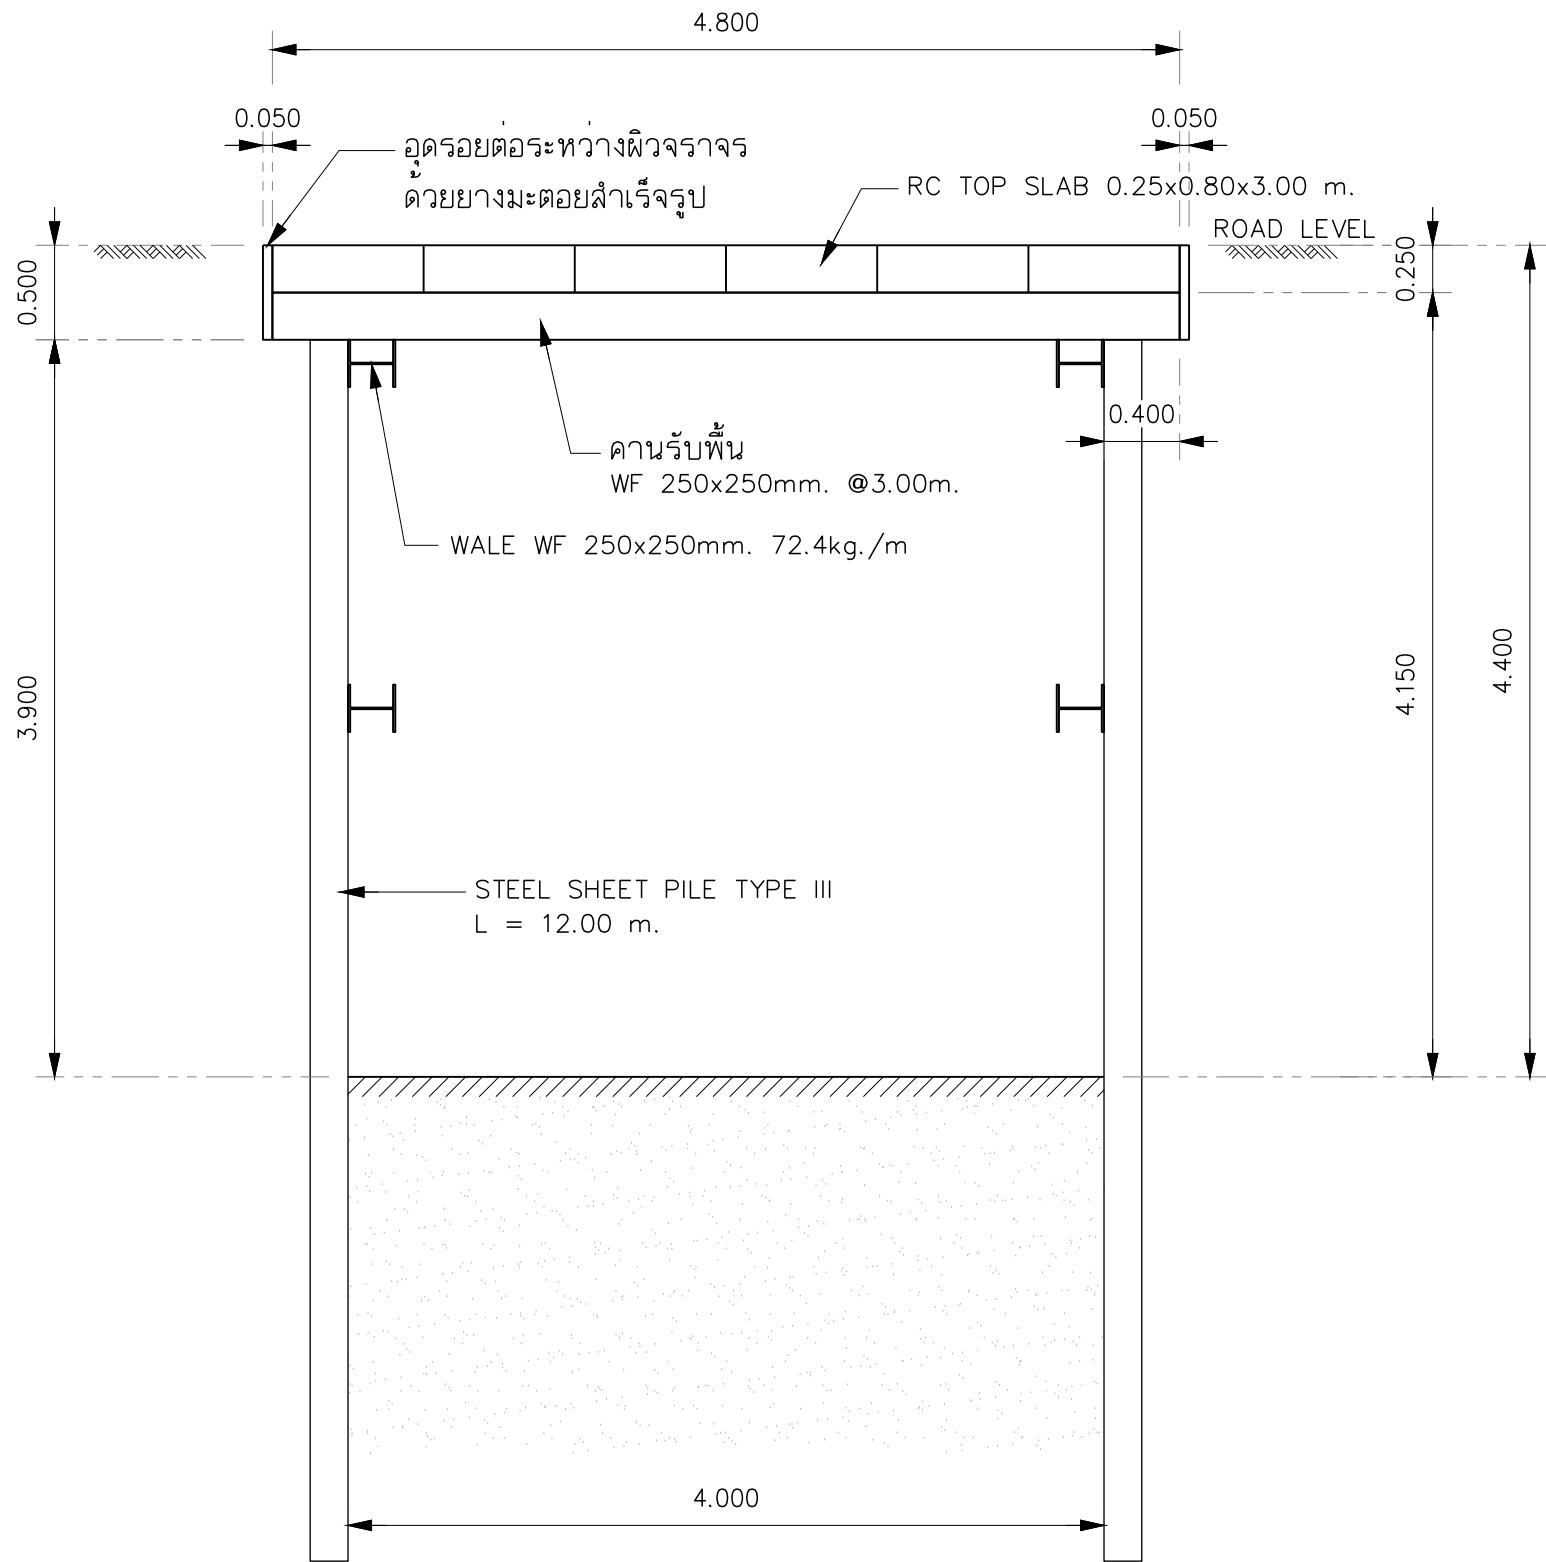

รูปตัด A - A
NOT TO SCALE

REV. NO.	DESCRIPTION	ENGINEER		DOH		KINGDOM OF THAILAND	โครงการศึกษาการแก้ไขปัญหาท่วม บนทางหลวงหมายเลข 304 (แจ้งวัฒนะ) STEEL SHEET PILE OPEN CUT FLOODWAY ระดับหลัง BOX CULVERT (1.20 m. - 1.90 m.) 1/2	TEAM GROUP บริษัท ทีม คอนซัลติ้ง เอนจิเนียริง แอนด์ แมเนจเม้นท์ จำกัด (มหาชน) บริษัท คาวุกซ์ คอมมูนิเคชั่นส์ จำกัด บริษัท วิศวกรรมธรณีและฐานราก จำกัด	SUBMITTED BY พลวิทย์ คงอ่วม (PROJECT MANAGER) DATE : DD/MM/YY	CIVIL ENGINEER : อภิสิทธิ์ หนูทอง ภย.62474 CIVIL ENGINEER : อลงกต ศิริภัทรเศรษฐ์ ภย.65771 CIVIL ENGINEER : สุทธิพงษ์ สกุลดี ภย.22709 MECHANICAL ENGINEER : ธาดา อุทัยศรีกุล ภก.34931 MECHANICAL ENGINEER : นันทชัย บริบูรณ์ สก.2293	ARCHITECT : วิโรจน์ ประทุมมาศ ภ-80.11908 ELECTRICAL ENGINEER : ณัฐวุฒิ สิงห์ศิริ ภพ.14069 ELECTRICAL ENGINEER : วิรัตน์ พริกสุด สพ.5105 DRAWN : สุนันทา ไชยบุตร CHECKED : นายธีรวิทย์ วรณภักดิ์ ภจ.7934	DATE : JUL 2018	SCALE NTS.
		CHECKED	DATE	CHECKED	DATE							DWG. No. CWT-STD-02	SHEET No. 96