



DESIGN	/	/
DRAFT	/	/
CHECKED	/	/

FIELD BOOK NO.	ALIGNMENT
PROFILE	


SURVEY	/	/
DRAWN	/	/
CHECKED	/	/

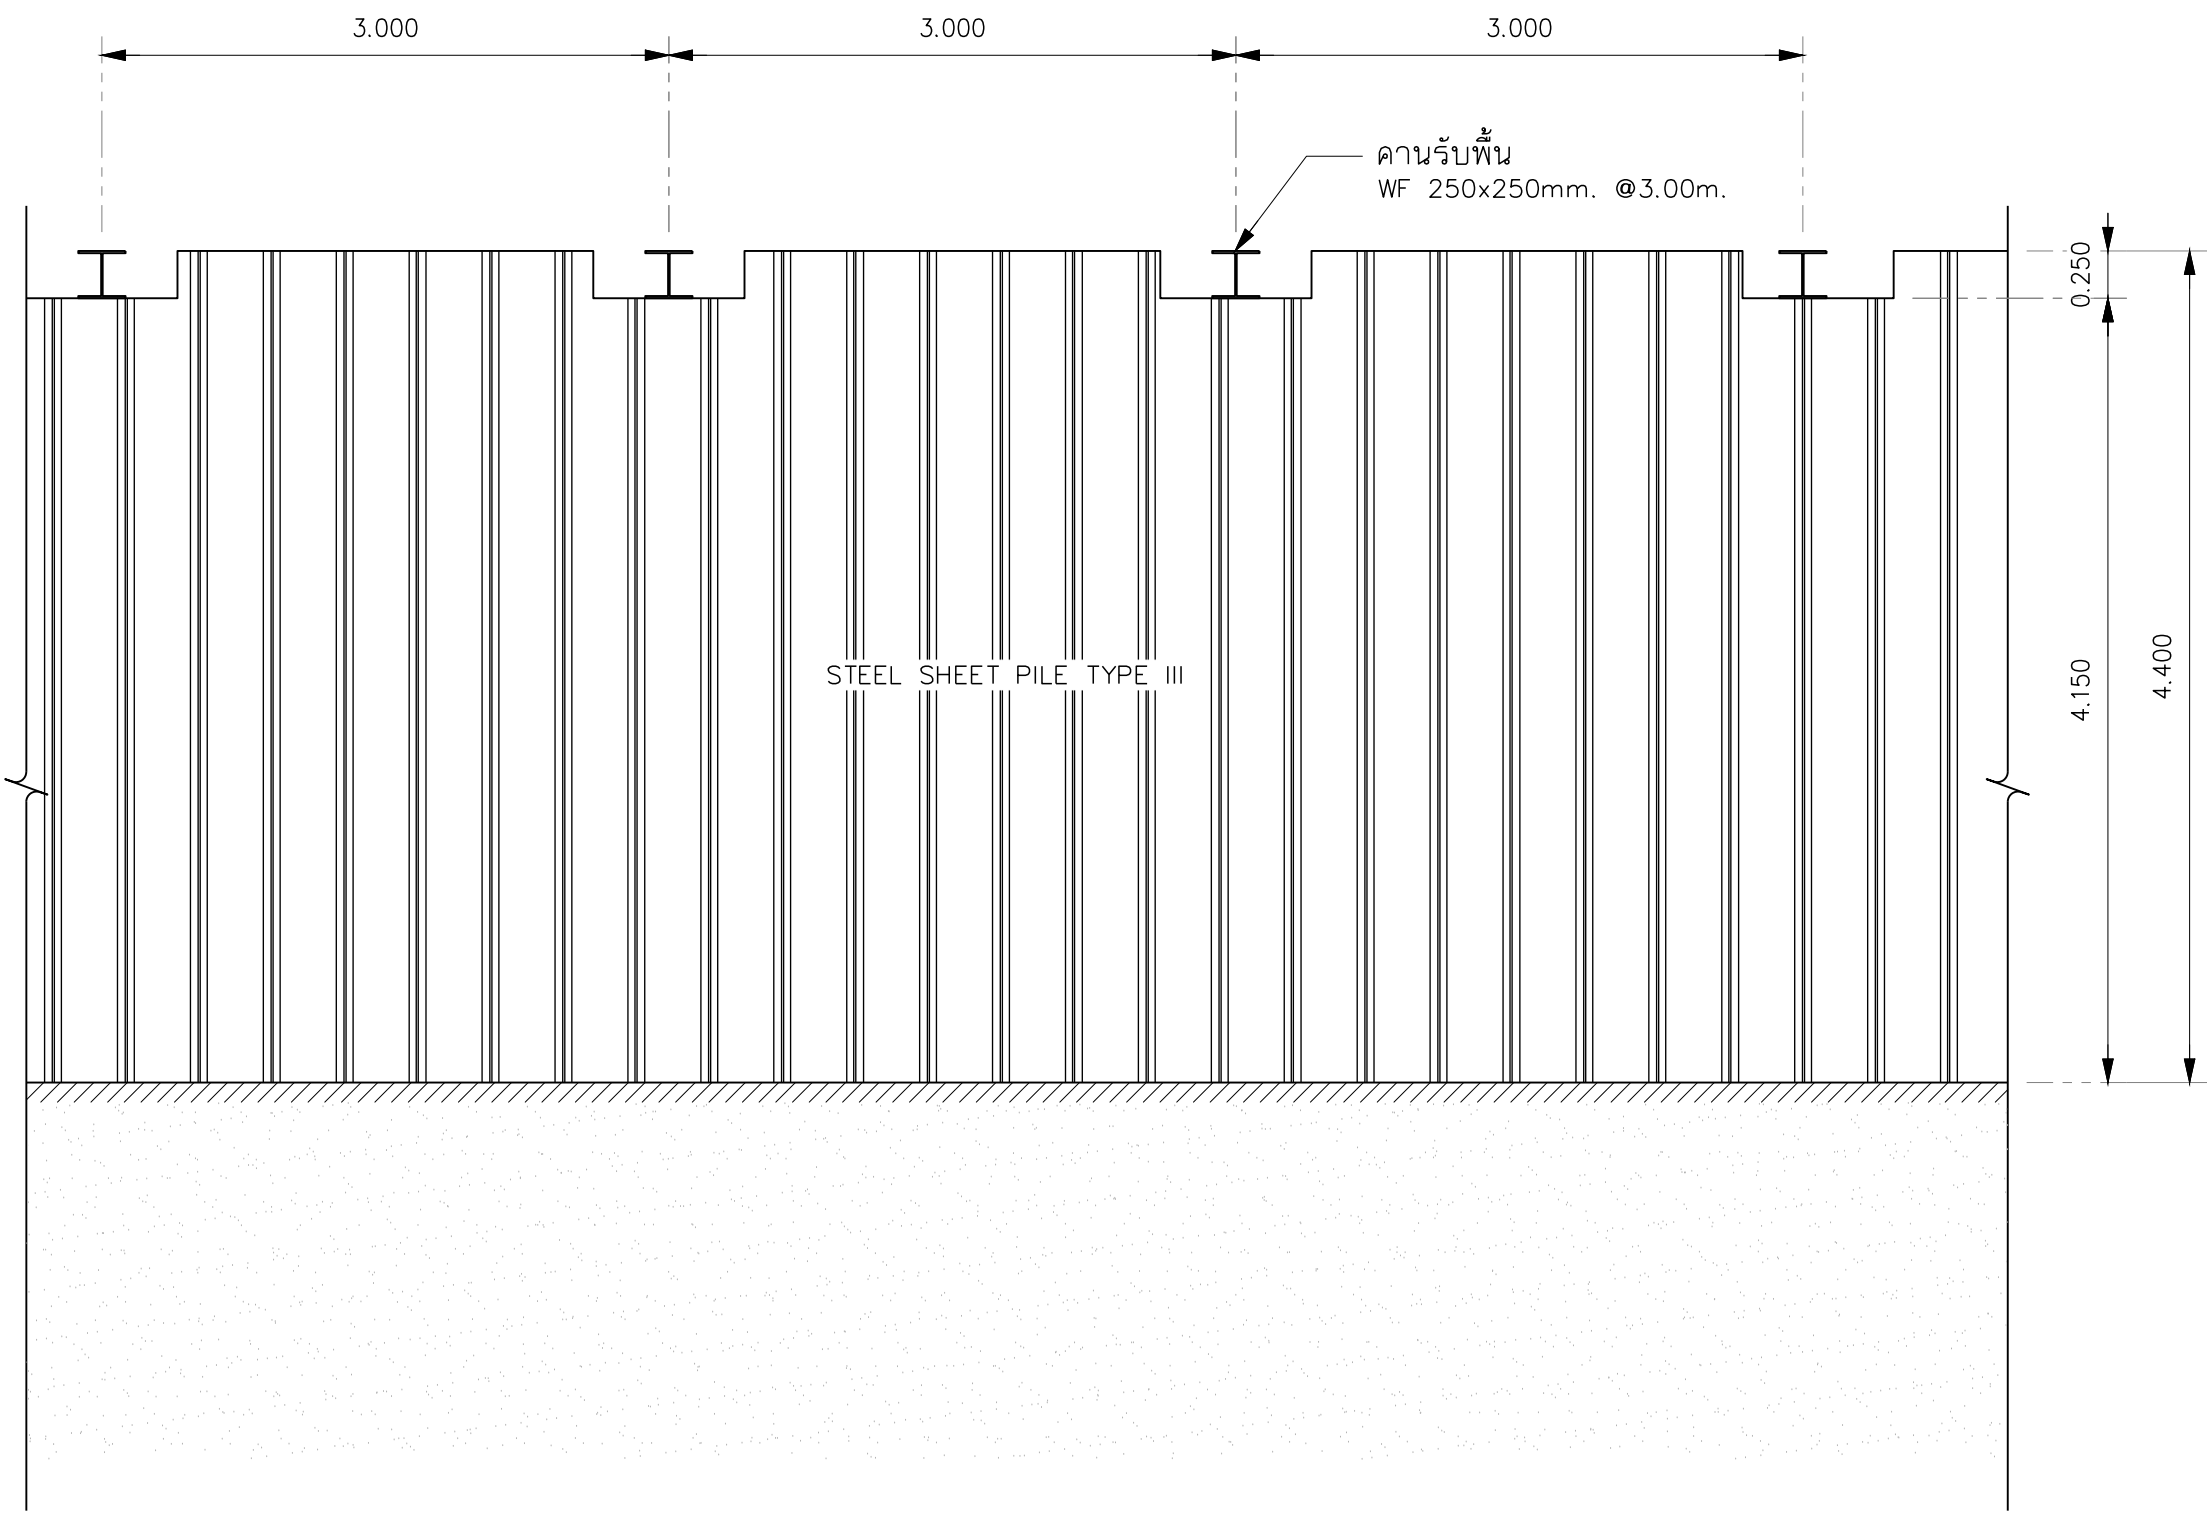


รูปตัดแสดงการวางคานรับพื้น
NOT TO SCALE

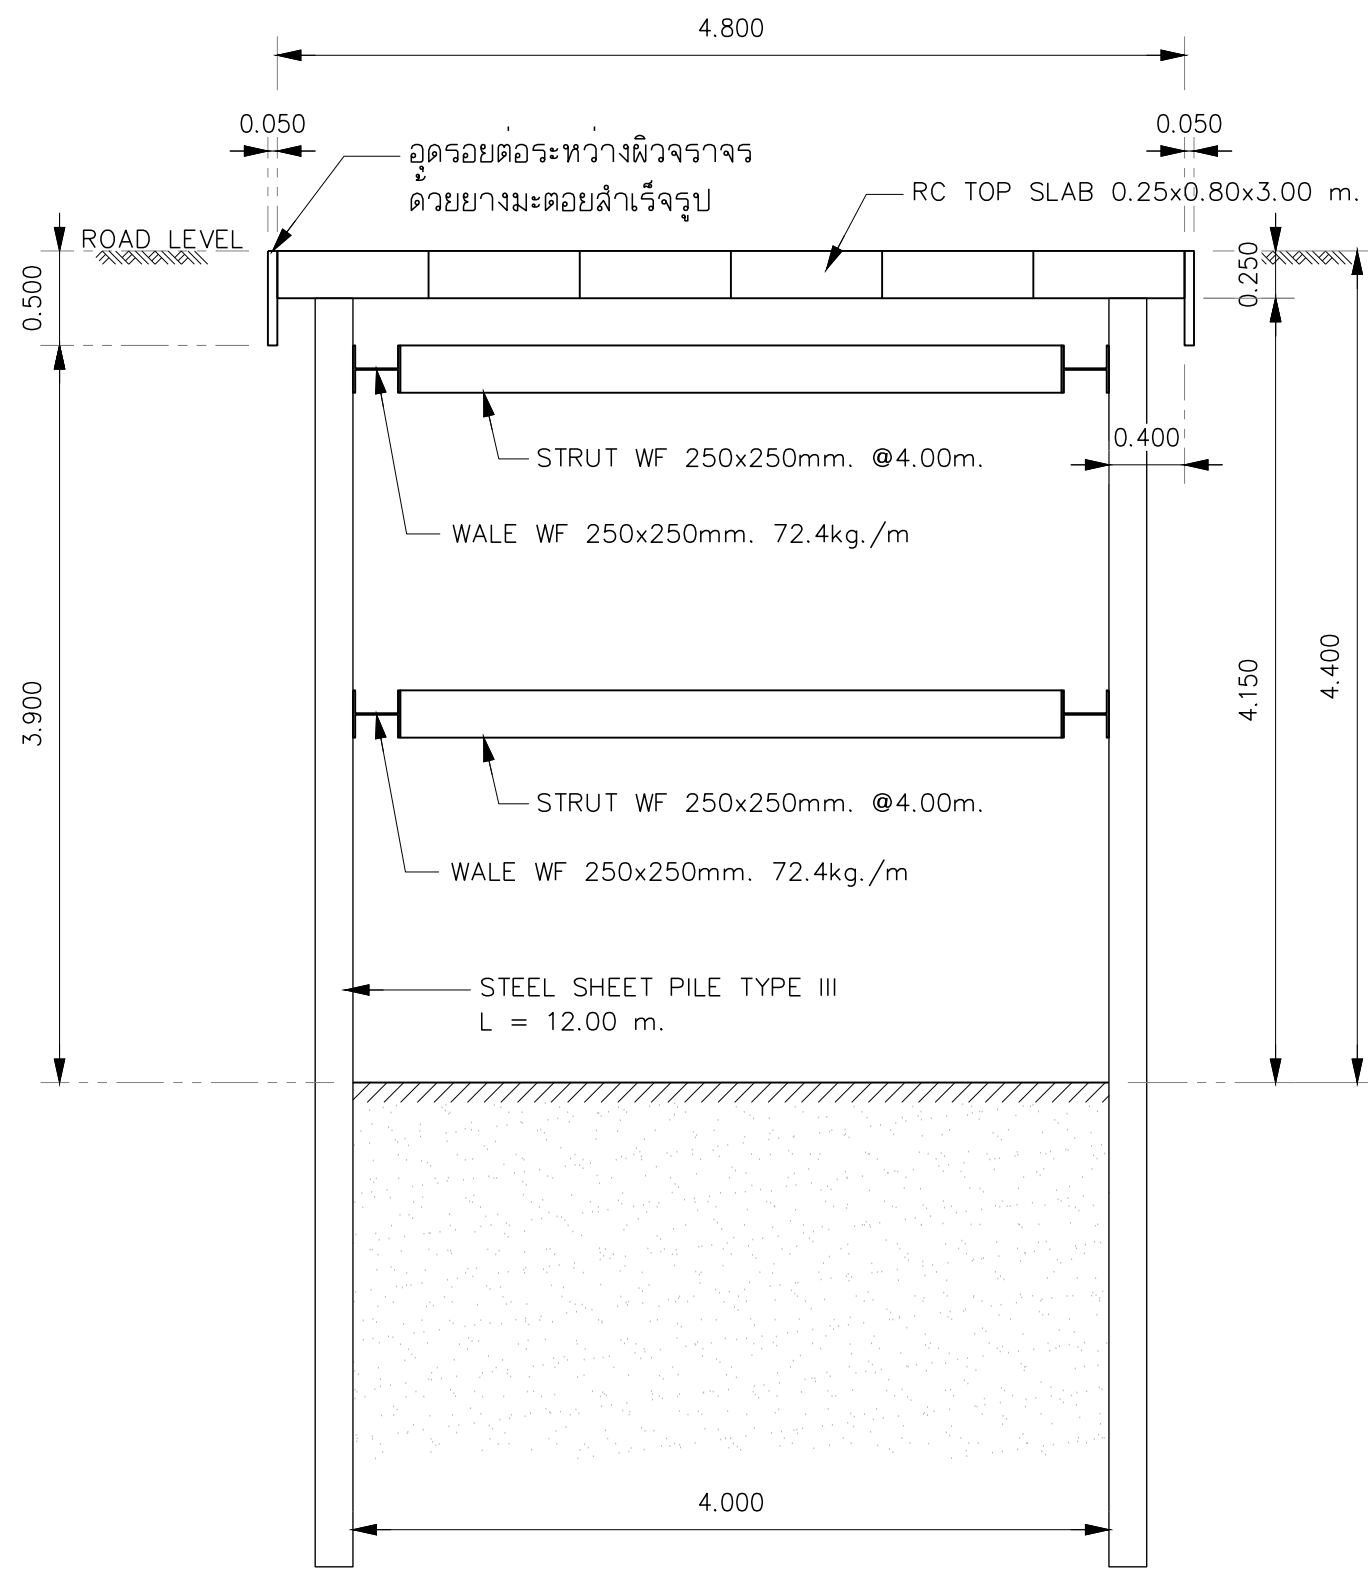


รูปตัด B - B
NOT TO SCALE

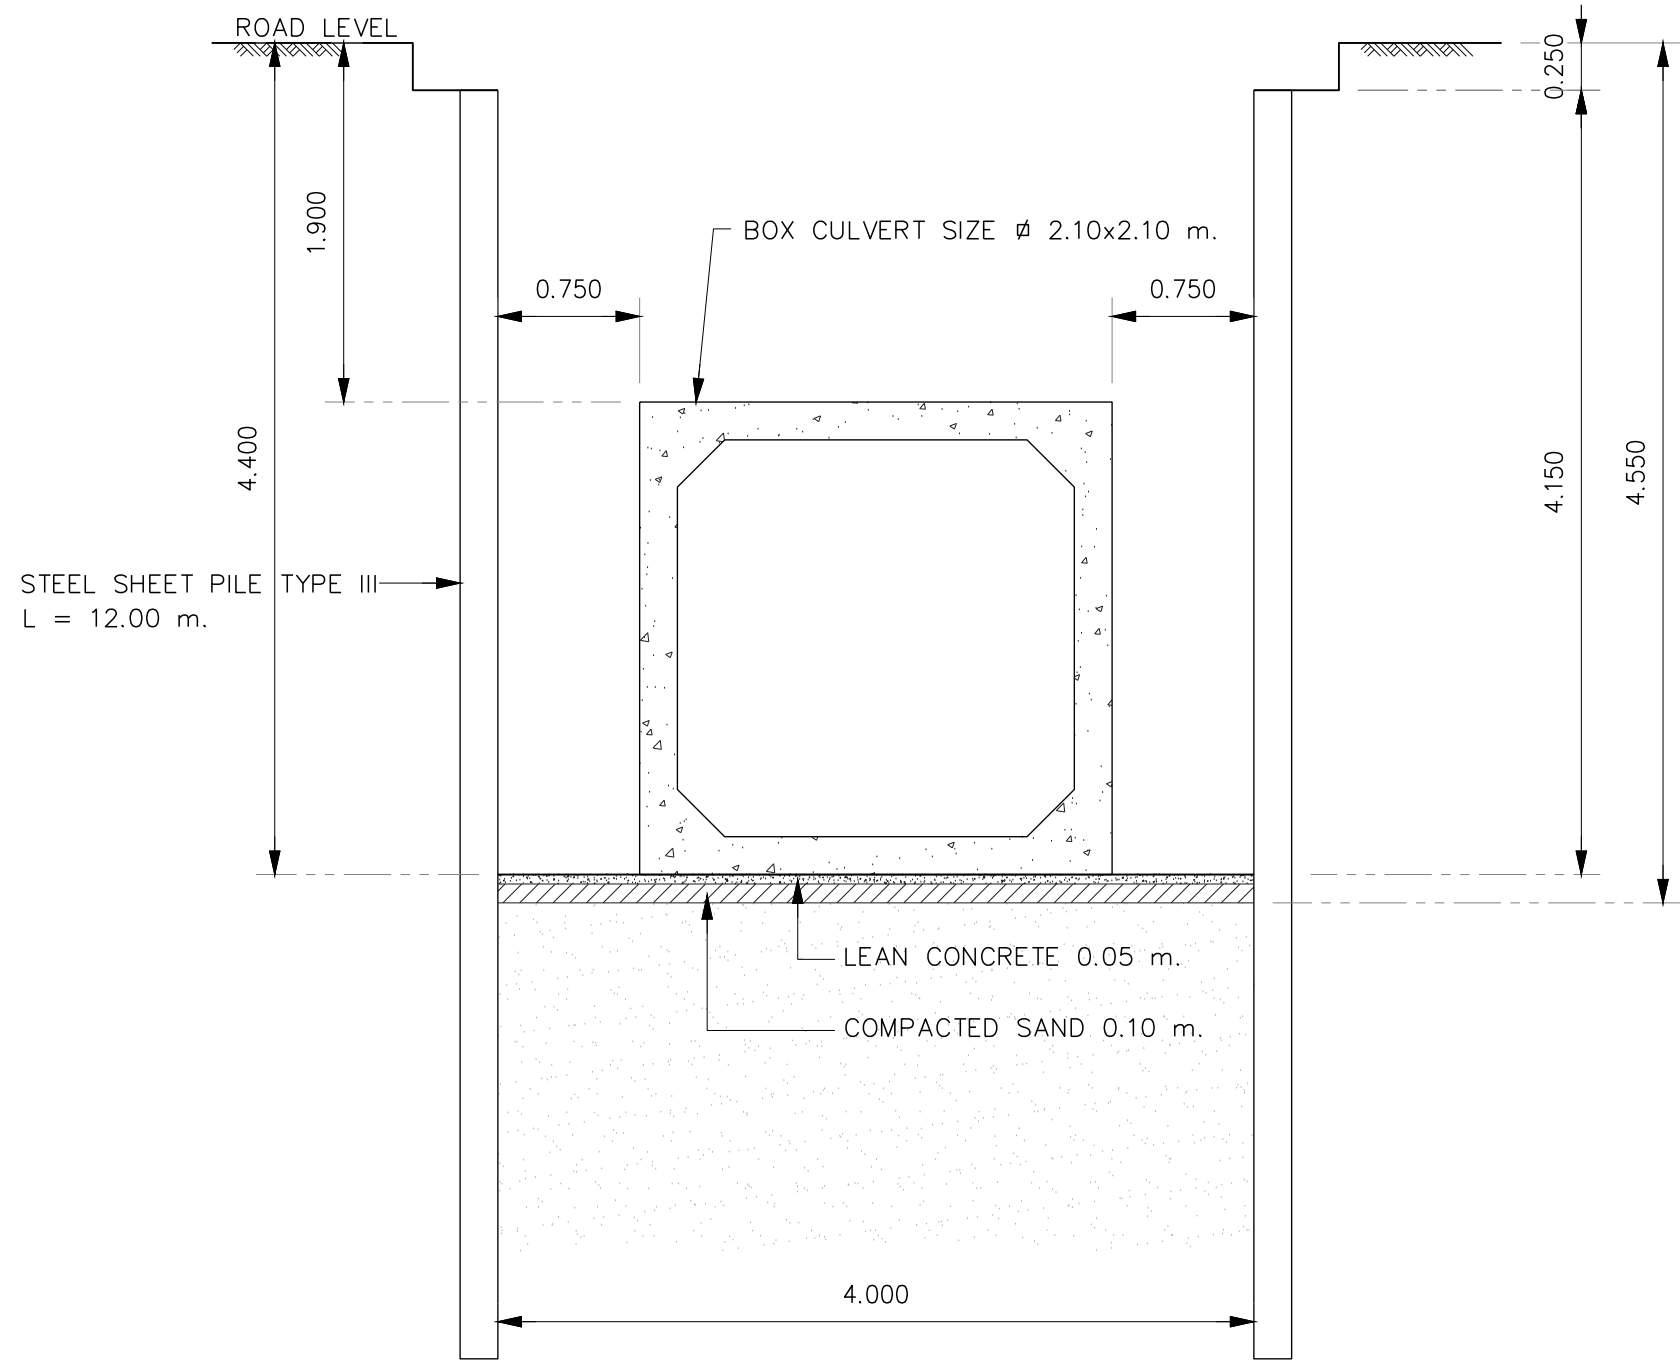

แสดงแนวท่อระบายน้ำที่ระดับ -1.90 ม.
NOT TO SCALE

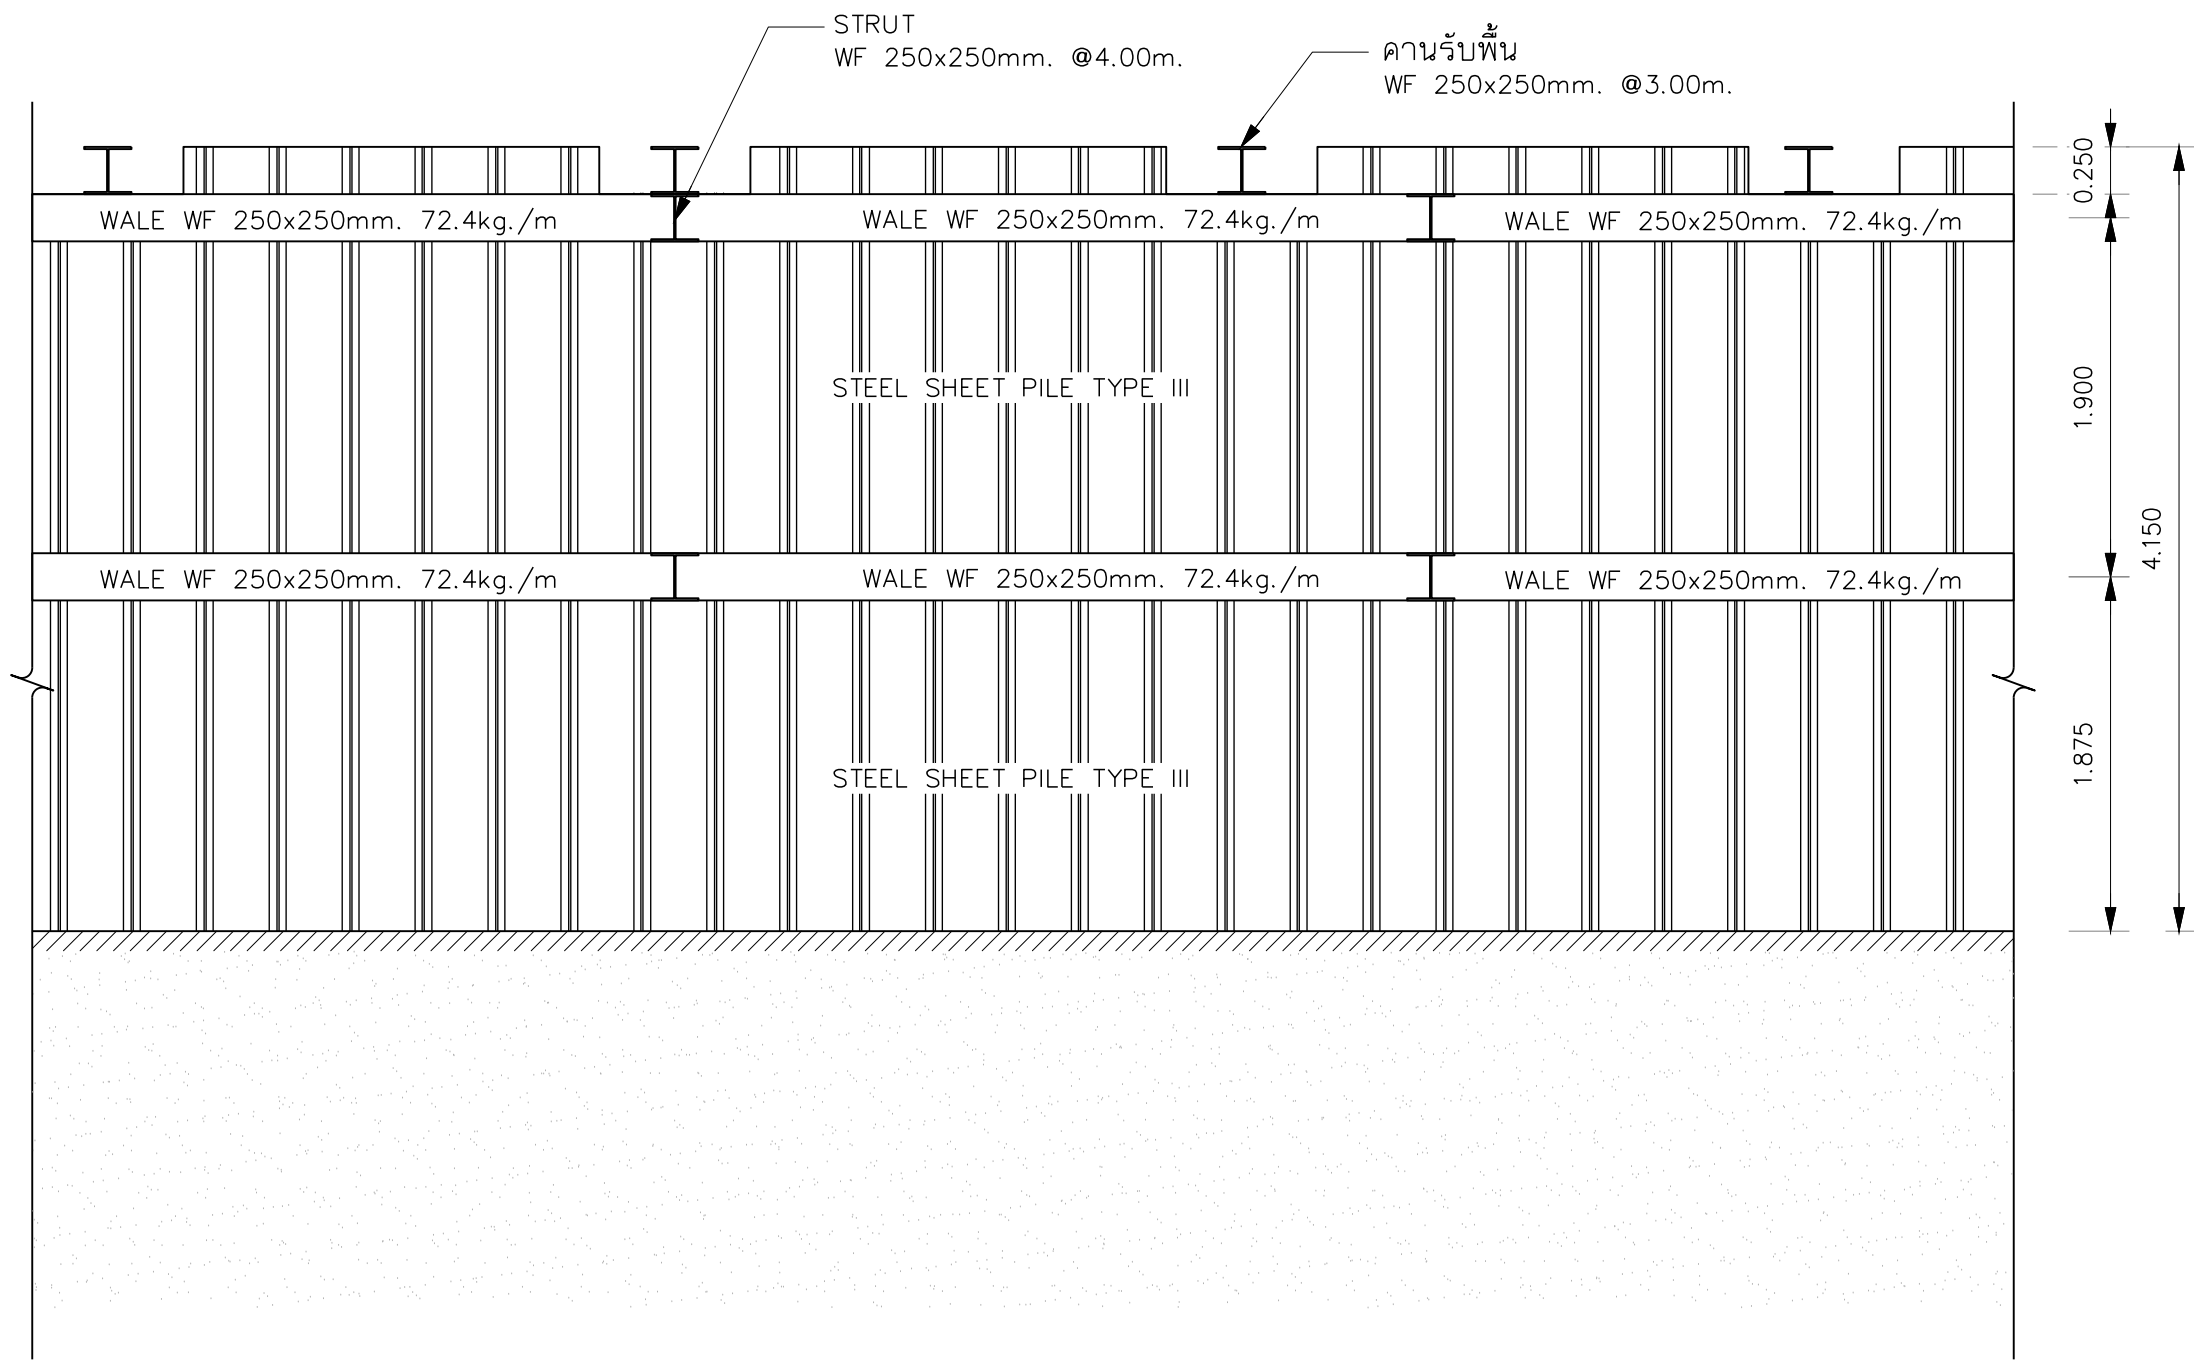

รูปตัดแสดง STRUT , WALE และคานรับพื้น
NOT TO SCALE

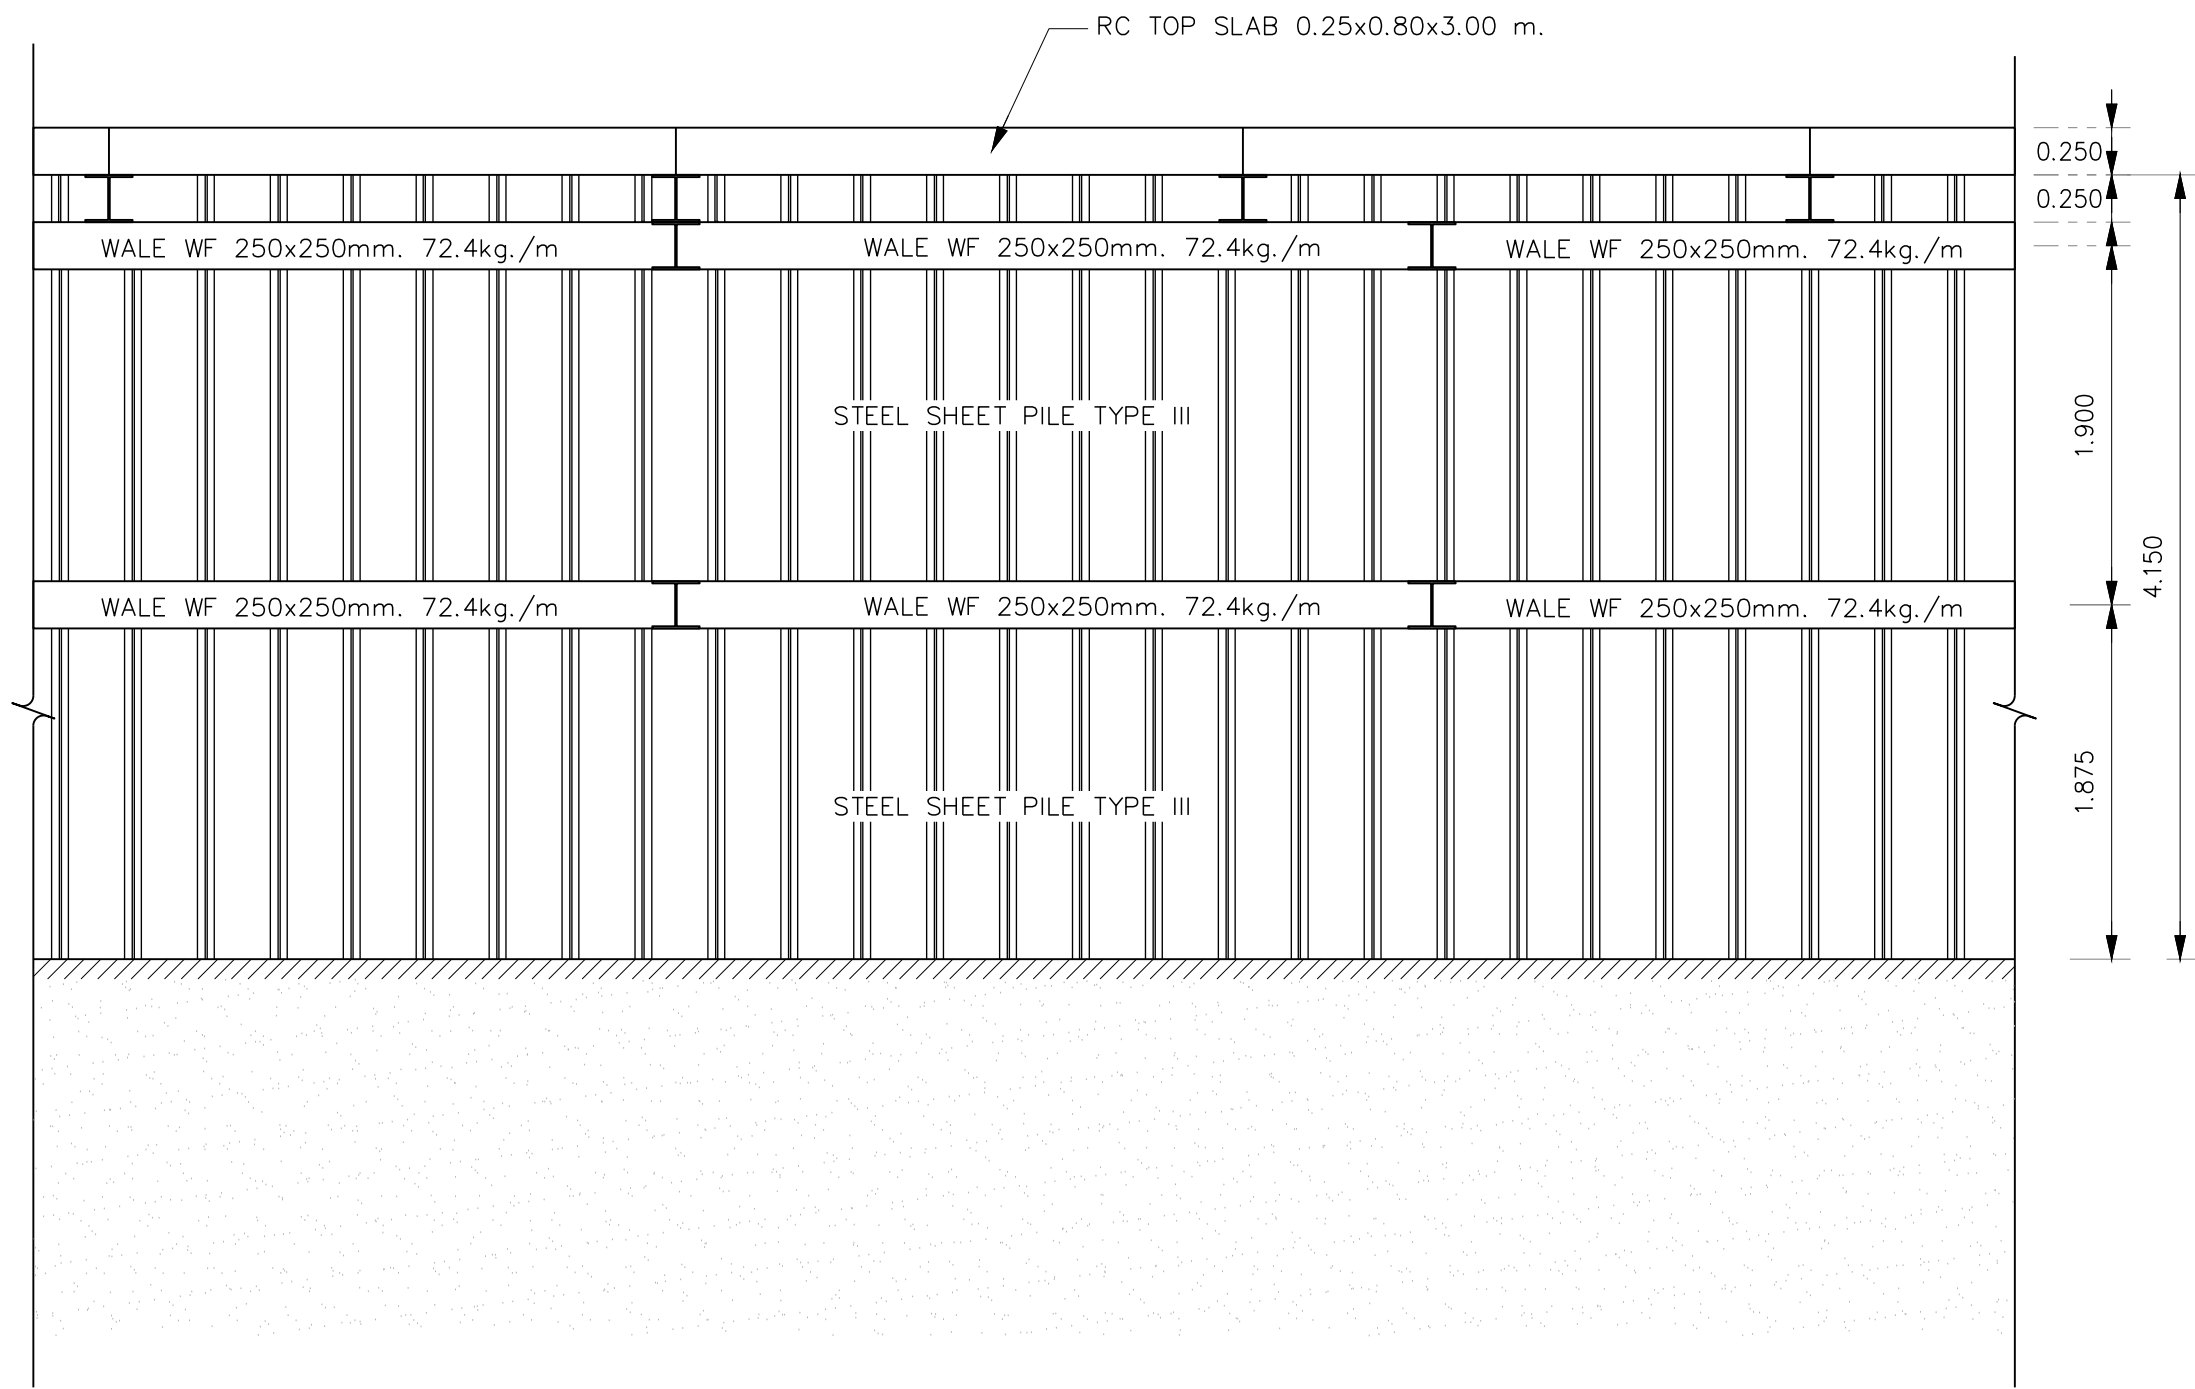

รูปตัดแสดงการวางพื้น
NOT TO SCALE

REV. NO.	DESCRIPTION	ENGINEER		DOH		KINGDOM OF THAILAND	โครงการศึกษาการแก้ไขปัญหาท่วมบนทางหลวงหมายเลข 304 (แจ้งวัฒนะ)	 บริษัท ทีม คอนซัลติ้ง เอนจิเนียริ่ง แอนด์ แมเนจเม้นท์ จำกัด (มหาชน)	SUBMITTED	CIVIL ENGINEER : อธิพัฒน์ หนูทอง ภย.62474	ARCHITECT : วิโรจน์ ประทุมมาศ ภ-80.11908	DATE : JUL 2018	SCALE NTS.
		CHECKED	DATE	CHECKED	DATE								
						MINISTRY OF TRANSPORT	STEEL SHEET PILE OPEN CUT FLOODWAY	บริษัท คาวกลษ์ คอมพิวเตอร์ จำกัด	BY พลรัตน์ คงุ่น	CIVIL ENGINEER : สุทธิพงษ์ สกุลดี ภย.22709	ELECTRICAL ENGINEER : วีรวัฒน์ พริกคุณ สพ.5105	DWG. No.	SHEET No.
						DEPARTMENT OF HIGHWAYS	ระดับหลัง BOX CULVERT (1.20 m. - 1.90 m.) 2/2	บริษัท วิศวกรรมธรณีและฐานราก จำกัด	(PROJECT MANAGER) DATE : DD/MM/YY	MECHANICAL ENGINEER : ธาดา อุทัยบริรักษ์ ภก.34931	DRAWN : สุนันทา ไชยบุตร	CWT-STD-03	97
										MECHANICAL ENGINEER : นันทชัย บริบูรณ์ สก.2293	CHECKED : นายธีรวิทย์ วรรณภิรักษ์ ภย.7934		