



DESIGN	/	/
DRAFT	/	/
CHECKED	/	/

FIELD BOOK NO.	ALIGNMENT
PROFILE	


SURVEY	/	/
DRAWN	/	/
CHECKED	/	/

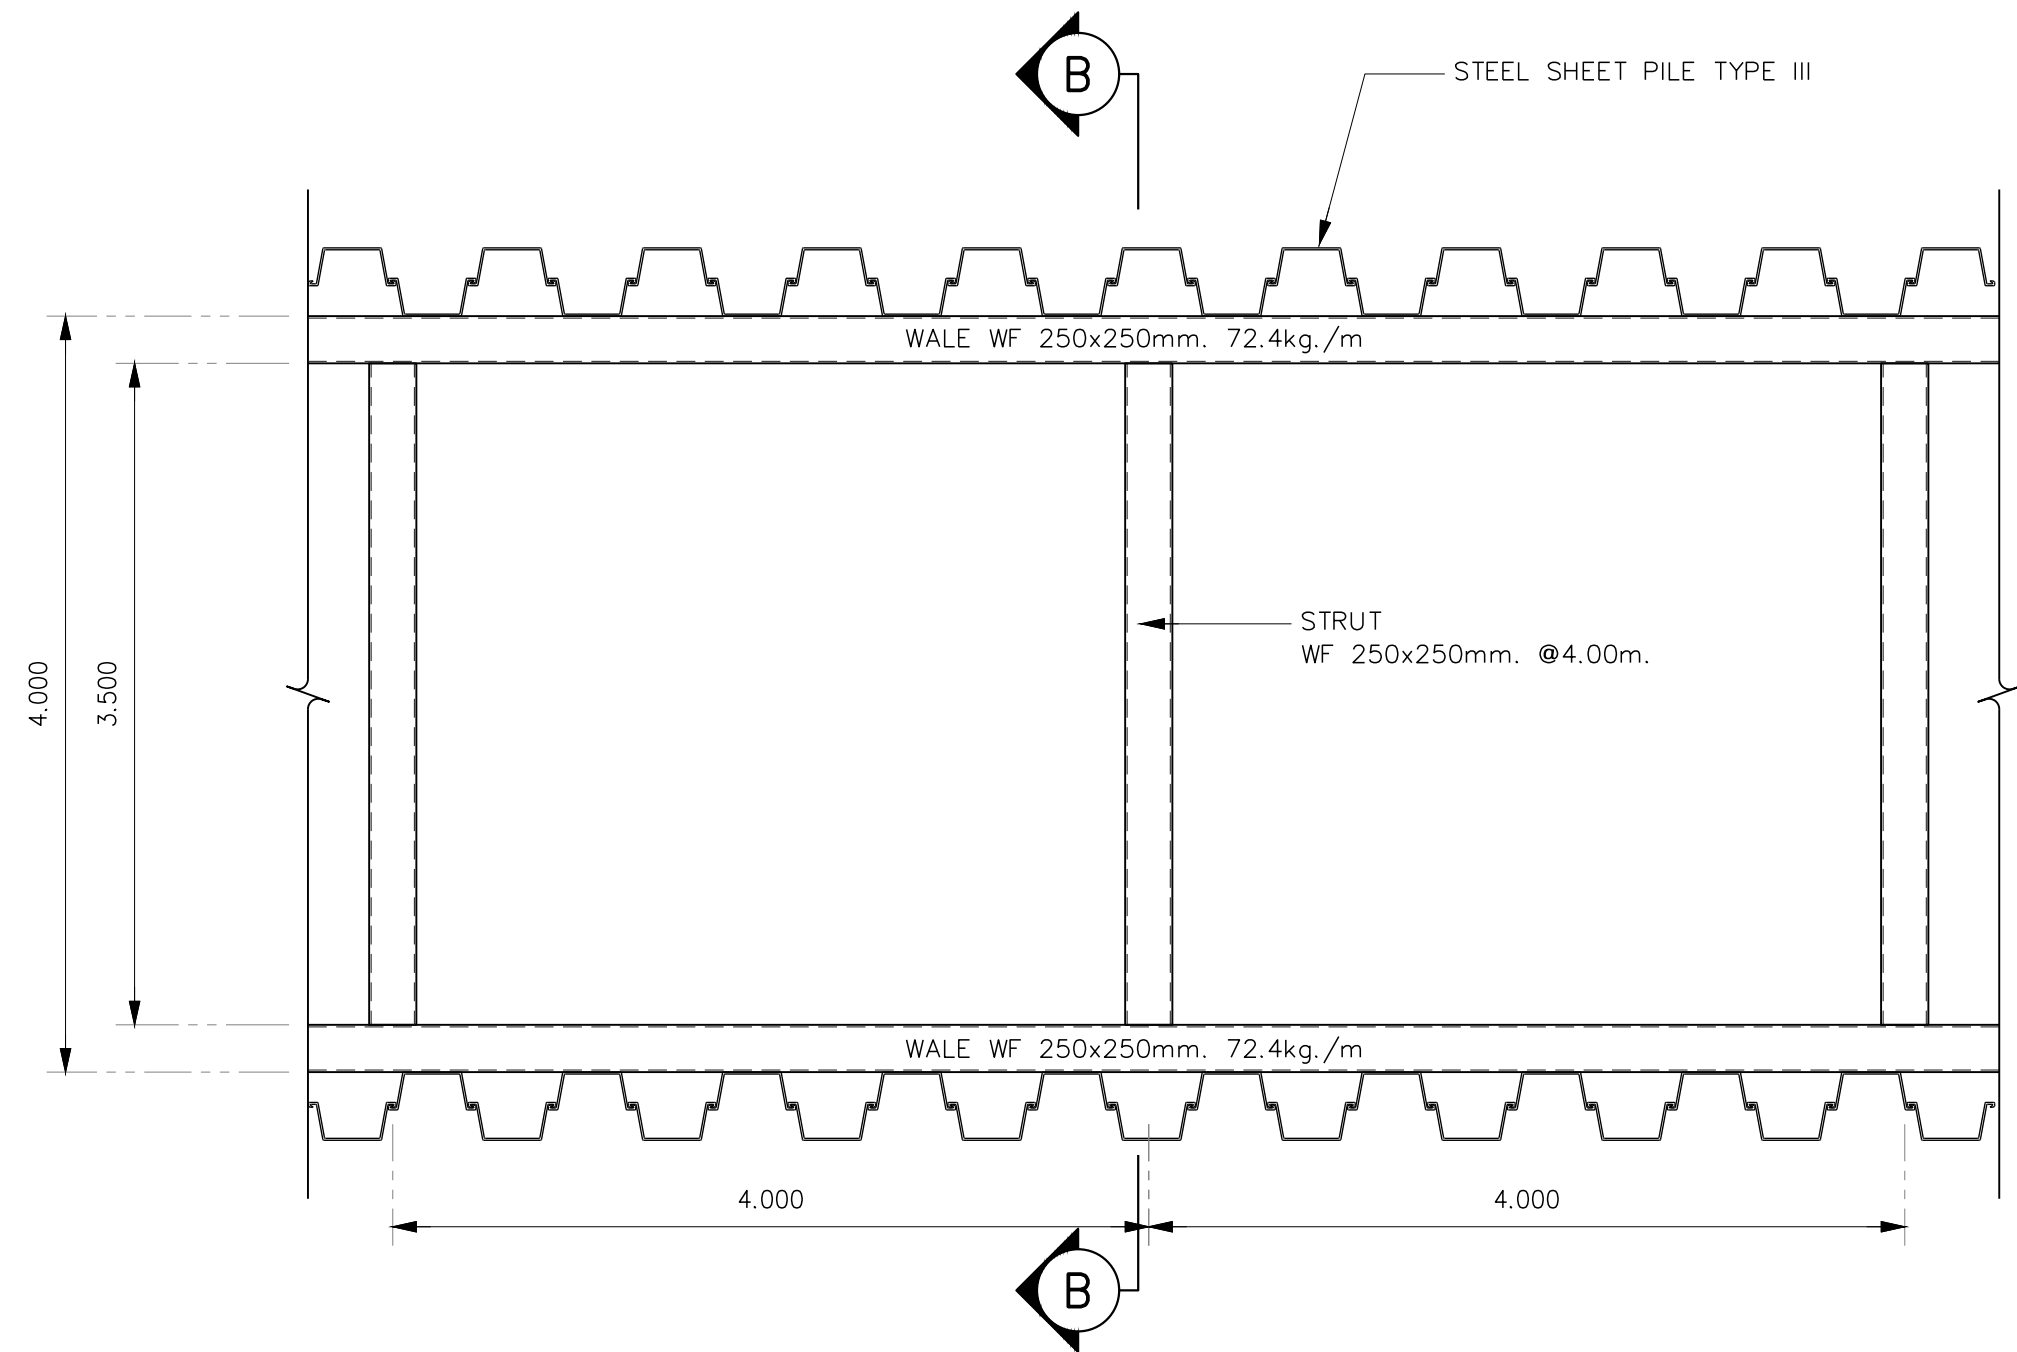


รูปแปลน STRUT และ WALE
NOT TO SCALE

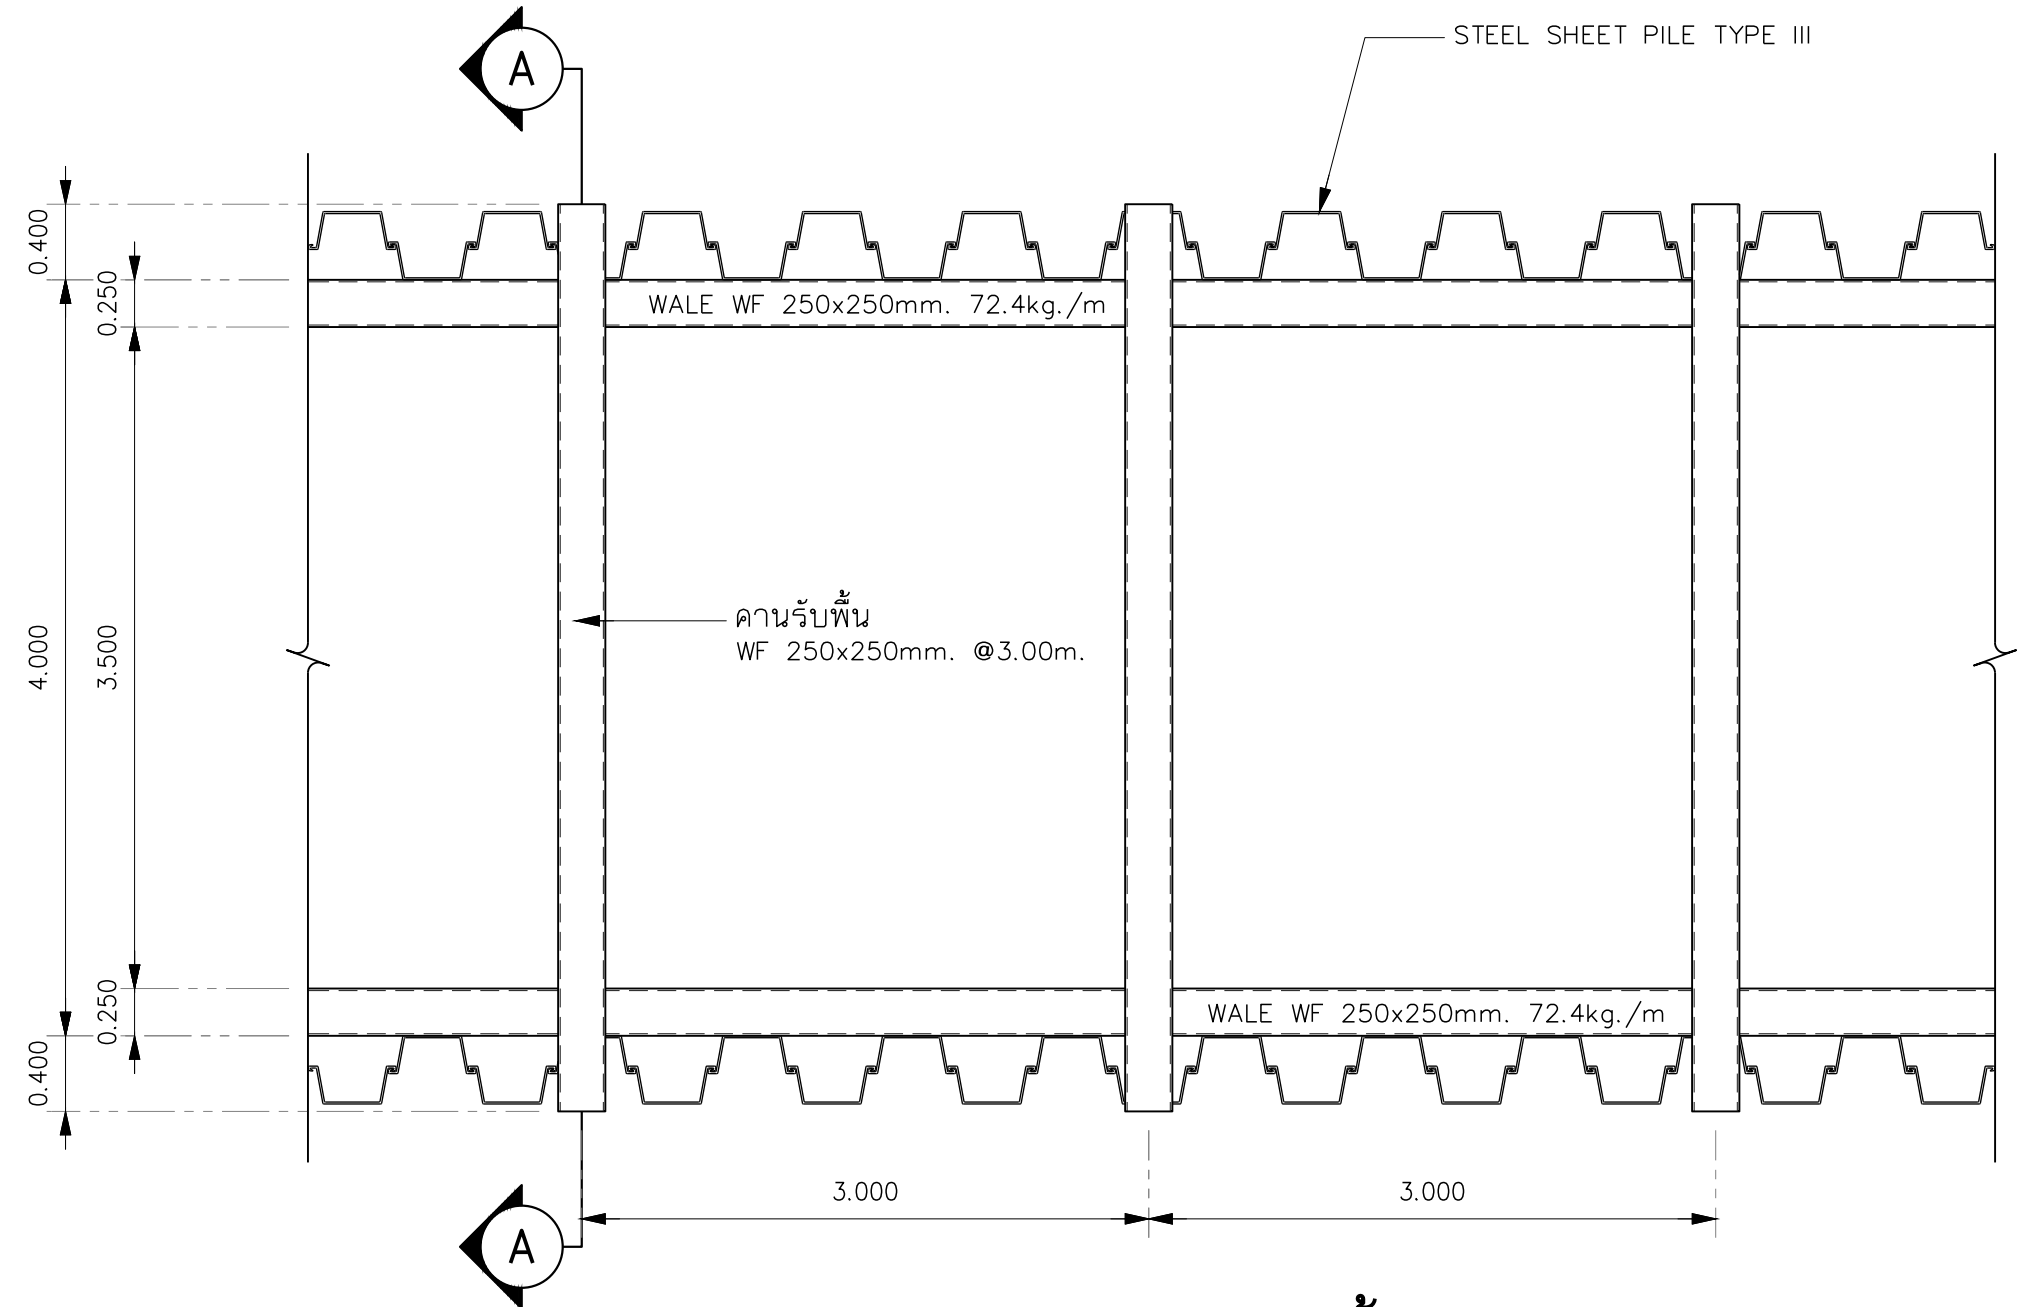

รูปแปลน คานรับพื้น
NOT TO SCALE

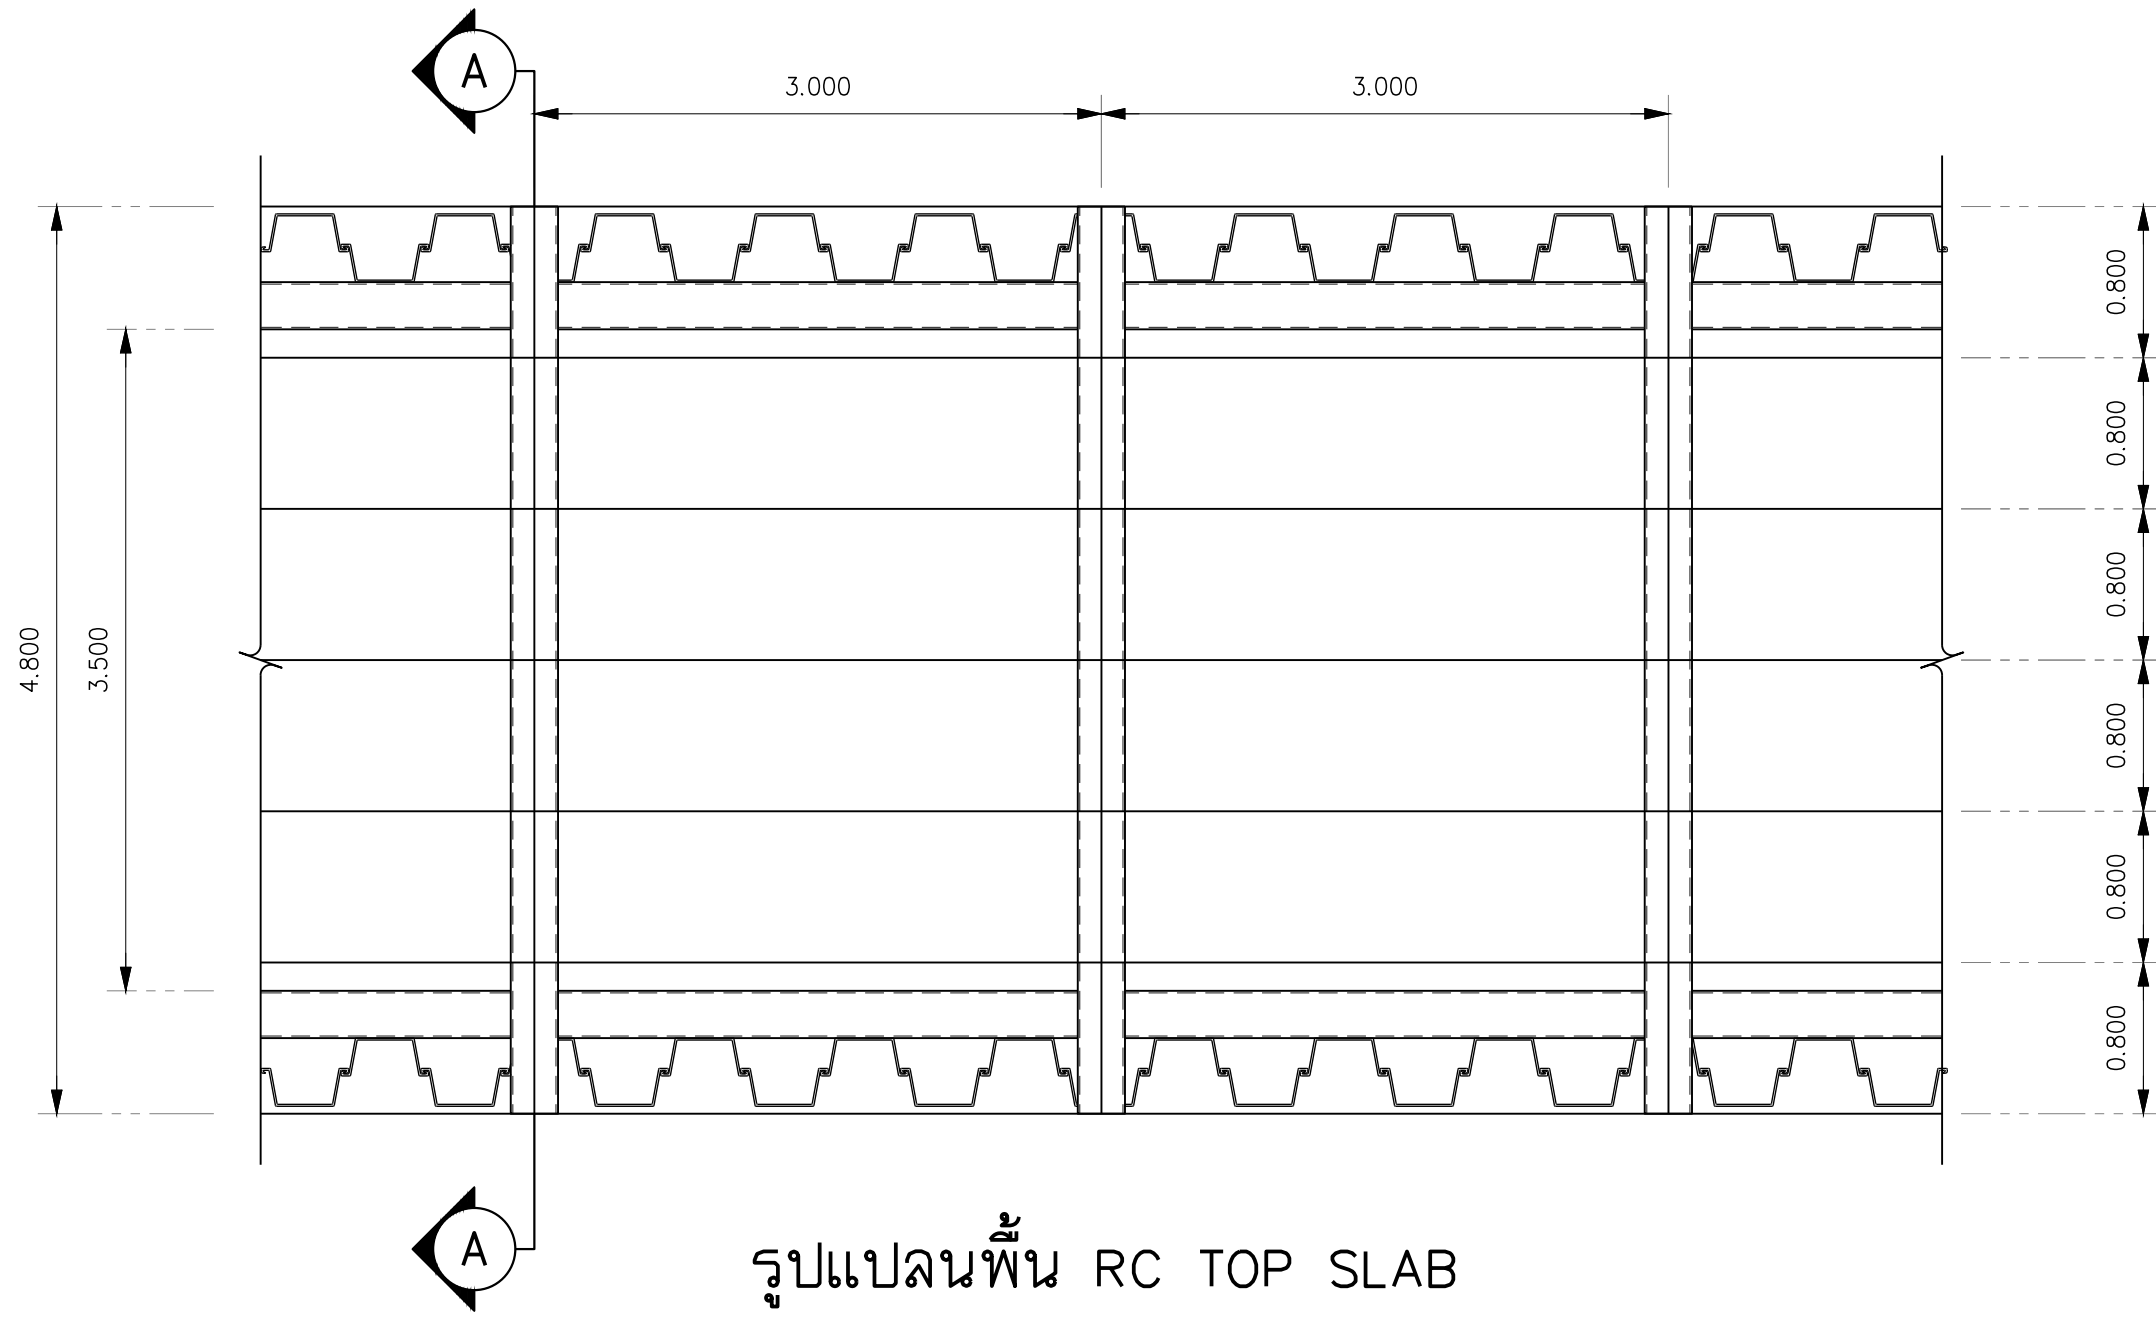

รูปแปลนพื้น RC TOP SLAB
NOT TO SCALE

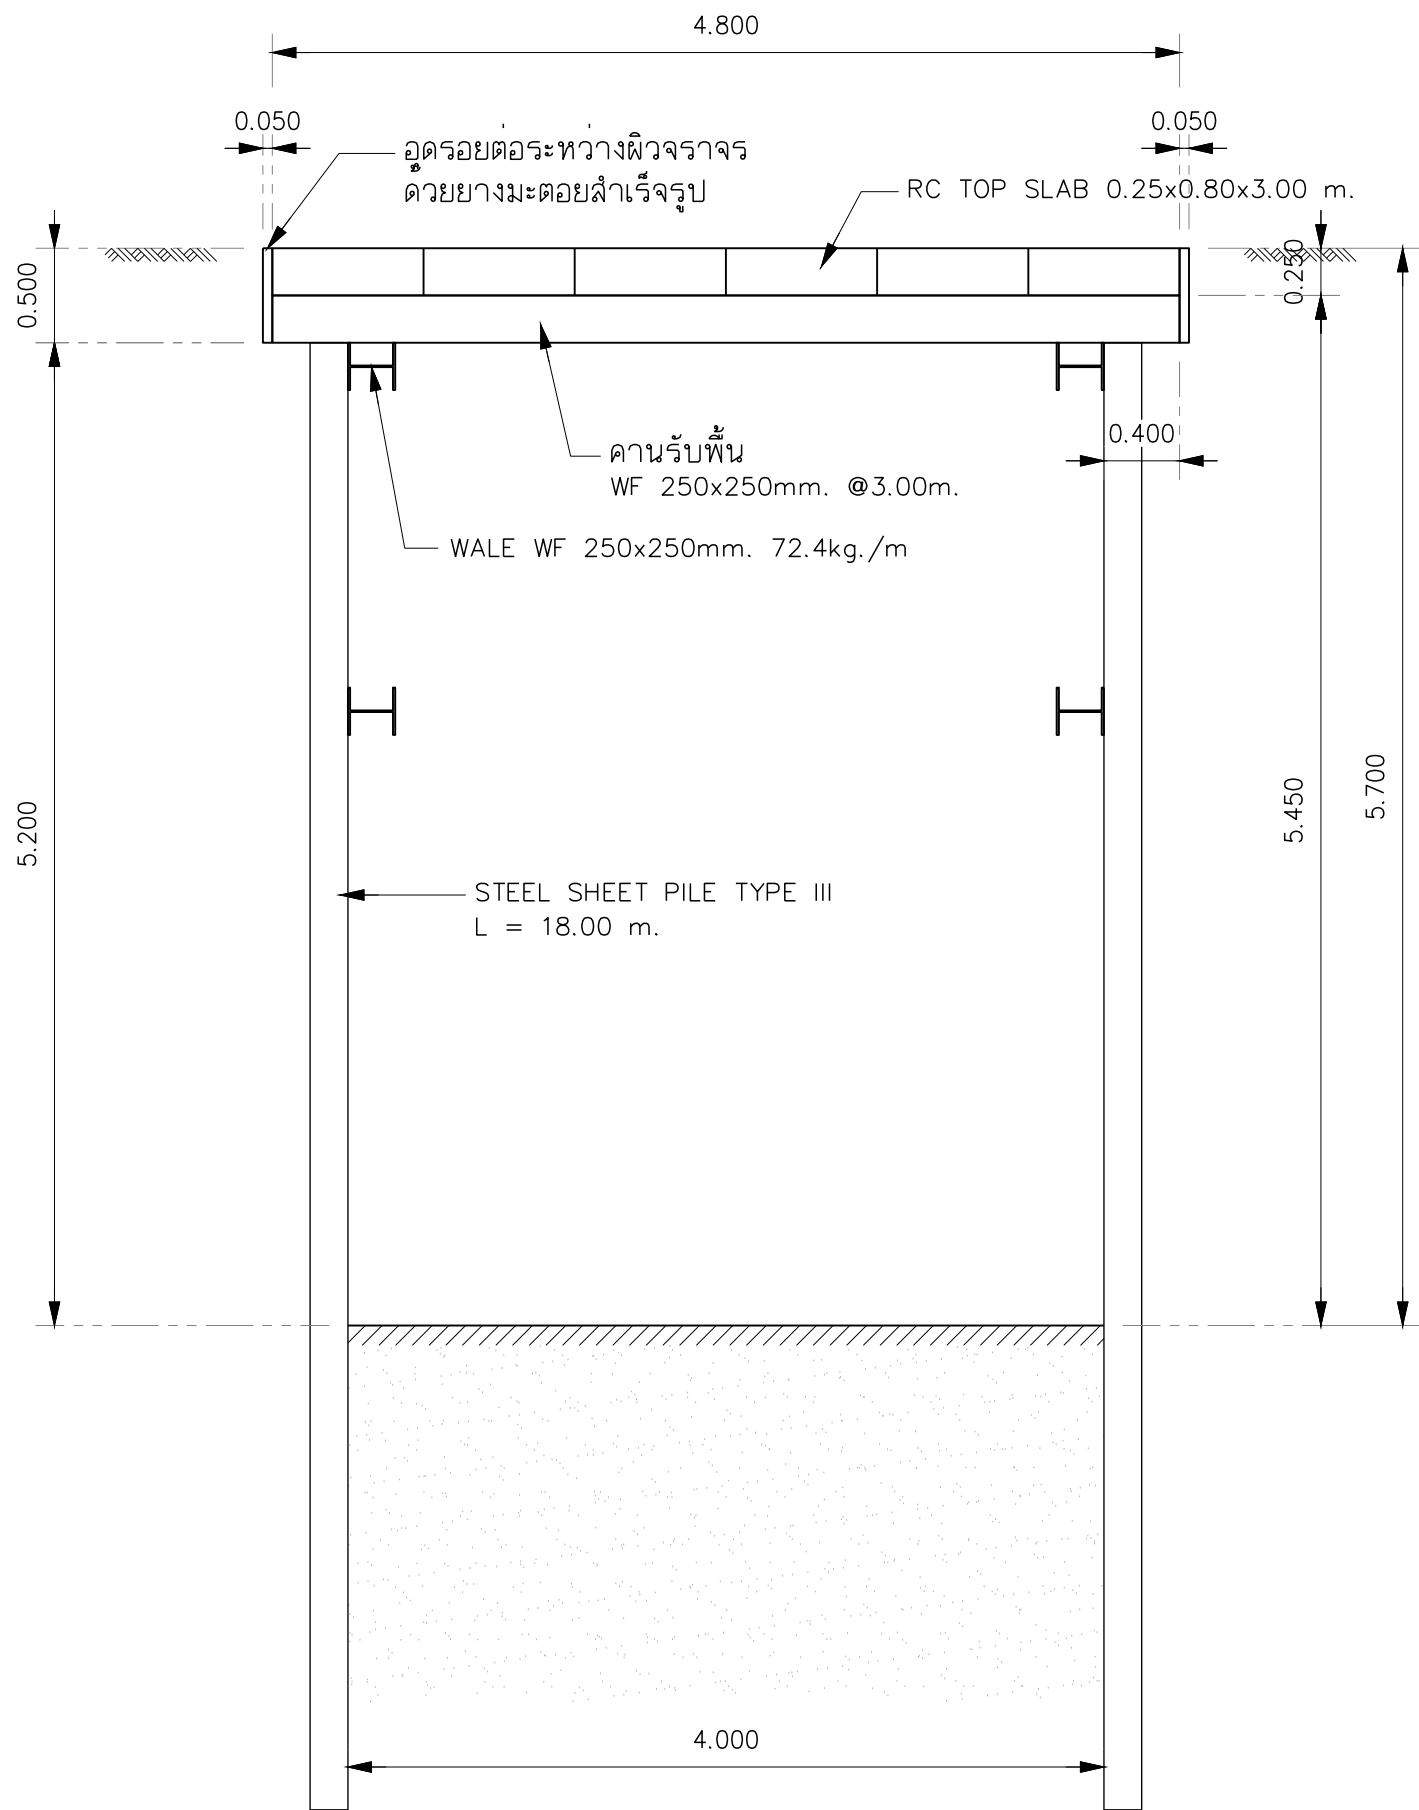

รูปตัด A - A
NOT TO SCALE

REV. NO.	DESCRIPTION	ENGINEER CHECKED DATE	DOH CHECKED DATE	KINGDOM OF THAILAND MINISTRY OF TRANSPORT DEPARTMENT OF HIGHWAYS	โครงการศึกษาการแก้ไขปัญหาท่วม บนทางหลวงหมายเลข 304 (แจ้งวัฒนะ) STEEL SHEET PILE OPEN CUT FLOODWAY ระดับหลัง BOX CULVERT (3.00 m. - 3.90 m.) 1/2	TEAM GROUP บริษัท ทีม คอนซัลติ้ง เอนจิเนียริง แอนด์ แมเนจเม้นท์ จำกัด (มหาชน) บริษัท คาวลักษ์ คอมมูนิเคชั่นส์ จำกัด บริษัท วิศวกรรมธรณีและฐานราก จำกัด	SUBMITTED BY พลวิรัตน์ คงสุน (PROJECT MANAGER) DATE : DD/MM/YY	CIVIL ENGINEER : อภิสิทธิ์ หนูทอง ภย.62474 CIVIL ENGINEER : อลงกต ศิริภัทรเศรษฐ์ ภย.65771 CIVIL ENGINEER : สุทธิพงษ์ สกุลดี ภย.22709 MECHANICAL ENGINEER : ธาดา อุทัยศรีวิบูลย์ ภก.34931 MECHANICAL ENGINEER : นันทิยา บริบูรณ์ สก.2293	ARCHITECT : วิโรจน์ ประทุมมาศ ภ-80.11908 ELECTRICAL ENGINEER : ณัฐวุฒิ สิงห์ศิริ ภพ.14069 ELECTRICAL ENGINEER : วิรัตน์ พริกสุด สพท.5105 DRAWN : สุนันทา ไชยบุตร CHECKED : นายธีรพล วรธนกิจเจริญ สย.7934	DATE : JUL 2018 DWG. No. CWT-STD-04	SCALE NTS. SHEET No. 98
----------	-------------	-----------------------------	------------------------	--	--	--	--	---	--	--	----------------------------