



DESIGN	/	/
DRAFT	/	/
CHECKED	/	/

FIELD BOOK NO.	ALIGNMENT
PROFILE	


SURVEY	/	/
DRAWN	/	/
CHECKED	/	/

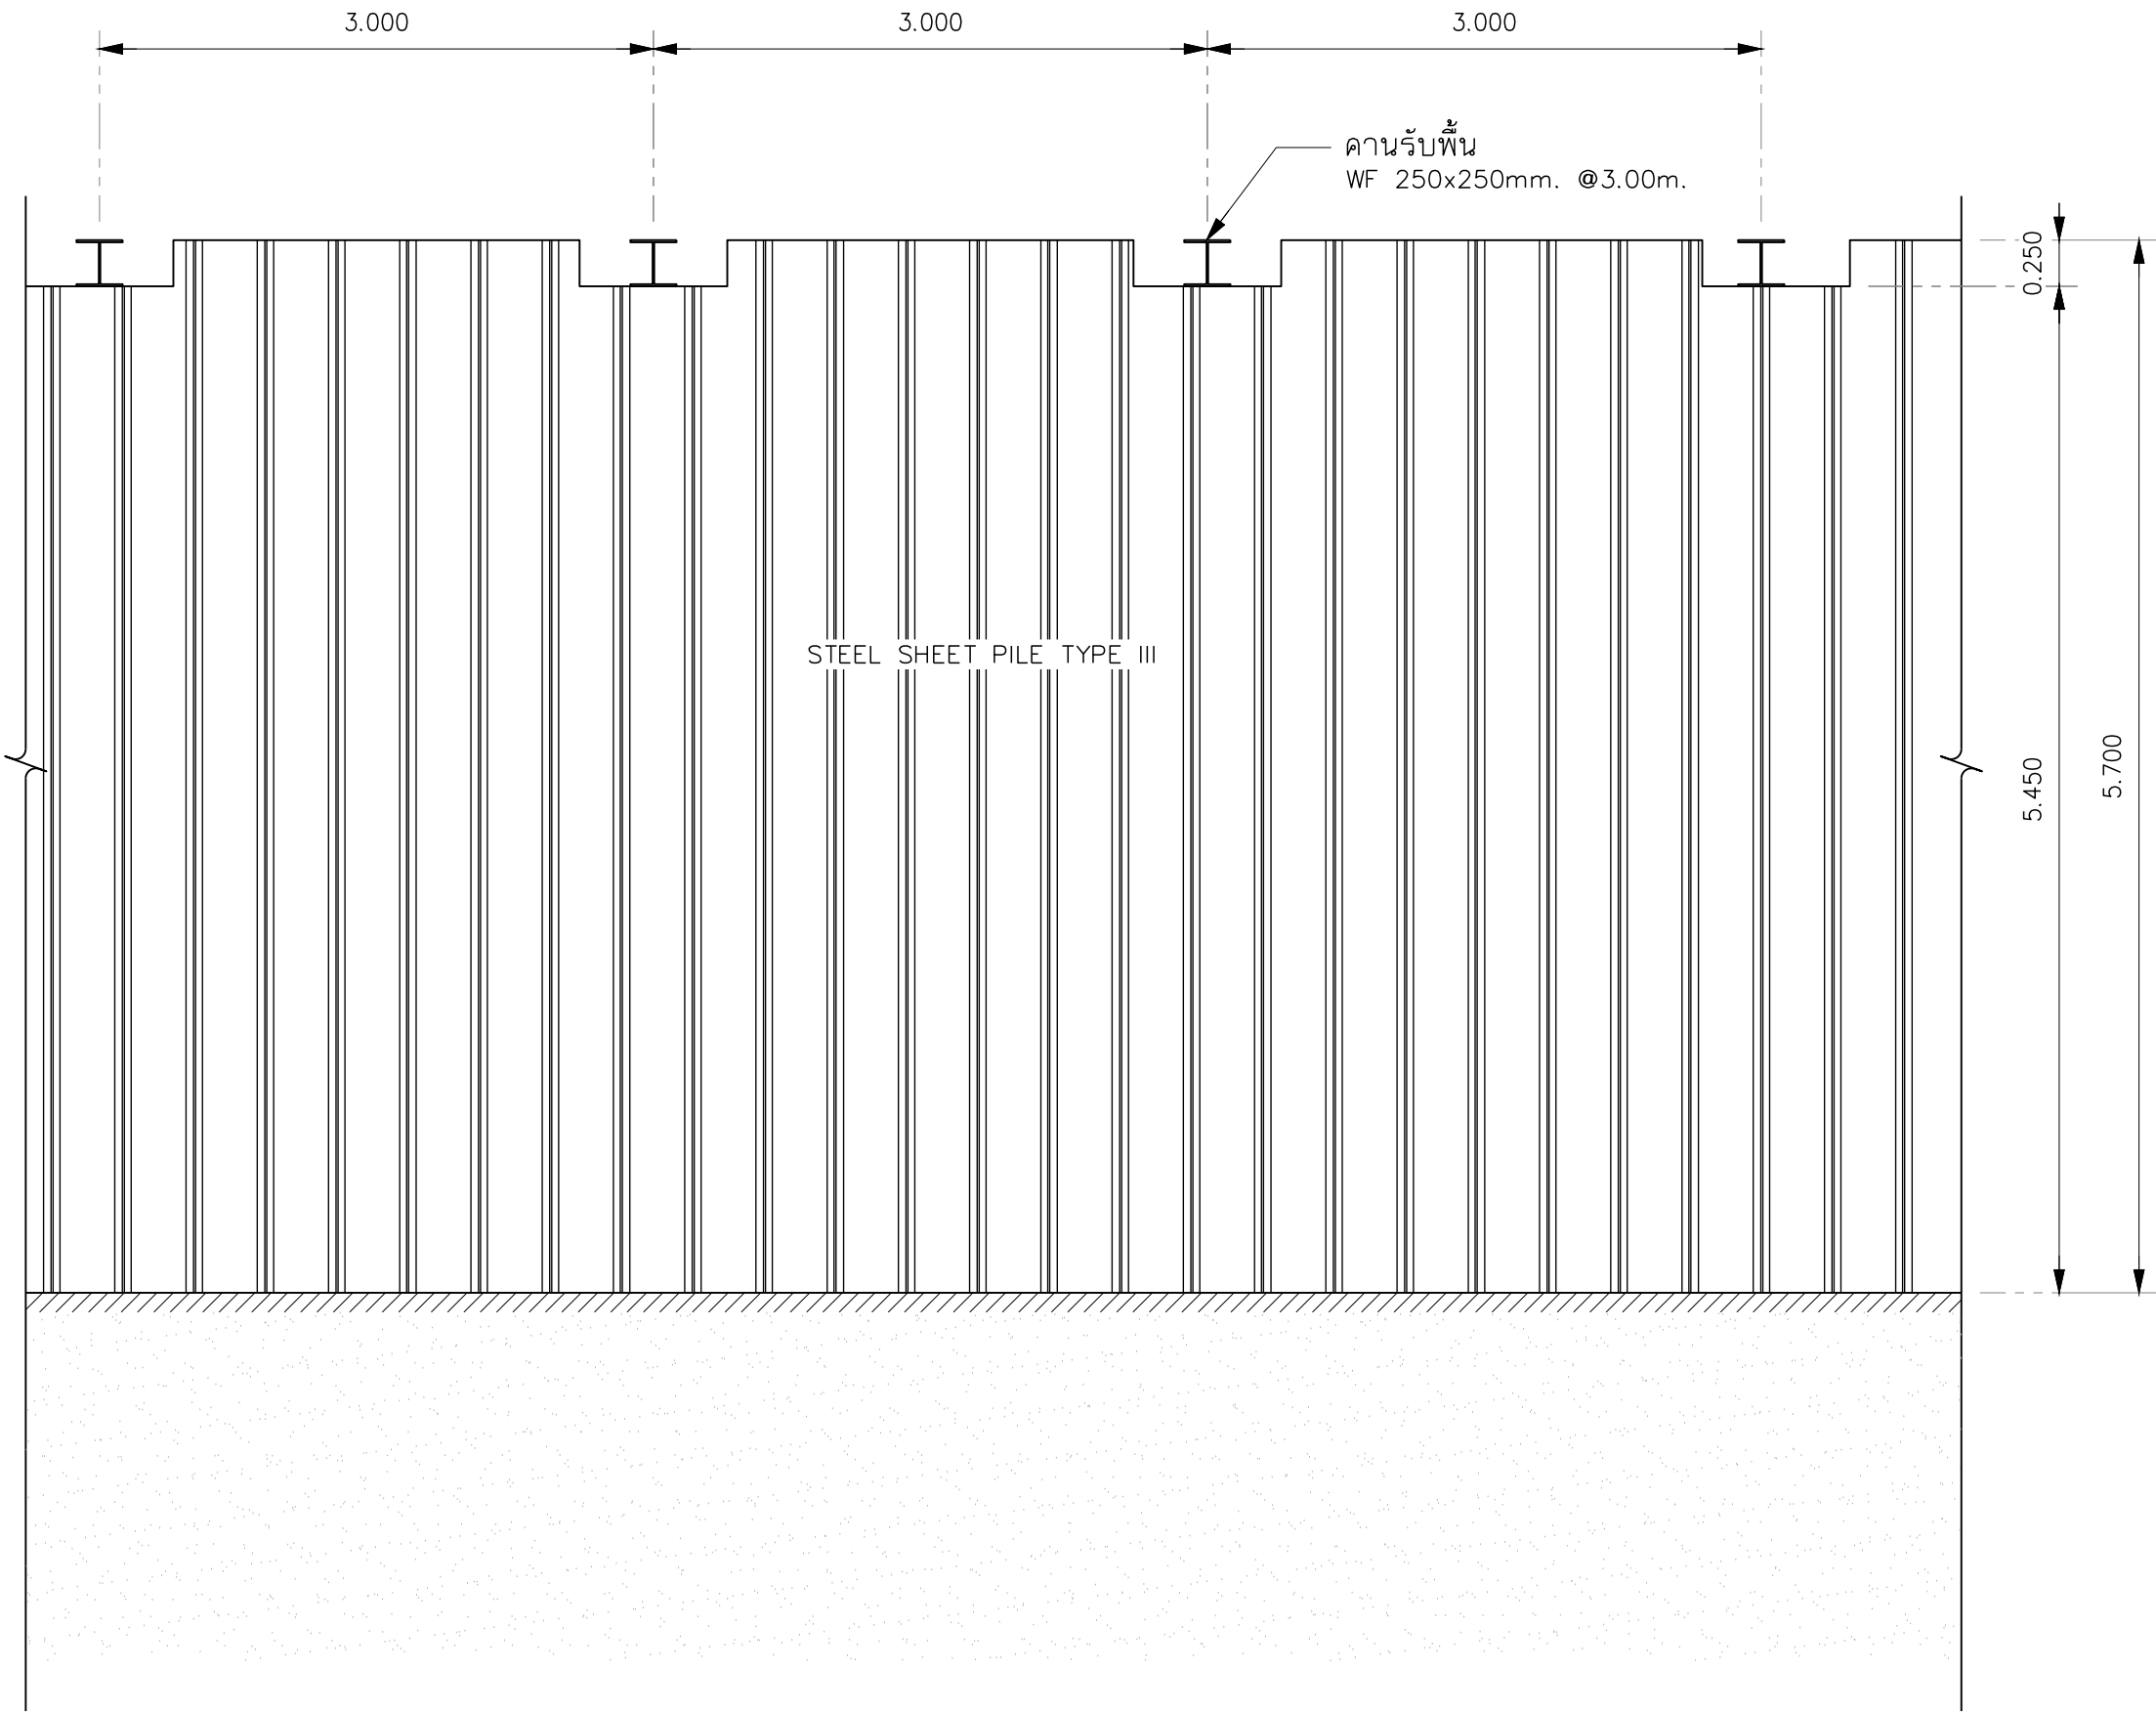


รูปตัดแสดงการวางคานรับพื้น
NOT TO SCALE

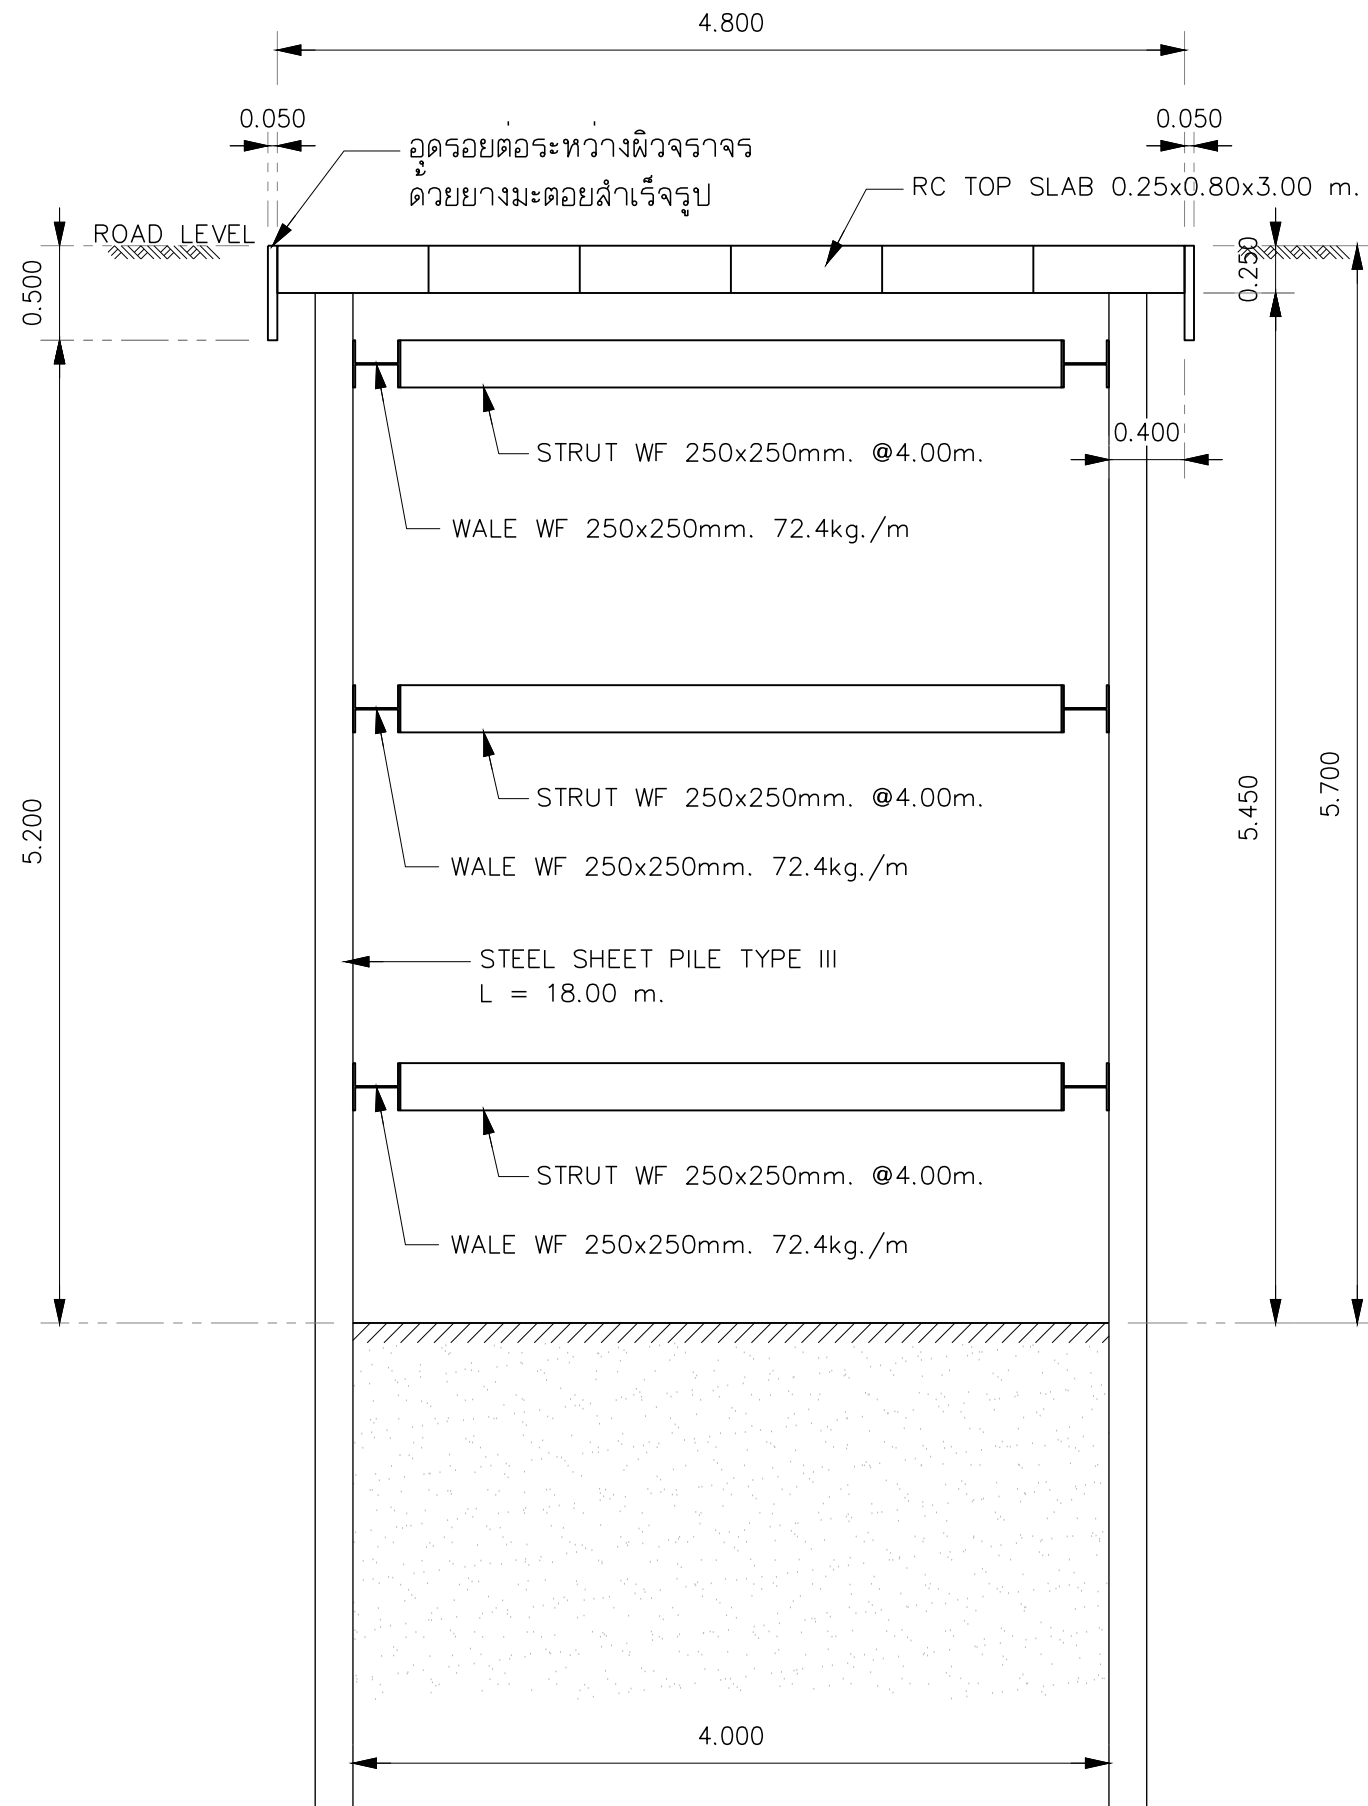


รูปตัด B - B
NOT TO SCALE

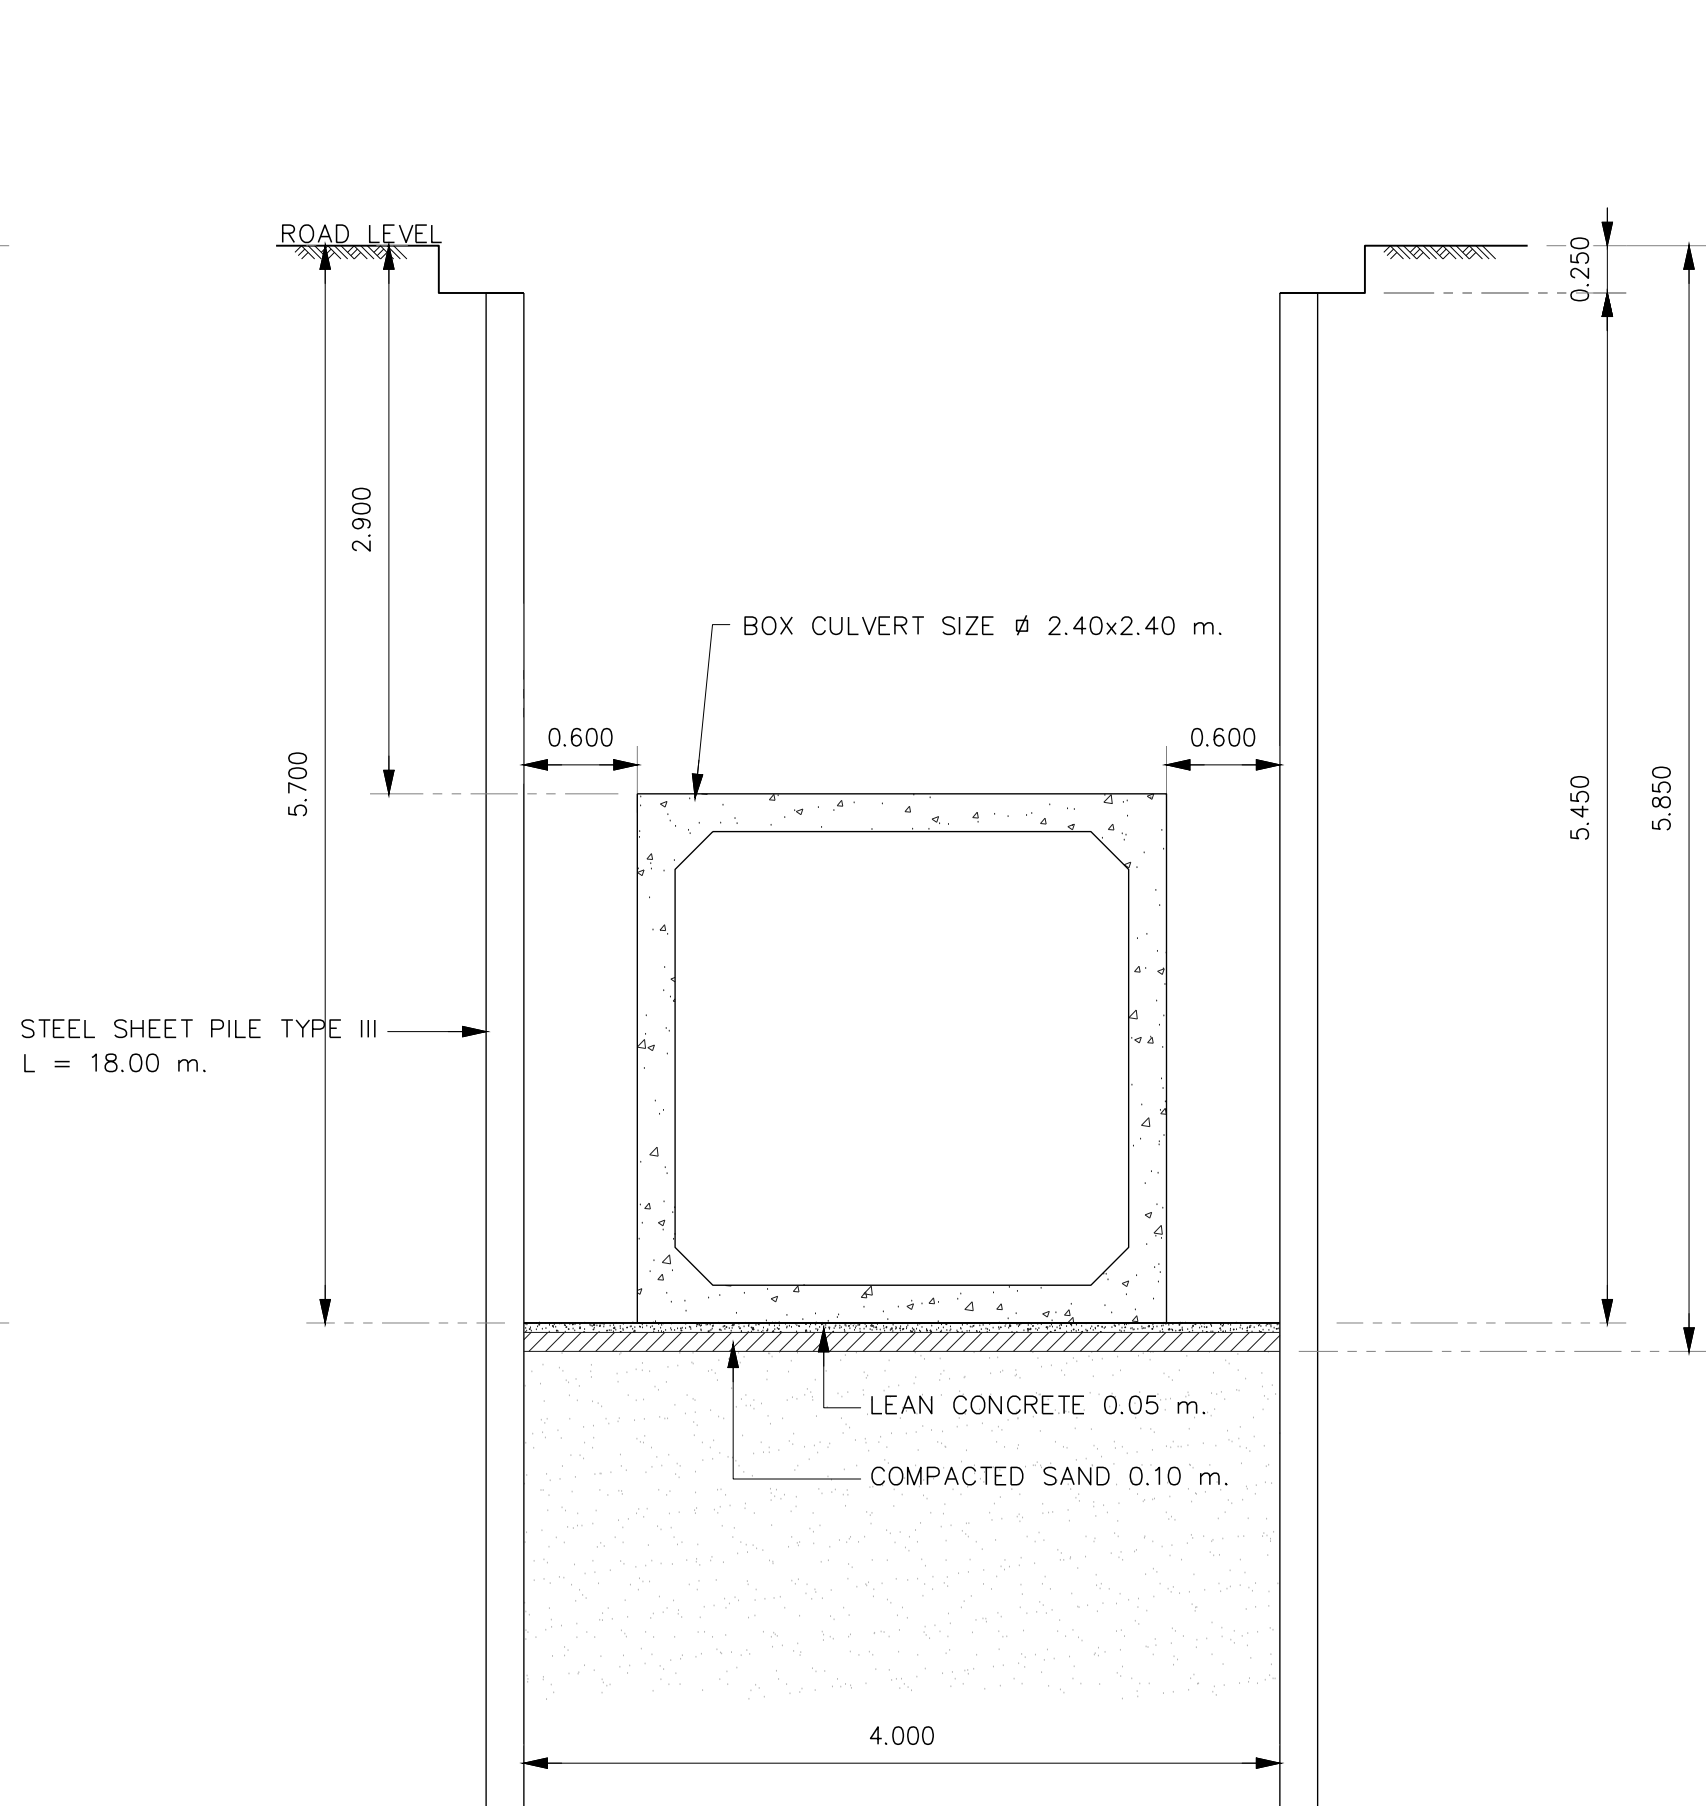

แสดงแนวท่อระบายน้ำที่ระดับ -1.90 ม.
NOT TO SCALE

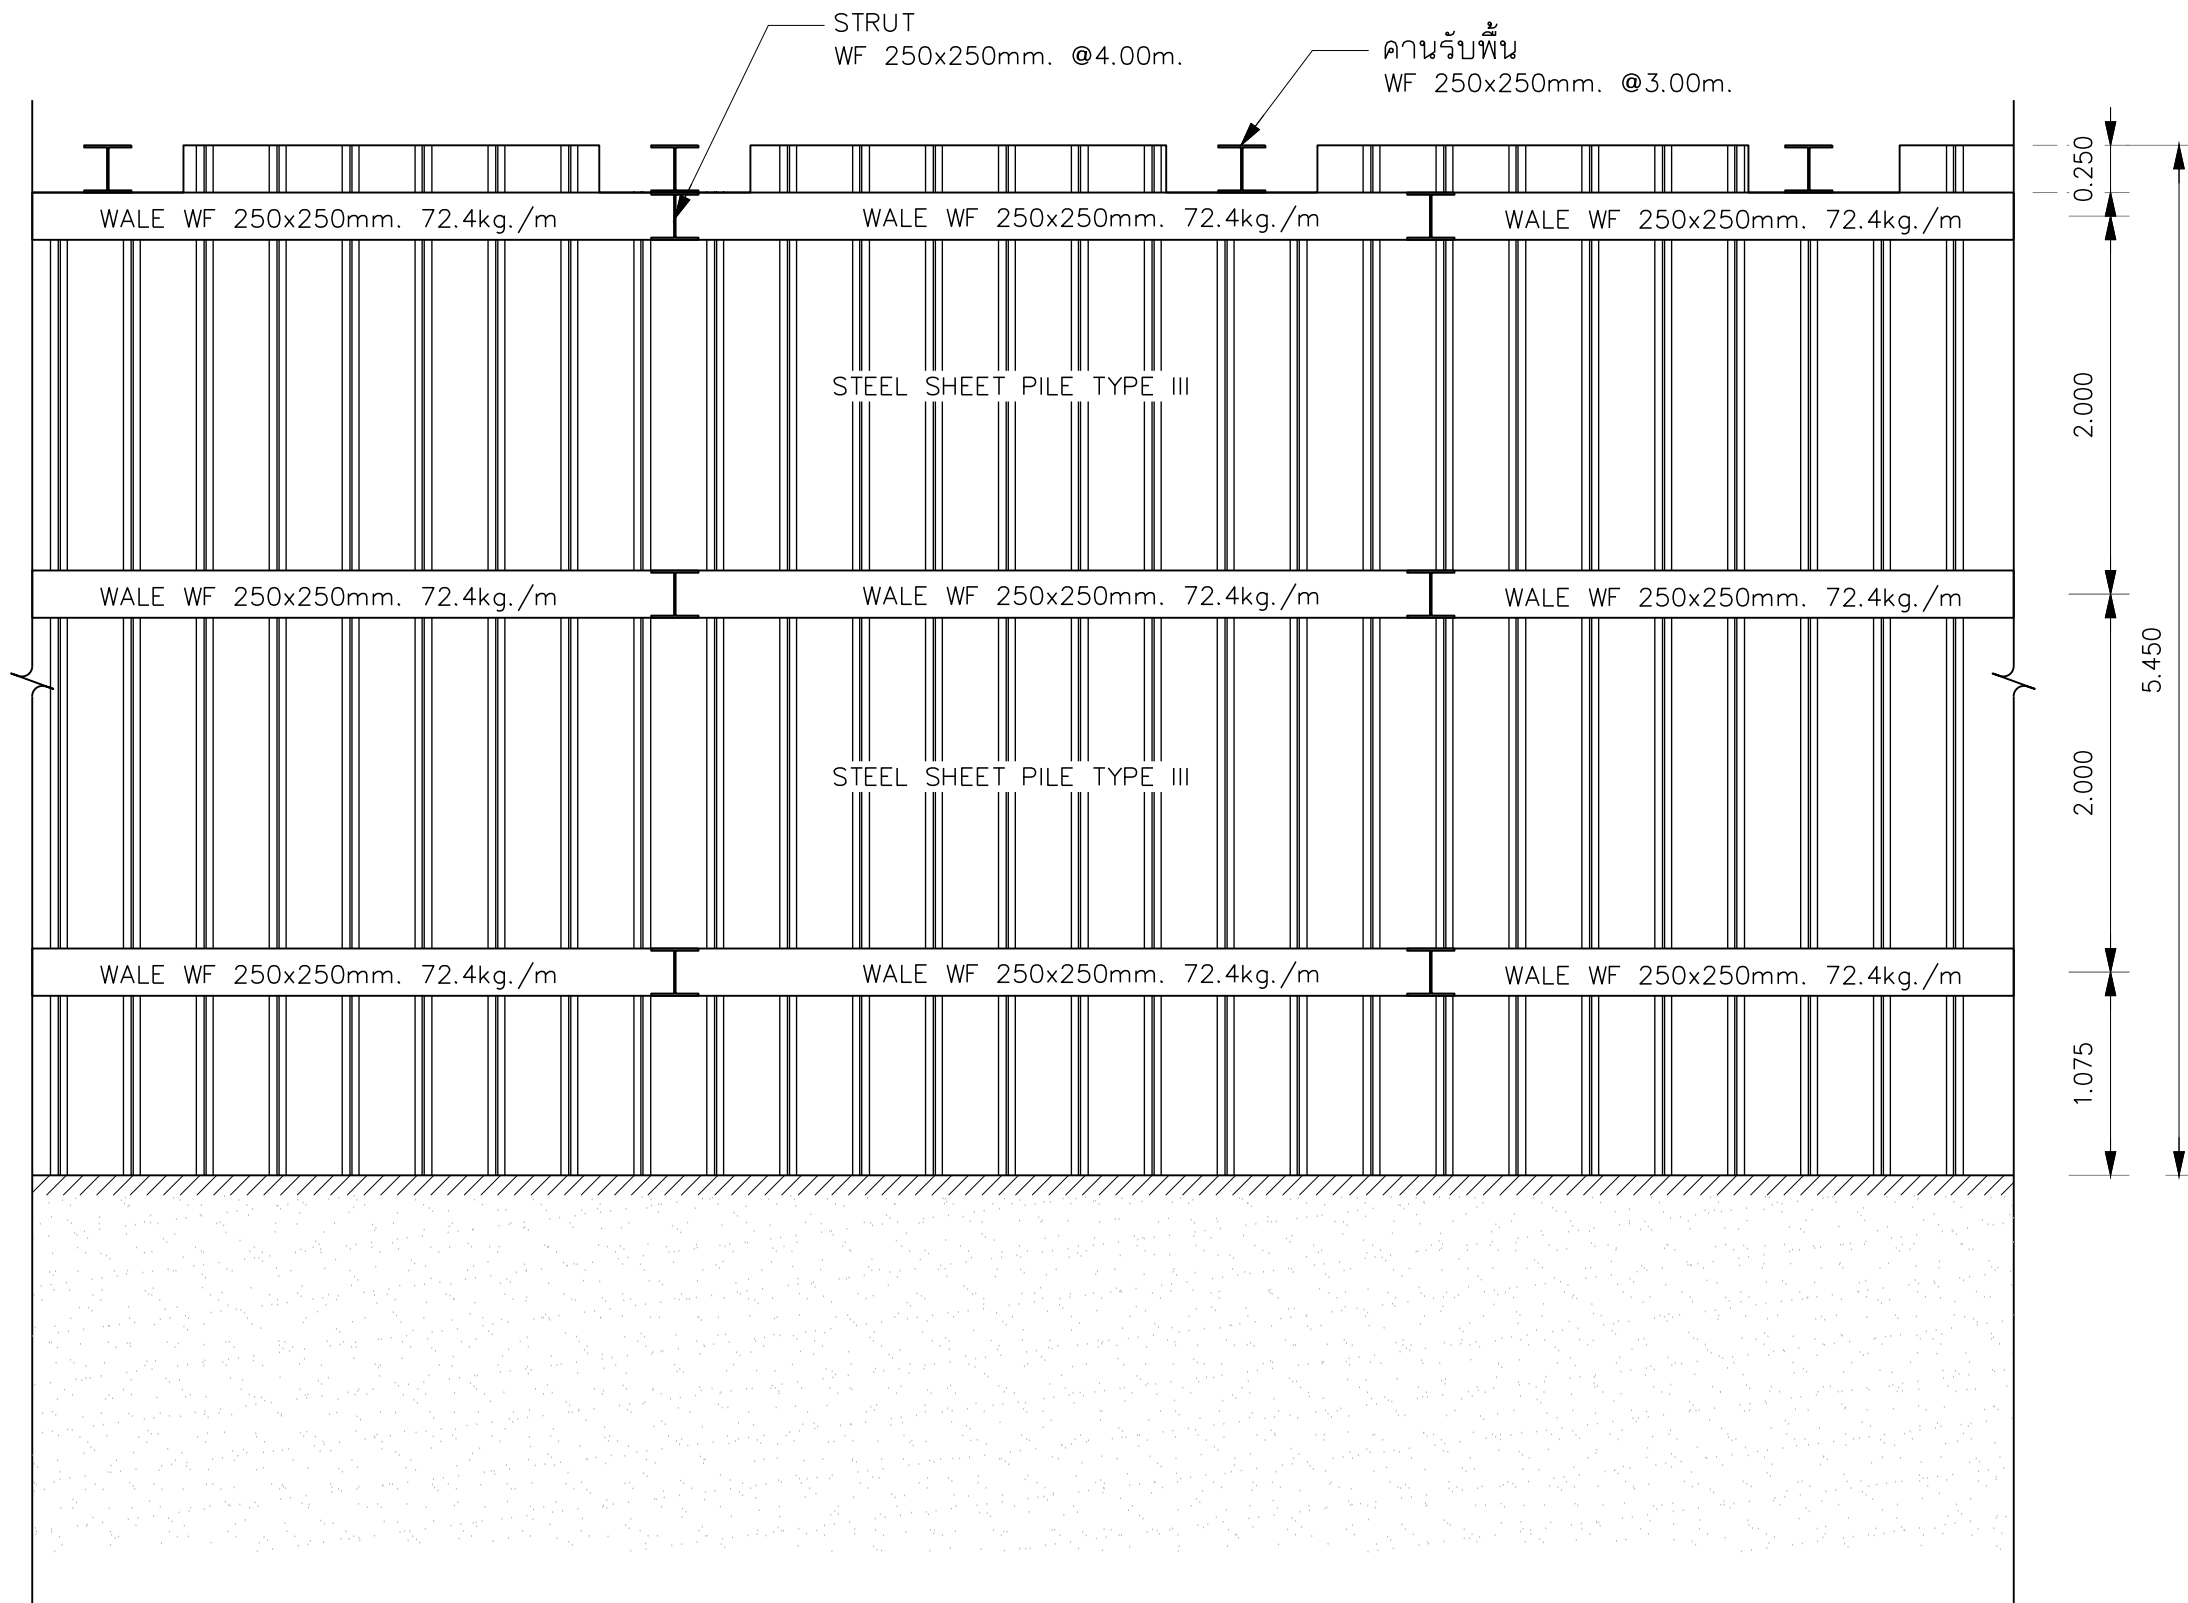

รูปตัดแสดง STRUT , WALE และคานรับพื้น
NOT TO SCALE

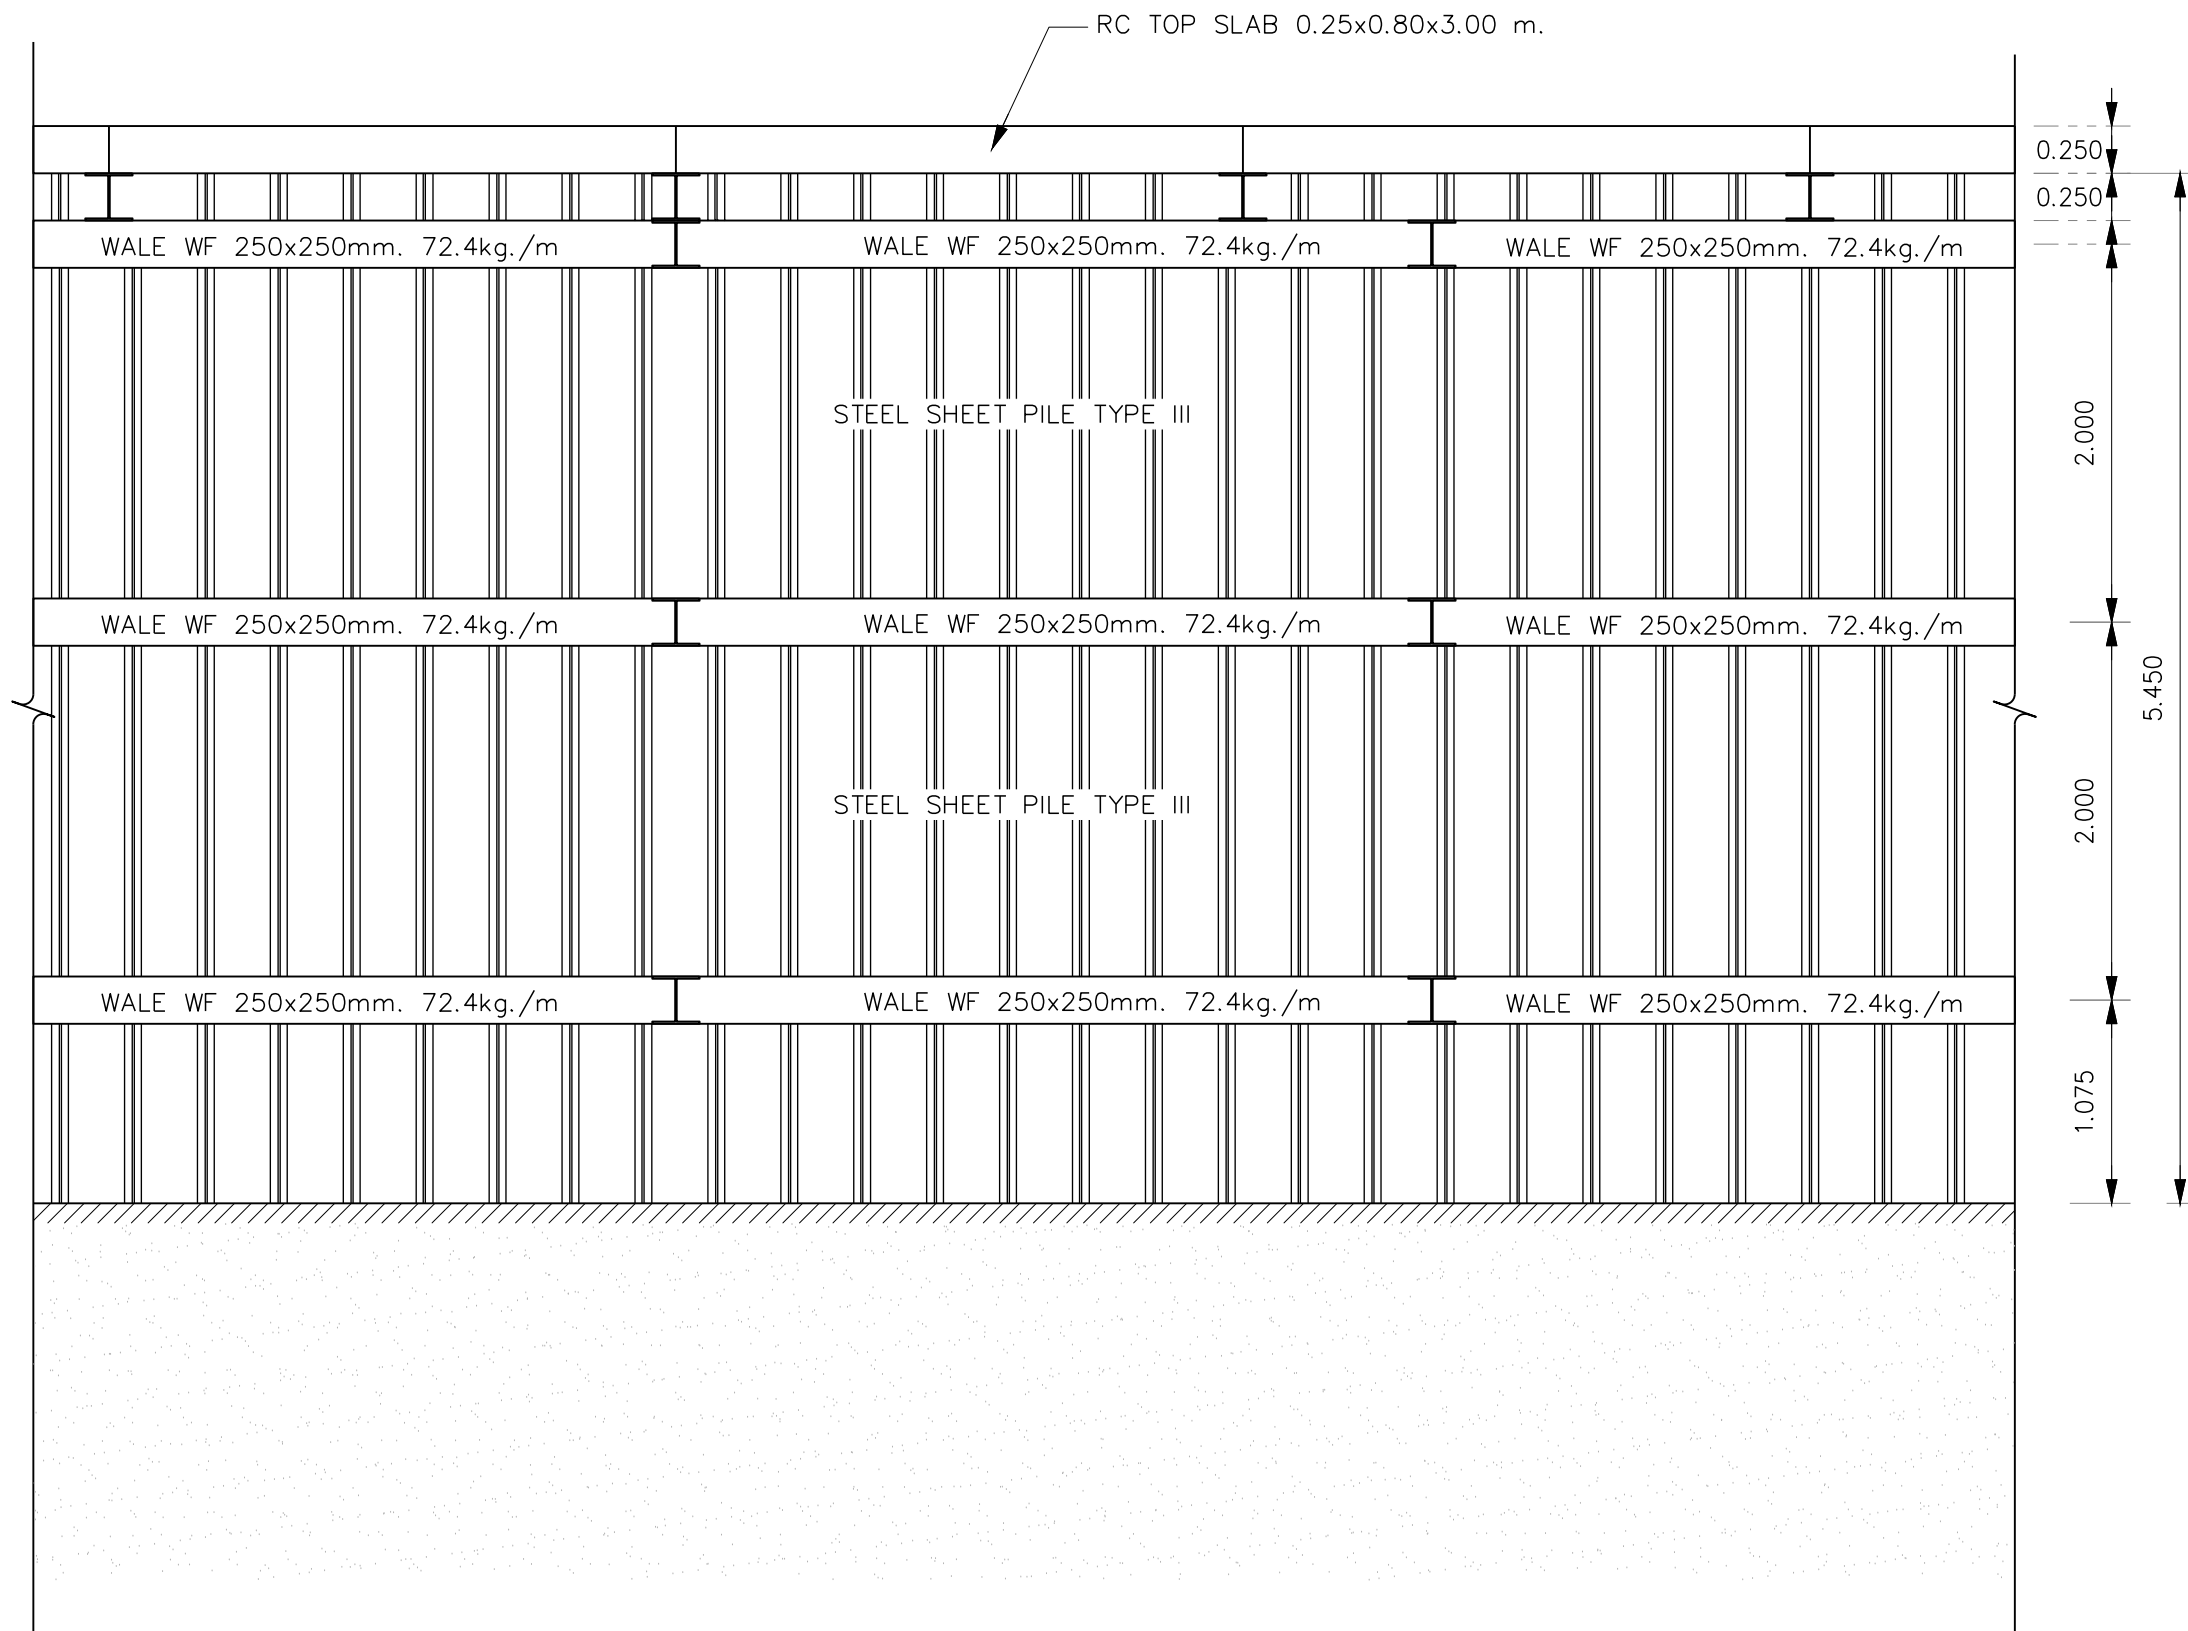

รูปตัดแสดงการวางพื้น
NOT TO SCALE

REV. NO.	DESCRIPTION	ENGINEER CHECKED DATE	DOH CHECKED DATE	KINGDOM OF THAILAND MINISTRY OF TRANSPORT DEPARTMENT OF HIGHWAYS	โครงการศึกษาการแก้ไขปัญหาท่วม บนทางหลวงหมายเลข 304 (แจ้งวัฒนะ) STEEL SHEET PILE OPEN CUT FLOODWAY ระดับหลัง BOX CULVERT (3.00 m. - 3.90 m.) 2/2	TEAM GROUP บริษัท ทีม คอนซัลติ้ง เอนจิเนียริง แอนด์ แมเนจเม้นท์ จำกัด (มหาชน) บริษัท ดาวฤกษ์ คอมมูนิเคชั่นส์ จำกัด บริษัท วิศวกรรมาธิและฐานราก จำกัด	SUBMITTED BY พลริตต์ คงสุน (PROJECT MANAGER) DATE : DD/MM/YY	CIVIL ENGINEER : อธิพัฒน์ หนูทอง ภย.62474 CIVIL ENGINEER : อลงกต ศิริภัทรเศรษฐ์ ภย.65771 CIVIL ENGINEER : สุทธิพงษ์ สกุลดี ภย.22709 MECHANICAL ENGINEER : ธาดา อุทัยศรีวิฑูรย์ ภก.34931 MECHANICAL ENGINEER : บัณฑิต บริบูรณ์ สก.2293	ARCHITECT : วิโรจน์ ประทุมมาศ ภ-80.11908 ELECTRICAL ENGINEER : ณัฐวุฒิ สังข์ศิริ ภพท.14069 ELECTRICAL ENGINEER : วิรัตน์ พริกสุด สพท.5105 DRAWN : สุนันทา ไชยบุตร CHECKED : นายธีรวิทย์ วรธนกิจโรจน์ สด.7934	DATE : JUL 2018	SCALE NTS.
										DWG. No. CWT-STD-05	SHEET No. 99