



DESIGN	/	/
DRAFT	/	/
CHECKED	/	/

FIELD BOOK NO.	ALIGNMENT
PROFILE	


SURVEY	/	/
DRAWN	/	/
CHECKED	/	/

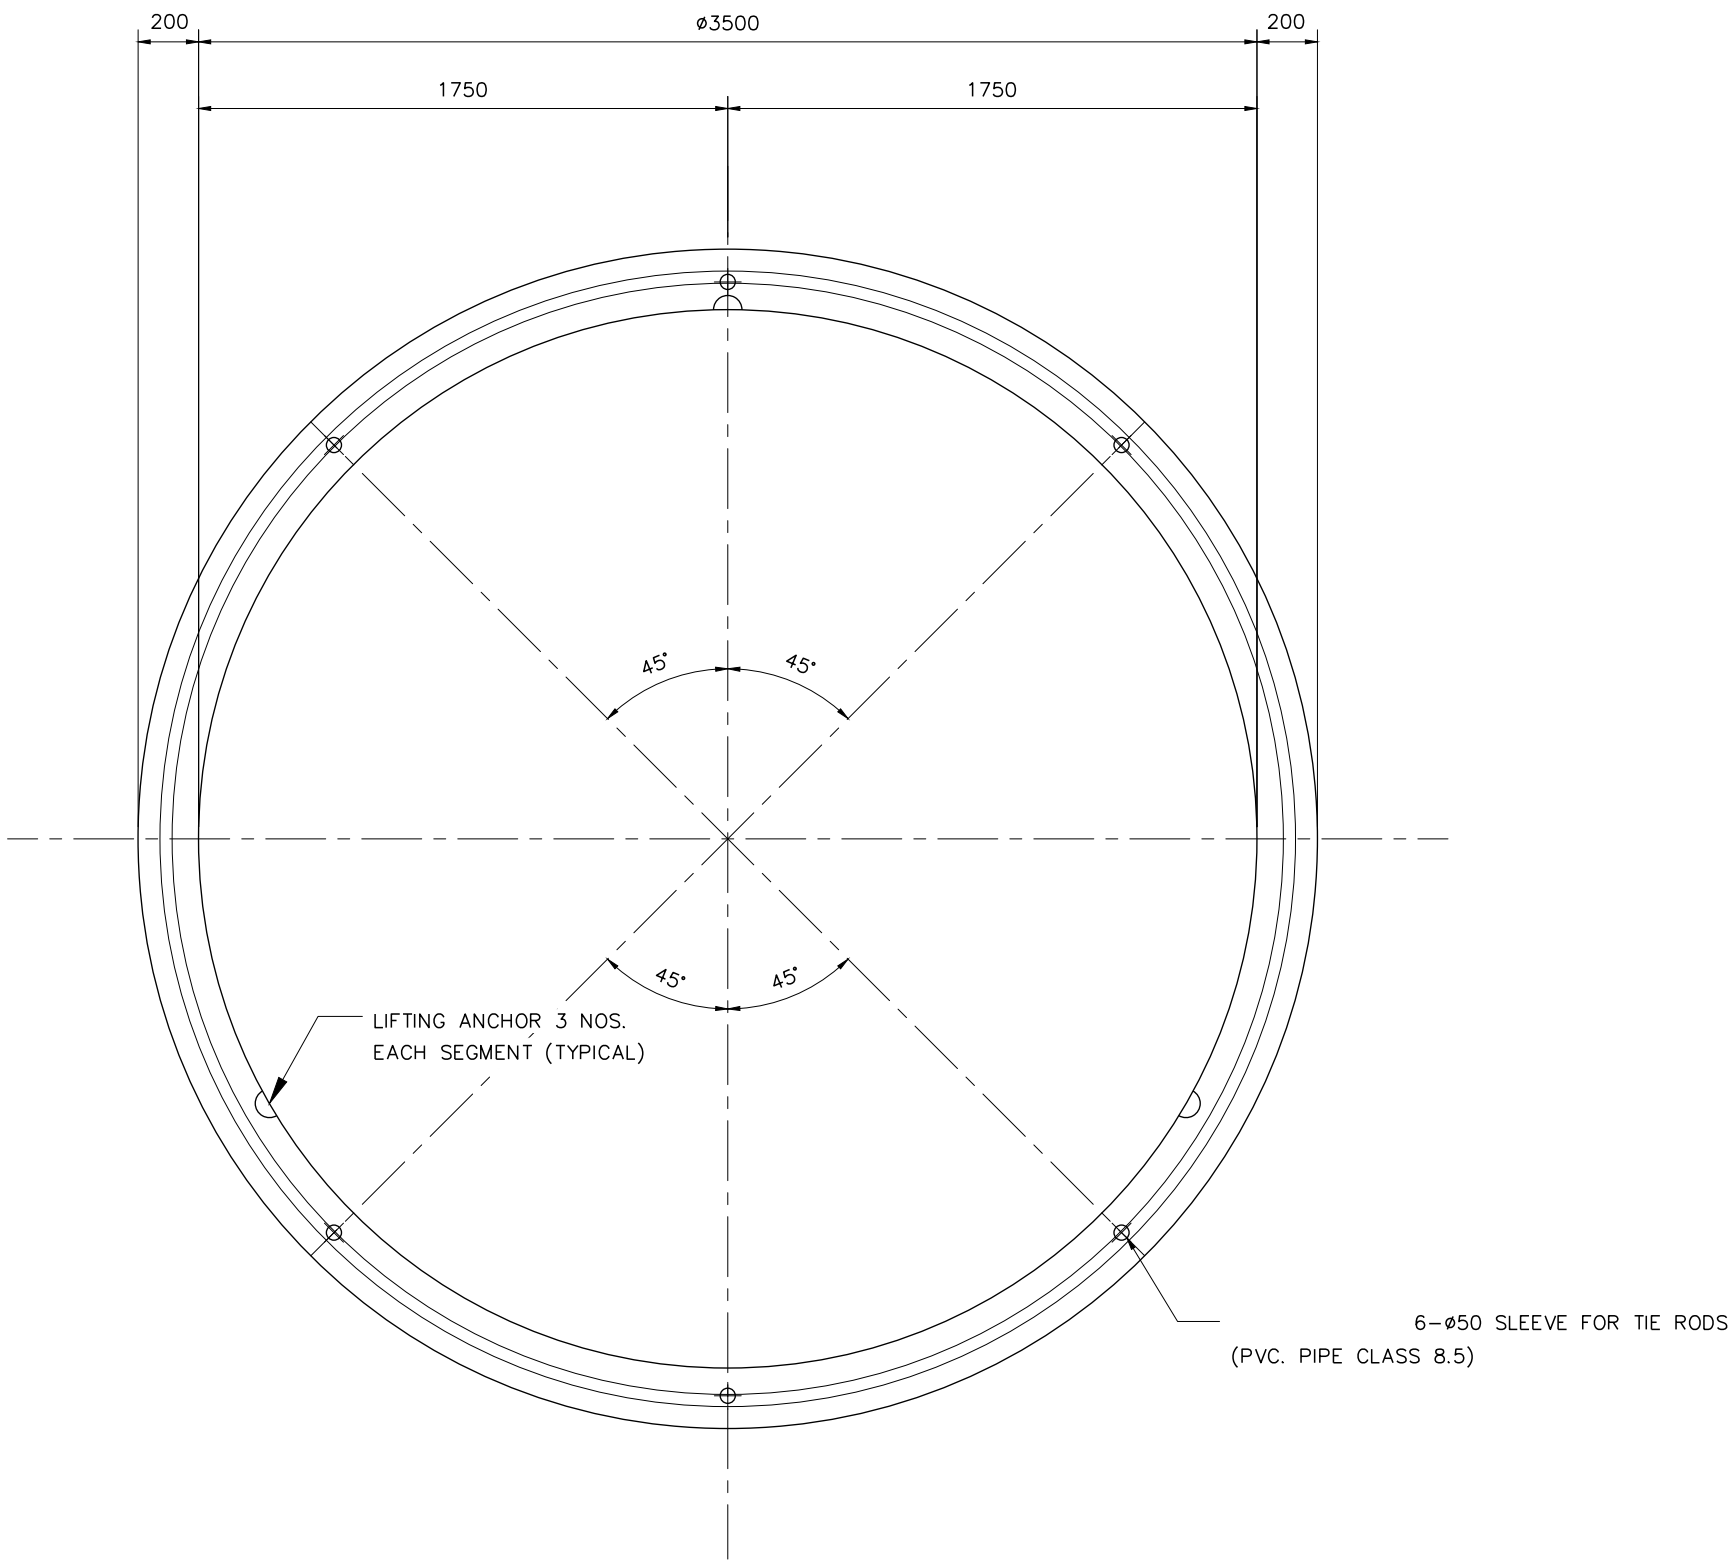


รูปแปลน
มาตราส่วน 1 : 25

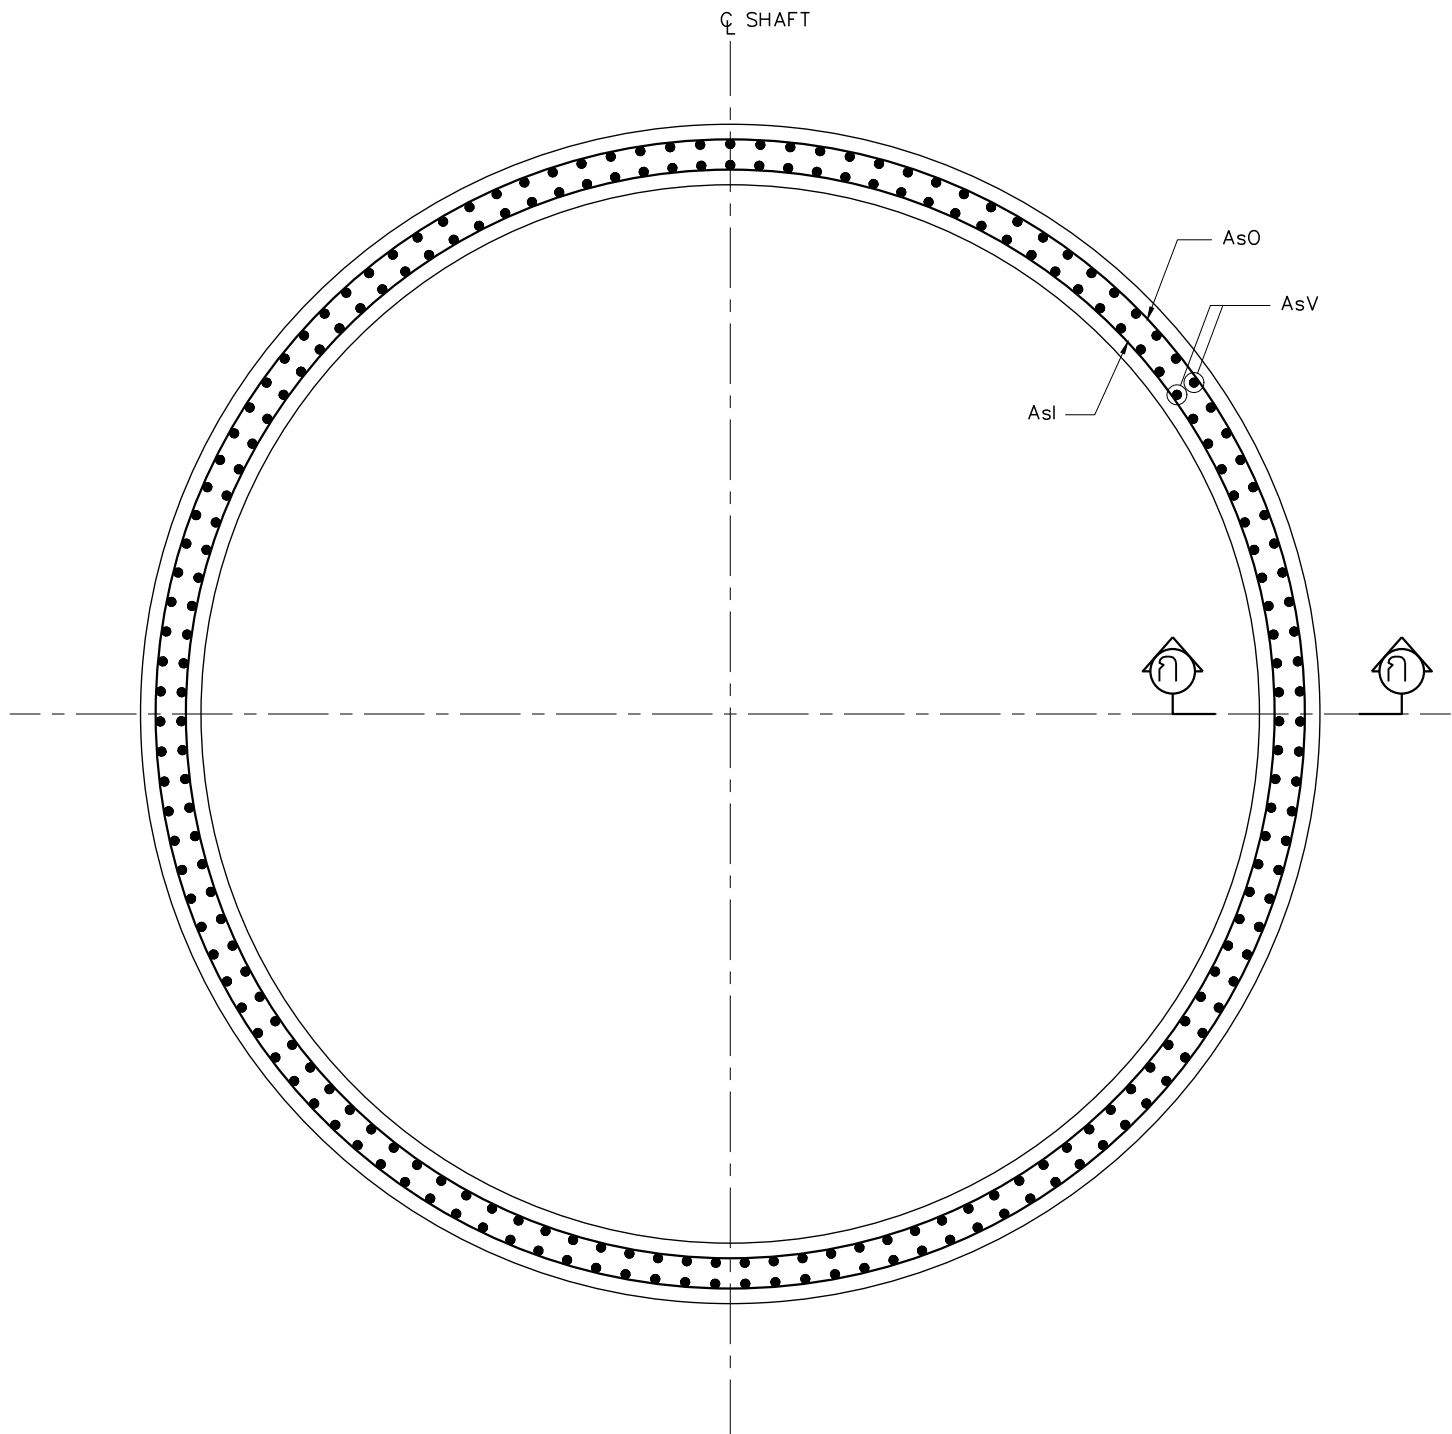


แปลนรูปตัด
มาตราส่วน 1 : 25

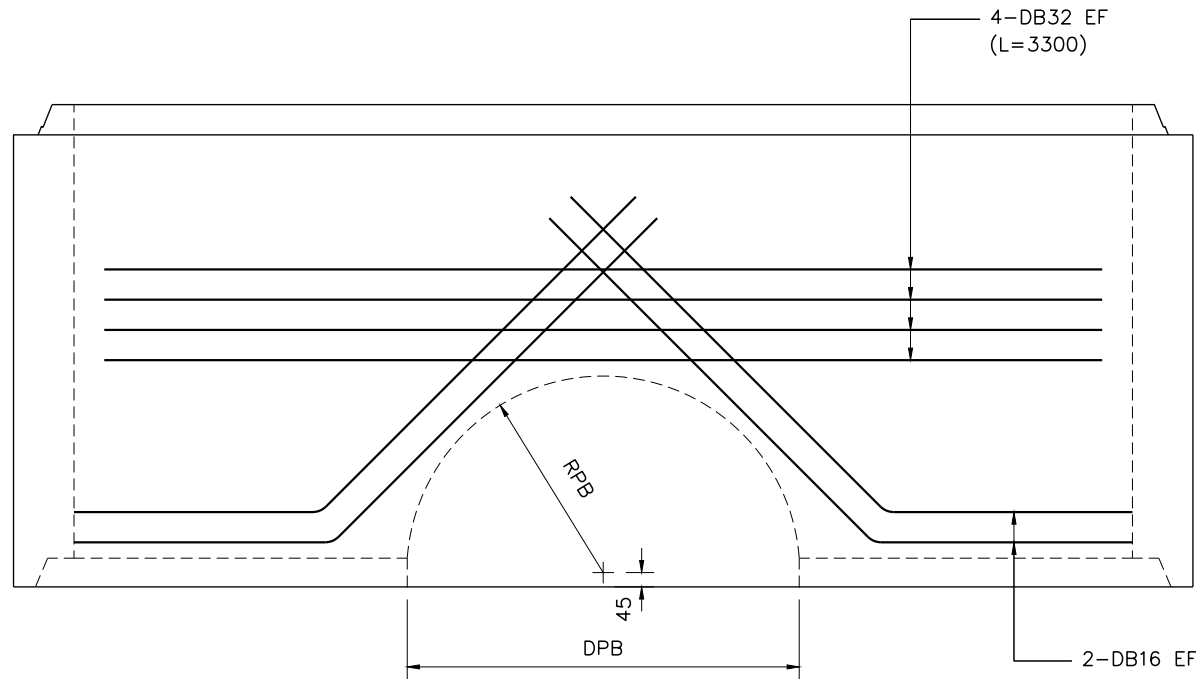


รูปเหล็กเสริมพิเศษ
มาตราส่วน 1 : 25

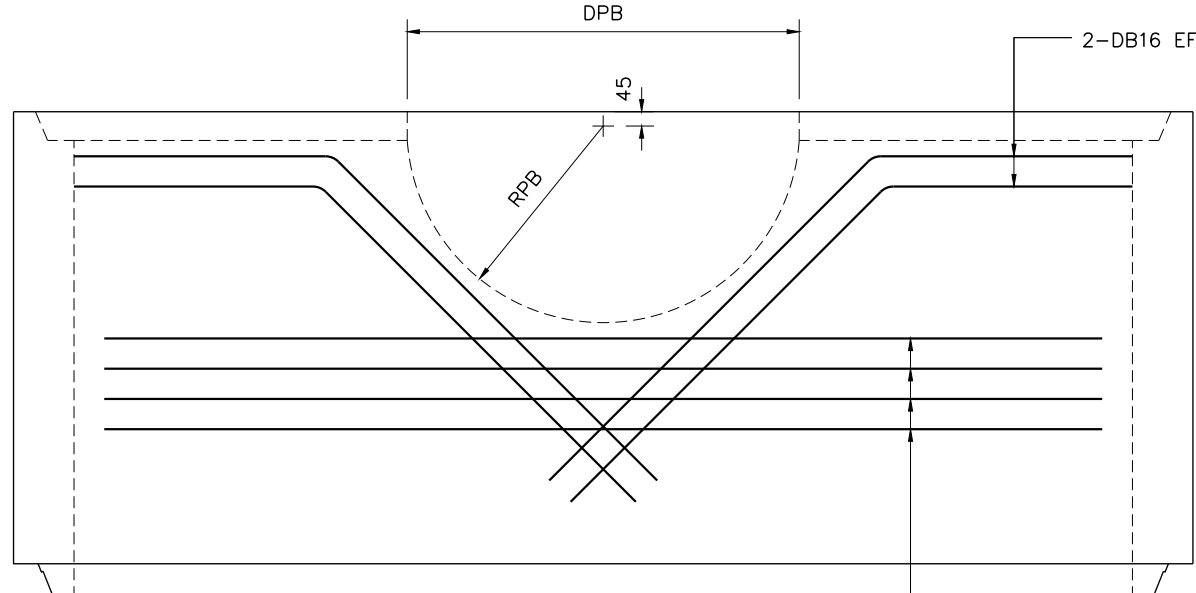


รูปเหล็กเสริมพิเศษ
มาตราส่วน 1 : 25

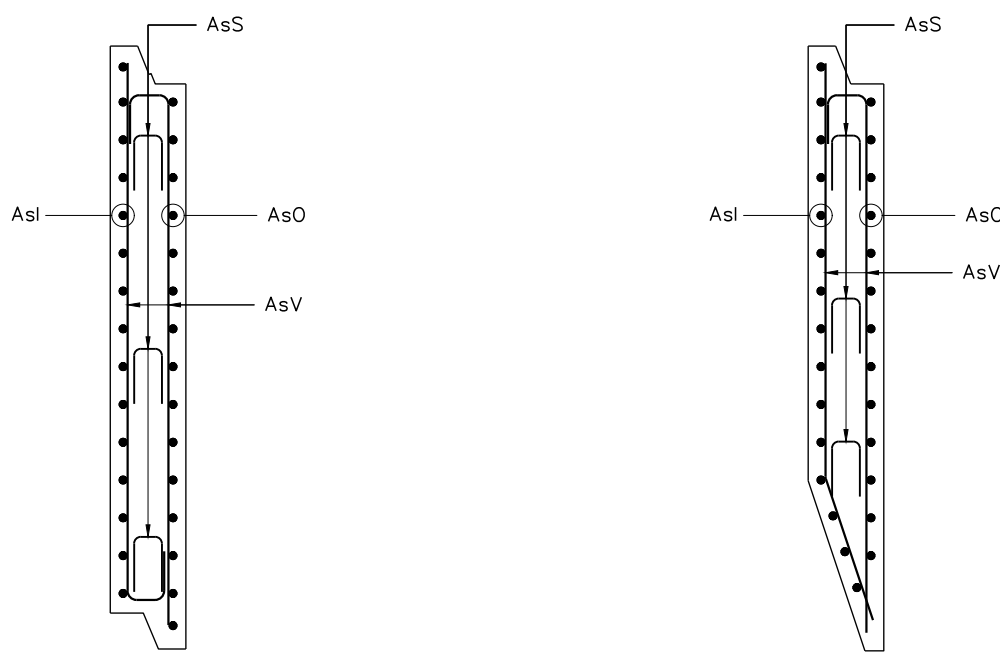


รูปตัด ก - ก
มาตราส่วน 1 : 20

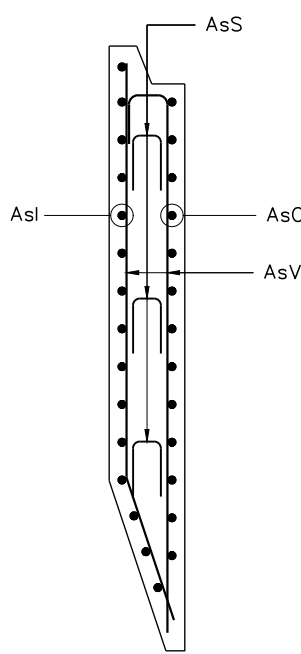


รูปตัด ก - ก
มาตราส่วน 1 : 20

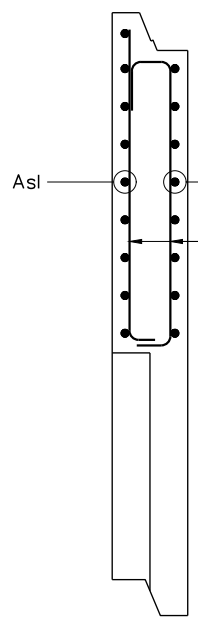


รูปตัดชิ้นส่วนประกอบ
10-35J-P2 & 8-35J-P2
มาตราส่วน 1 : 20
(AT BLOCKOUT)

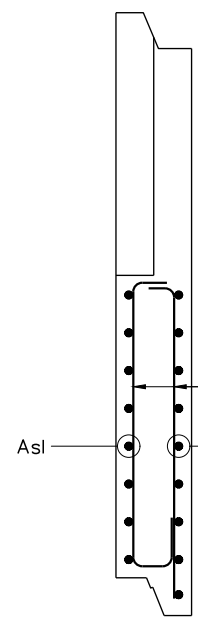

รูปตัดชิ้นส่วนประกอบ
10-35J-P1 & 8-35J-P1
มาตราส่วน 1 : 20
(AT BLOCKOUT)

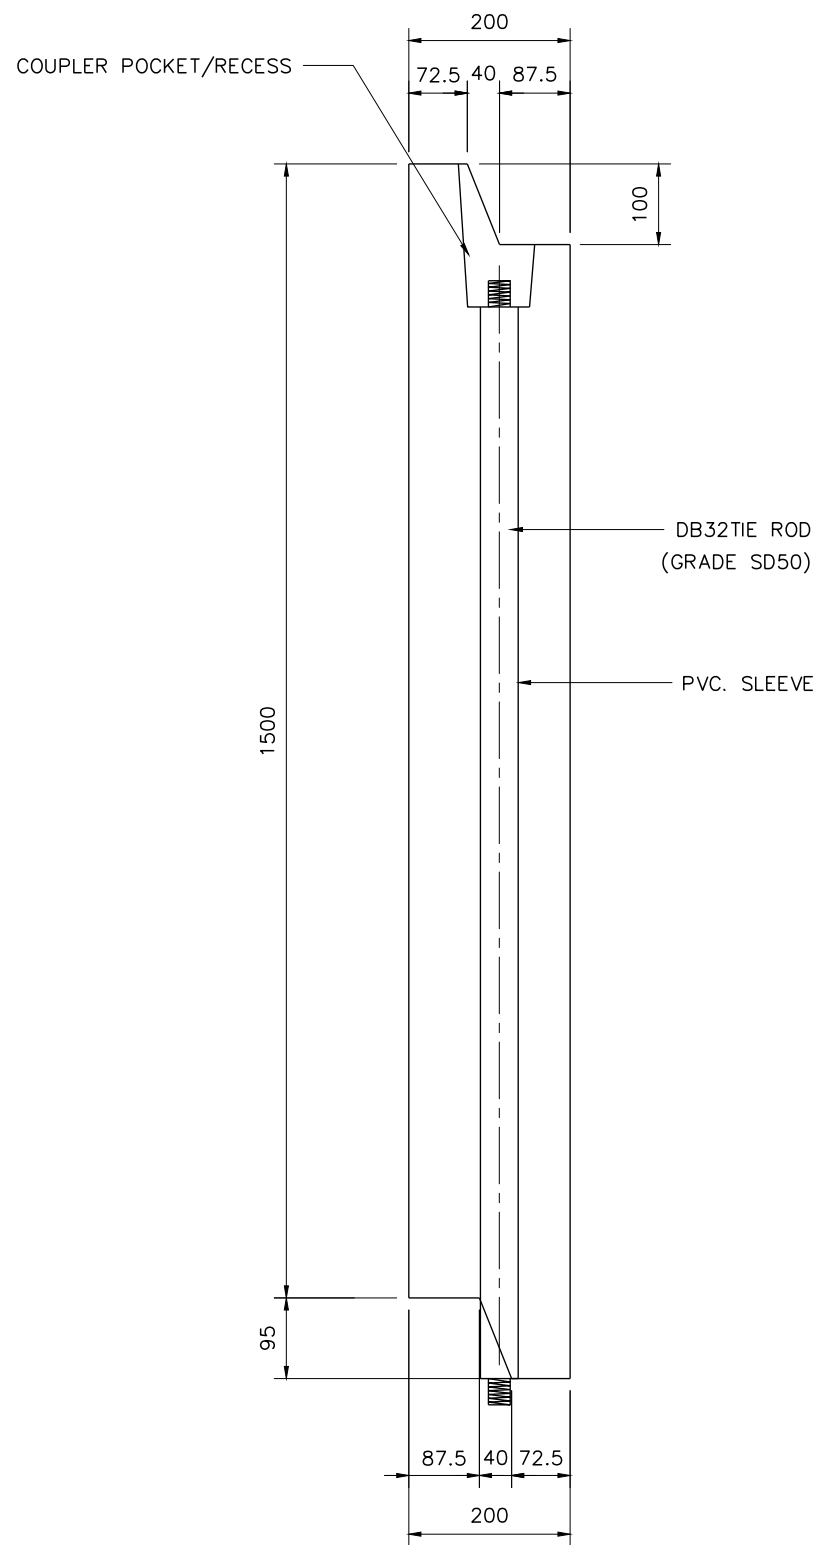

รูปตัดทั่วไป
มาตราส่วน 1 : 10

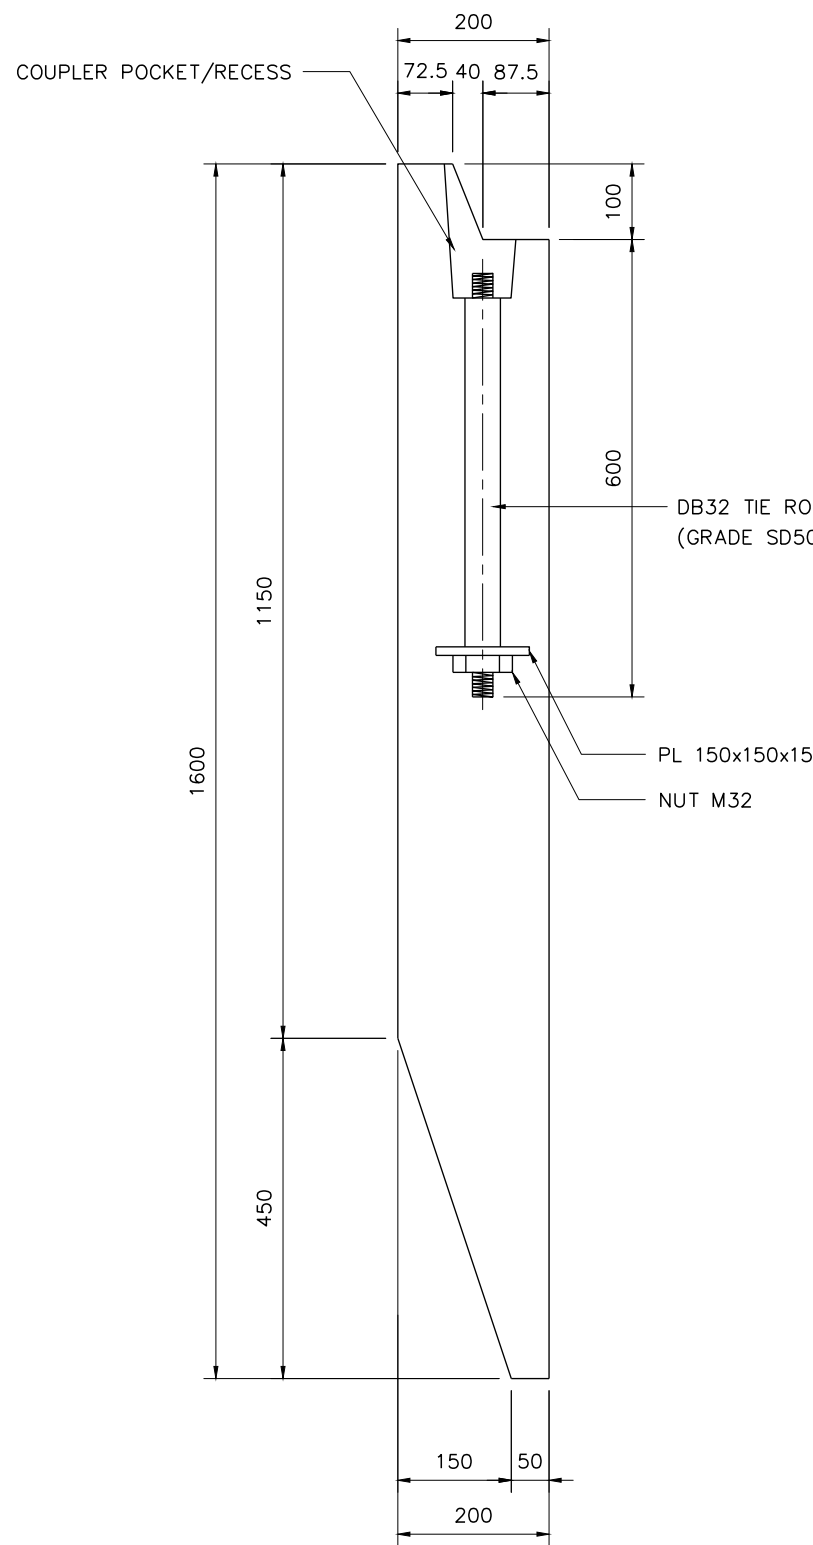

รูปตัดชิ้นส่วนปลวกด้านล่าง
มาตราส่วน 1 : 10

ตารางการเสริมเหล็ก PRECAST SEGMENT

ลำดับ	ชื่อ	ความสูง h	เหล็กเสริม				หมายเหตุ
			AsI	AsO	AsV	AsS	
1	10-35J-C & 8-35J-C	1500	DB10@250	DB10@150	DB10@300	-	
2	10-35J-B & 8-35J-B	1500	DB10@250	DB10@150	DB10@300	-	กรณีต้องการ
3	10-35J-P1 & 8-35J-P1	1500	DB20@100	DB28@115	DB25@150	R6@200	
4	10-35J-P2 & 8-35J-P2	1500	DB20@125	DB25@125	DB20@125	-	
5	10-35J-T1 & 8-35J-T1	1500	DB20@150	DB25@140	DB20@150	-	
6	10-35J-T2 & 8-35J-T2	1500	DB16@150	DB20@150	DB12@145	-	
7	10-35J-T3 & 8-35J-T3	1500	DB10@150	DB12@120	DB10@300	-	
8	10-35J-T4 & 8-35J-T4	1500	DB10@250	DB10@150	DB10@300	-	
9	10-35J-A & 8-35J-A	500	DB10@250	DB10@150	DB10@300	-	

รายละเอียด	ชนิดส่วนประกอบ	
	35J-P1 , 35J-P2	
	10-35J-P1(P2)	8-35J-P1(P2)
- เส้นลวดศูนย์กลางภายในท่อ (ID)	1000	800
- เส้นลวดศูนย์กลางภายนอกท่อ (OD)	1220	1100
- รัศมีท่อ BLOCKOUT (RPB)	700	650

หมายเหตุ

- อ้างอิงข้อกำหนดแบบโครงสร้าง
- มีดัดเป็นมิลลิเมตร นอกจากแสดงไว้เป็นอย่างอื่น

REV. NO.	DESCRIPTION	ENGINEER		DOH		KINGDOM OF THAILAND	โครงการศึกษาการแก้ไขปัญหาท่วมบนทางหลวงหมายเลข 304 (แจ้งวัฒนะ)	บริษัท ทีม คอนซัลติ้ง เอนจิเนียริ่ง แอนด์ แมเนจเม้นท์ จำกัด (มหาชน)	SUBMITTED	CIVIL ENGINEER : อธิพัล หนูทอง ภย.62474	ARCHITECT : วิจิตร ประทุมมาศ ภ-80.11908	DATE : JUL 2018	SCALE AS SHOW
		CHECKED	DATE	CHECKED	DATE								
						MINISTRY OF TRANSPORT	แบบรายละเอียดบ่อดินท่อ ขนาด ๑3,500 มม.	บริษัท ดาวฤกษ์ คอมมูนิเคชั่นส์ จำกัด	BY พลริตต์ คงุ่น	CIVIL ENGINEER : อธิพัล หนูทอง ภย.62474	ARCHITECT : วิจิตร ประทุมมาศ ภ-80.11908		
						DEPARTMENT OF HIGHWAYS	สำหรับท่อขนาด ๑800 และ 1,000 มม. ก่อสร้างบริเวณถนน 3/3	บริษัท วิศวกรรมาธิและฐานราก จำกัด	(PROJECT MANAGER) DATE : DD/MM/YY	CIVIL ENGINEER : สุทธิพงศ์ สกฤติ ภย.22709	ELECTRICAL ENGINEER : วิรัตน์ พริกสุด สภท.5105	DWG. No.	SHEET No.
										MECHANICAL ENGINEER : ธาดา อุทัยศรีวิฑู ภท.34931	DRAWN : สุนันทา ไชยบุตร	CWT-STD-11	105
										MECHANICAL ENGINEER : นันทิยา บริบูรณ์ สท.2293	CHECKED : นายธีรวัฒน์ วรรณภิรมย์ สท.7934		