



DESIGN	/	/
DRAFT	/	/
CHECKED	/	/

FIELD BOOK NO.	ALIGNMENT
PROFILE	


SURVEY	/	/
DRAWN	/	/
CHECKED	/	/

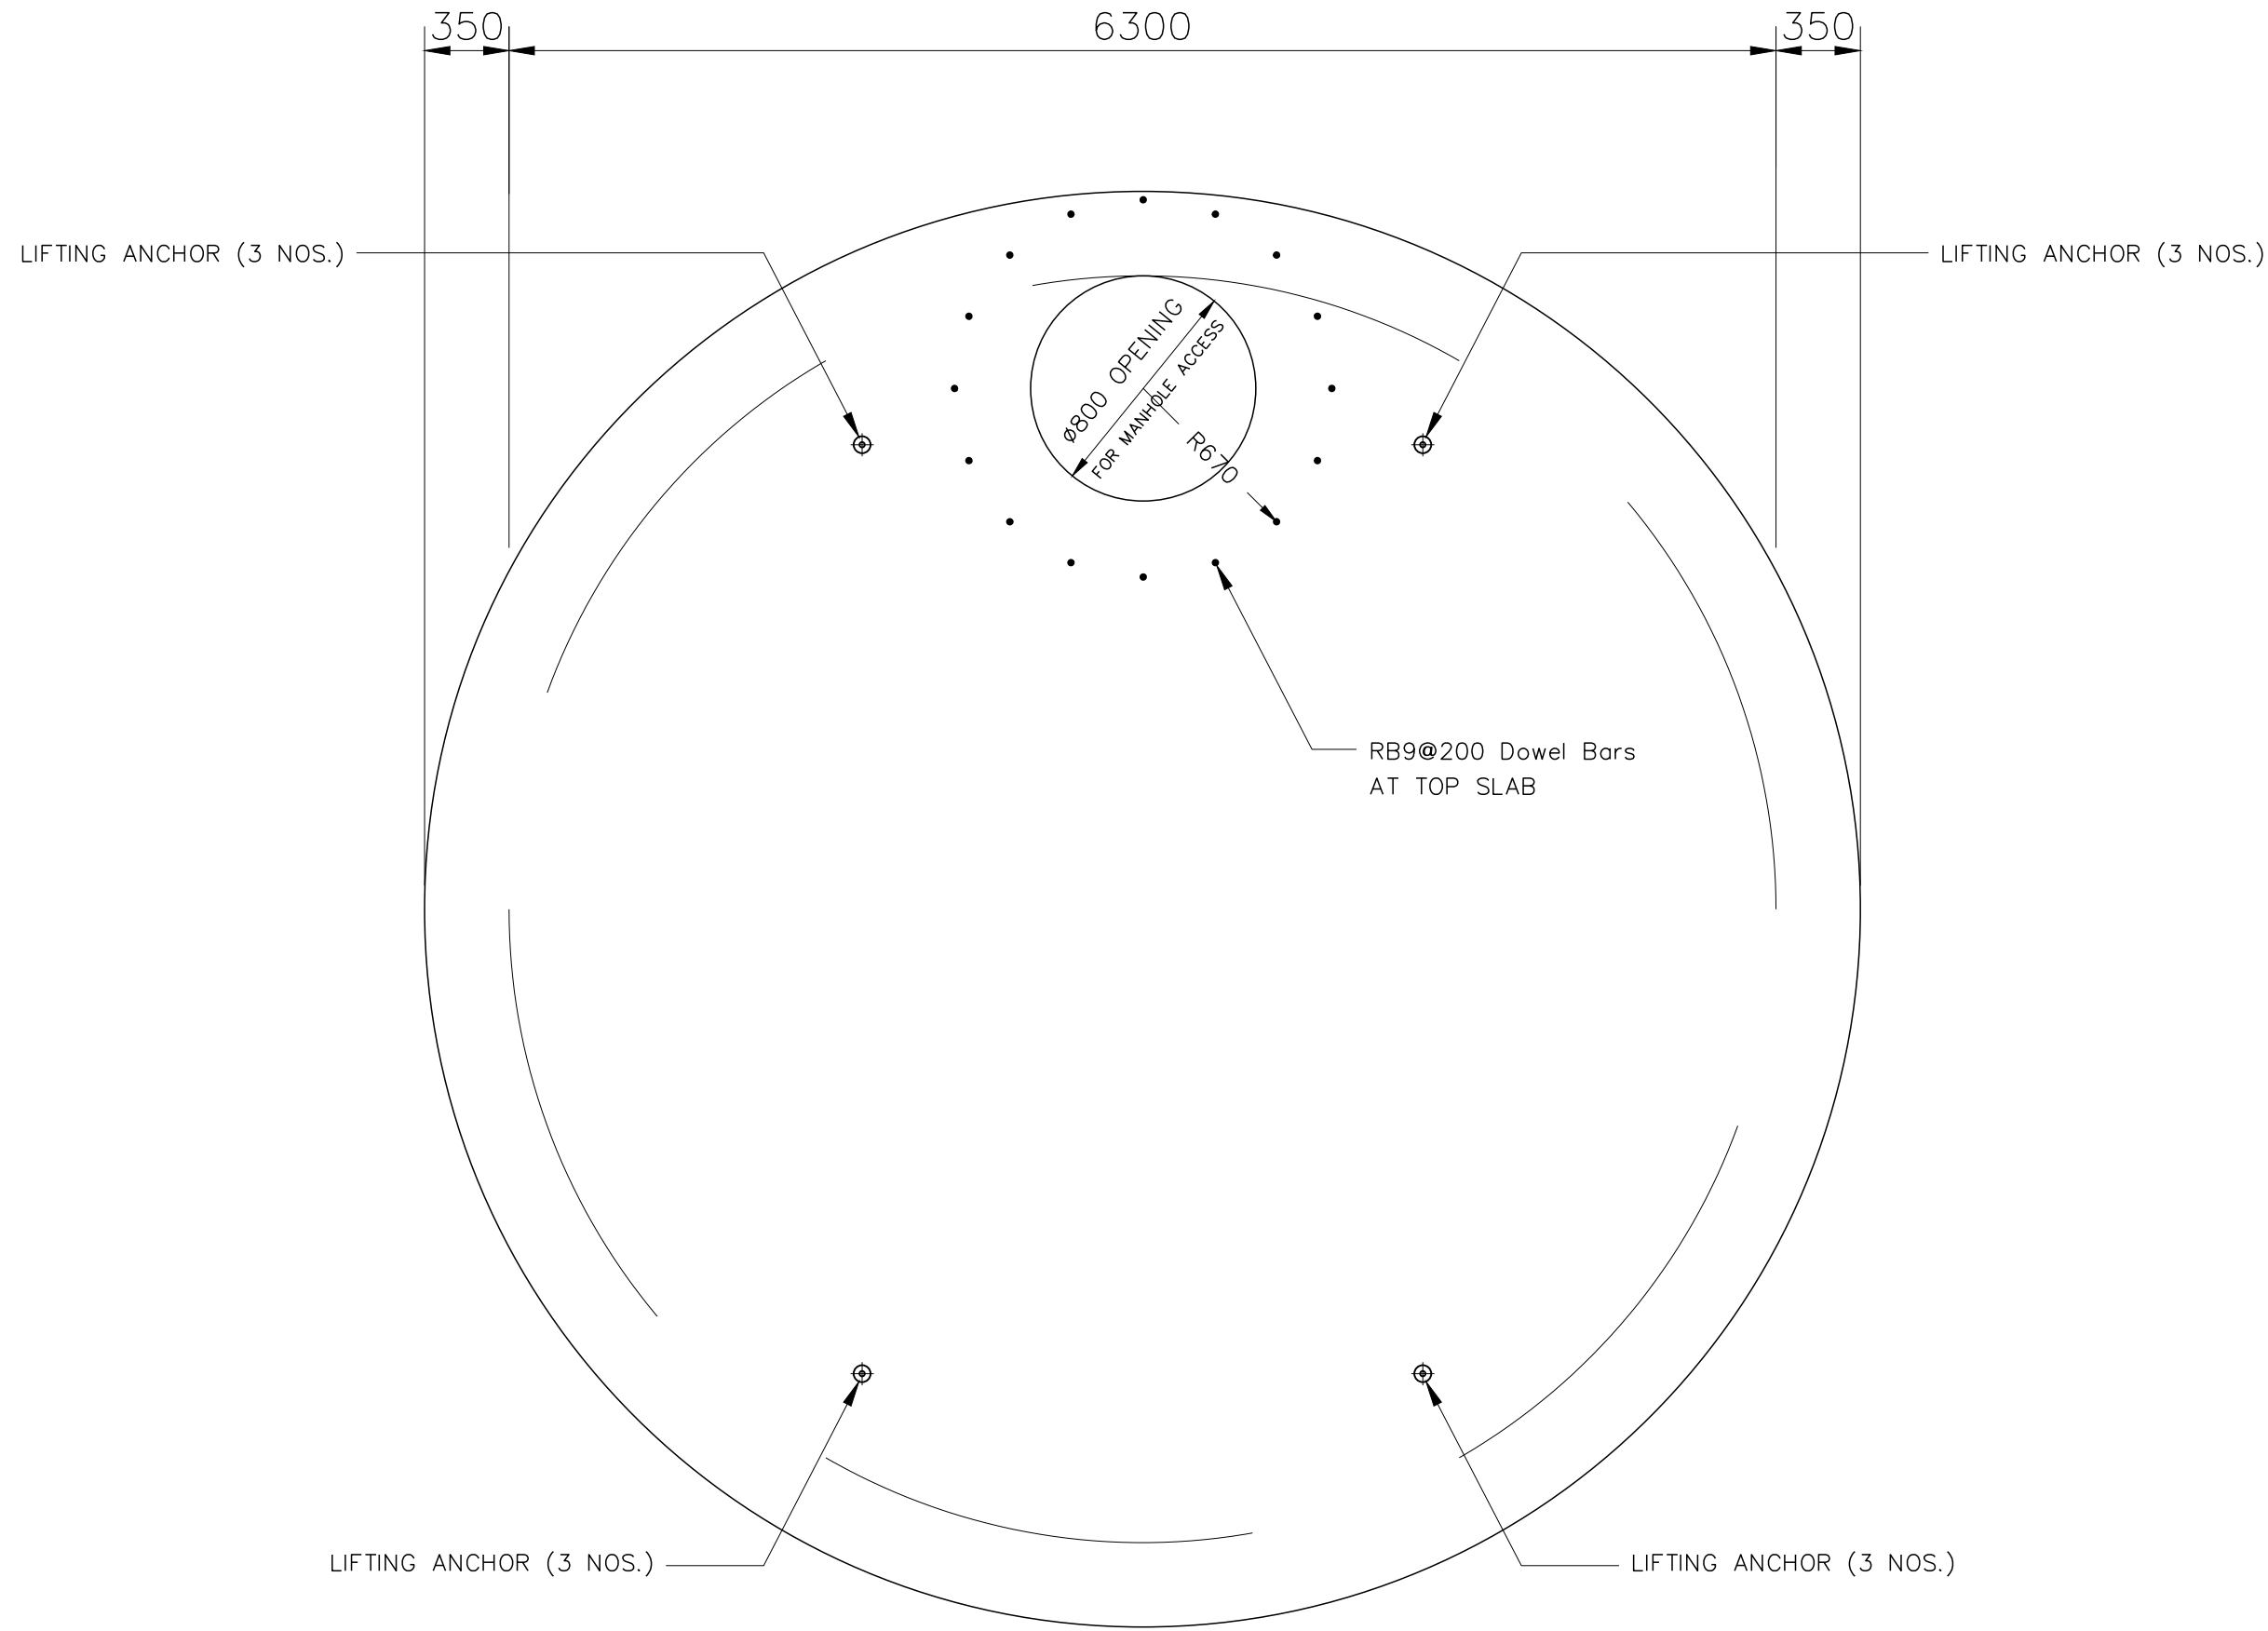


แปลนฟาบ่อ
มาตราส่วน 1:50

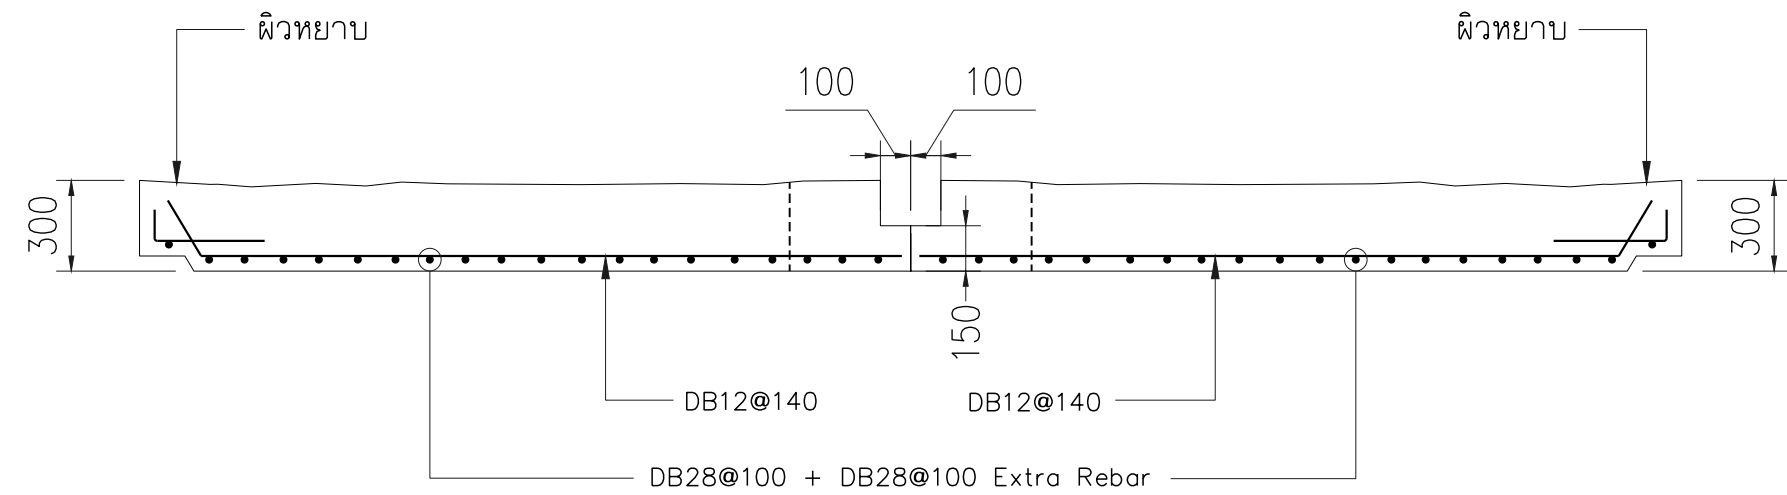


รูปตัด A-A
ไม่แสดงมาตราส่วน

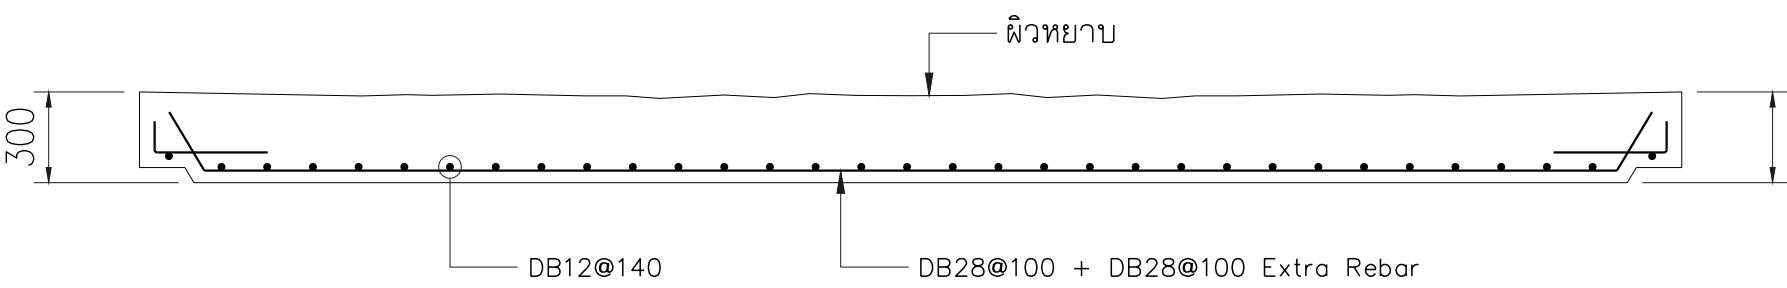


รูปตัด B-B
ไม่แสดงมาตราส่วน

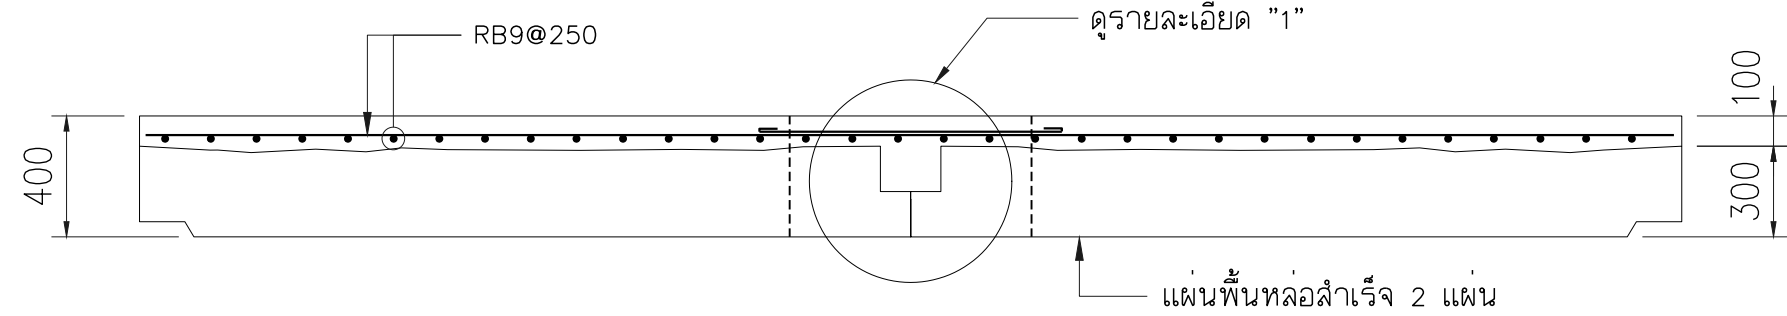


TOPPING ฟาบ่อ
ไม่แสดงมาตราส่วน

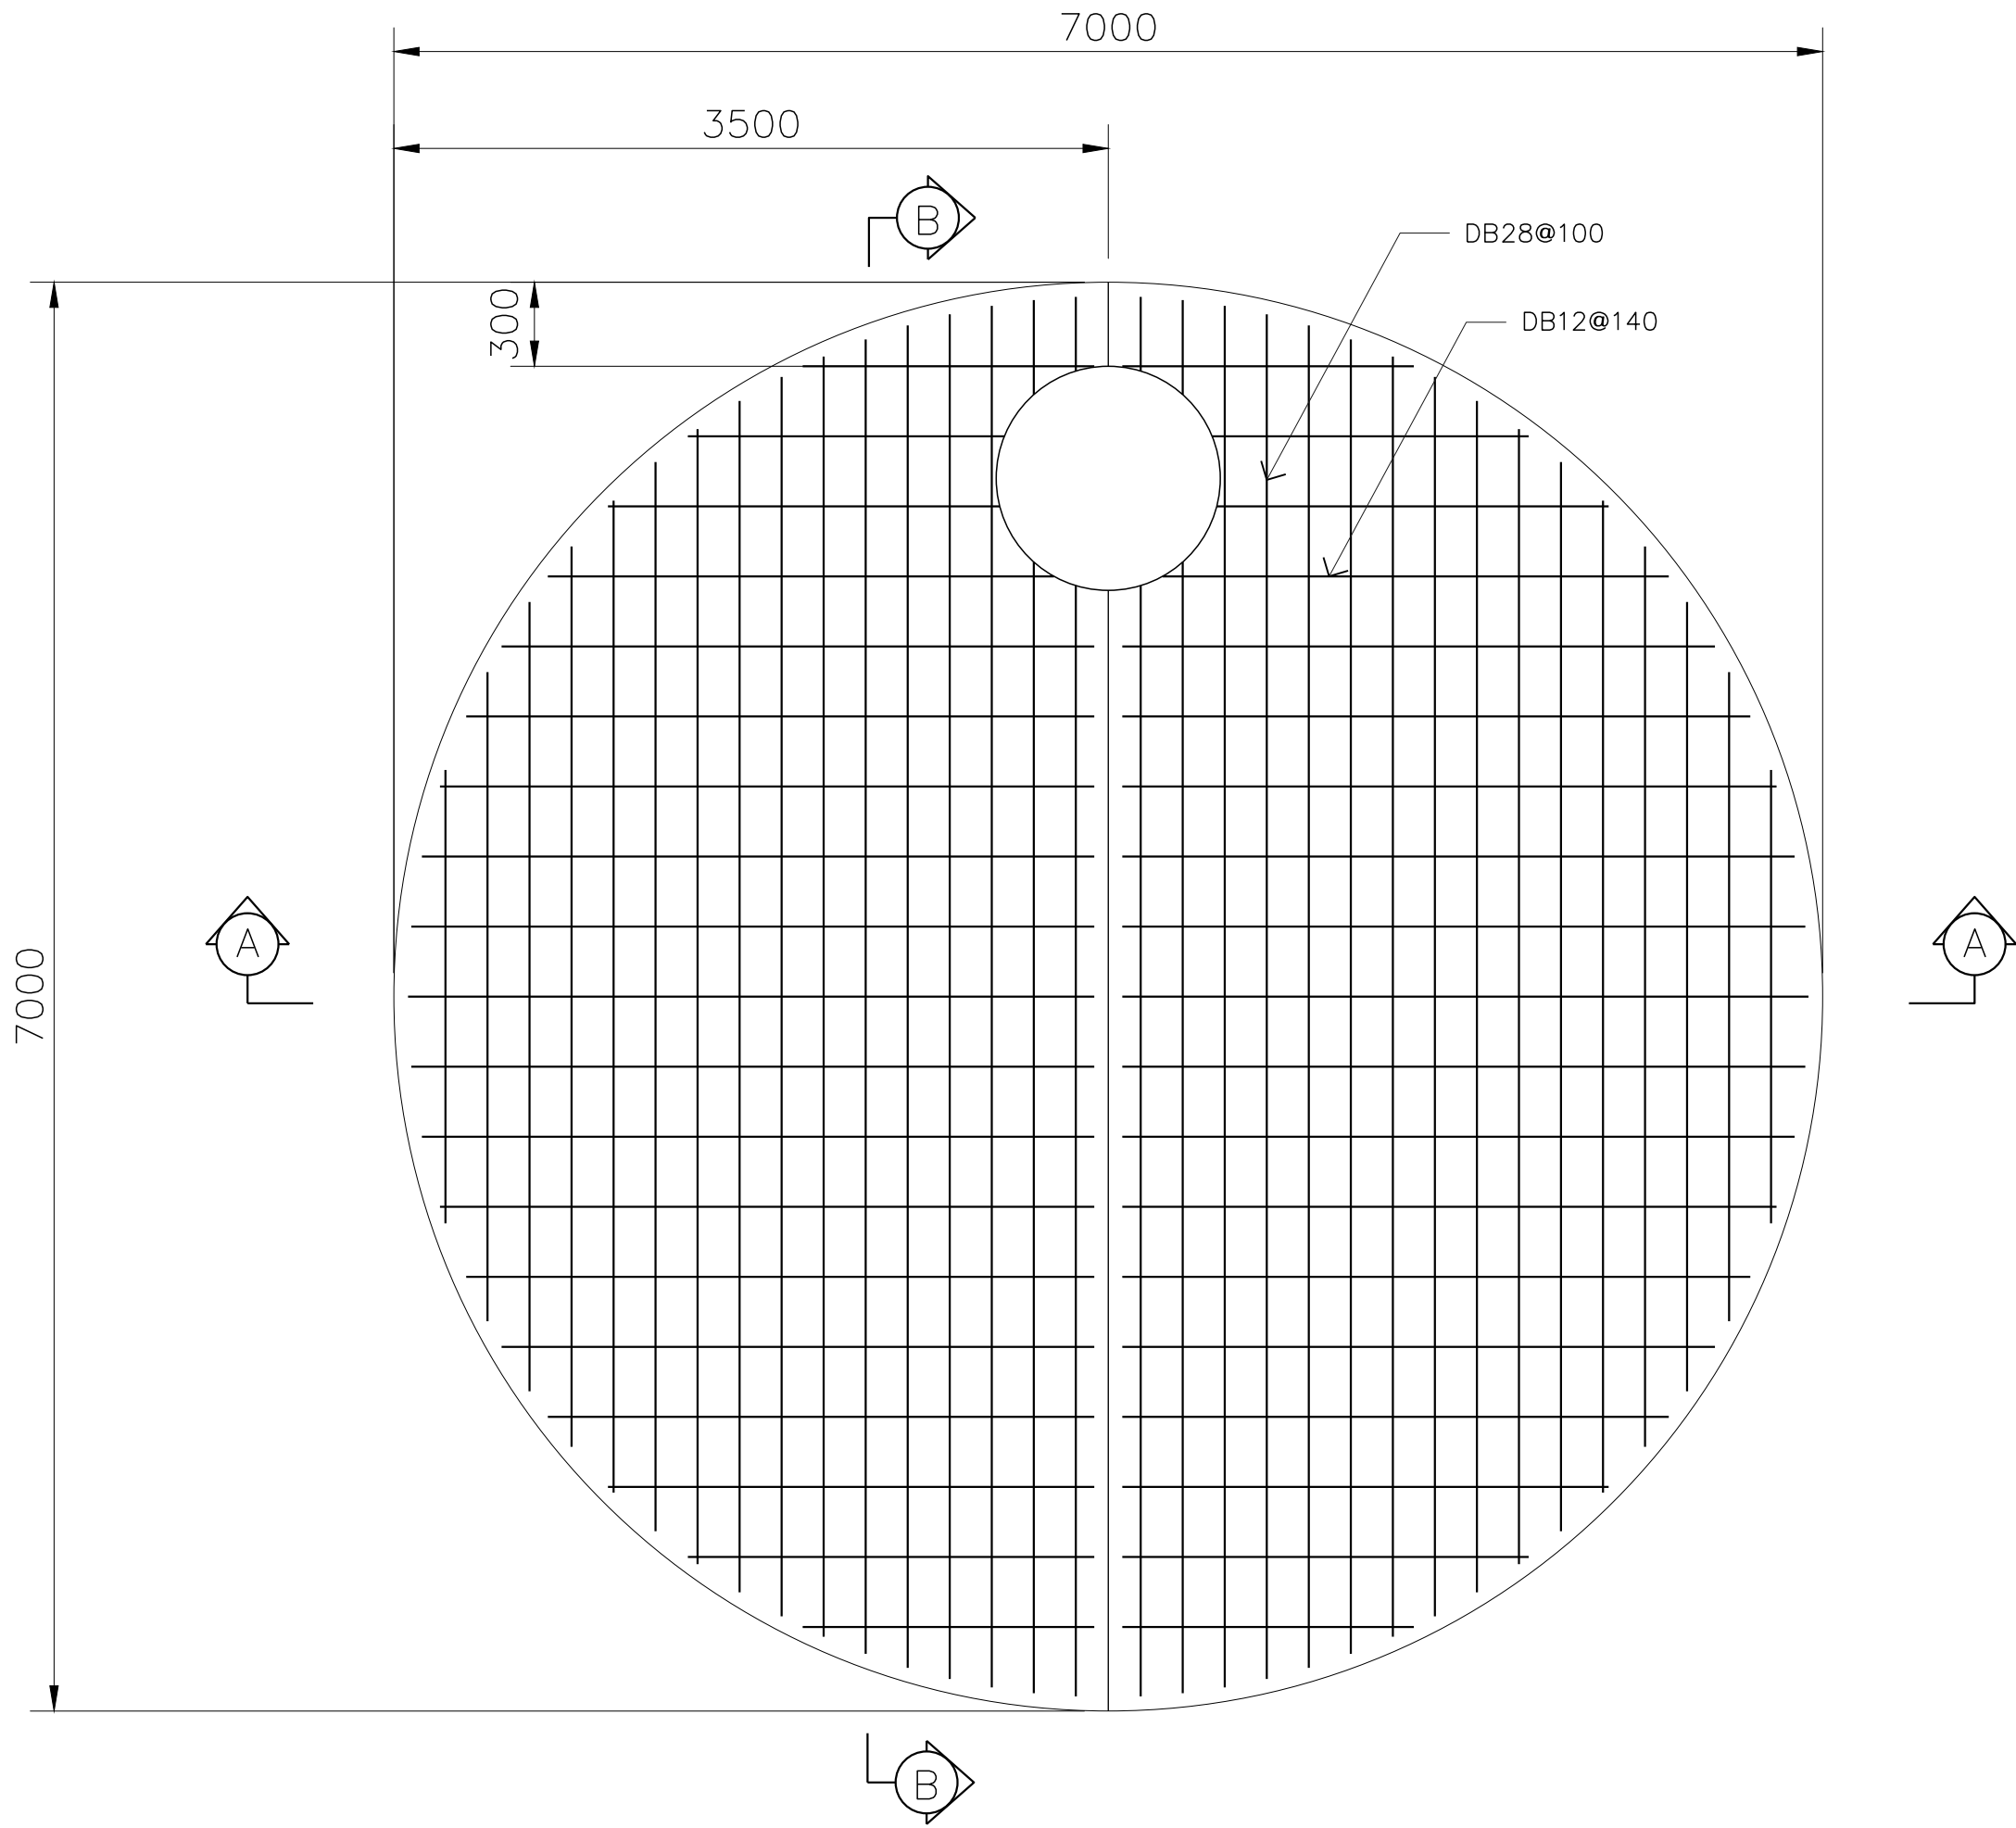

เหล็กเสริมฟาบ่อ
มาตราส่วน 1:50

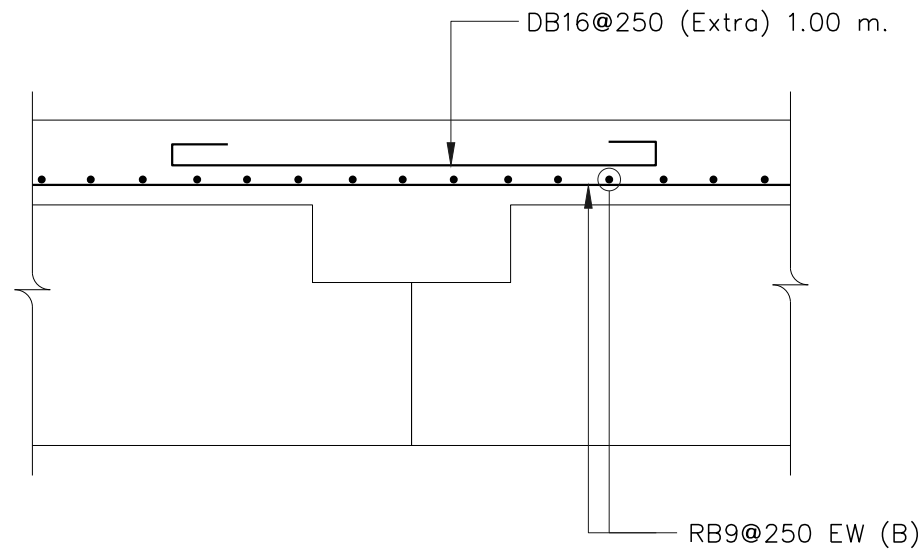


รายละเอียด "1"
ไม่แสดงมาตราส่วน

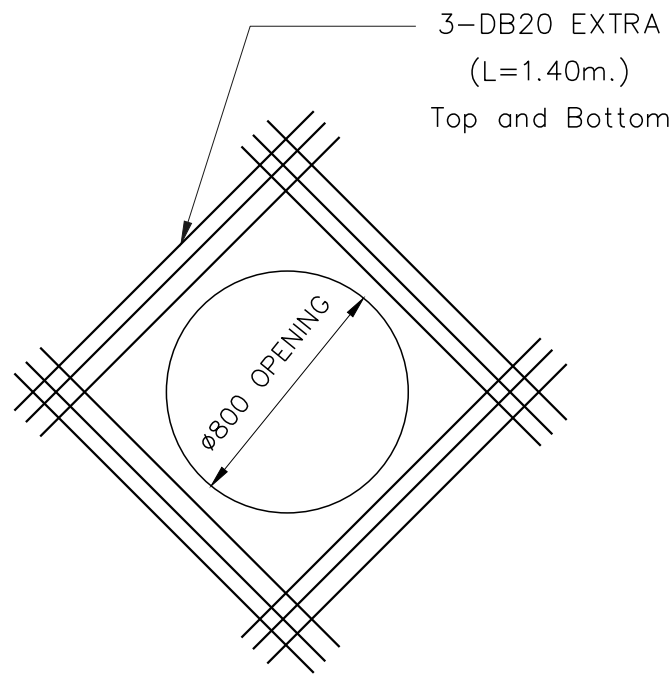

เหล็กเสริมพิเศษฟาบ่อ
มาตราส่วน 1:10

TOP SLAB REINFORCEMENT DETAIL

REINF.	
1st LAYER	DB12@0.140
2nd LAYER	DB28@0.100

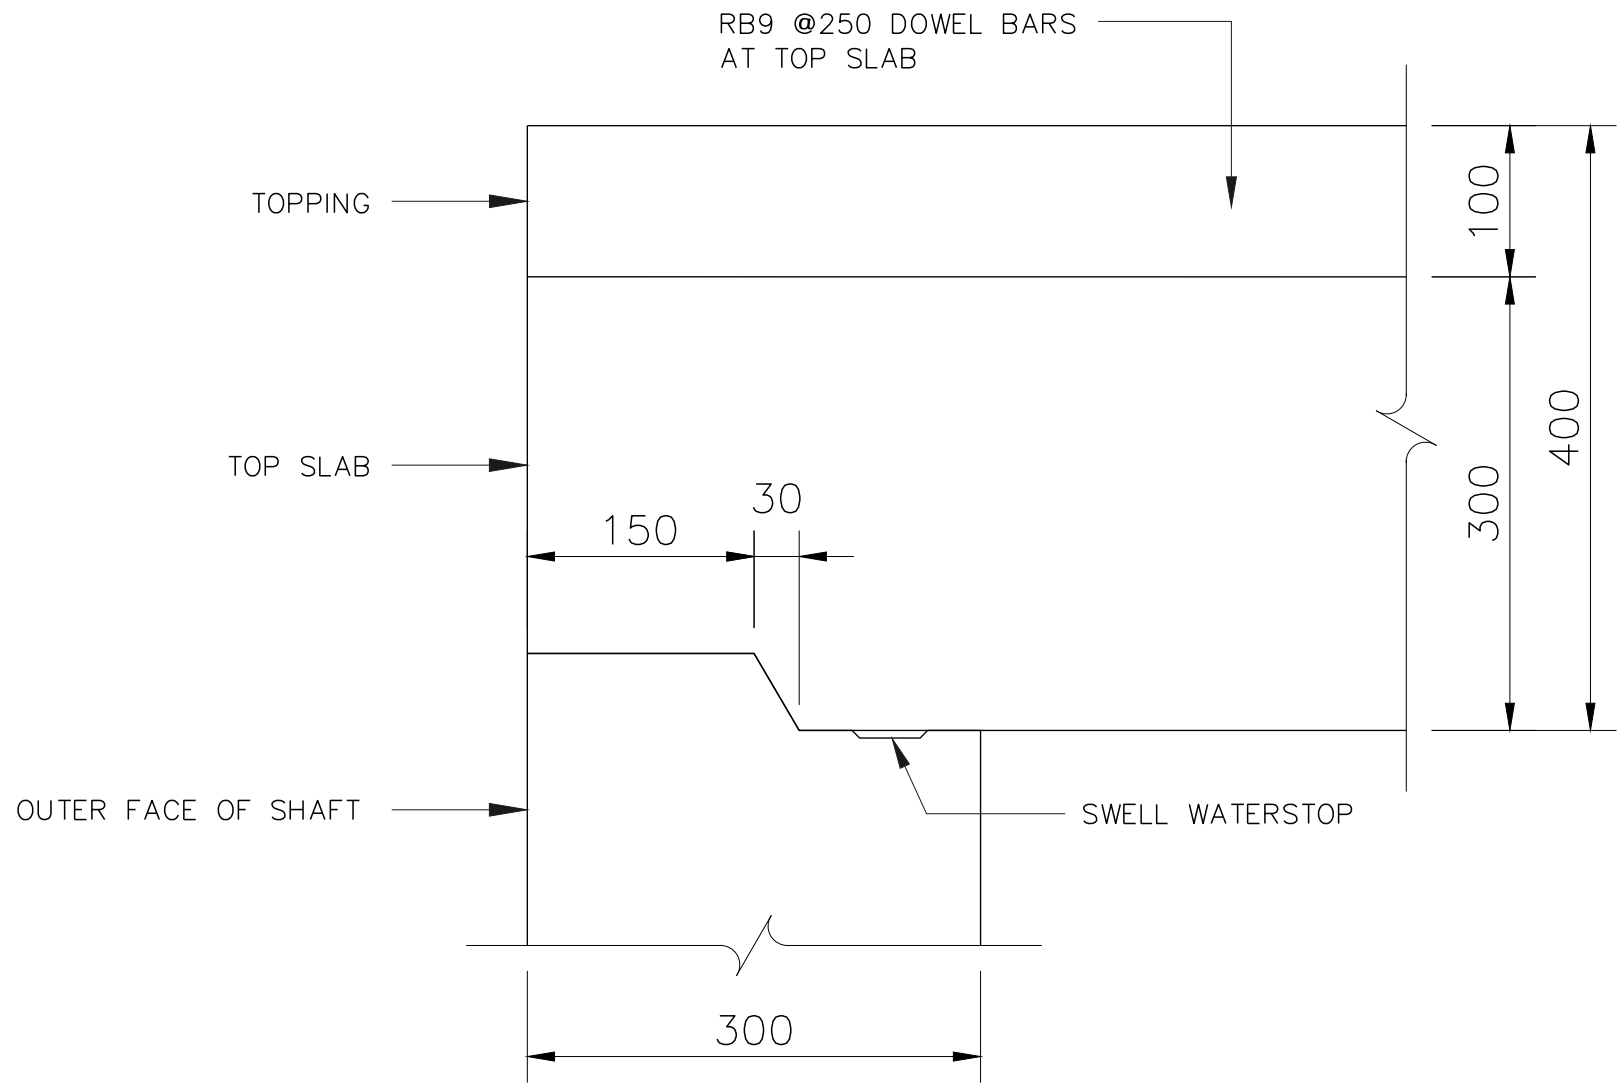

รายละเอียดการติดตั้งแผ่นพื้นฟาบ่อ
มาตราส่วน 1:10

หมายเหตุ

- อ้างอิงข้อกำหนดแบบโครงสร้าง
- มีต้นแบบก่อสร้าง นอกจากแสดงไว้เป็นอย่างอื่น

REV. NO.	DESCRIPTION	ENGINEER		DOH		KINGDOM OF THAILAND	โครงการศึกษาการแก้ไขปัญหาท่วมบนทางหลวงหมายเลข 304 (แจ้งวัฒนะ)	บริษัท ทีม คอนซัลติ้ง เอนจิเนียริ่งแอนด์ แมเนจเม้นท์ จำกัด (มหาชน)	SUBMITTED	CIVIL ENGINEER : อธิษฐ์ หนอง ภัย.62474	ARCHITECT : วิรัตน์ ประทุมมาศ ภัย.80.11908	DATE : JUL 2018	SCALE AS SHOW
		CHECKED	DATE	CHECKED	DATE								
						MINISTRY OF TRANSPORT	แบบรายละเอียดบ่อดินท่อขนาด ๑๖,300 มม.	บริษัท ดาวฤกษ์ คอมพิวเตอร์ จำกัด	BY พลริต คังซุ่น				
						DEPARTMENT OF HIGHWAYS	สำหรับท่อขนาด ๑1,500,1,800 และ 2,000 มม. ก่อสร้างบริเวณถนน 3/3	บริษัท วิศวกรรมธรณีและฐานราก จำกัด	(PROJECT MANAGER) DATE : DD/MM/YY				