



DESIGN	/	/
DRAFT	/	/
CHECKED	/	/

FIELD BOOK NO.	ALIGNMENT
PROFILE	


SURVEY	/	/
DRAWN	/	/
CHECKED	/	/

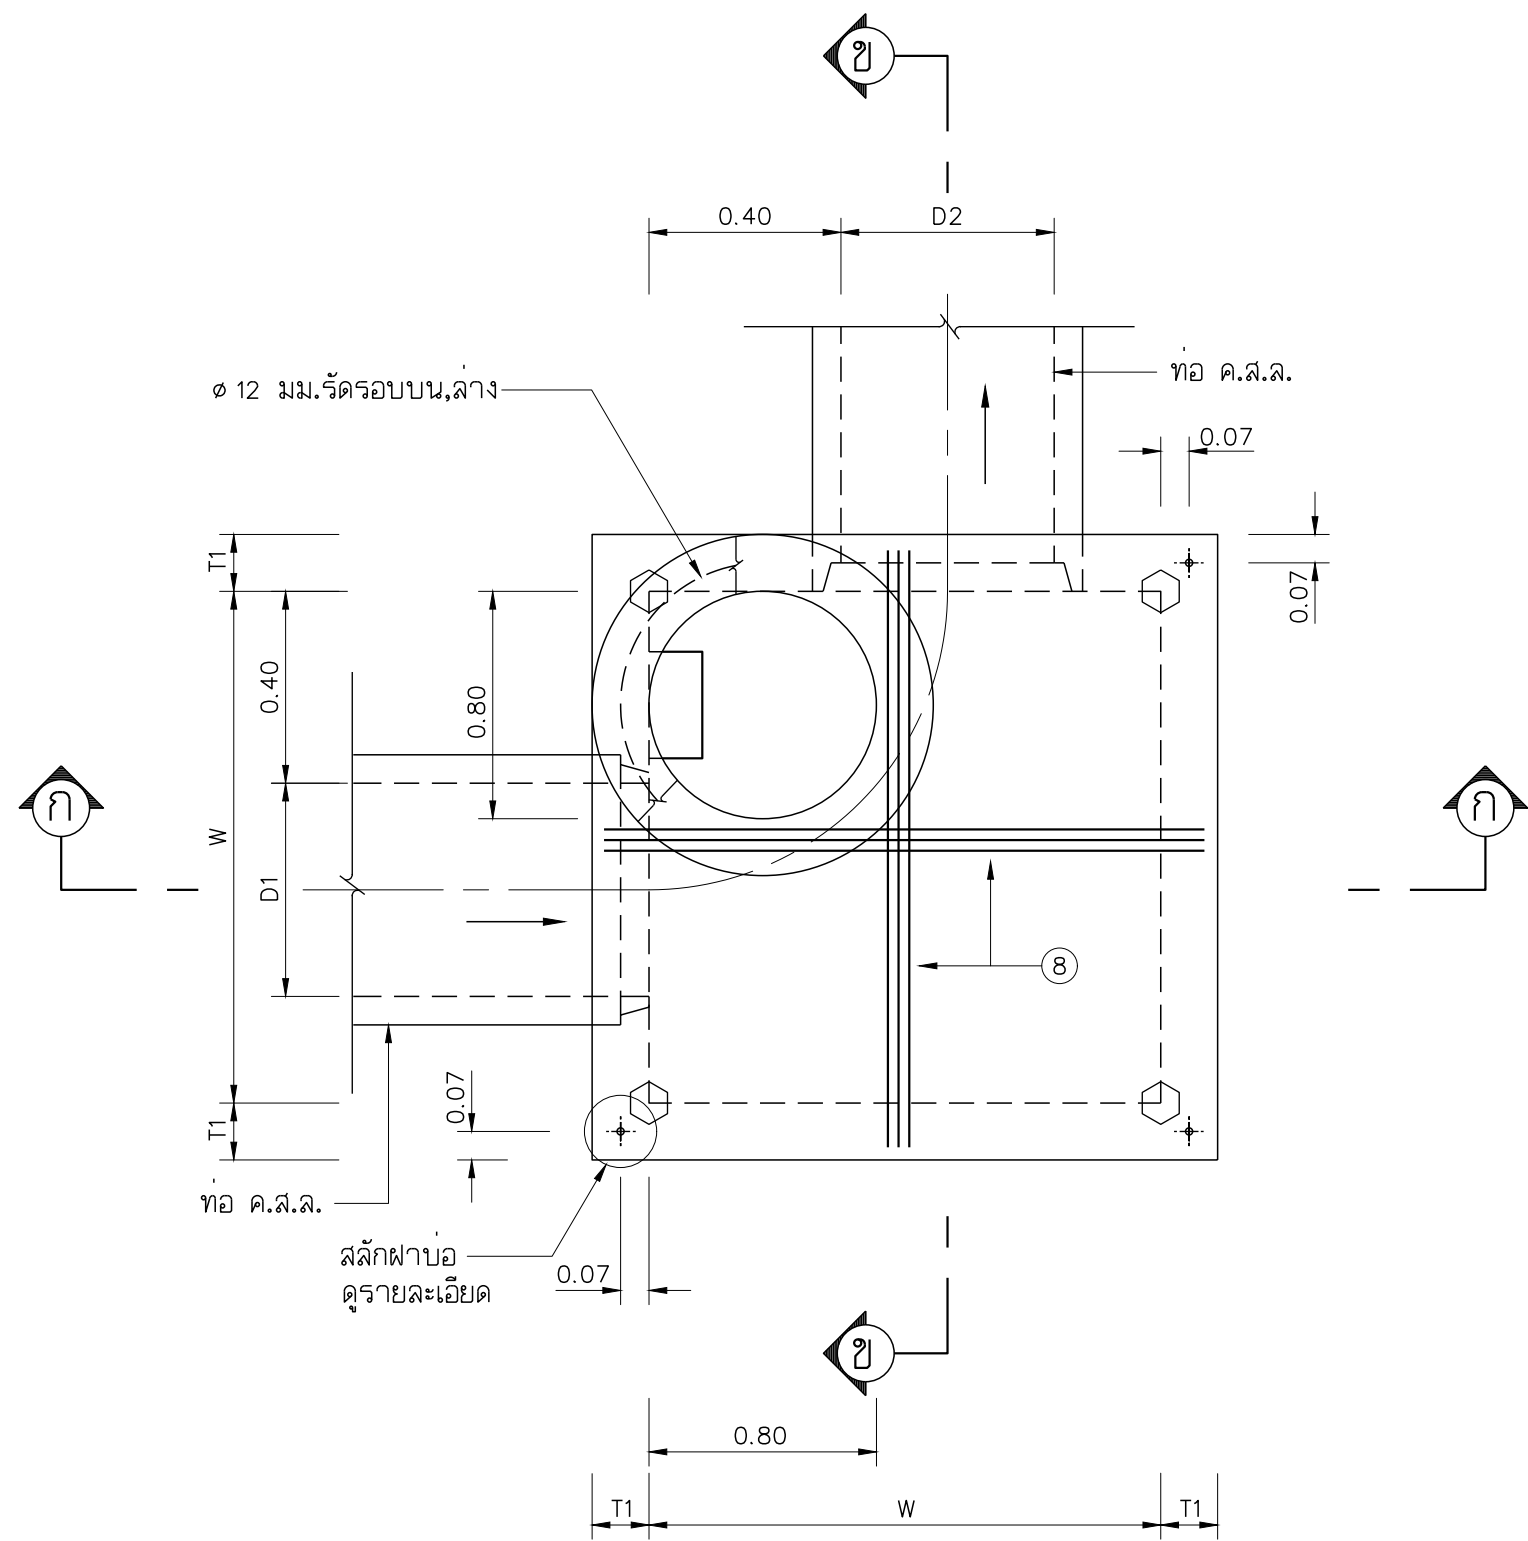


แปลน
ไม่แสดงมาตราส่วน

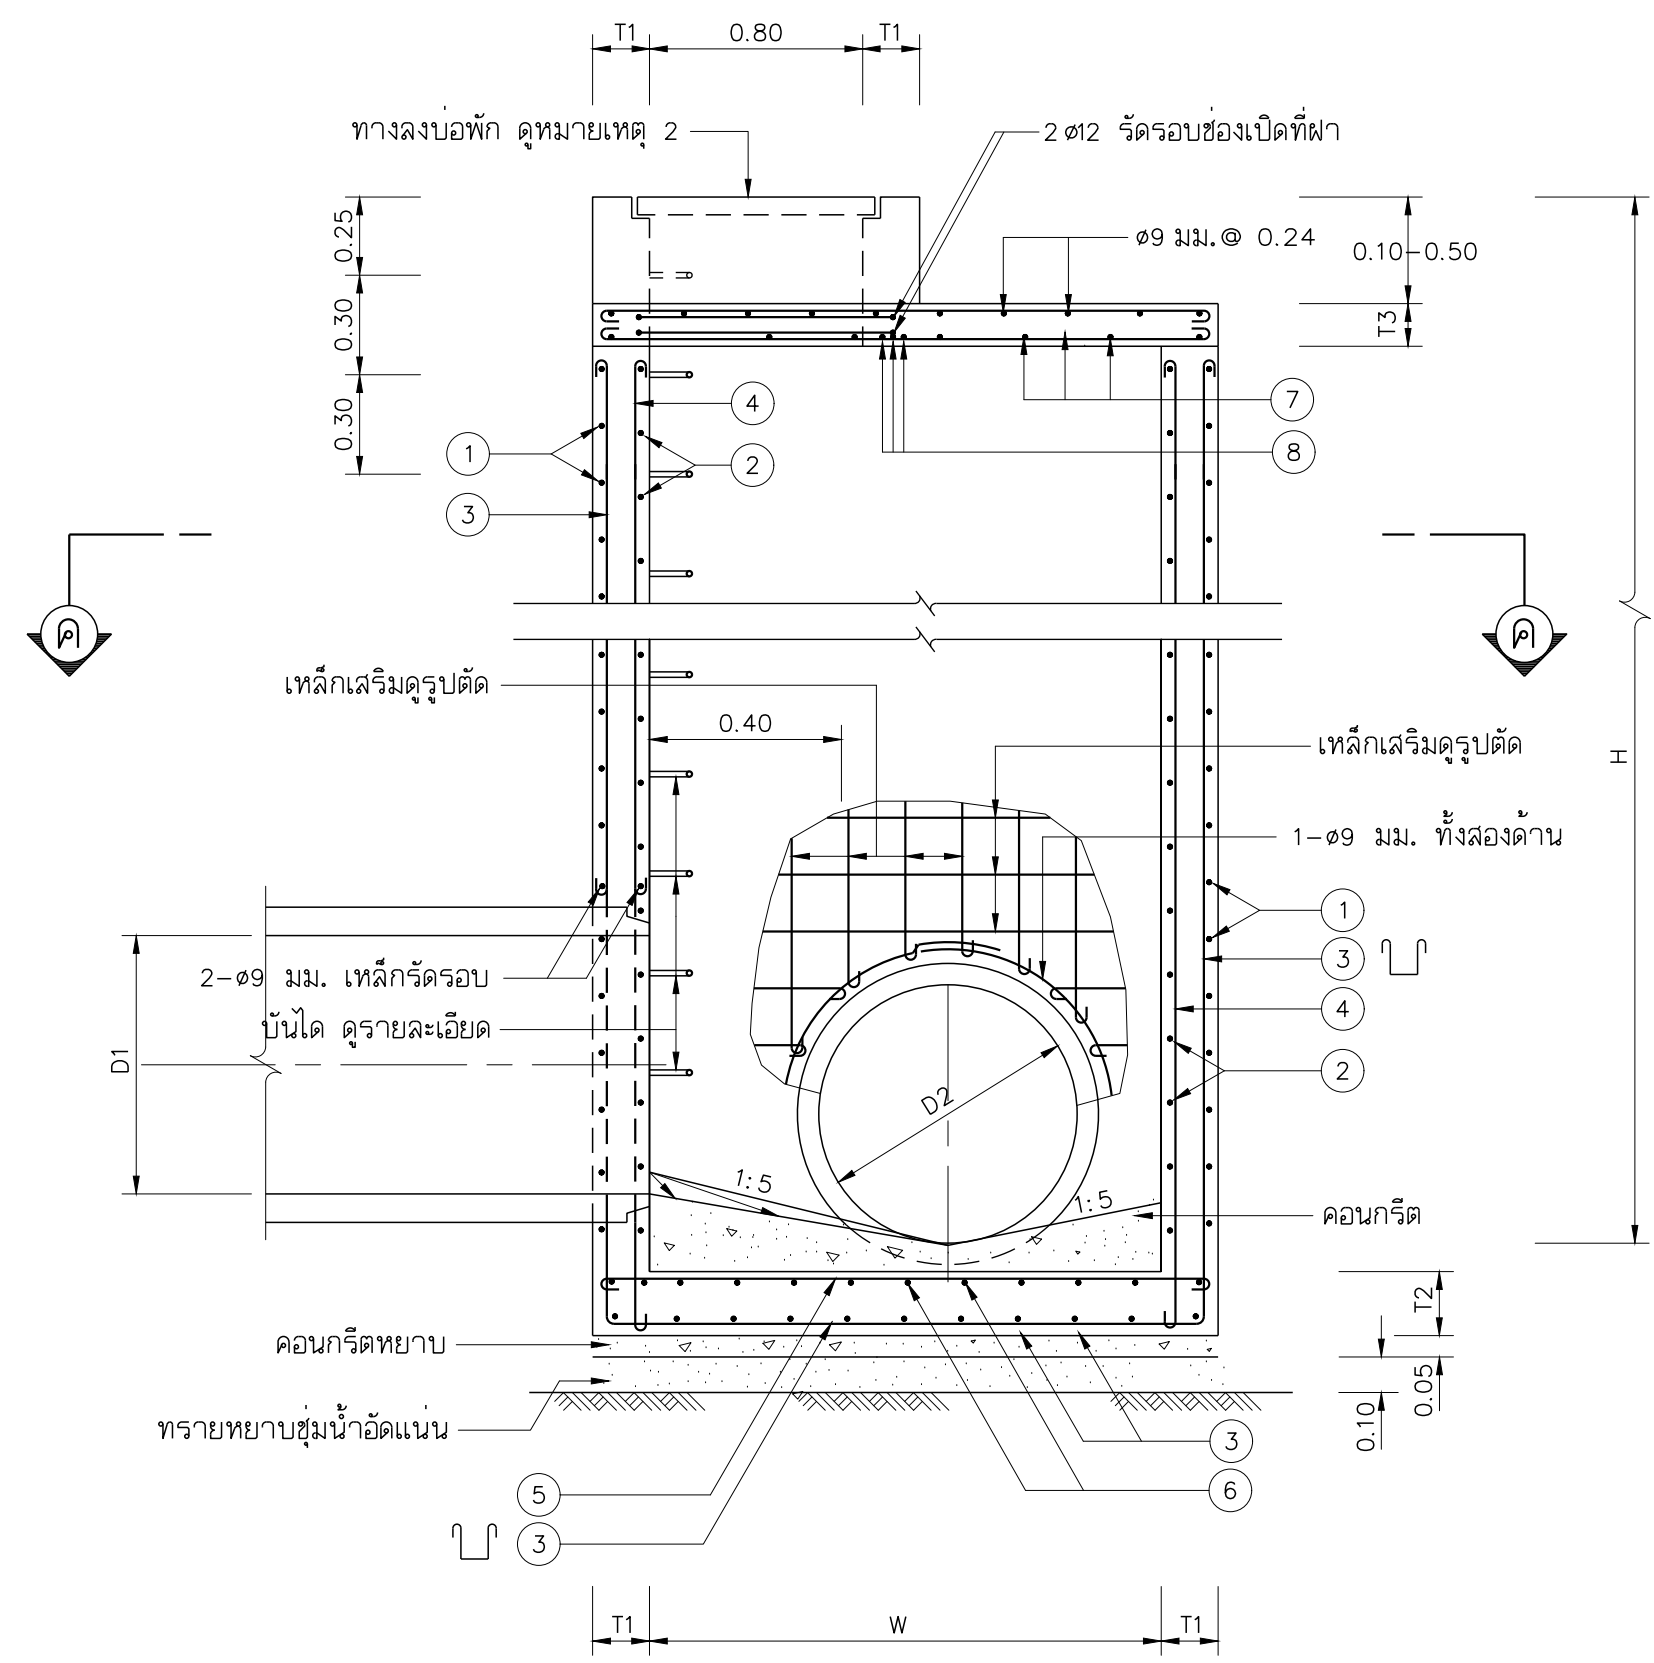

รูปตัด ก-ก
ไม่แสดงมาตราส่วน

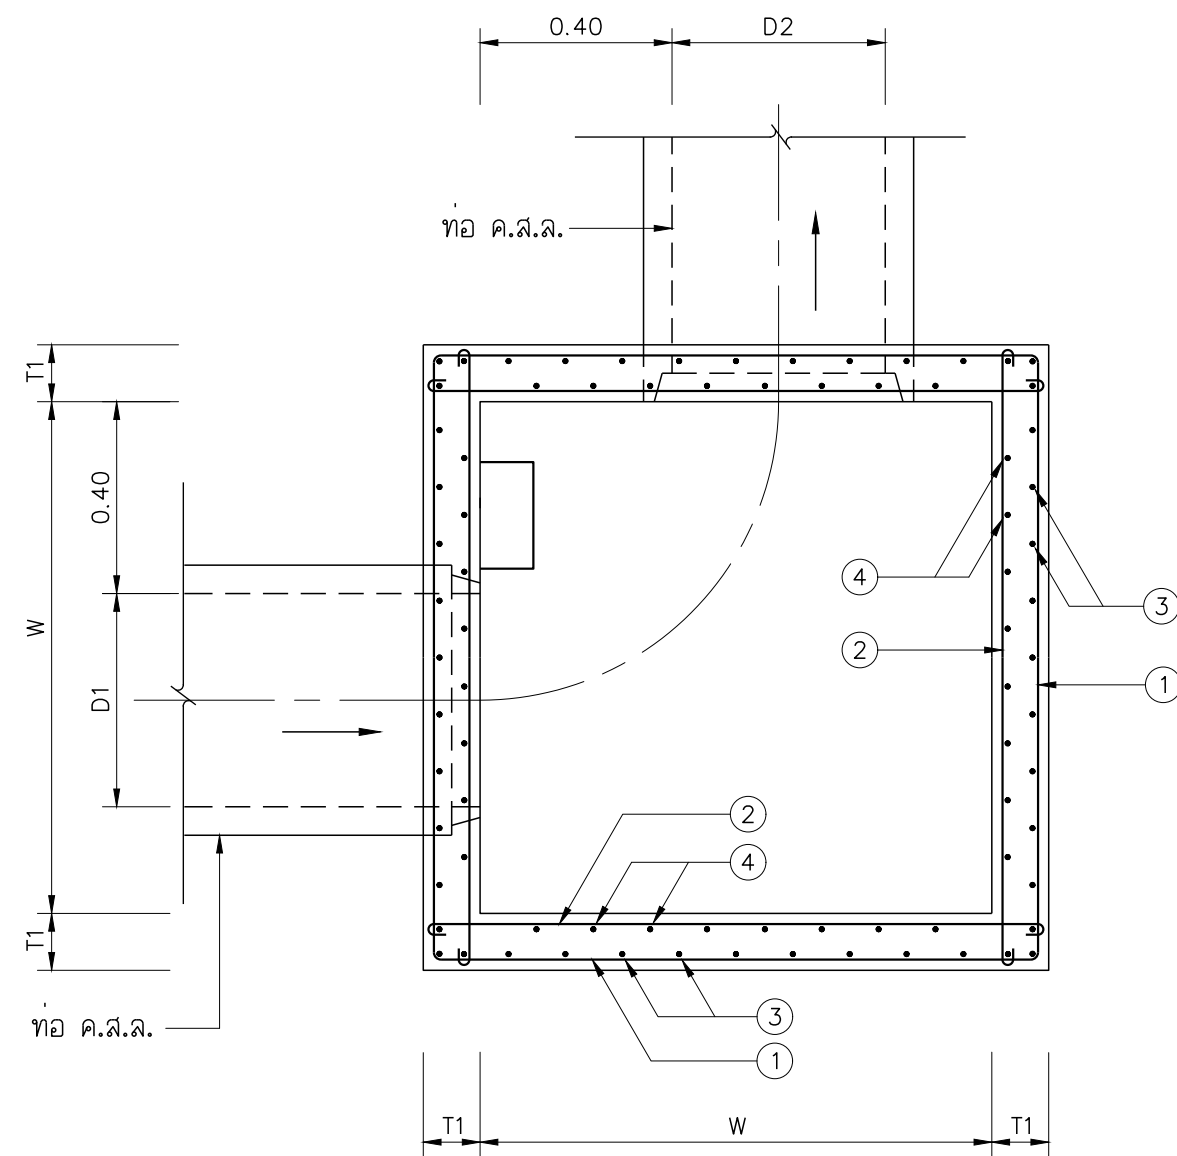


รูปตัด ค-ค
ไม่แสดงมาตราส่วน

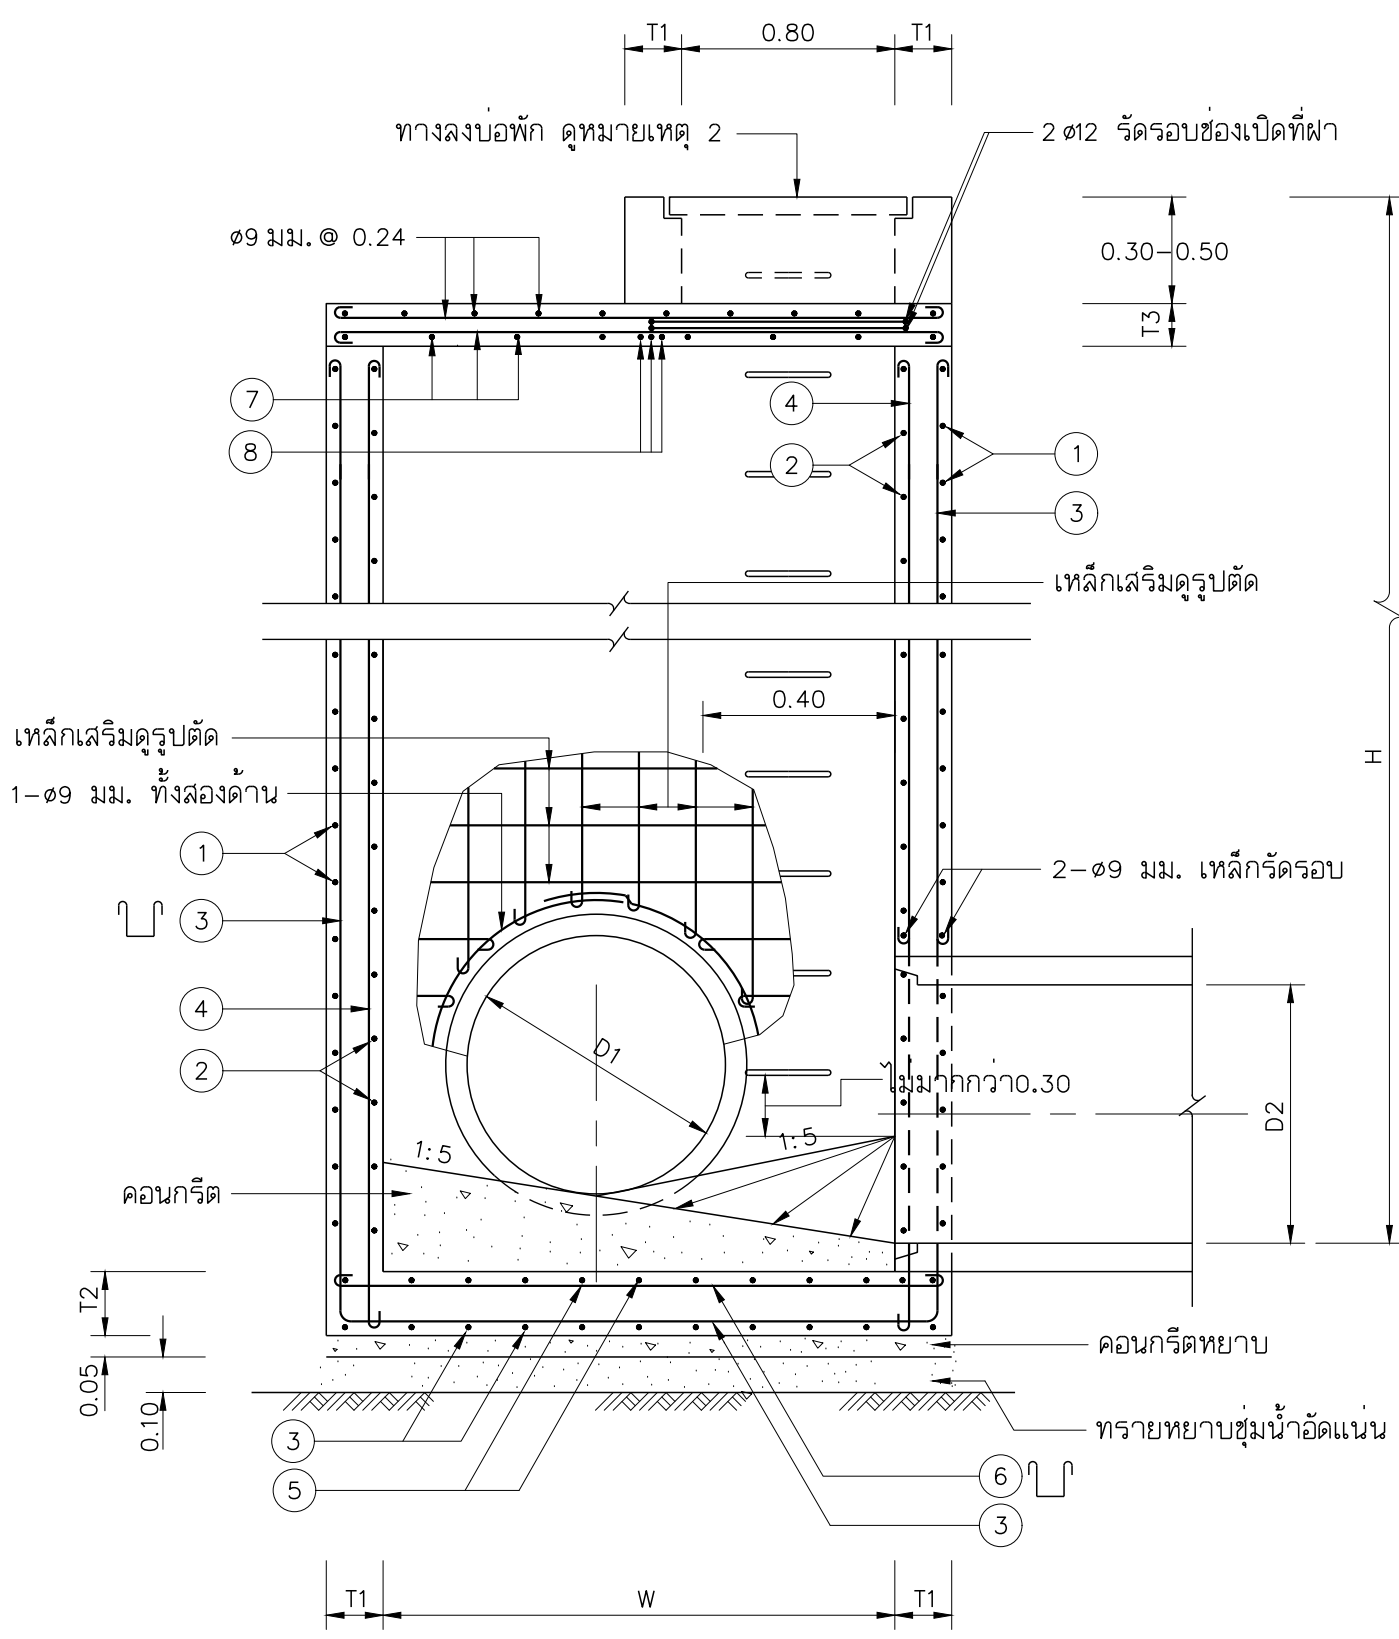


รูปตัด ข-ข
ไม่แสดงมาตราส่วน

รายละเอียดขนาดบ่อพักและตารางเหล็กเสริม


ความลึก	ขนาดท่อระบายน้ำ		ขนาดบ่อพัก	T1	T2	T3	1		2		3		4		5		6		7		8	
H	D1	D2	w	ซม.	ซม.	ซม.	๑ มม.	๑ ซม.	๑ มม.	๑ ซม.	๑ มม.	๑ ซม.	๑ มม.	๑ ซม.	๑ มม.	๑ ซม.	๑ มม.	๑ ซม.	๑ มม.	๑ ซม.	เส้น	๑ มม.
250 ม. หรือ น้อยกว่า	0.60 หรือ น้อยกว่า	0.60	1.20	18	20	18	9	22	9	30	12	22	9	30	12	28	12	28	15	18	2	19
	0.80 หรือ น้อยกว่า	0.80	1.40	18	20	20	9	15	9	30	12	20	9	30	12	26	12	26	15	18	2	19
	1.00 หรือ น้อยกว่า	1.00	1.60	18	20	20	12	24	9	28	12	18	9	30	12	24	12	24	15	16	3	19
	1.20 หรือ น้อยกว่า	1.20	1.80	18	20	22	12	18	9	22	12	15	9	30	12	22	12	22	15	15	3	19
251 ม. ถึง 350 ม.	0.60 หรือ น้อยกว่า	0.60	1.20	18	20	18	12	24	9	26	12	20	9	30	12	28	12	28	15	18	2	19
	0.80 หรือ น้อยกว่า	0.80	1.40	18	20	20	12	24	9	28	12	18	9	30	12	24	12	24	15	18	2	19
	1.00 หรือ น้อยกว่า	1.00	1.60	18	20	20	12	18	12	30	12	15	9	30	12	22	12	22	15	16	3	19
	1.20 หรือ น้อยกว่า	1.20	1.80	20	20	22	12	15	12	30	12	12	9	30	12	18	12	18	15	15	3	19
351 ม. ถึง 450 ม.	0.60 หรือ น้อยกว่า	0.60	1.20	20	20	22	12	22	12	30	12	16	9	30	12	26	12	26	15	18	2	19
	0.80 หรือ น้อยกว่า	0.80	1.40	20	20	22	12	22	12	30	12	12	9	30	12	24	12	24	15	18	2	19
	1.00 หรือ น้อยกว่า	1.00	1.60	20	20	22	12	15	12	25	12	12	9	30	12	22	12	22	15	16	3	19
	1.20 หรือ น้อยกว่า	1.20	1.80	20	20	22	12	12	12	25	12	12	9	30	12	18	12	18	15	15	3	19
	1.50 หรือ น้อยกว่า	1.50	2.10	20	22	22	15	15	12	22	15	15	9	30	12	15	12	18	15	12	3	19
	1.75 หรือ น้อยกว่า	1.75	2.35	20	22	22	15	12	12	22	15	15	9	30	12	12	12	16	15	12	3	19
2.00 หรือ น้อยกว่า	2.00	2.60	20	22	22	15	12	12	22	15	15	9	30	12	12	12	16	15	12	3	19	

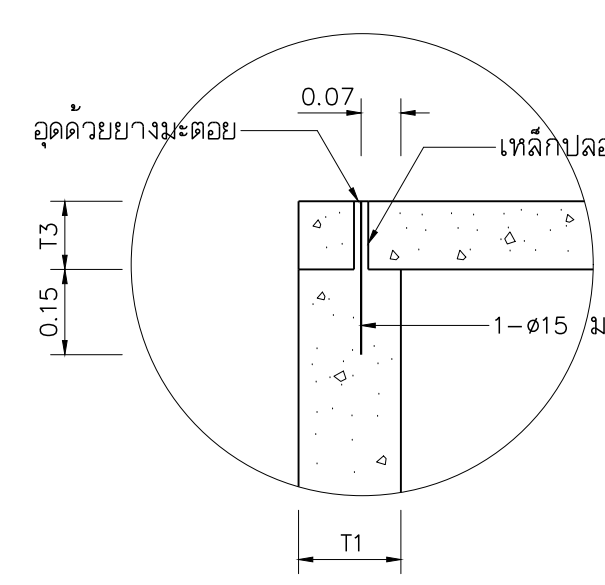

รายละเอียดสลักฝาบ่อ
ไม่แสดงมาตราส่วน

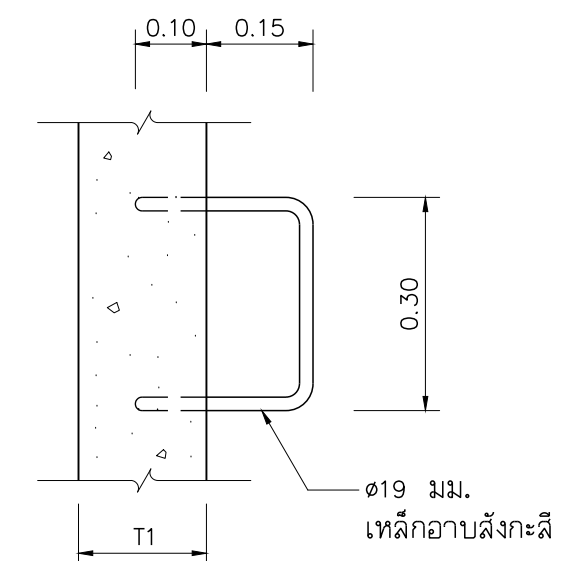

แปลน

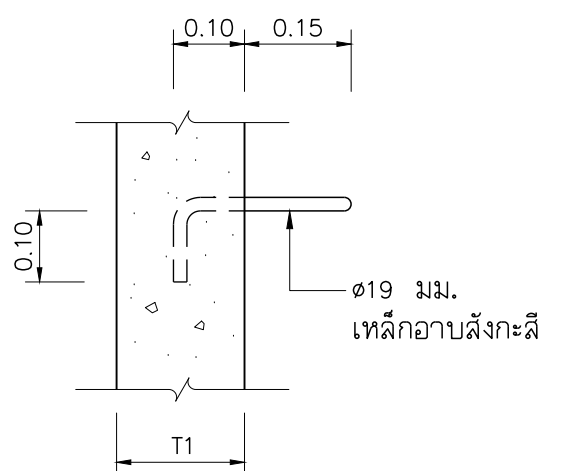

รูปด้านข้าง

รายละเอียดบันไดเหล็ก
ไม่แสดงมาตราส่วน

หมายเหตุ

- มิติต่างๆมีค่าเป็นเมตร นอกจากระบุไว้เป็นอื่น
- หากมีได้ระบุไว้เป็นอื่นให้ก่อสร้างบ่อพักไว้ได้พิจารณาและก่อสร้างทางลงบ่อพักพร้อมฝาบ่อ ตามแบบเลขที่ CH2-ST-19
- ตำแหน่งของบ่อพัก ระดับกันบ่อพักและระดับกันท่อ เป็นไปตามที่แสดงไว้ในแบบแปลนและระดับแนวท่อ
- งานคอนกรีตทั่วไปสำหรับบ่อพัก เป็นไปตาม มยธ. 101-2533 มาตรฐานงานคอนกรีตและคอนกรีตเสริมเหล็กชนิดของคอนกรีต ค2
- เหล็กเสริมมีคุณสมบัติตาม มยธ. 103-2533 มาตรฐานงานเหล็กเสริมคอนกรีต
 - เหล็กเส้นกลม SR-24 กรณีเหล็กขนาด ๑9 มม. หรือเล็กกว่า
 - เหล็กข้อย้อย SD-30 กรณีเหล็กขนาด ๑12 มม. หรือมากกว่า