



DESIGN	/	/
DRAFT	/	/
CHECKED	/	/

FIELD BOOK NO.	ALIGNMENT
PROFILE	


SURVEY	/	/
DRAWN	/	/
CHECKED	/	/

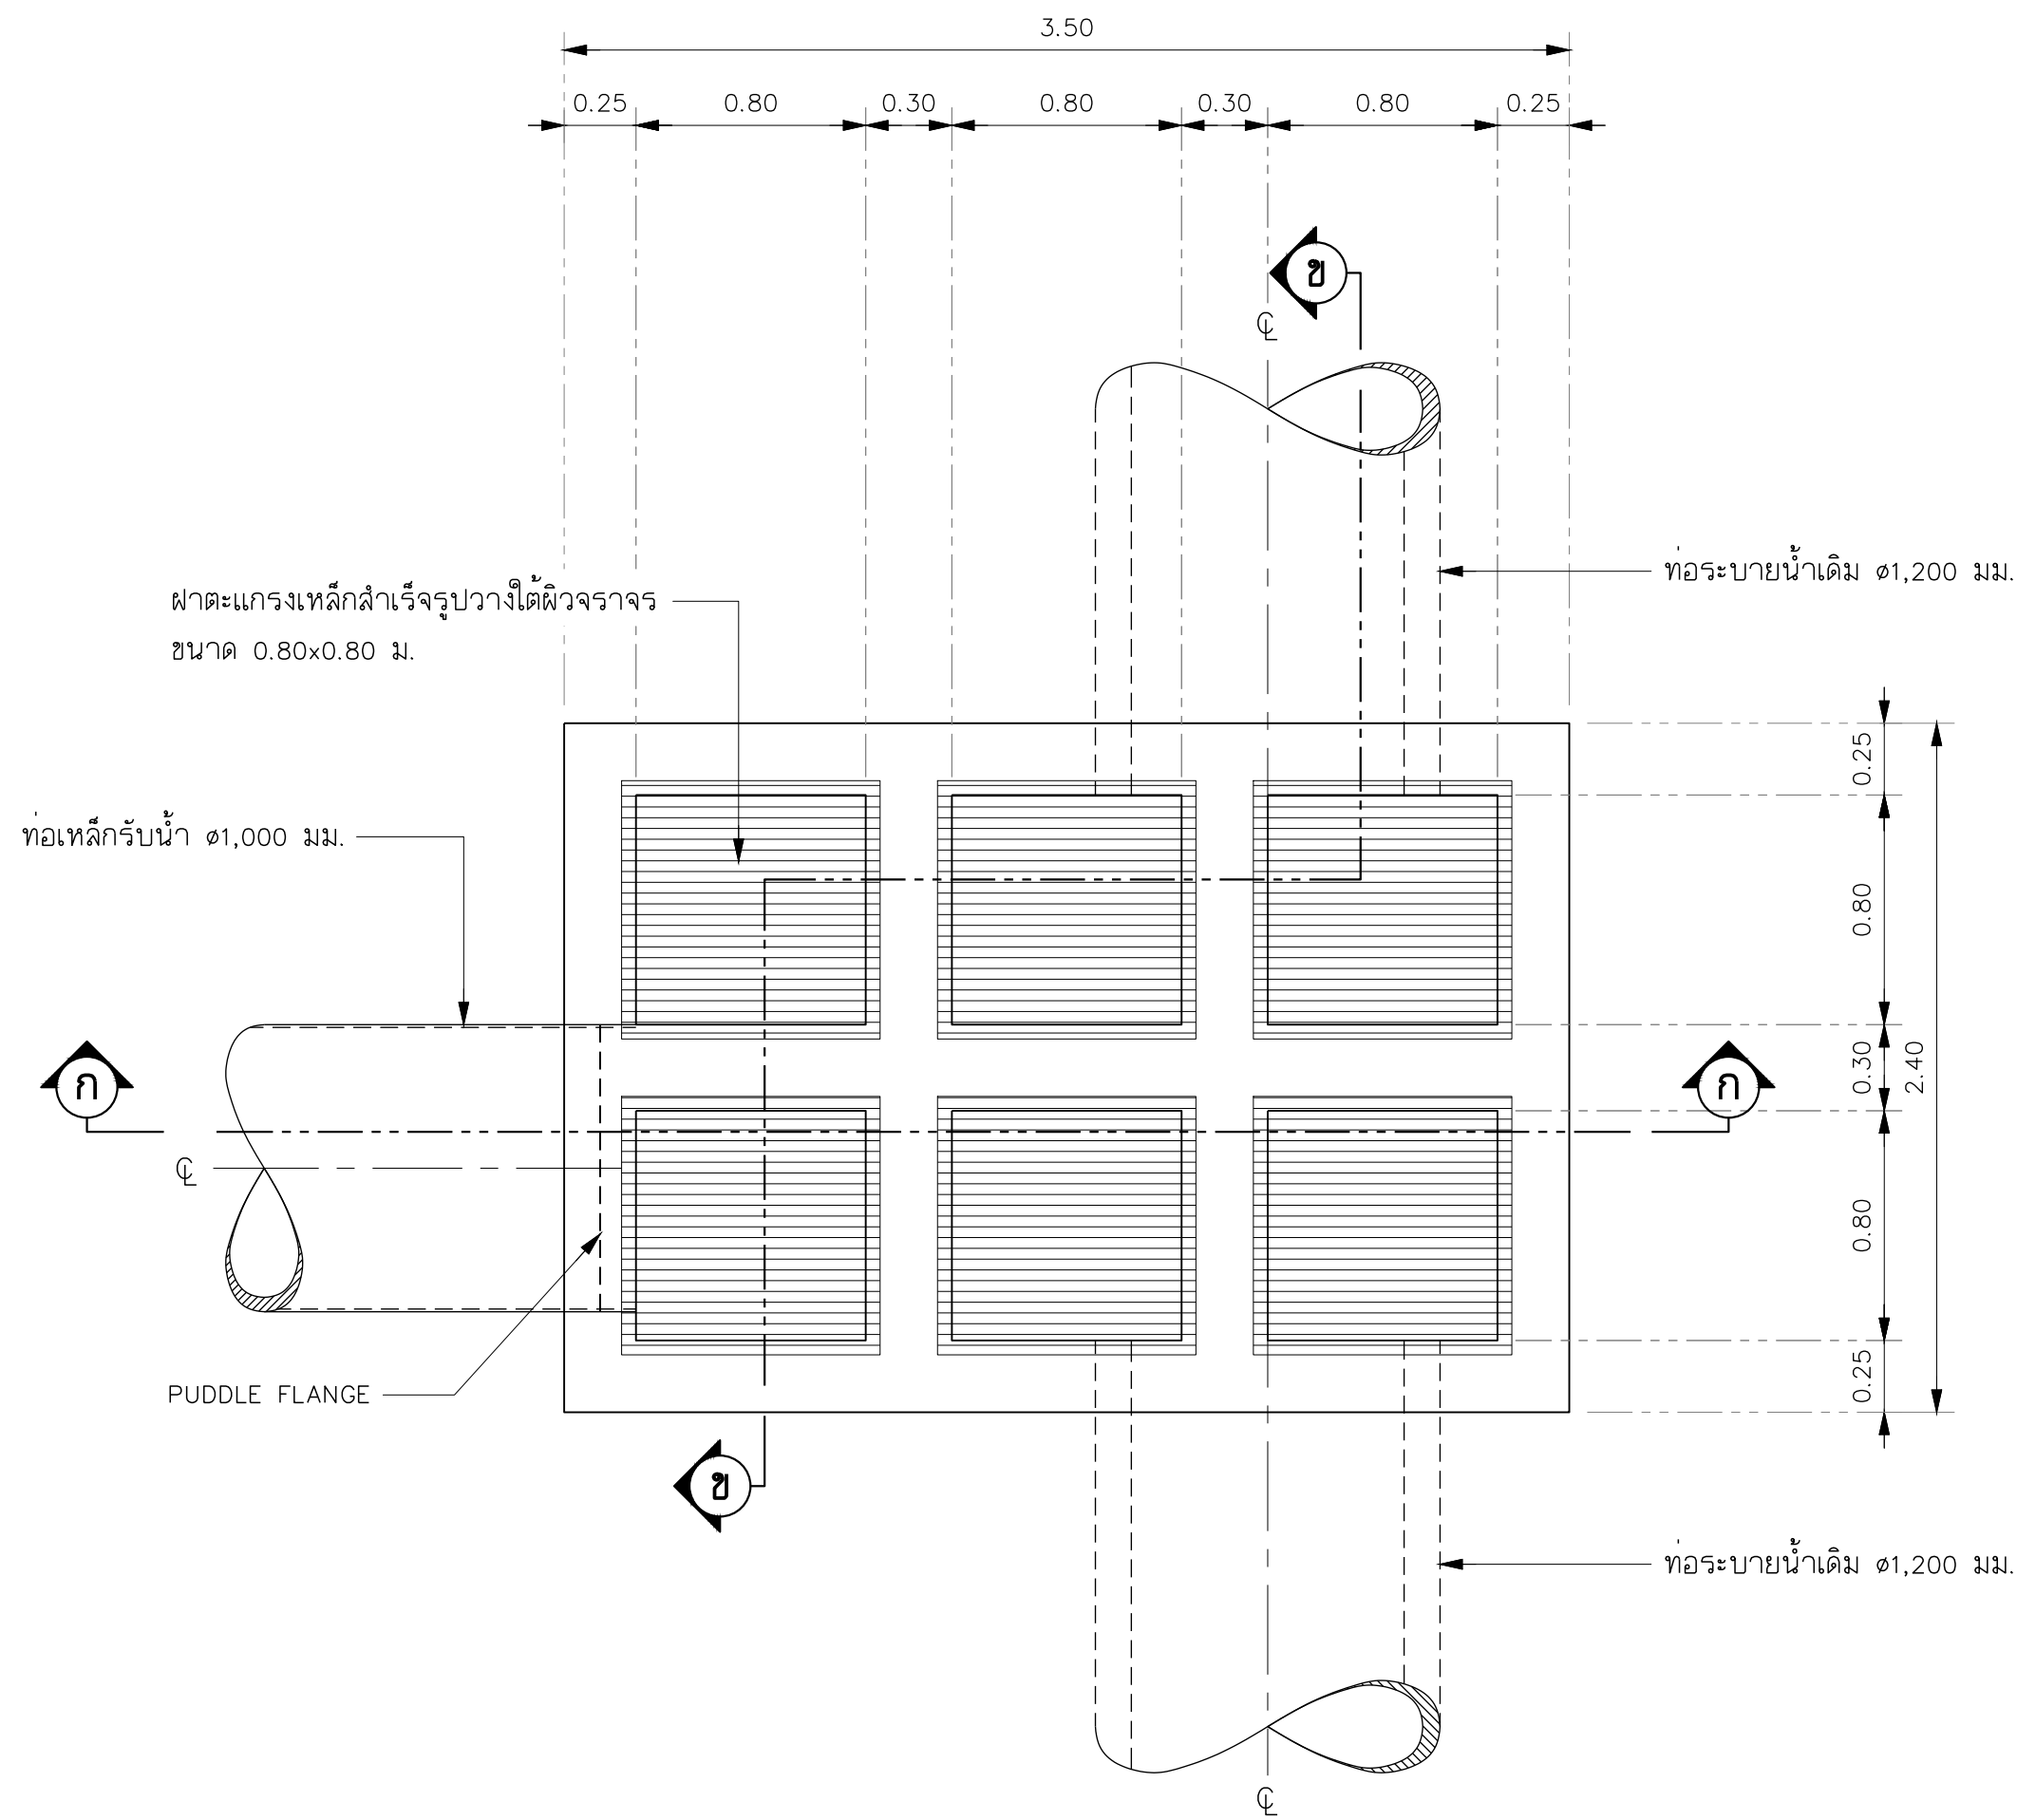

แปลน
มาตราส่วน 1:25

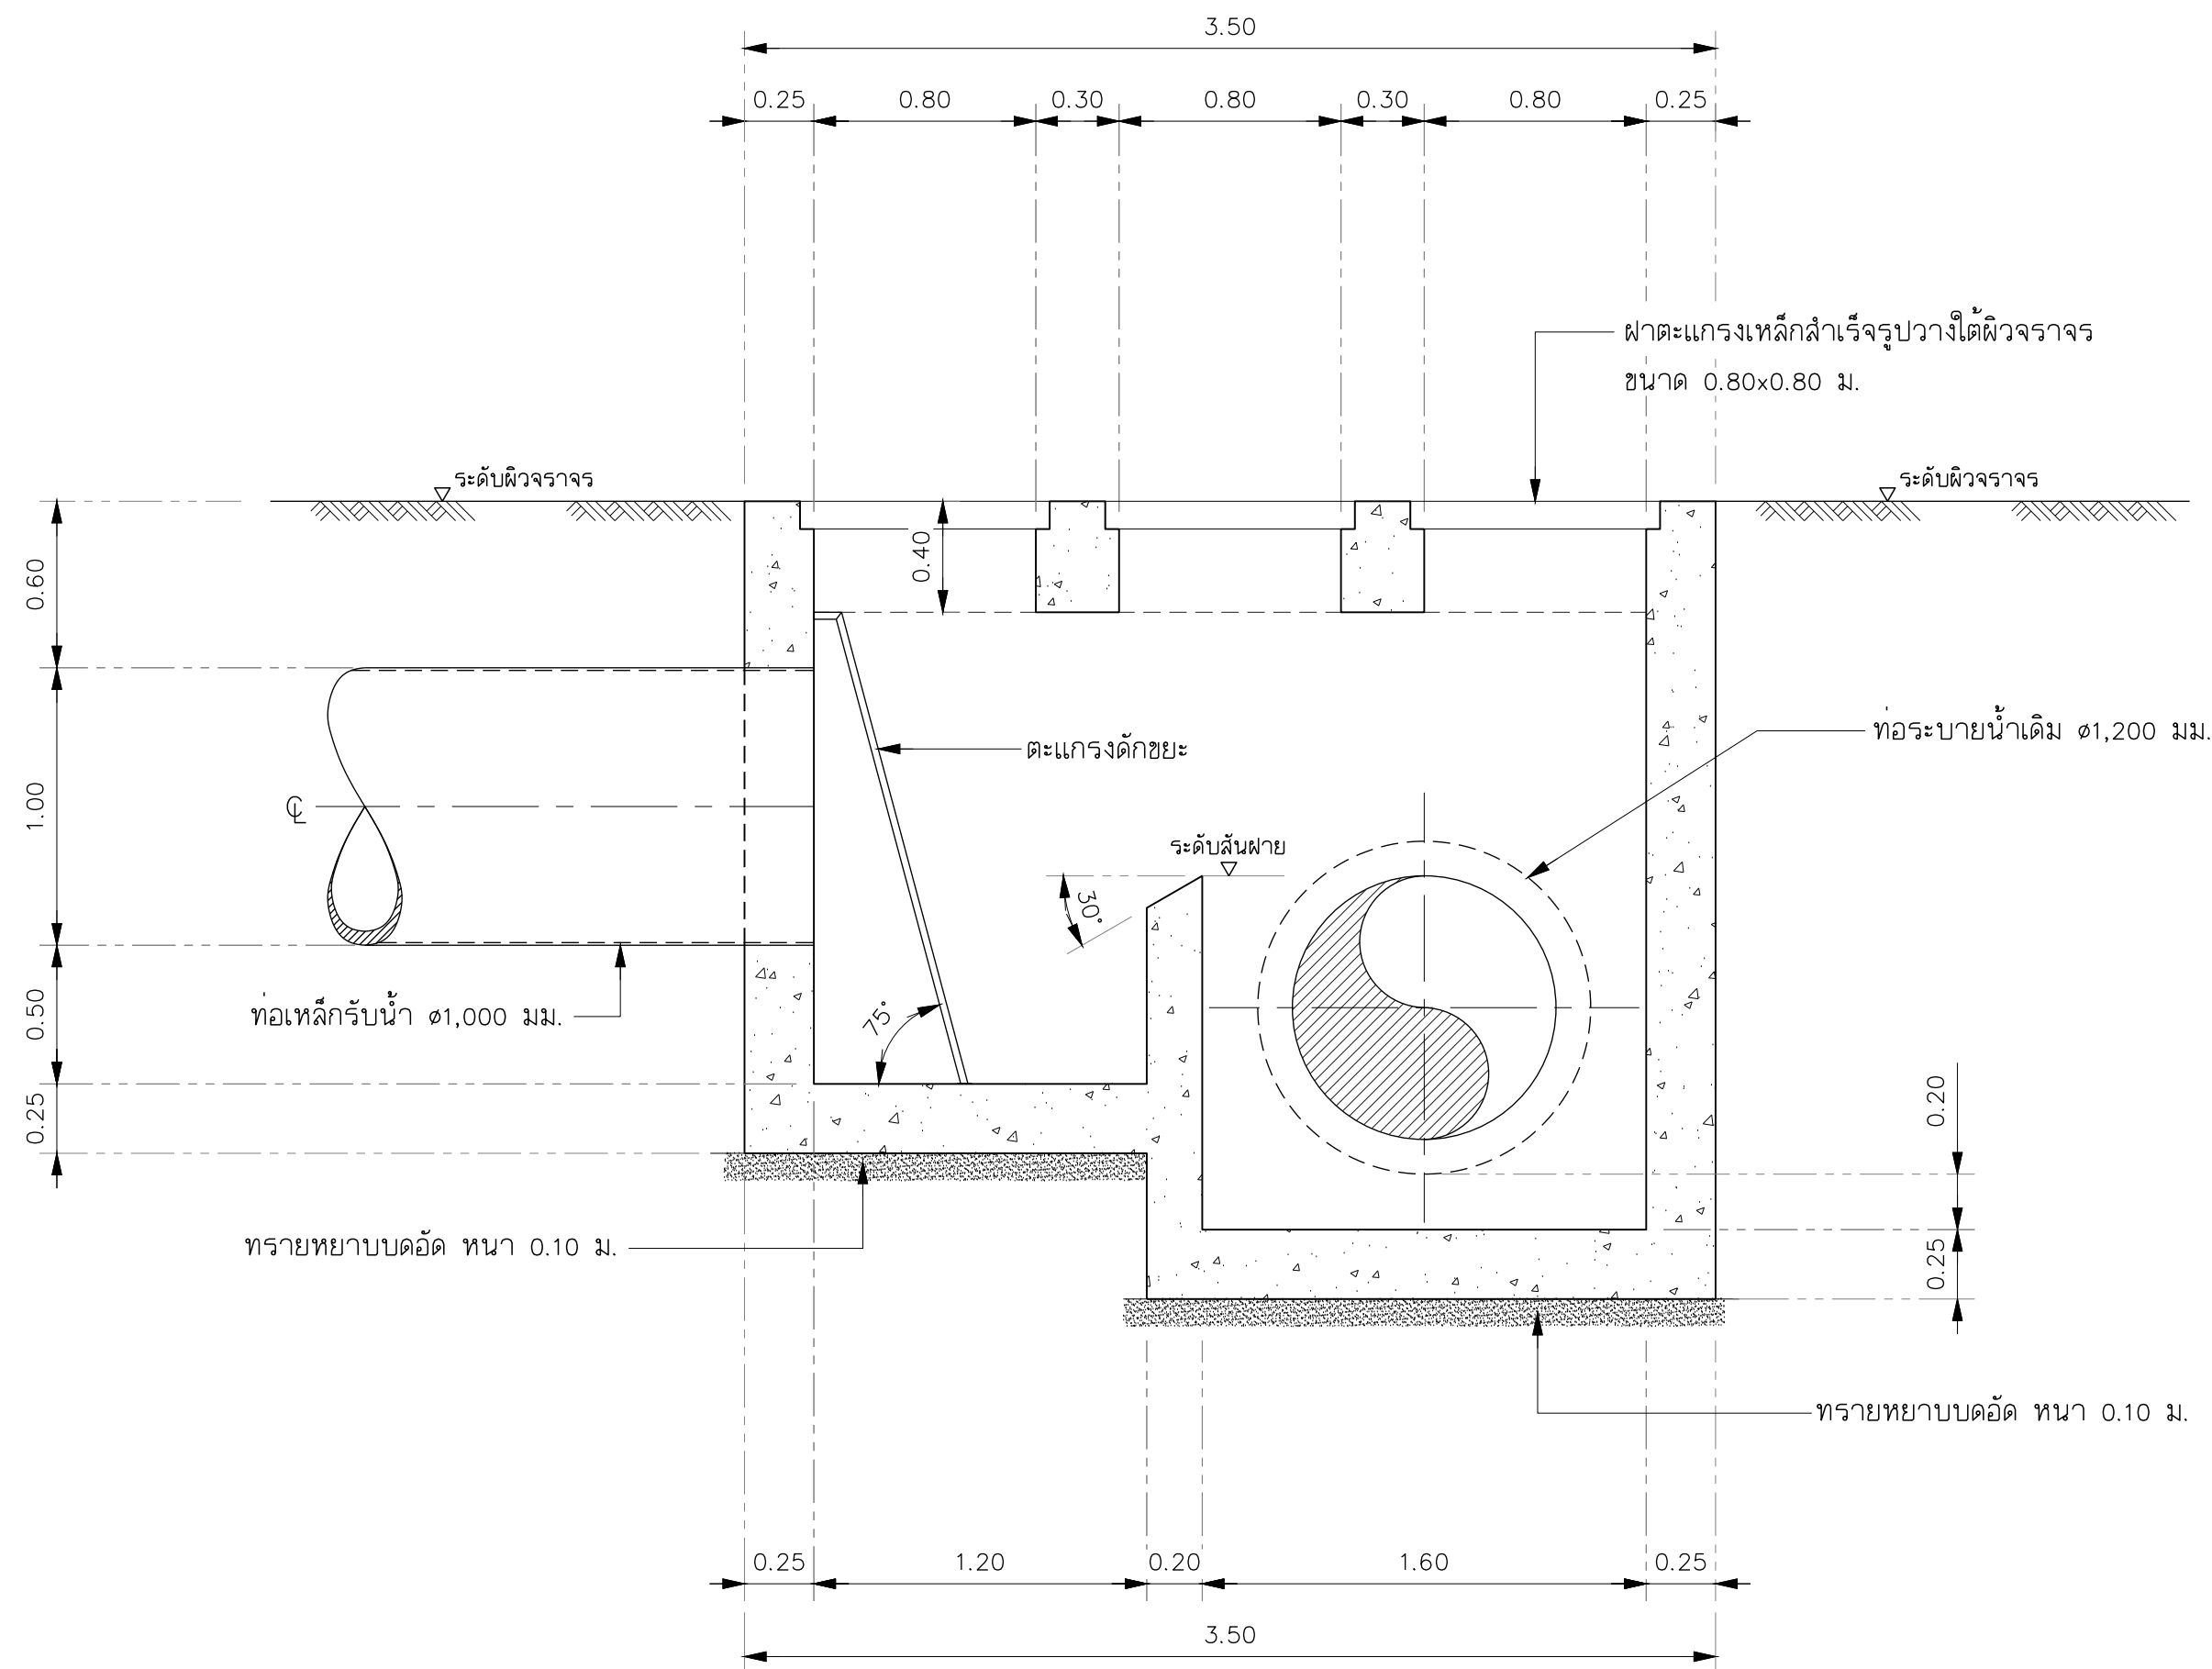

รูปตัด ก - ก
มาตราส่วน 1:25

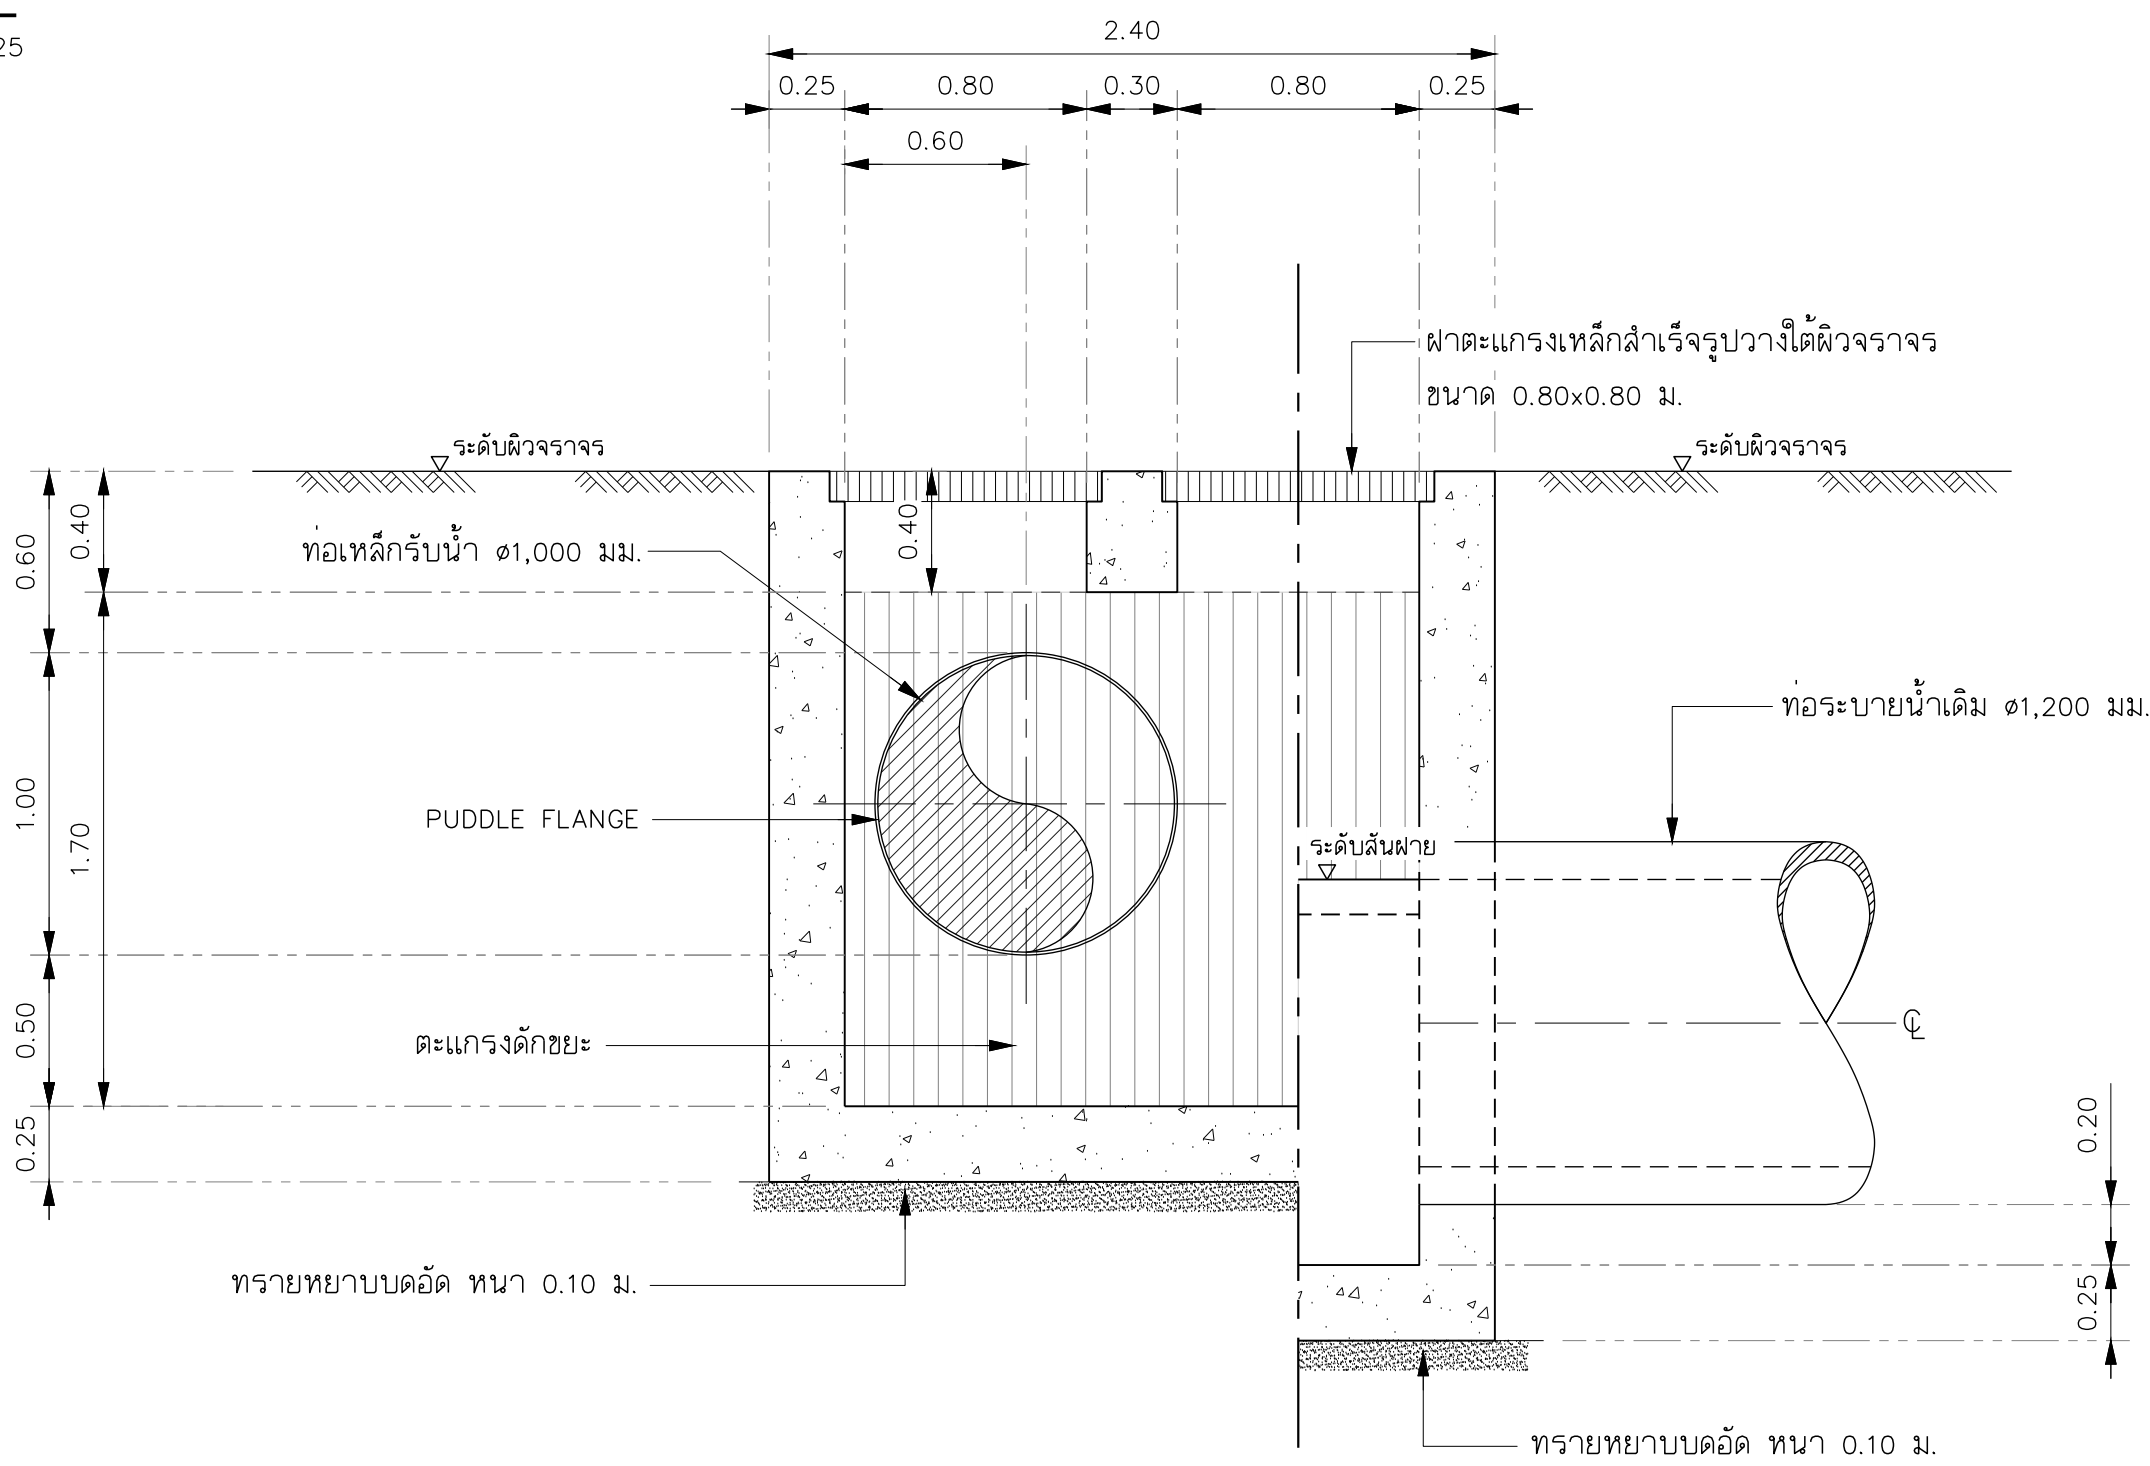

รูปตัด ข - ข
มาตราส่วน 1:25

REV. NO.	DESCRIPTION	ENGINEER CHECKED DATE	DOH CHECKED DATE	KINGDOM OF THAILAND MINISTRY OF TRANSPORT DEPARTMENT OF HIGHWAYS	โครงการศึกษาการแก้ไขปัญหาท่วม บนทางหลวงหมายเลข 304 (แจ้งวัฒนะ) แบบรายละเอียดบ่อน้ำและฝายพอกทอระบายน้ำ	TEAM GROUP บริษัท ทีม คอนซัลติ้ง เอนจิเนียริ่ง แอนด์ แมเนจเม้นท์ จำกัด (มหาชน) บริษัท คาวกลษ์ คอมมูนิเคชั่นส์ จำกัด บริษัท วิศวกรรมธรณีและฐานราก จำกัด	SUBMITTED BY พลรัตน์ คงคุ้ม (PROJECT MANAGER) DATE : DD/MM/YY	CIVIL ENGINEER : อธิพัล หนูทอง ภย.62474 CIVIL ENGINEER : อลงกต ศิริภัทรเศรษฐ์ ภย.65771 CIVIL ENGINEER : สุทธิพงษ์ สกุลดี ภย.22709 MECHANICAL ENGINEER : ธาดา อุทัยศรีวิฑู ภก.34931 MECHANICAL ENGINEER : นันทธ บัณฑิต สก.2293	ARCHITECT : วิจิตร ประทุมมาศ ภ-80.11908 ELECTRICAL ENGINEER : ณัฐพล สิงห์ศิริ ภพ.14069 ELECTRICAL ENGINEER : วิรัตน์ พริกสุด สพ.5105 DRAWN : สุนันทา ไชยบุตร CHECKED : นายสิริชาลย์ วรรณโกวิทจิรจน สย.7934	DATE : JUL 2018 DWG. No. CWT-STD-38	SCALE 1:25 SHEET No. 132
----------	-------------	--------------------------	---------------------	--	---	--	---	---	--	--	-----------------------------