# ตัวอย่างกราฟิกบนจอ TOUCH SCREEN

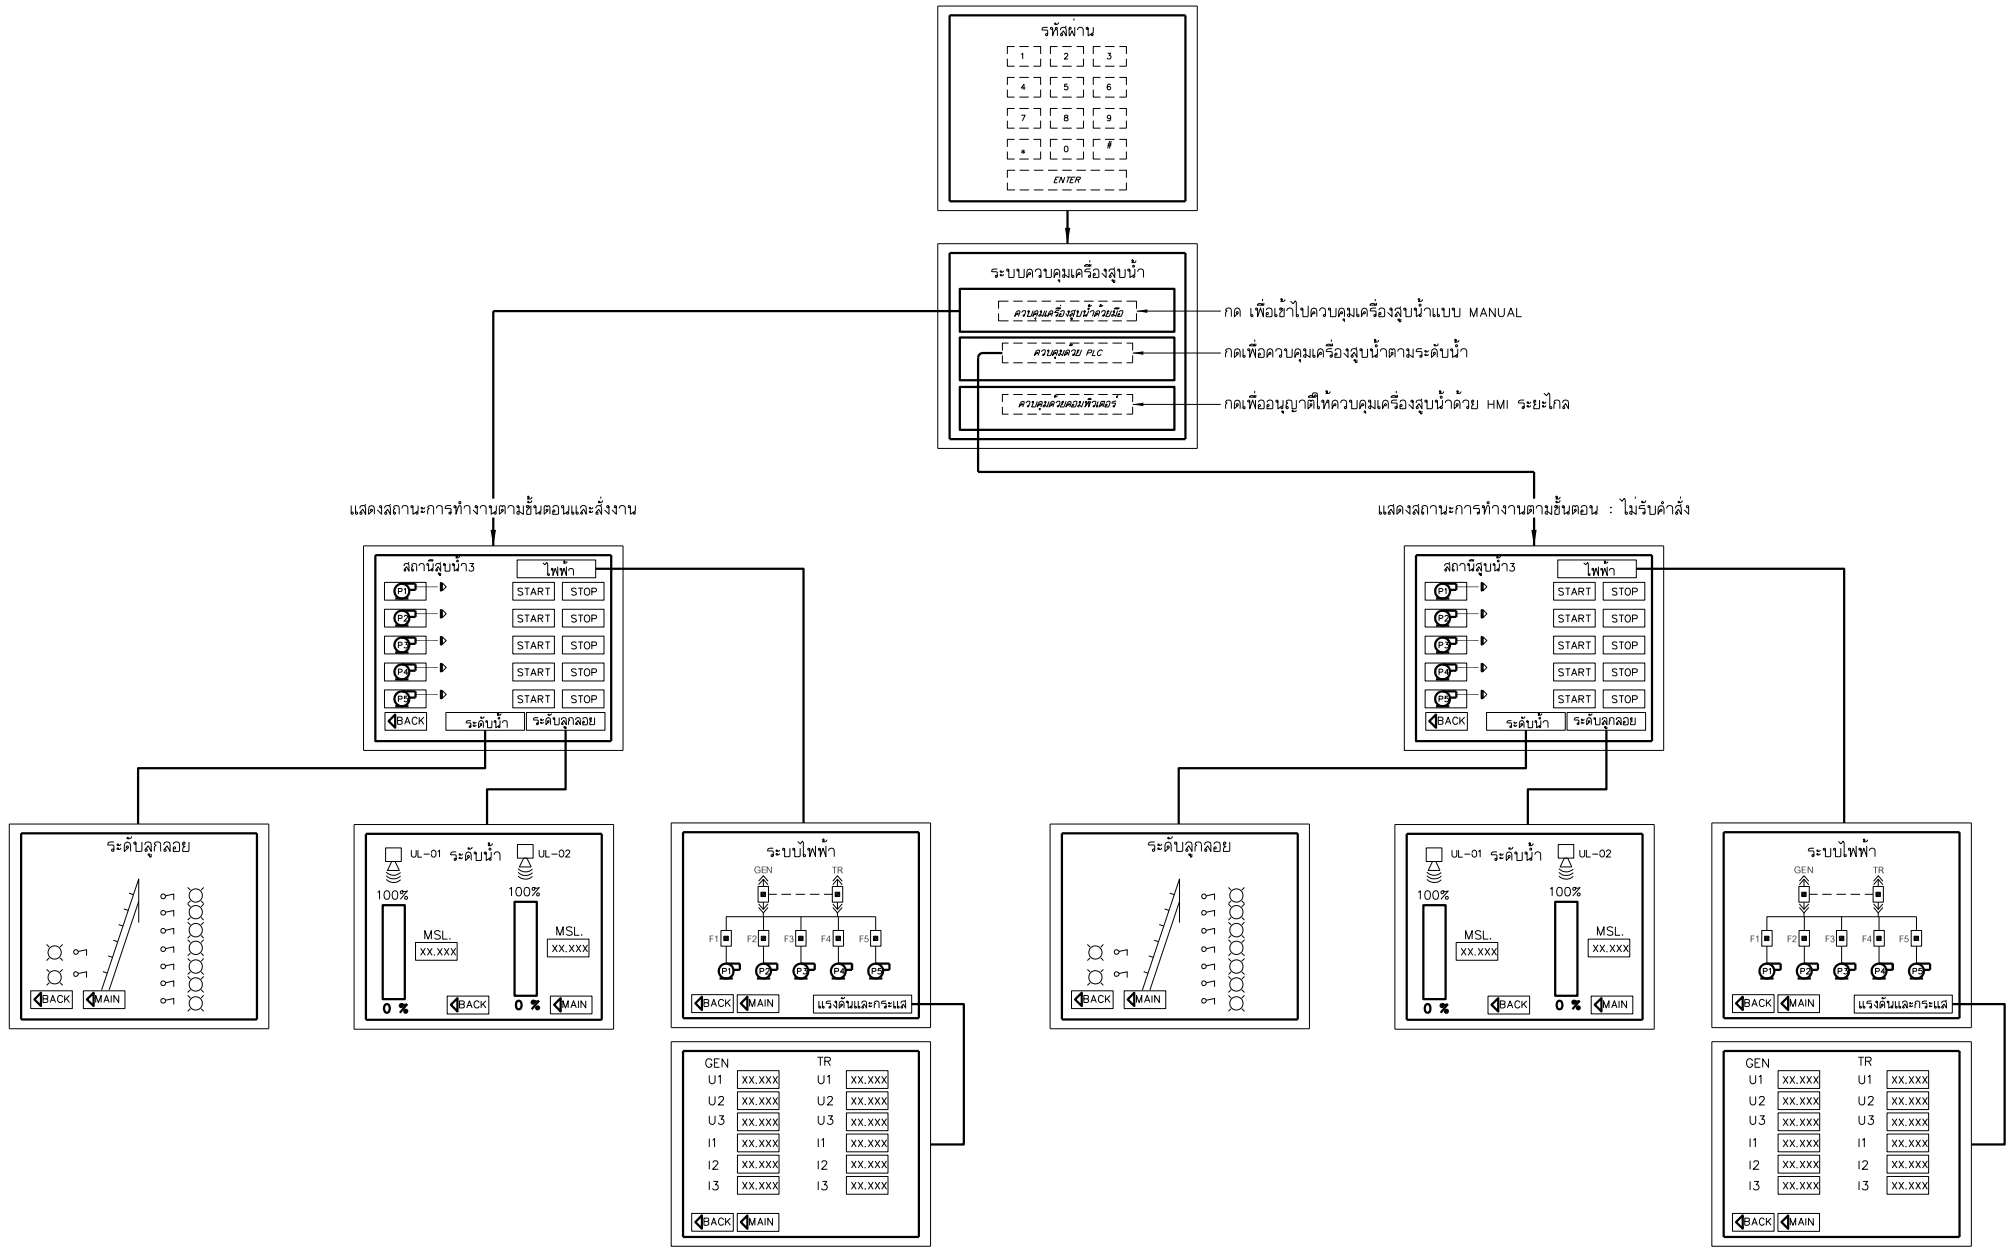


| REV. NO. | DESCRIPTION | ENGINEER CHECKED | ENGINEER DATE | DOH CHECKED | DOH DATE |
|---|---|---|---|---|---|
| | | | | | |
| | | | | | |
| | | | | | |

KINGDOM OF THAILAND
MINISTRY OF TRANSPORT
DEPARTMENT OF HIGHWAYS

โครงการศึกษาการแก้ไขปัญหาน้ำท่วม
บนทางหลวงหมายเลข 304 (แจ้งวัฒนะ)

แบบตัวอย่างหน้าจอควบคุม

บริษัท ทีม คอนซัลติ้ง เอนจิเนียริ่ง แอนด์ แมเนจเมนท์ จำกัด (มหาชน)
บริษัท ดาวฤกษ์ คอมมูนิเคชันส์ จำกัด
บริษัท วิศวกรรมธรณีและฐานราก จำกัด

SUBMITTED
BY _____
พลรัชต์ คงชุ่ม
(PROJECT MANAGER) DATE : DD/MM/YY

CIVIL ENGINEER : อิทธิพล ทนุทอง ภย.62474
CIVIL ENGINEER : อลงกต ศิริภัทรเศรษฐ์ ภย.65771
CIVIL ENGINEER : สุทธิพงศ์ สกุลดี ภย.22709
MECHANICAL ENGINEER : ธาดา ลุทัยเกียรติกุล ภก.34931
MECHANICAL ENGINEER : นิพนธ์ บริบูรณ์ สก.2293

ARCHITECT : วีเรจน์ ประทุมมาศ ภ-สถ.11908
ELECTRICAL ENGINEER : ณัฐวุฒิ สังขดิรี ภพล.14069
ELECTRICAL ENGINEER : วิรัตน์ พริกสุด สพก.5105
DRAWN : ลูบล เธจรถทธี
CHECKED : นายธีรวาลย์ วรรณภักดีเรจน์ สย.7934

JUL 2018
CWT-PS3-17
SCALE –
SHEET No. 207

P04589/Suttipong R./25-07-61/CWT-PS3-11-22.DWG [CWT-PS3-17]

DESIGN / / DRAFT / / CHECKED / /
FIELD BOOK NO. PROFILE ALIGNMENT
SURVEY / / DRAWN / / CHECKED / /