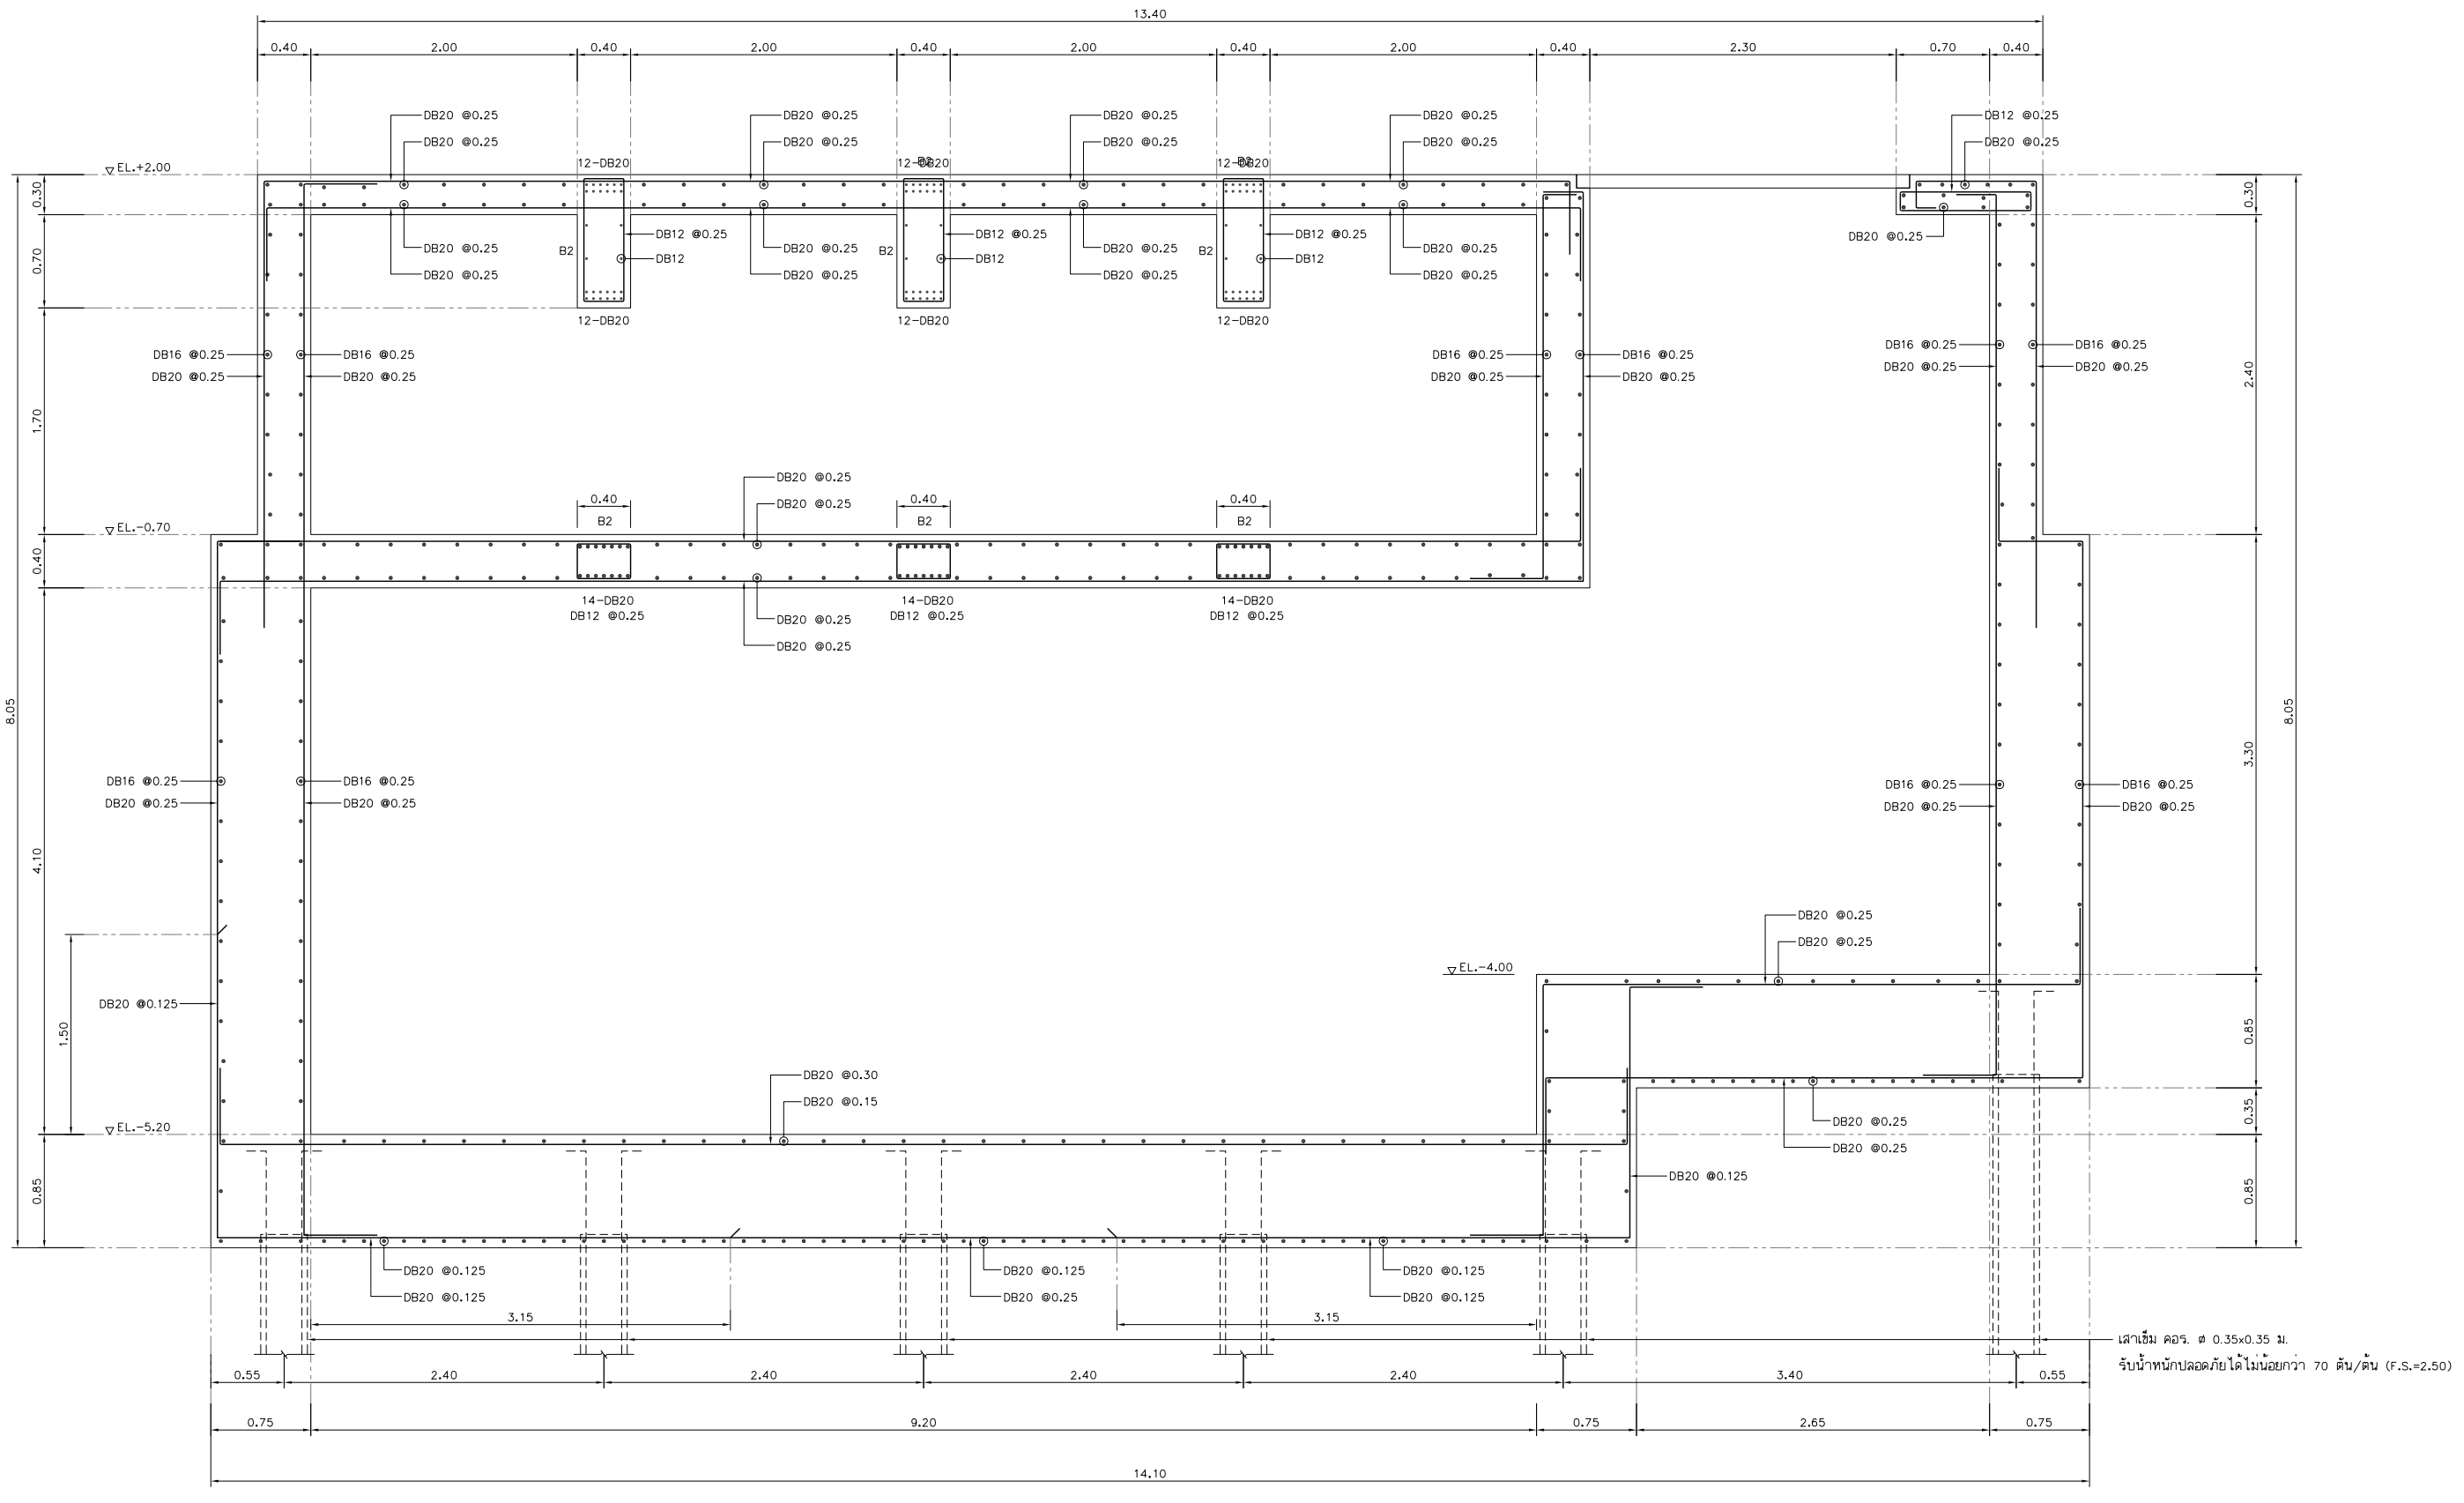


# รูปตัด ข – ข

มาตราส่วน 1:25

| DESIGN | DRAFT | CHECKED |
|---|---|---|
| / / | / / | / / |

| FIELD BOOK NO. | ALIGNMENT |
|---|---|
| PROFILE | |

| SURVEY | DRAWN | CHECKED |
|---|---|---|
| / / | / / | / / |

| REV. NO. | DESCRIPTION | ENGINEER CHECKED | ENGINEER DATE | DOH CHECKED | DOH DATE |
|---|---|---|---|---|---|
| | | | | | |

KINGDOM OF THAILAND
MINISTRY OF TRANSPORT
DEPARTMENT OF HIGHWAYS

โครงการศึกษาการแก้ไขปัญหาน้ำท่วม
บนทางหลวงหมายเลข 304 (แจ้งวัฒนะ)

แบบแสดงการเสริมเหล็ก รูปตัด ข-ข

TEAM GROUP บริษัท ทีม คอนซัลติ้ง เอนจิเนียริ่ง แอนด์ แมเนจเมนท์ จำกัด (มหาชน)
บริษัท ดาวฤกษ์ คอมมูนิเคชันส์ จำกัด
GFE บริษัท วิศวกรรมธรณีและฐานราก จำกัด

SUBMITTED
BY
พลรัชต์ คงชุ่ม
(PROJECT MANAGER) DATE : DD/MM/YY

CIVIL ENGINEER : อิทธิพล หนุทอง ภย.62474
CIVIL ENGINEER : อลงกต ศิริภัทรเศรษฐ์ ภย.65771
CIVIL ENGINEER : สุทธิพงศ์ สกุลดี ภย.22709
MECHANICAL ENGINEER : ธาดา อุทัยเกียรติกุล ภก.34931
MECHANICAL ENGINEER : นิพนธ์ บริบูรณ์ สก.2293

ARCHITECT : วีโรจน์ ประทุมมาศ ภ-สถ.11908
ELECTRICAL ENGINEER : ณัฐวุฒิ สังขศิริ ภพส.14069
ELECTRICAL ENGINEER : วิรัตน์ พริกสุด สพก.5105
DRAWN : อุบล เธจรฤทธิ์
CHECKED: นายชัชวาลย์ วรรณโกรโรจน์ สย.7934

JUL 2018
CWT-PS6-06
SCALE 1:25
SHEET No. 258

P04589/Suttipong R./25-07-61/CWT-PS6-01-07.DWG [CWT-PS6-06]