



DESIGN	/	/	/
DRAFT	/	/	/
CHECKED	/	/	/

FIELD BOOK NO.	ALIGNMENT
PROFILE	


SURVEY	/	/	/
DRAWN	/	/	/
CHECKED	/	/	/

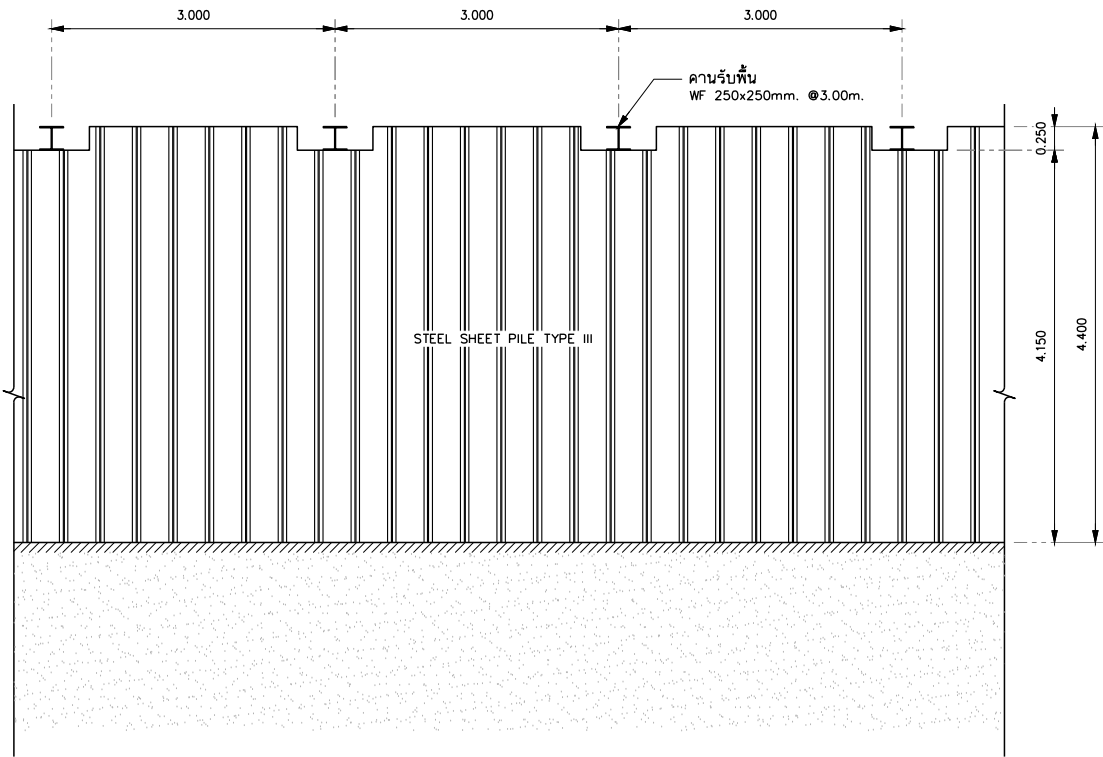


รูปตัดแสดงการวางคานรับพื้น
NOT TO SCALE

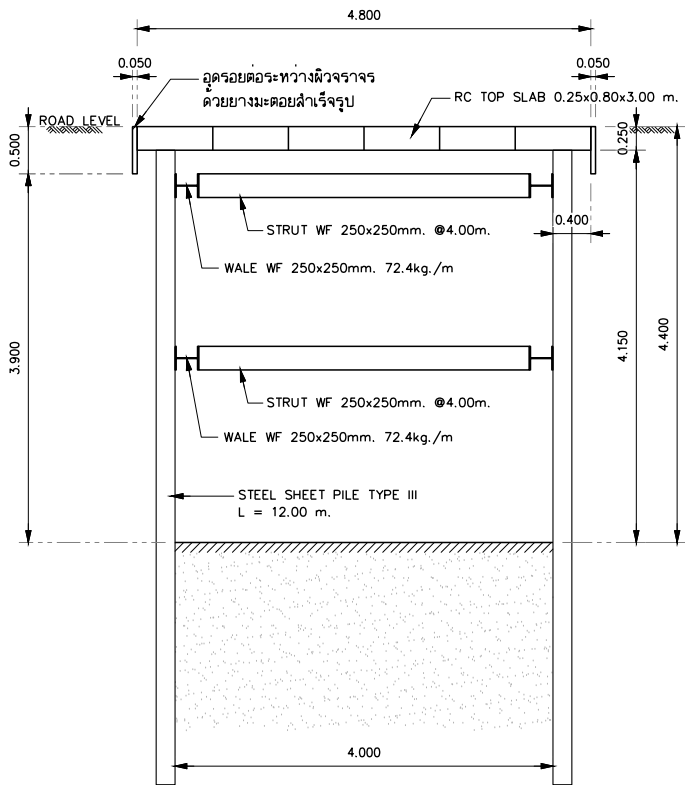


รูปตัด B - B
NOT TO SCALE

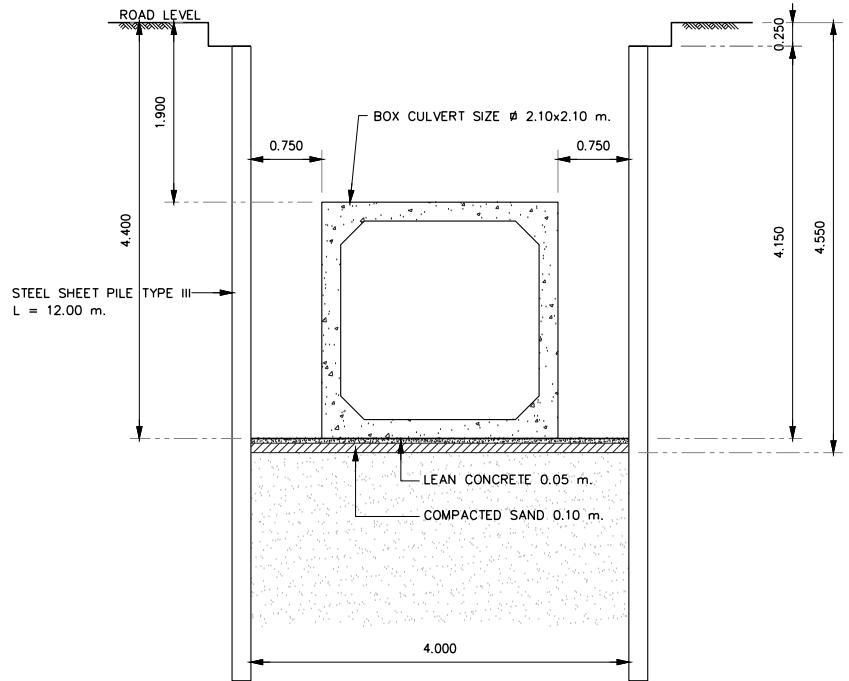

แสดงแนวท่อระบายน้ำที่ระดับ -1.90 ม.
NOT TO SCALE

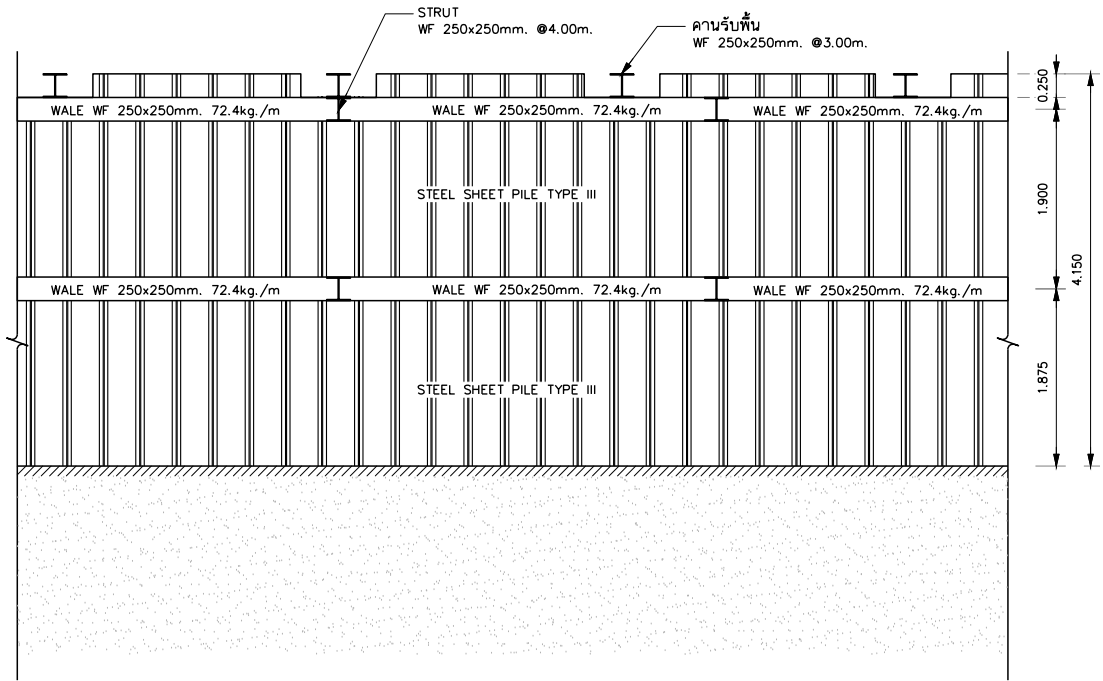

รูปตัดแสดง STRUT , WALE และคานรับพื้น
NOT TO SCALE

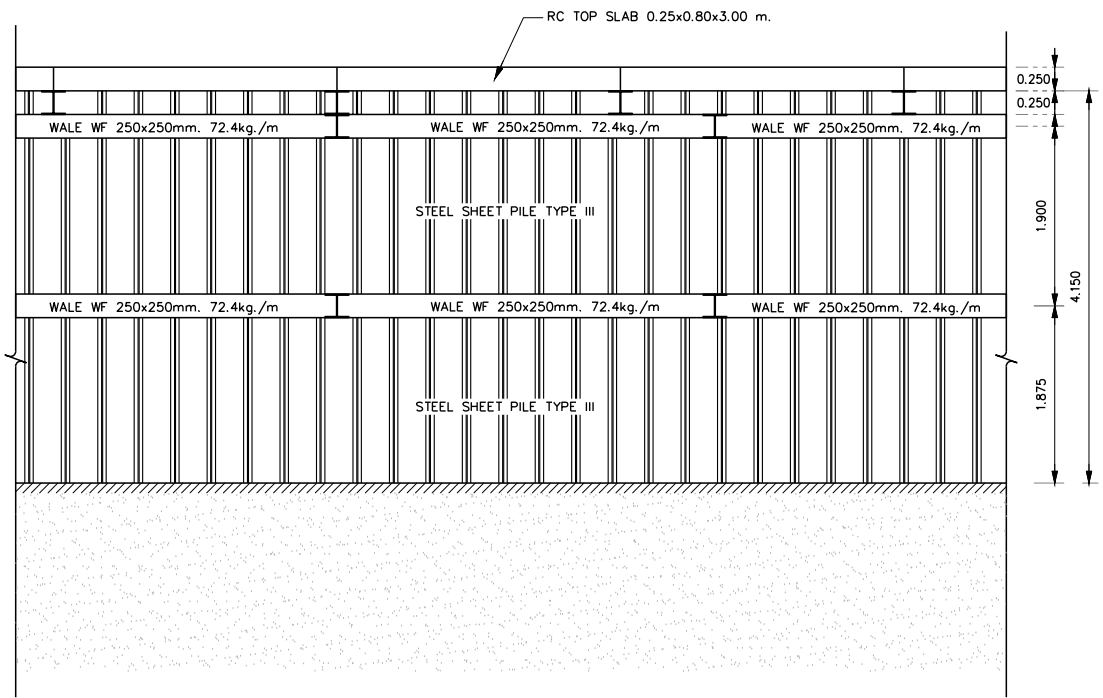

รูปตัดแสดงการวางพื้น
NOT TO SCALE

REV. NO.	DESCRIPTION	ENGINEER	DOH	KINGDOM OF THAILAND MINISTRY OF TRANSPORT DEPARTMENT OF HIGHWAYS	โครงการศึกษาการแก้ไขปัญหาท่วม บนทางหลวงหมายเลข 304 (แจ้งวัฒนะ) STEEL SHEET PILE OPEN CUT FLOODWAY ระดับหลัง BOX CULVERT (1.20 m. - 1.90 m.) 2/2	TEAM GROUP บริษัท ทีม คอนซัลติ้ง เอนจิเนียริ่ง แอนด์ แมเนจเม้นท์ จำกัด (มหาชน) บริษัท ดาวฤกษ์ คอมมูนิตี้เนิส จำกัด บริษัท วิศวกรรมธรณีและฐานราก จำกัด	SUBMITTED BY พลริชต์ คงคุ้ม (PROJECT MANAGER) DATE : DD/MM/YY	CIVIL ENGINEER : อธิพัล หนูทอง ภย.62474 CIVIL ENGINEER : อลงกต ศิริภัทธานธร ภย.65771 CIVIL ENGINEER : สุทธิพงษ์ สวัสดิ์ ภย.22709 MECHANICAL ENGINEER : ธาดา อุทัยเกียรติภักดิ์ ภก.34931 MECHANICAL ENGINEER : นันทธ บัรวิวัฒน์ ศก.2293	ARCHITECT : วิรัตน์ ประทุมมาศ ภ-ธอ.11908 ELECTRICAL ENGINEER : ณัฐวัฒน์ สิงห์ศิริ ภพด.14069 ELECTRICAL ENGINEER : วิรัตน์ พริกกุล ศพท.5105 DRAWN : อุบลนภา ไชยบุตร CHECKED : นายธีรวัฒน์ วรณโกวิทภรณ์ สย.7934	DATE : JUL 2018	SCALE NTS.
CHECKED	DATE	CHECKED	DATE							DWG. No.	SHEET No.
										CWT-STD-03	97