



DESIGN	/	/
DRAFT	/	/
CHECKED	/	/

FIELD BOOK NO.	ALIGNMENT
PROFILE	


SURVEY	/	/
DRAWN	/	/
CHECKED	/	/

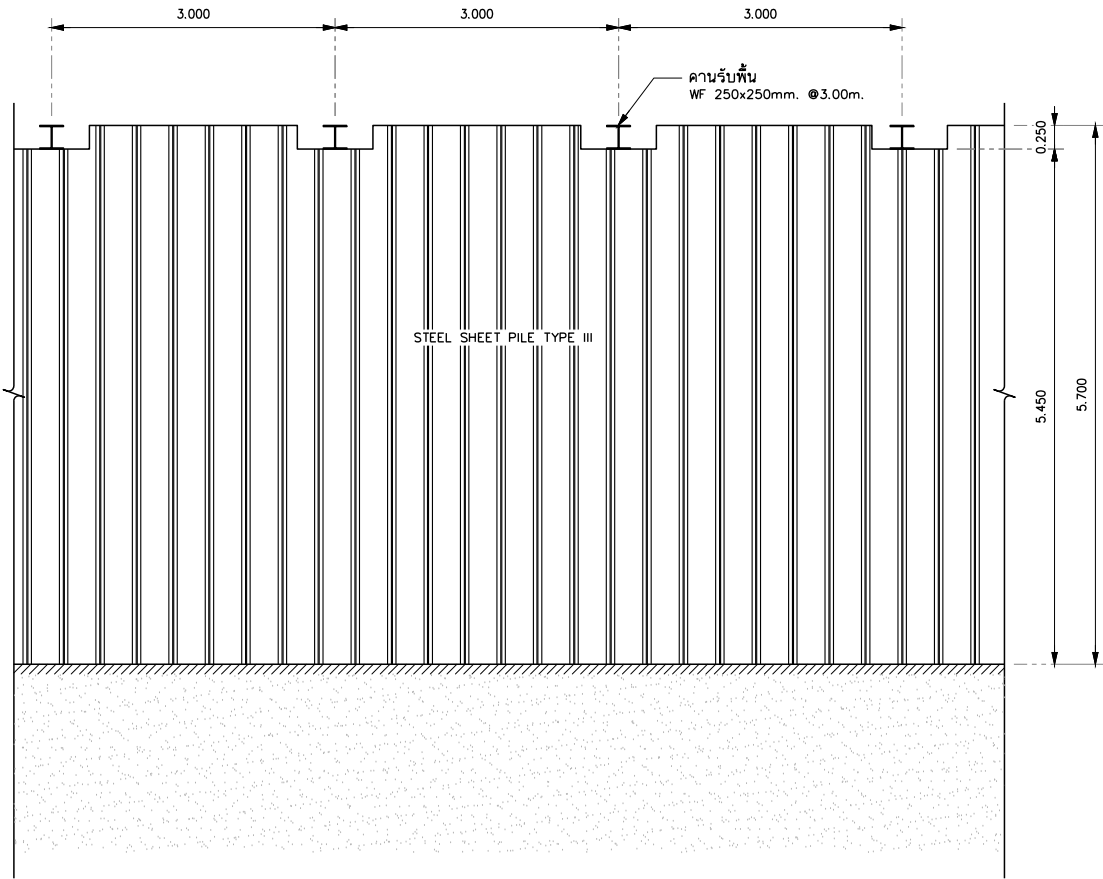


รูปตัดแสดงการวางคานรับพื้น
NOT TO SCALE

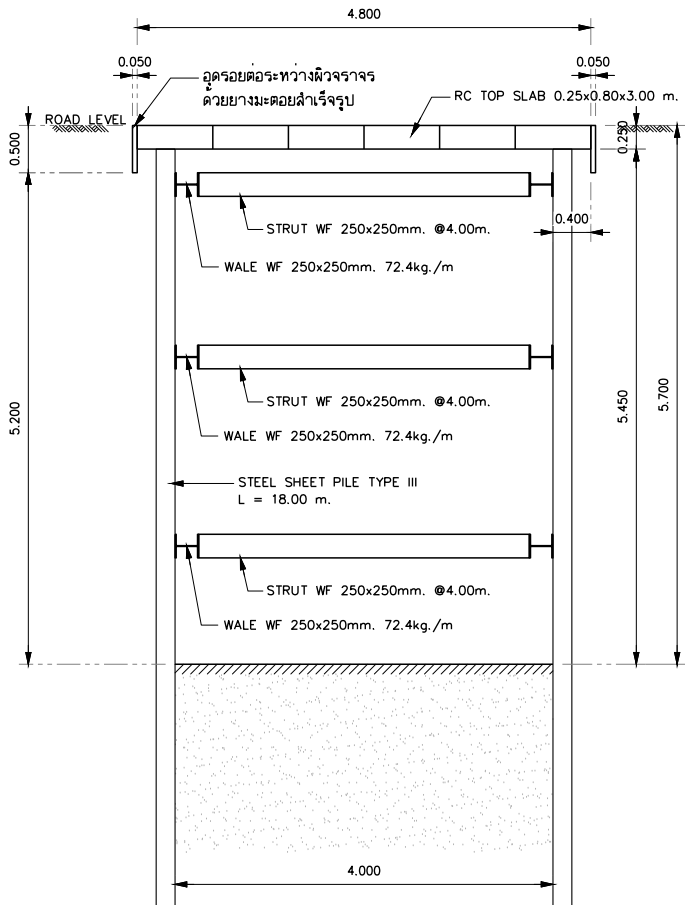


รูปตัด B - B
NOT TO SCALE

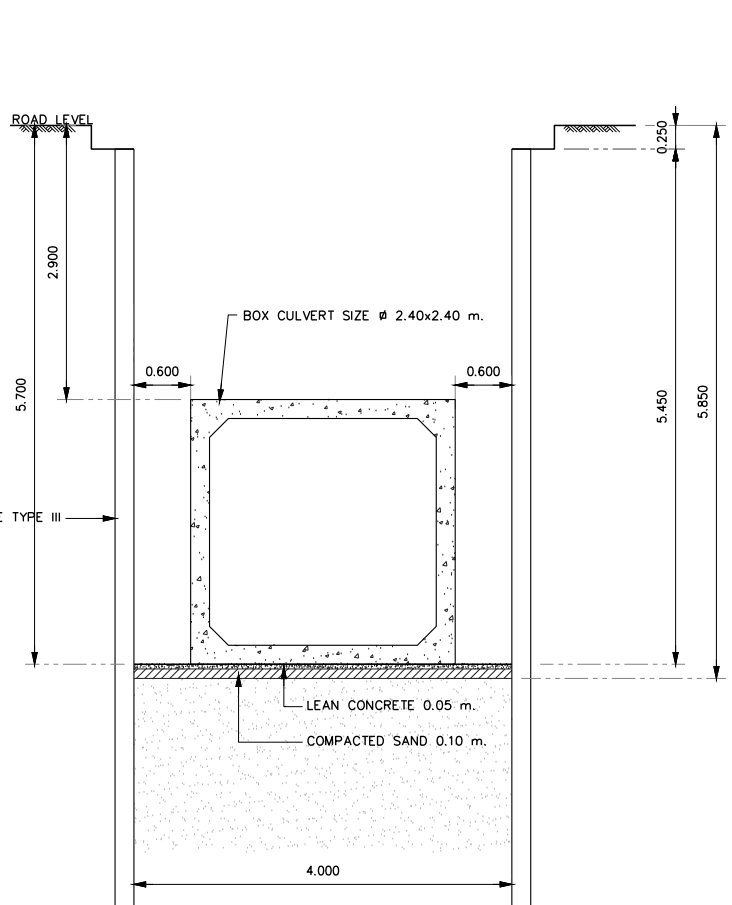

แสดงแนวท่อระบายน้ำที่ระดับ -1.90 ม.
NOT TO SCALE

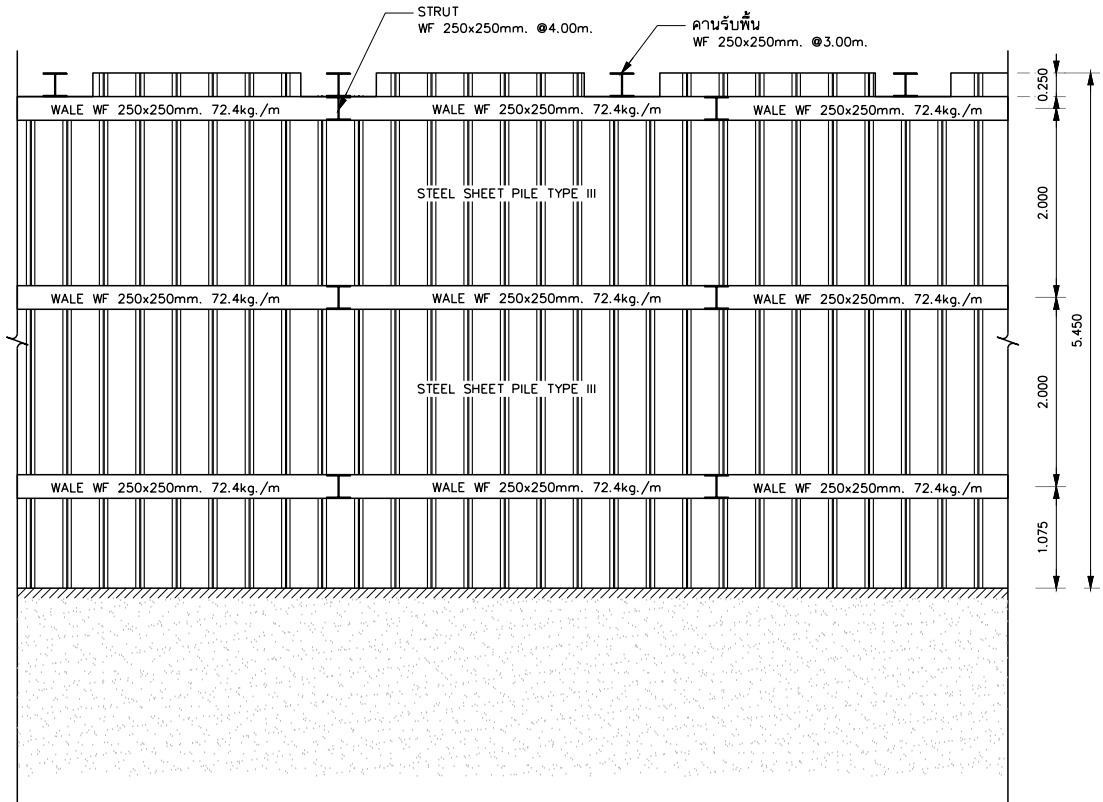

รูปตัดแสดง STRUT , WALE และคานรับพื้น
NOT TO SCALE

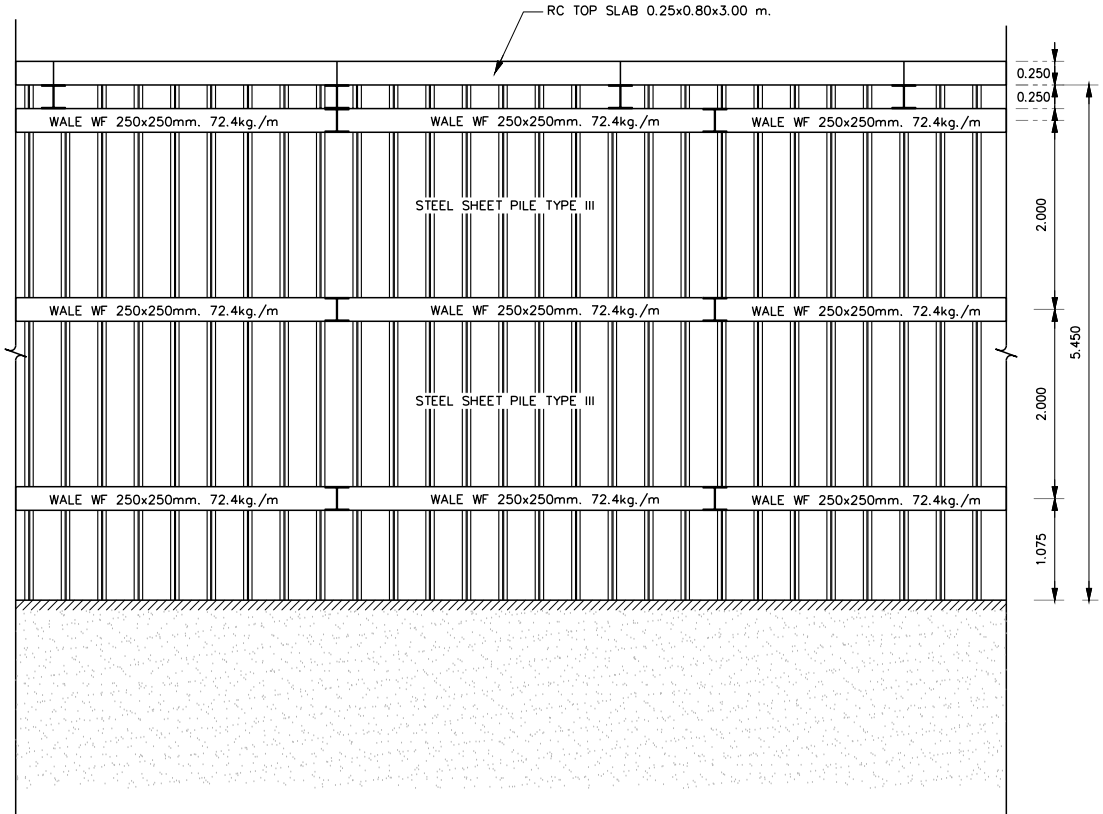

รูปตัดแสดงการวางพื้น
NOT TO SCALE

REV. NO.	DESCRIPTION	ENGINEER CHECKED DATE	DOH CHECKED DATE

KINGDOM OF THAILAND
MINISTRY OF TRANSPORT
DEPARTMENT OF HIGHWAYS

โครงการศึกษาการแก้ไขปัญหาท่วม
บนทางหลวงหมายเลข 304 (แจ้งวัฒนะ)
STEEL SHEET PILE OPEN CUT FLOODWAY
ระดับหลัง BOX CULVERT (3.00 m. - 3.90 m.) 2/2

บริษัท ทีม คอนซัลติ้ง เอนจิเนียริง
แอนด์ แมเนจเม้นท์ จำกัด (มหาชน)
บริษัท ดาวฤกษ์ คอมมูนิตีส์ จำกัด
บริษัท วิศวกรรมธรณีและฐานราก จำกัด

SUBMITTED
BY พลริชต์ คงคุ้ม
(PROJECT MANAGER) DATE : DD/MM/YY

CIVIL ENGINEER : อธิพัล หนูทอง ภย.62474
CIVIL ENGINEER : อลงกต ศิริภักตร์พร ภย.65771
CIVIL ENGINEER : สุทธิพงศ์ สวัสดิ์ ภย.22709
MECHANICAL ENGINEER : ธาดา อุทัยเกียรติกุล ภก.34931
MECHANICAL ENGINEER : นันทธ บัณฑิต ภก.2293

ARCHITECT : วิโรจน์ ประทุมมาศ ภ-20.11908
ELECTRICAL ENGINEER : ณัฐวัฒน์ สิงห์ศิริ ภพด.14069
ELECTRICAL ENGINEER : วิรัตน์ พริกกุล สพท.5105
DRAWN : อุบลนทา ไชยบุตร
CHECKED : นายธีรวัฒน์ วรธนโกวิทภรณ์ สผ.7934

DATE : JUL 2018	SCALE NTS.
DWG. No. CWT-STD-05	SHEET No. 99