



	/	/	/	/
DESIGN				
DRAFT				
CHECKED				

FIELD BOOK NO.	ALIGNMENT
PROFILE	


	/	/	/	/
SURVEY				
DRAWN				
CHECKED				

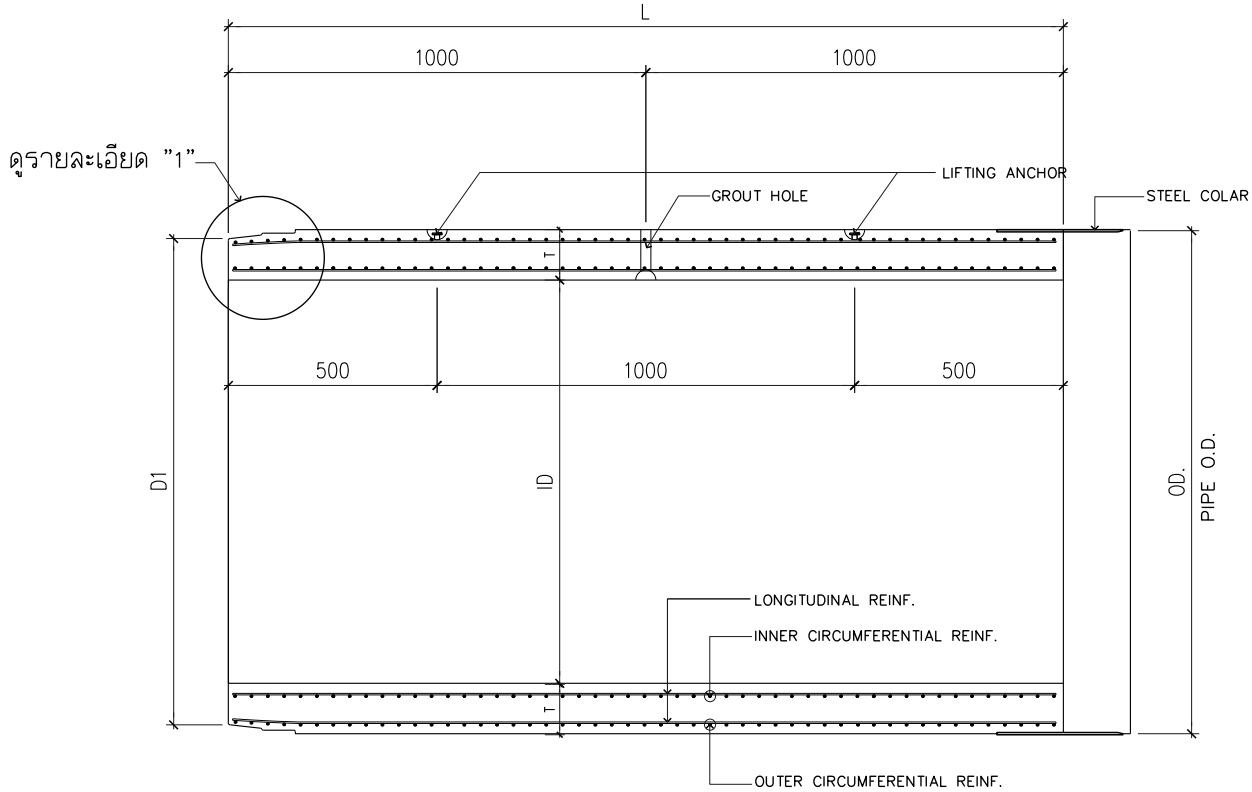

รูปตัดตามยาว
รูปตัดตามยาว

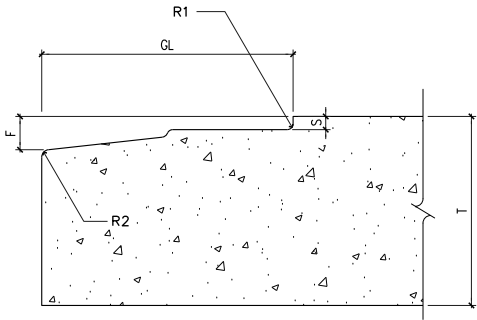

ดูรายละเอียด "1"
ดูรายละเอียด "1"

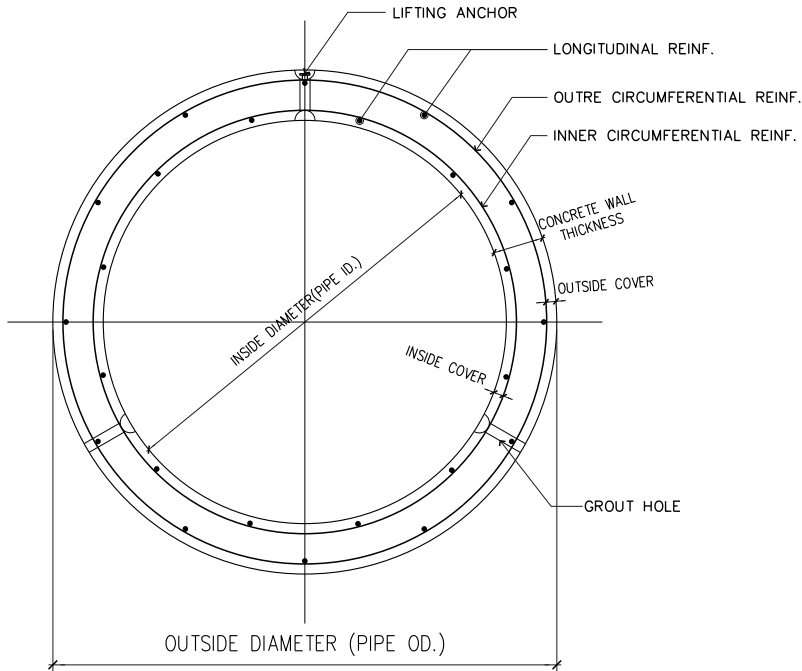

รูปตัดทัวไป
รูปตัดทัวไป

หมายเหตุ


- มิติเป็นมิลลิเมตร นอกจากแสดงไว้เป็นอย่างอื่น
- ทอใช้ตามมาตรฐาน BS 5911: PART 120: 1989
- คอนกรีตรับแรงกดประลัย (fc') เมื่ออายุ 28 วัน ต้องไม่น้อยกว่า 600 กิโลกรัม ต่อ ตารางเซนติเมตร
- เหล็กเสริมของคอนกรีต (COLD DRAWN) ใช้มาตรฐาน มอก. 747-2531 กำหนดให้แรงดึงประลัยของเหล็ก (fy) ไม่น้อยกว่า 5500 กิโลกรัม ต่อ ตารางเซนติเมตร
- ผิวหน้าของ STEEL COLLAR เคลือบด้วย COALTAR EPOXY
- ใช้ซีเมนต์ประเภทที่ 1

DIMENSION AND SHAPE

NOMINAL SIZE	PIPE I.D. D	D1	O.D.	THICKNESS T	EFFECTIVE LENGTH L	LC1	LC2	LC	TC	SIZE OF RUBBER SEAL	TC1	GL	S	F	R1	R2
(mm.)	(mm.)	(mm.)	(mm.)	(mm.)	(mm.)	(mm.)	(mm.)	(mm.)	(mm.)	(mm.)	(mm.)	(mm.)	(mm.)	(mm.)	(mm.)	(mm.)
1000	1000	1184	1220	110	2000	120	130	250	4.5	19	12	133	7.0	18	3	4

DETAIL OF REINFORCING STEEL

PIPE I.D.	WALL THK.	INSIDE COVER		LONGITUDINAL REINFORCEMENT				CIRCUMFERENTIAL REINFORCEMENT			
		OUTER	INNER	OUTER (mm.)		INNER (mm.)		OUTER (mm.)		INNER (mm.)	
				WIRE Ø	NO. EA	WIRE Ø	NO. EA	WIRE Ø	SPACING	WIRE Ø	SPACING
1000	110	25	25	8	6	8	6	8	91	8	68

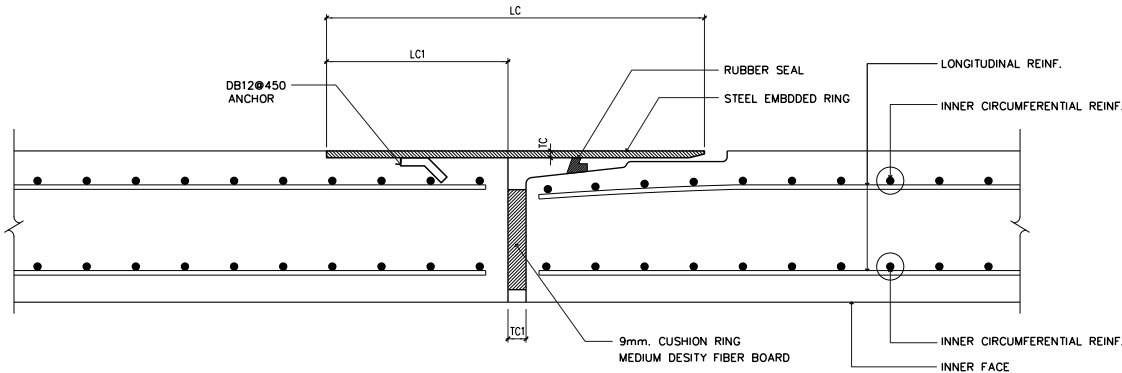

รายละเอียดรอยต่อ
รายละเอียดรอยต่อ

REV. NO.	DESCRIPTION	ENGINEER		DOH		KINGDOM OF THAILAND	โครงการศึกษาการแก้ไขปัญหาทางหลวงหมายเลข 304 (แจ้งวัฒนะ)	TEAM GROUP	บริษัท ทีม คอนซัลติ้ง เอนจิเนียริ่ง แอนด์ แมเนจเม้นท์ จำกัด (มหาชน)	SUBMITTED	CIVIL ENGINEER : อธิพล หนูทอง ภย.62474	ARCHITECT : วิรัตน์ ประทุมมาศ ภ-20.11908	DATE : JUL 2018	SCALE NTS.
		CHECKED	DATE	CHECKED	DATE									
						MINISTRY OF TRANSPORT	แบบรายละเอียดท่อต้นลวด		บริษัท ดาวฤกษ์ คอมมูนิตี้ จำกัด	BY พลริชต์ คงมูม	CIVIL ENGINEER : อธิพล หนูทอง ภย.62474	ELECTRICAL ENGINEER : ณัฐวัฒน์ สิงห์ศิริ ภพ.14069		
						DEPARTMENT OF HIGHWAYS	JACKING PIPE 1,000x2,500 มม.		บริษัท วิศวกรรมธรณีและฐานราก จำกัด	(PROJECT MANAGER) DATE : DD/MM/YY	CIVIL ENGINEER : สุทธิพงษ์ ศักดิ์ ภย.22709	ELECTRICAL ENGINEER : วิรัตน์ พริกกุล ภพ.5105	DWG. No.	SHEET No.
											MECHANICAL ENGINEER : ธาดา อภิเกียรติภักดิ์ ภก.34931	DRAWN : สุรินทร์ ไชยบุตร	CWT-STD-06	100
											MECHANICAL ENGINEER : นันทน์ บริบูรณ์ ศก.2293	CHECKED : นายธีรวัฒน์ วรณิกกิจภรณ์ สย.7934		