



	/	/	/	/
DESIGN				
DRAFT				
CHECKED				

FIELD BOOK NO.		
PROFILE		
ALIGNMENT		


	/	/	/	/
SURVEY				
DRAWN				
CHECKED				

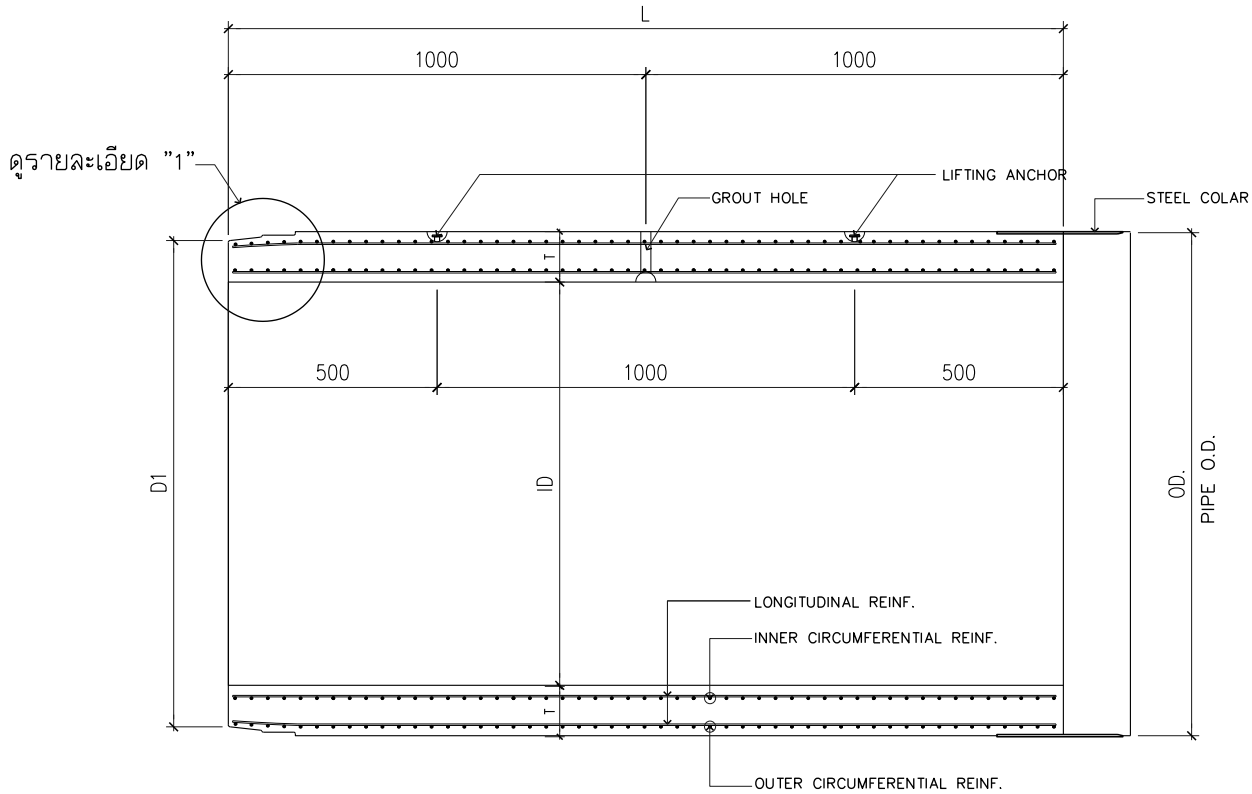

รูปตัดตามยาว
รูปตัดตามยาว
NOT TO SCALE

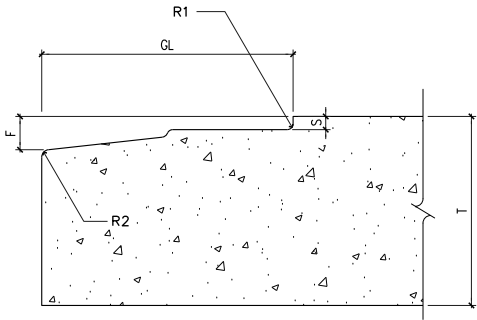

ดูรายละเอียด "1"
ดูรายละเอียด "1"
NOT TO SCALE

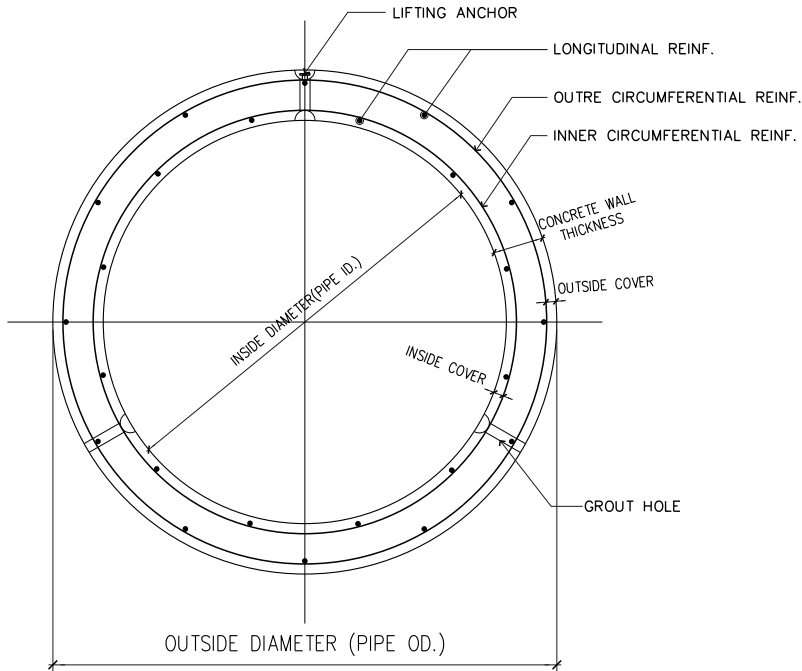

รูปตัดทัวไป
รูปตัดทัวไป
NOT TO SCALE

หมายเหตุ


- มิติเป็นมิลลิเมตร นอกจากแสดงไว้เป็นอย่างอื่น
- ทอใช้ตามมาตรฐาน BS 5911: PART 120: 1989
- คอนกรีตรับแรงกดประลัย (f_c') เมื่ออายุ 28 วัน ต้องไม่น้อยกว่า 600 กิโลกรัม ต่อ ตารางเซนติเมตร
- เหล็กเสริมของคอนกรีต (COLD DRAWN) ใช้มาตรฐาน มอก. 747-2531 กำหนดให้แรงดึงประลัยของเหล็ก (f_y) ไม่น้อยกว่า 5500 กิโลกรัม ต่อ ตารางเซนติเมตร
- ผิวหน้าของ STEEL COLLAR เคลือบด้วย COALTAR EPOXY
- ใช้ซีเมนต์ประเภทที่ 1

DIMENSION AND SHAPE


NOMINAL SIZE	PIPE I.D. D	D1	O.D.	THICKNESS T	EFFECTIVE LENGTH L	LC1	LC2	LC	TC	SIZE OF RUBBER SEAL	TC1	GL	S	F	R1	R2
(mm.)	(mm.)	(mm.)	(mm.)	(mm.)	(mm.)	(mm.)	(mm.)	(mm.)	(mm.)	(mm.)	(mm.)	(mm.)	(mm.)	(mm.)	(mm.)	(mm.)
1200	1200	1444	1480	140	2000	120	130	250	4.5	19	12	133	7.0	18	3	4

DETAIL OF REINFORCING STEEL

PIPE I.D.	WALL THK.	INSIDE COVER		LONGITUDINAL REINFORCEMENT				CIRCUMFERENTIAL REINFORCEMENT			
		OUTER	INNER	OUTER (mm.)		INNER (mm.)		OUTER (mm.)		INNER (mm.)	
				WIRE ϕ	NO. EA	WIRE ϕ	NO. EA	WIRE ϕ	SPACING	WIRE ϕ	SPACING
1200	140	25	25	8	12	8	12	6	50	8	35

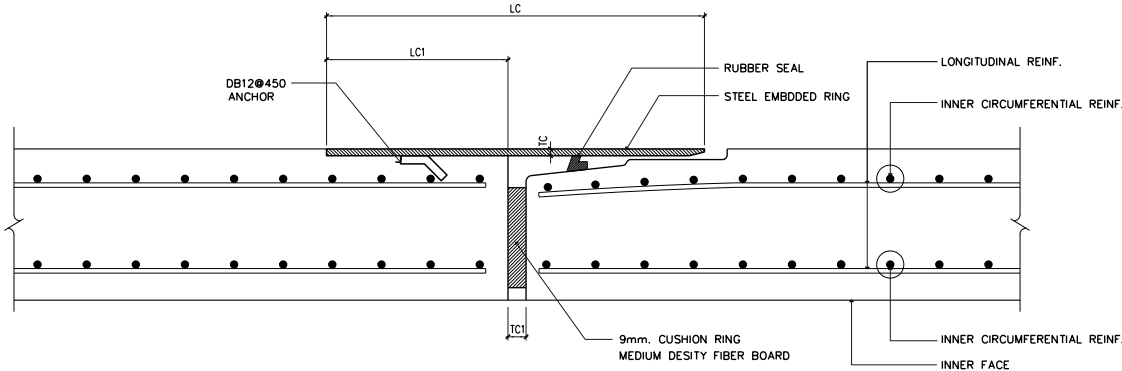

รายละเอียดรอยต่อ
รายละเอียดรอยต่อ
NOT TO SCALE

 REV. NO.	DESCRIPTION	ENGINEER		DOH		KINGDOM OF THAILAND	โครงการศึกษาการแก้ไขปัญหาทาง บนทางหลวงหมายเลข 304 (แจ้งวัฒนะ)		บริษัท ทีม คอนซัลติ้ง เอนจิเนียริ่ง แอนด์ แมเนจเม้นท์ จำกัด (มหาชน)	SUBMITTED	CIVIL ENGINEER : อธิพัทธ์ หนูทอง ภย.62474	ARCHITECT : วิรัตน์ ประทุมมาศ ภ-20.11908	DATE : JUL 2018	SCALE NTS.
		CHECKED	DATE	CHECKED	DATE									
						MINISTRY OF TRANSPORT	แบบรายละเอียดท่อต้นลวด		บริษัท ดาวฤกษ์ คอมมูนิเคชั่นส์ จำกัด	BY พลริชต์ คงสุ่ม	CIVIL ENGINEER : อลงกต ศิริภักทเศษฐ ภย.65771	ELECTRICAL ENGINEER : ณัฐวัฒน์ สิงห์ศิริ ภพ.14069		
						DEPARTMENT OF HIGHWAYS	JACKING PIPE 2,000x2,500 มม.		บริษัท วิศวกรรมธรณีและฐานราก จำกัด	(PROJECT MANAGER) DATE : DD/MM/YY	CIVIL ENGINEER : สุทธิพงษ์ สวัสดิ์ ภย.22709	ELECTRICAL ENGINEER : วิรัตน์ พริกกุลค ภพ.5105		
											MECHANICAL ENGINEER : ธาดา อภิเกียรติภักดิ์ ภก.34931	DRAWN : สุบันทา ไชยบุตร	DWG. No.	SHEET No.
											MECHANICAL ENGINEER : นันทธ บัณฑิต ภก.2293	CHECKED : นายธีรวัฒน์ วรณิกภักดิ์ ภย.7934	CWT-STD-07	101