


SURVEY	/ /
DRAWN	/ /
CHECKED	/ /

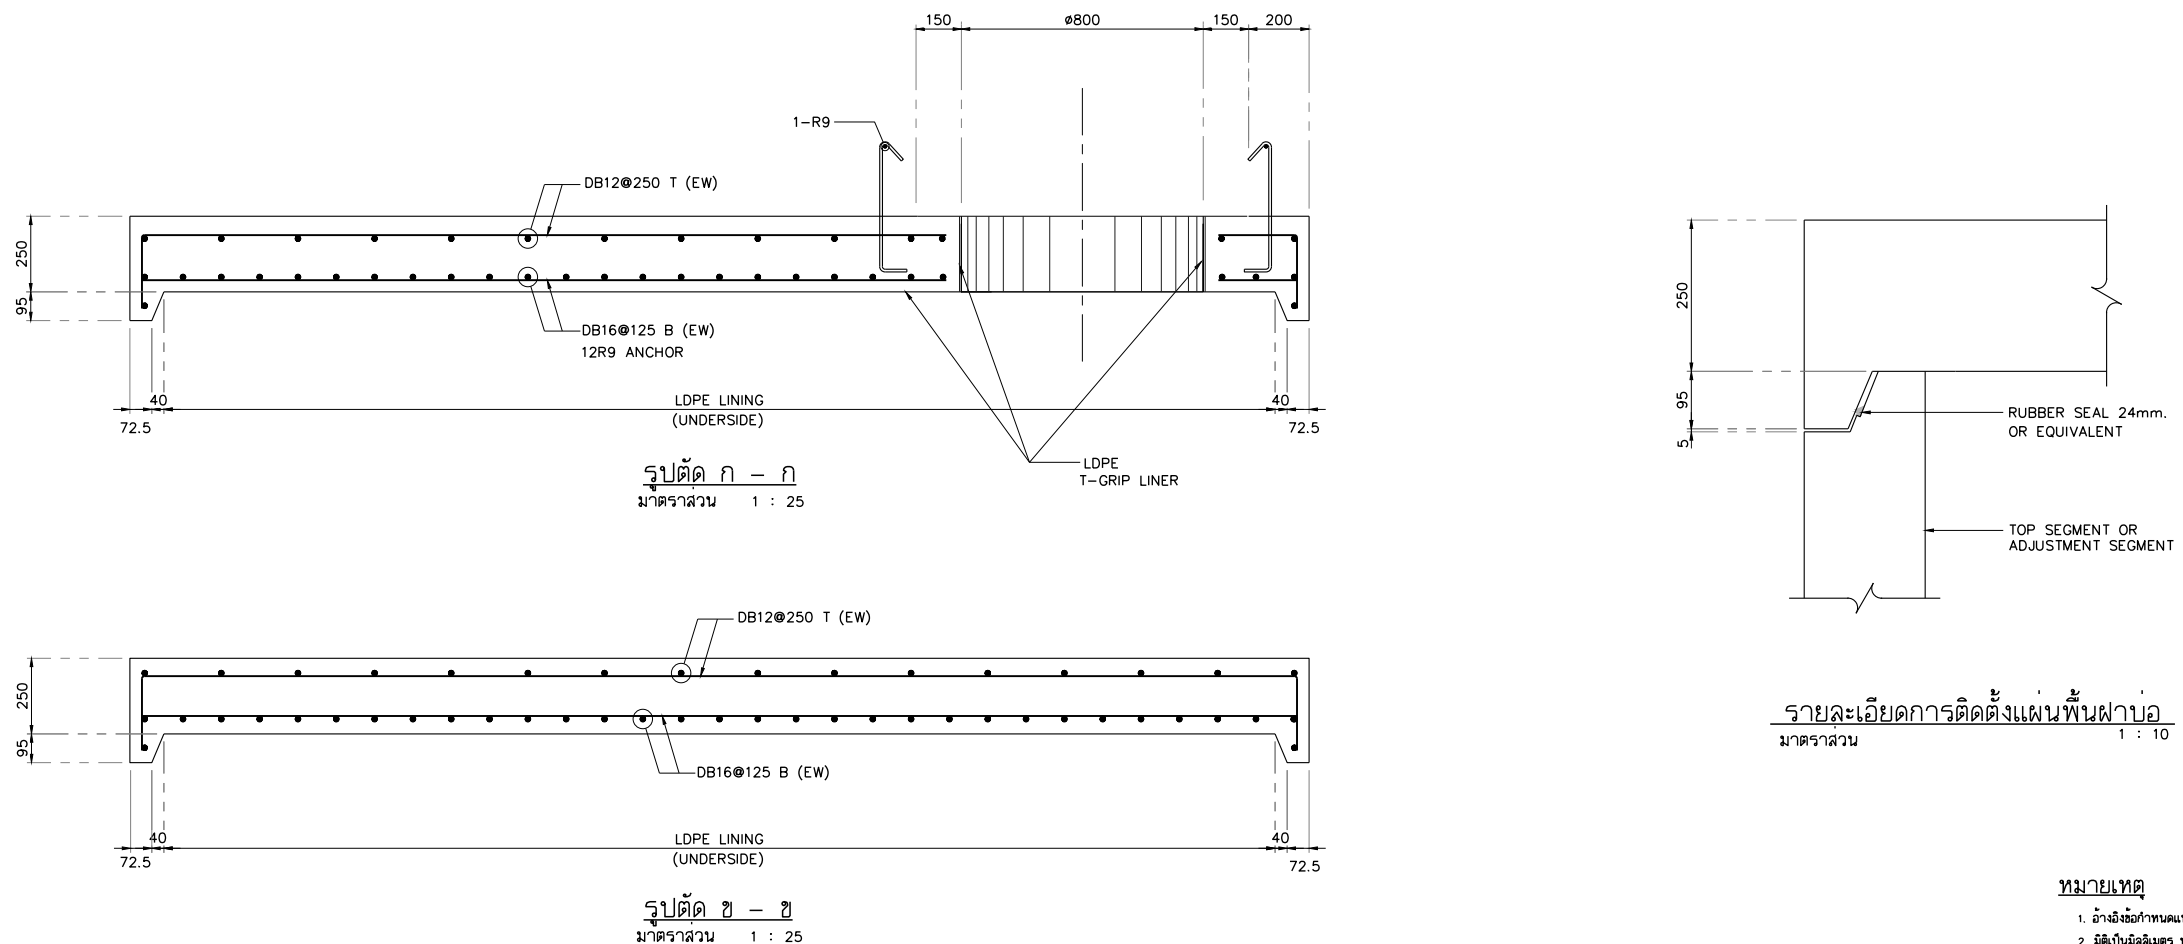

REV. NO.	DESCRIPTION	ENGINEER		DOH		KINGDOM OF THAILAND MINISTRY OF TRANSPORT DEPARTMENT OF HIGHWAYS	โครงการศึกษาการแก้ไขปัญหาน้ำท่วม บนทางหลวงหมายเลข 304 (แจ้งวัฒนะ) แบบรายละเอียดคันดินขนาด ๑3,500 มม. สำหรับท่อขนาด ๑800 และ 1,000 มม. ก่อสร้างบริเวณถนน 2/3	 	บริษัท ทีม คอนซัลติ้ง เอนจิเนียริ่ง แอนด์ แมเนจเม้นท์ จำกัด (มหาชน) บริษัท ดาวกลาย คอมมูนิเคชั่นส์ จำกัด บริษัท วิศวกรรมธรณีและฐานราก จำกัด	SUBMITTED BY _____ พลรัตน์ คงมูม (PROJECT MANAGER) DATE : DD/MM/YY	CIVIL ENGINEER : อธิวัฒน์ พงษ์ภูม ๒๕62474	ARCHITECT : ศิริกร ประทุมมา ๒-๓๐.11908	DATE : JUL 2018	SCALE AS SHOW
		CHECKED	DATE	CHECKED	DATE						CIVIL ENGINEER : อชชาติ ศิริทิพย์เศรษฐ ๒๕65771	ELECTRICAL ENGINEER : ณัฐพล สิงห์ศรี ๒๕๖14069		
											CIVIL ENGINEER : สุทธิพงศ์ สุกใส ๒๕๖2709	ELECTRICAL ENGINEER : วิวัฒน์ พริกกุล สทท.5105		
											MECHANICAL ENGINEER : ธาดา สุวณิกวัฒนา ๒๕๖34931	DRAWN : สุภัตนา ไชยบุตร	DWG. No. <td>SHEET No.</td>	SHEET No.
											MECHANICAL ENGINEER : นันทะ บริบูรณ์ ๒๕๖2293	CHECKED : นายวิชาญ วรรณโชติเจริญ สด.7934	CWT-STD-10	104