


DESIGN	/	/	/
DRAFT	/	/	/
CHECKED	/	/	/


FIELD BOOK NO.	
PROFILE	
ALIGNMENT	

SURVEY	/	/	/
DRAWN	/	/	/
CHECKED	/	/	/

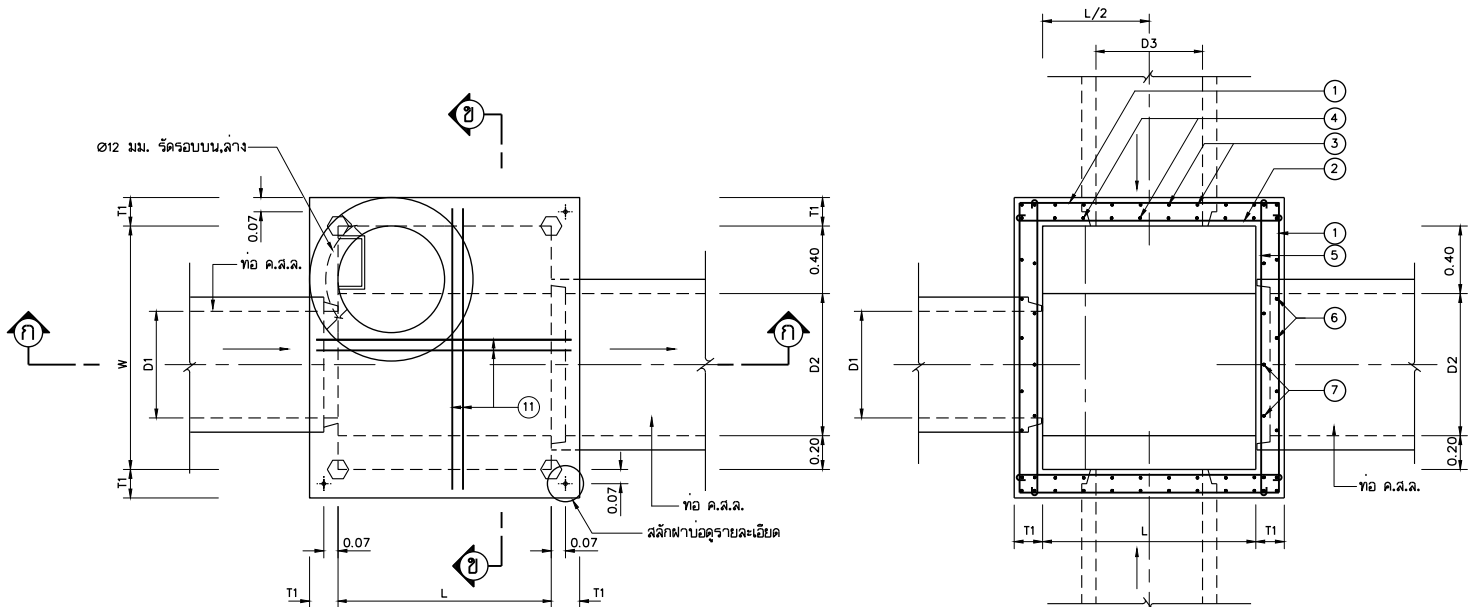


แปลน
ไม่แสดงมาตราส่วน

รูปตัด ค-ค
ไม่แสดงมาตราส่วน

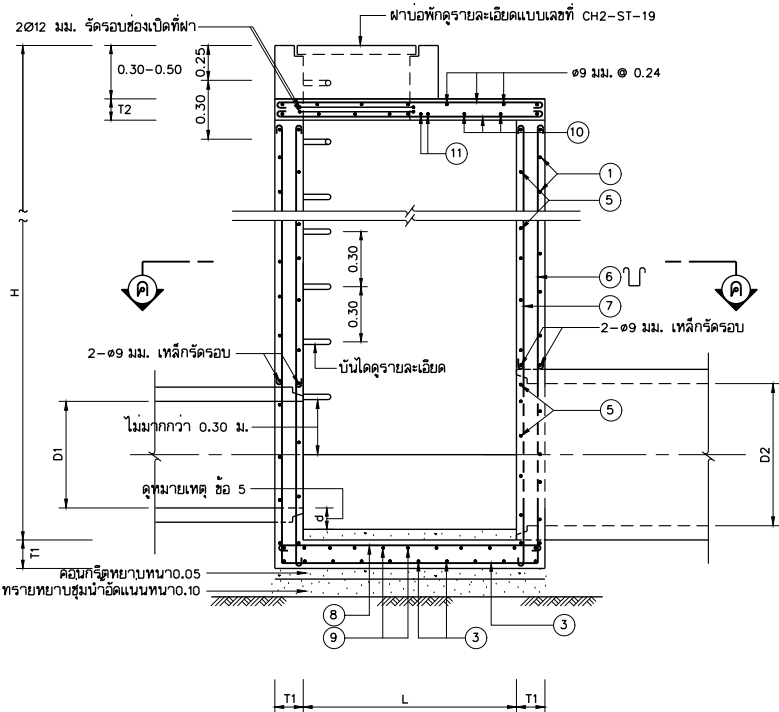


รูปตัด ก-ก
ไม่แสดงมาตราส่วน

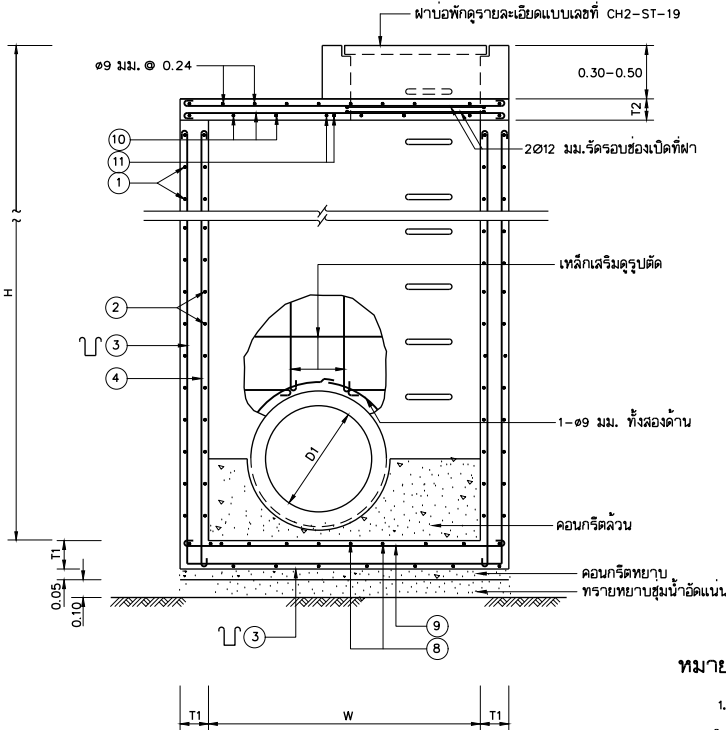


รูปตัด ข-ข
ไม่แสดงมาตราส่วน

รายละเอียดขนาดบ่อพักและตารางเหล็กเสริมสำหรับท่อในแนวตรงวางใต้ผิวจราจร

ความลึก	ขนาดท่อระบายน้ำ		ขนาดบ่อพัก		T1 ซม.	T2 ซม.	1		2		3		4		5		6		7		8		9		10		11	
	D1	D2	W	L			มม.	ซม.	มม.	ซม.	มม.	ซม.	มม.	ซม.	มม.	ซม.	มม.	ซม.	มม.	ซม.	มม.	ซม.	มม.	ซม.	มม.	ซม.	มม.	มม.
2.50 ม. หรือน้อยกว่า	0.60 หรือ น้อยกว่า	0.60	1.20	1.00	18	18	9	24	9	30	12	24	9	30	9	30	9	20	9	30	12	26	12	26	15	20	2	19
	0.80 หรือ น้อยกว่า	0.80	1.40	1.00	18	18	9	18	9	30	12	22	9	30	9	30	12	30	9	30	12	26	12	30	15	19	2	19
	1.00 หรือ น้อยกว่า	1.00	1.60	1.20	18	20	12	26	9	30	12	26	9	30	9	30	12	30	9	30	12	24	12	30	15	18	3	19
	1.20 หรือ น้อยกว่า	1.20	1.80	1.20	18	20	12	24	9	30	12	24	9	30	9	26	12	30	9	26	12	22	12	28	15	17	3	19
	1.50 หรือ น้อยกว่า	1.50	2.10	1.20	18	20	12	30	9	30	12	22	9	30	9	30	12	28	9	30	12	20	12	26	15	15	3	19
2.51 ถึง 3.50 ม.	0.60 หรือ น้อยกว่า	0.60	1.20	1.00	18	18	12	28	9	30	12	20	9	30	9	30	12	30	9	30	12	24	12	24	15	20	2	19
	0.80 หรือ น้อยกว่า	0.80	1.40	1.00	18	18	12	28	9	30	12	22	9	30	9	30	12	30	9	30	12	22	12	24	15	19	2	19
	1.00 หรือ น้อยกว่า	1.00	1.60	1.20	18	20	12	24	9	30	12	20	9	30	9	28	12	30	9	28	12	20	12	28	15	18	3	19
	1.20 หรือ น้อยกว่า	1.20	1.80	1.20	20	20	12	22	9	26	12	20	9	26	9	26	12	28	9	26	12	20	12	28	15	17	3	19
	1.50 หรือ น้อยกว่า	1.50	2.10	1.20	20	20	12	18	9	26	12	22	9	26	9	20	12	28	9	20	12	20	12	26	15	15	3	19
3.51 ถึง 4.50 ม.	0.60 หรือ น้อยกว่า	0.60	1.20	1.00	20	20	12	26	9	28	12	22	9	26	9	24	12	28	9	28	12	20	12	28	15	20	2	19
	0.80 หรือ น้อยกว่า	0.80	1.40	1.00	20	20	12	26	9	28	12	22	9	26	9	24	12	28	9	28	12	20	12	28	15	19	2	19
	1.00 หรือ น้อยกว่า	1.00	1.60	1.20	20	22	12	22	9	26	12	22	9	26	9	24	12	26	9	26	12	20	12	26	15	18	3	19
	1.20 หรือ น้อยกว่า	1.20	1.80	1.20	20	22	12	22	9	24	12	20	9	24	9	20	12	24	9	24	12	20	12	26	15	17	3	19
	1.50 หรือ น้อยกว่า	1.50	2.10	1.20	20	22	12	15	9	22	12	20	9	24	9	18	12	24	9	24	12	20	12	24	15	15	3	19
	1.75 หรือ น้อยกว่า	1.75	2.35	1.20	22	22	12	15	9	22	12	18	9	22	9	18	12	22	9	22	12	20	12	24	15	15	3	19
	2.00 หรือ น้อยกว่า	2.00	2.60	1.20	22	22	12	13	9	20	12	15	9	20	9	15	12	20	9	20	12	20	12	24	15	15	3	19

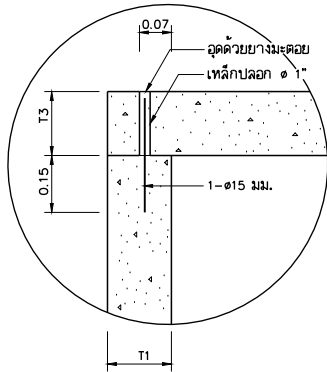

รายละเอียดสลักฟ้าน้ำอัดแน่น

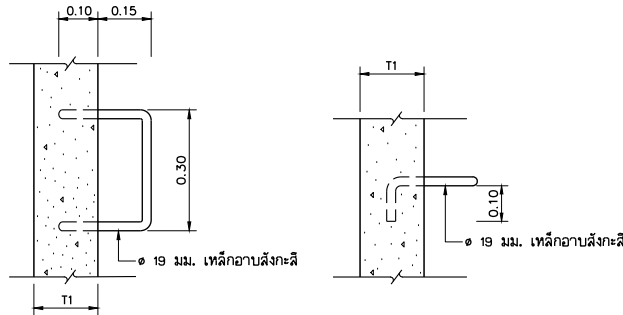

แปลน

รูปด้านข้าง

รายละเอียดบันไดเหล็ก
ไม่แสดงมาตราส่วน

หมายเหตุ

- มิติต่างๆมีค่าเป็นเมตร นอกจากระบุไว้เป็นอื่น
- ระดับกันบ่อพักและระดับกันท่อ เป็นไปตามที่แสดงไว้ในแบบแปลน และระดับแนวท่อ
- งานคอนกรีตทั่วไปสำหรับบ่อพัก เป็นไปตาม มยธ. 101-2533 มาตรฐานงานคอนกรีต และคอนกรีตเสริมเหล็ก ชนิดของคอนกรีต ค2
- เหล็กเสริมมีคุณสมบัติตาม มยธ. 103-2533 มาตรฐานงานเหล็กเสริมคอนกรีต
 - เหล็กเส้นกลม SR-24 กรณีเหล็กขนาด Ø 9 มม. หรือเล็กกว่า
 - เหล็กข้ออ้อย SD-30 กรณีเหล็กขนาด Ø 12 มม. หรือมากกว่า
- หากในแบบแปลนและระดับแนวท่อไม่ได้ระบุไว้เป็นอย่างอื่น ระยะ ๘ มีค่าเท่ากับ $\frac{D2-D1}{2}$
- บ่อพักสำหรับวางท่อในแนวตรง ให้ใช้แบบบ่อพักสำหรับการเชื่อมต่อทางด้านข้าง D3 ซึ่งมีขนาดเส้นผ่านศูนย์กลางน้อยกว่า 0.60 เมตร