



DESIGN	/	/	/
DRAFT	/	/	/
CHECKED	/	/	/

FIELD BOOK NO.	
PROFILE	
ALIGNMENT	


SURVEY	/	/	/
DRAWN	/	/	/
CHECKED	/	/	/

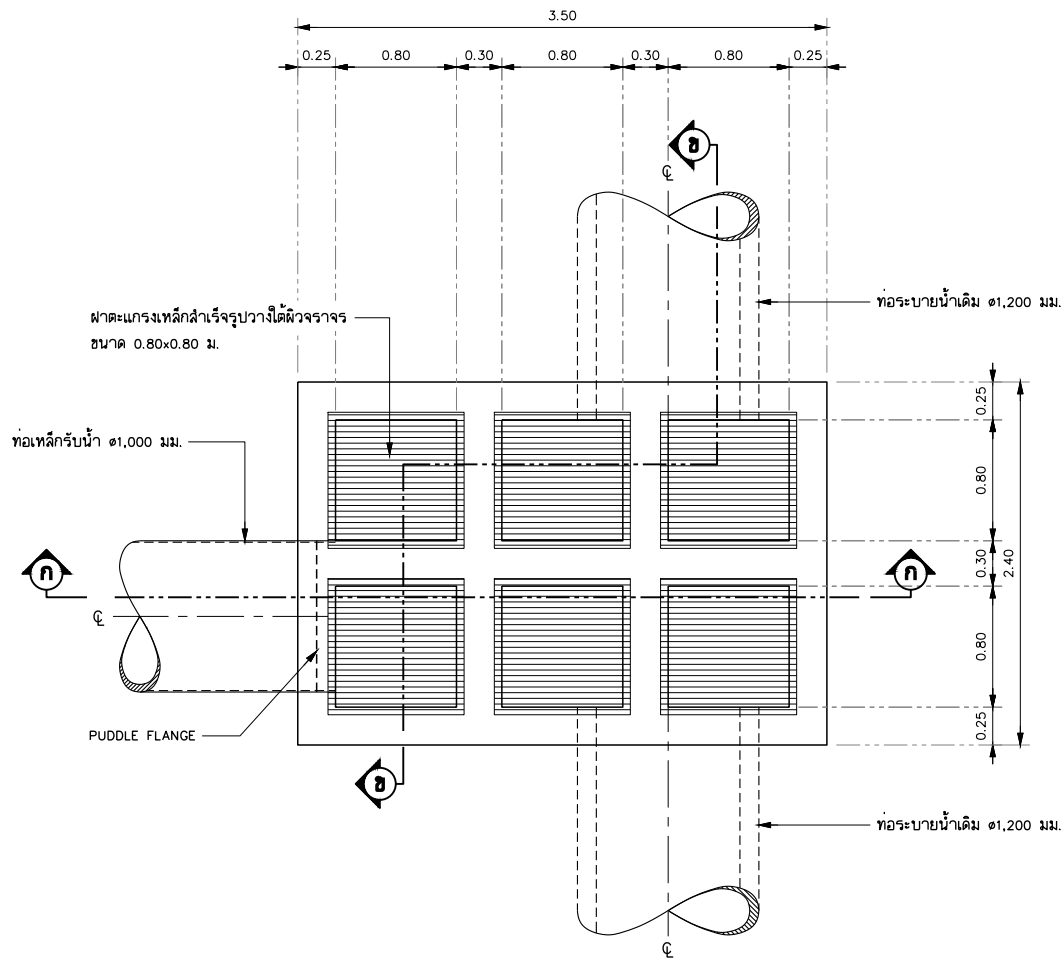

แปลน
มาตราส่วน 1:25

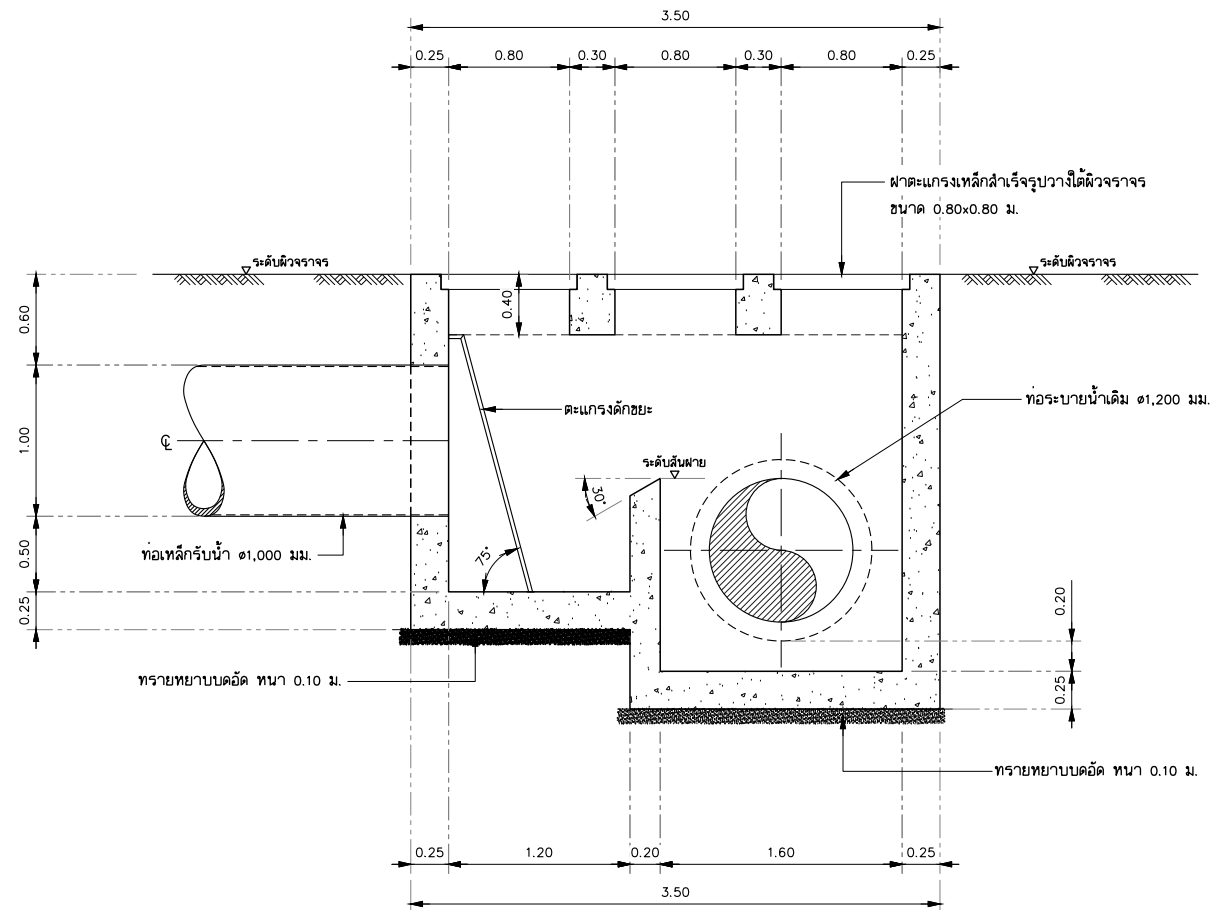

รูปตัด ก - ก
มาตราส่วน 1:25

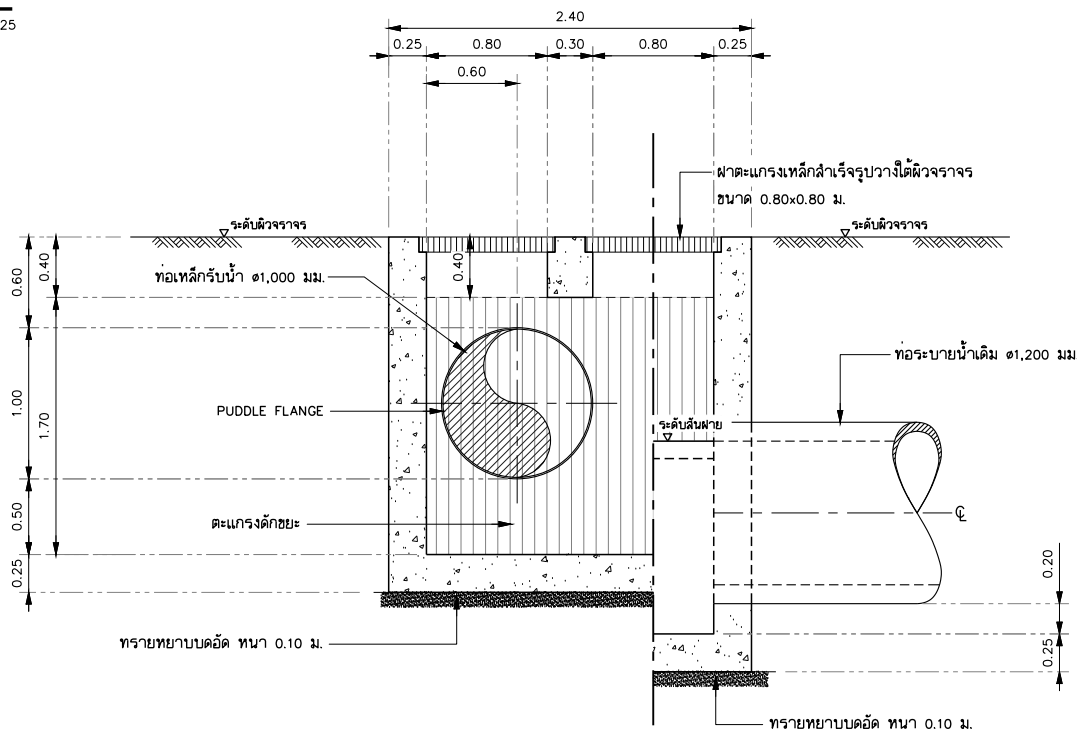

รูปตัด ข - ข
มาตราส่วน 1:25

REV. NO.	DESCRIPTION	ENGINEER	DOH
CHECKED	DATE	CHECKED	DATE

KINGDOM OF THAILAND MINISTRY OF TRANSPORT DEPARTMENT OF HIGHWAYS	โครงการศึกษาการแก้ไขปัญหาท่วม บนทางหลวงหมายเลข 304 (แจ้งวัฒนะ)	บริษัท ทีม คอนซัลติ้ง เอนจิเนียริ่ง แอนด์ แมเนจเม้นท์ จำกัด (มหาชน) บริษัท ดาวฤกษ์ คอมมูนิเคชั่นส์ จำกัด บริษัท วิศวกรรมธรณีและฐานราก จำกัด	TEAM GROUP	Submitted	CIVIL ENGINEER : อธิพัล หนูทอง ฅย.62474 CIVIL ENGINEER : อลงกต ศิริภัทรเศรษฐ ฅย.65771 CIVIL ENGINEER : สุทธิพงษ์ สกุลดี ฅย.22709 MECHANICAL ENGINEER : ธาดา อุทัยเกียรติ ฅย.34931 MECHANICAL ENGINEER : นันทน์ บริบูรณ์ ฅย.2293	ARCHITECT : นีรนันท์ ประทุมมาศ ฅ-20.11908 ELECTRICAL ENGINEER : ณัฐวุฒิ สิงห์ศิริ ฅพ.14069 ELECTRICAL ENGINEER : วิรัตน์ พริกกุล ฅพ.5105 DRAWN : สุรินทร์ ไชยบุตร CHECKED : นายธีรวัฒน์ วรรณโกวิท ฅย.7934	DATE : JUL 2018	SCALE 1:25
	แบบรายละเอียดบอร์รับน้ำและฝาท่อพักท่อระบายน้ำ	BY พลริชต์ คงสุ่ม (PROJECT MANAGER) DATE : DD/MM/YY					DWG. No. CWT-STD-38	SHEET No. 132