


SURVEY	/ /
DRAWN	/ /
CHECKED	/ /

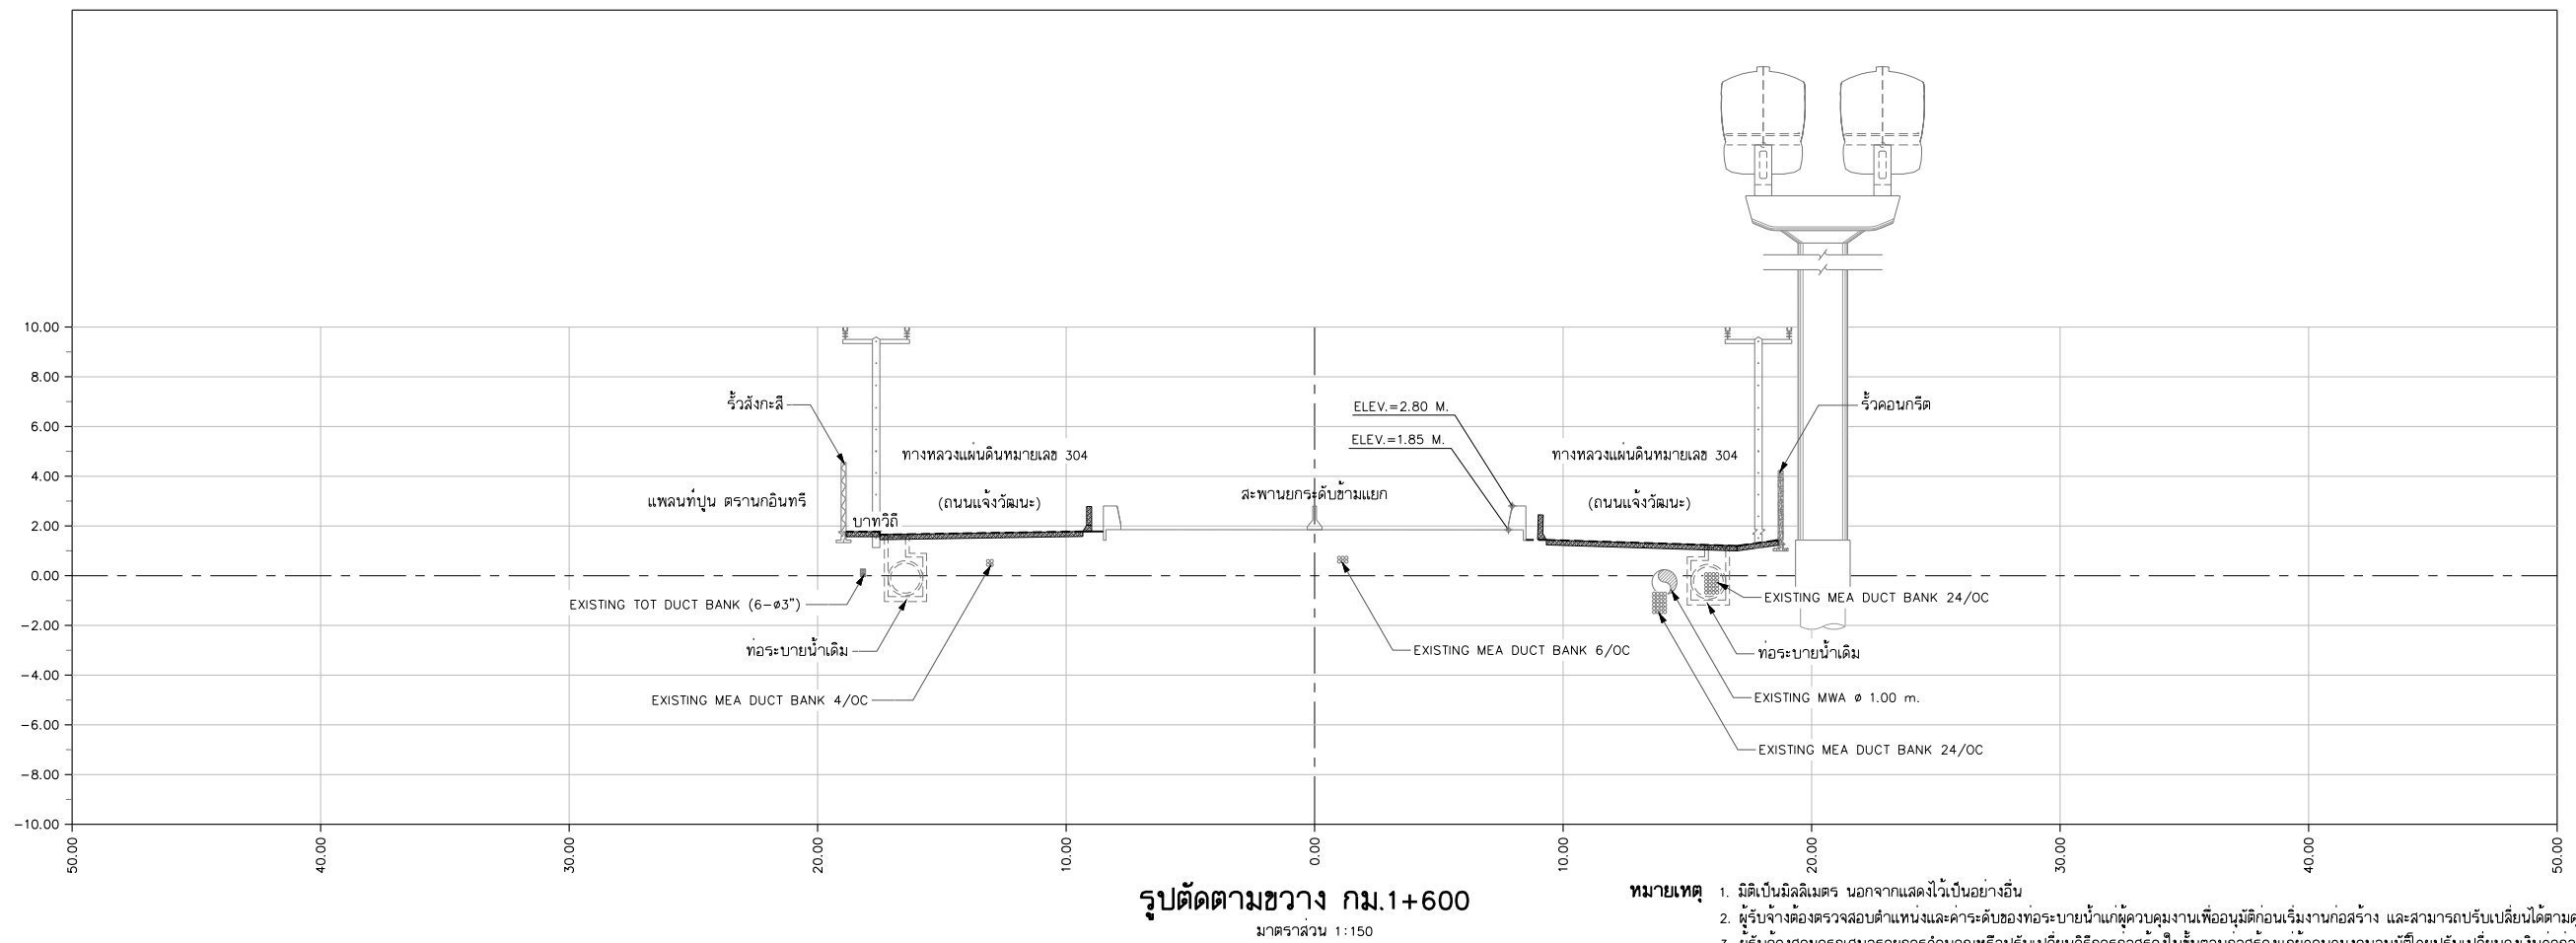

REV. NO.	DESCRIPTION	ENGINEER		DOH		 KINGDOM OF THAILAND MINISTRY OF TRANSPORT DEPARTMENT OF HIGHWAYS	 โครงการศึกษาการแก้ไขปัญหาน้ำท่วม บนทางหลวงหมายเลข 304 (แจ้งวัฒนะ) รูปตัดตามขวาง กม.1+400 - กม.1+600	 บริษัท ทีม คอนซัลติ้ง เอนจิเนียริ่ง แอนด์ แมเนจเม้นท์ จำกัด (มหาชน) บริษัท ดาวฤกษ์ คอมมูนิเคชั่นส์ จำกัด บริษัท วิศวกรรมธรณีและฐานราก จำกัด	 SUBMITTED หมดเขต คงเดิม (PROJECT MANAGER) DATE : DD/MM/YY	 CIVIL ENGINEER : อธิเทพ พุ่มพวง ภ.บ.62474 CIVIL ENGINEER : อลงกรณ์ ศรีทิพย์พรานภ.บ.65771 CIVIL ENGINEER : สุทธิพงษ์ สักดิ์ ภ.บ.22709 MECHANICAL ENGINEER : ธาดา ลูญชัยยัตติภ.บ.34933 MECHANICAL ENGINEER : นันทพร บัวประทุม ภ.บ.2293	 ARCHITECT : วิจิตร ประทุมมาภ.บ.60-11908 ELECTRICAL ENGINEER : นิรุจน์ สวัสดิ์ภ.บ.14069 ELECTRICAL ENGINEER : วิรัตน์ พันธ์สุดี สภ.551 DRAWN : สุทธิพงษ์ รื่นพันธุ CHECKED : นายธีรวิทย์ วรธนไพโรจน์ ภ.บ.7934	 JUL 2018 CWT-DN-29	 SCALE 1:150 SHEET No. 49
		CHECKED	DATE	CHECKED	DATE								