



DESIGN	/	/
DRAFT	/	/
CHECKED	/	/

FIELD BOOK NO.	ALIGNMENT
PROFILE	

SURVEY	/	/
DRAWN	/	/
CHECKED	/	/

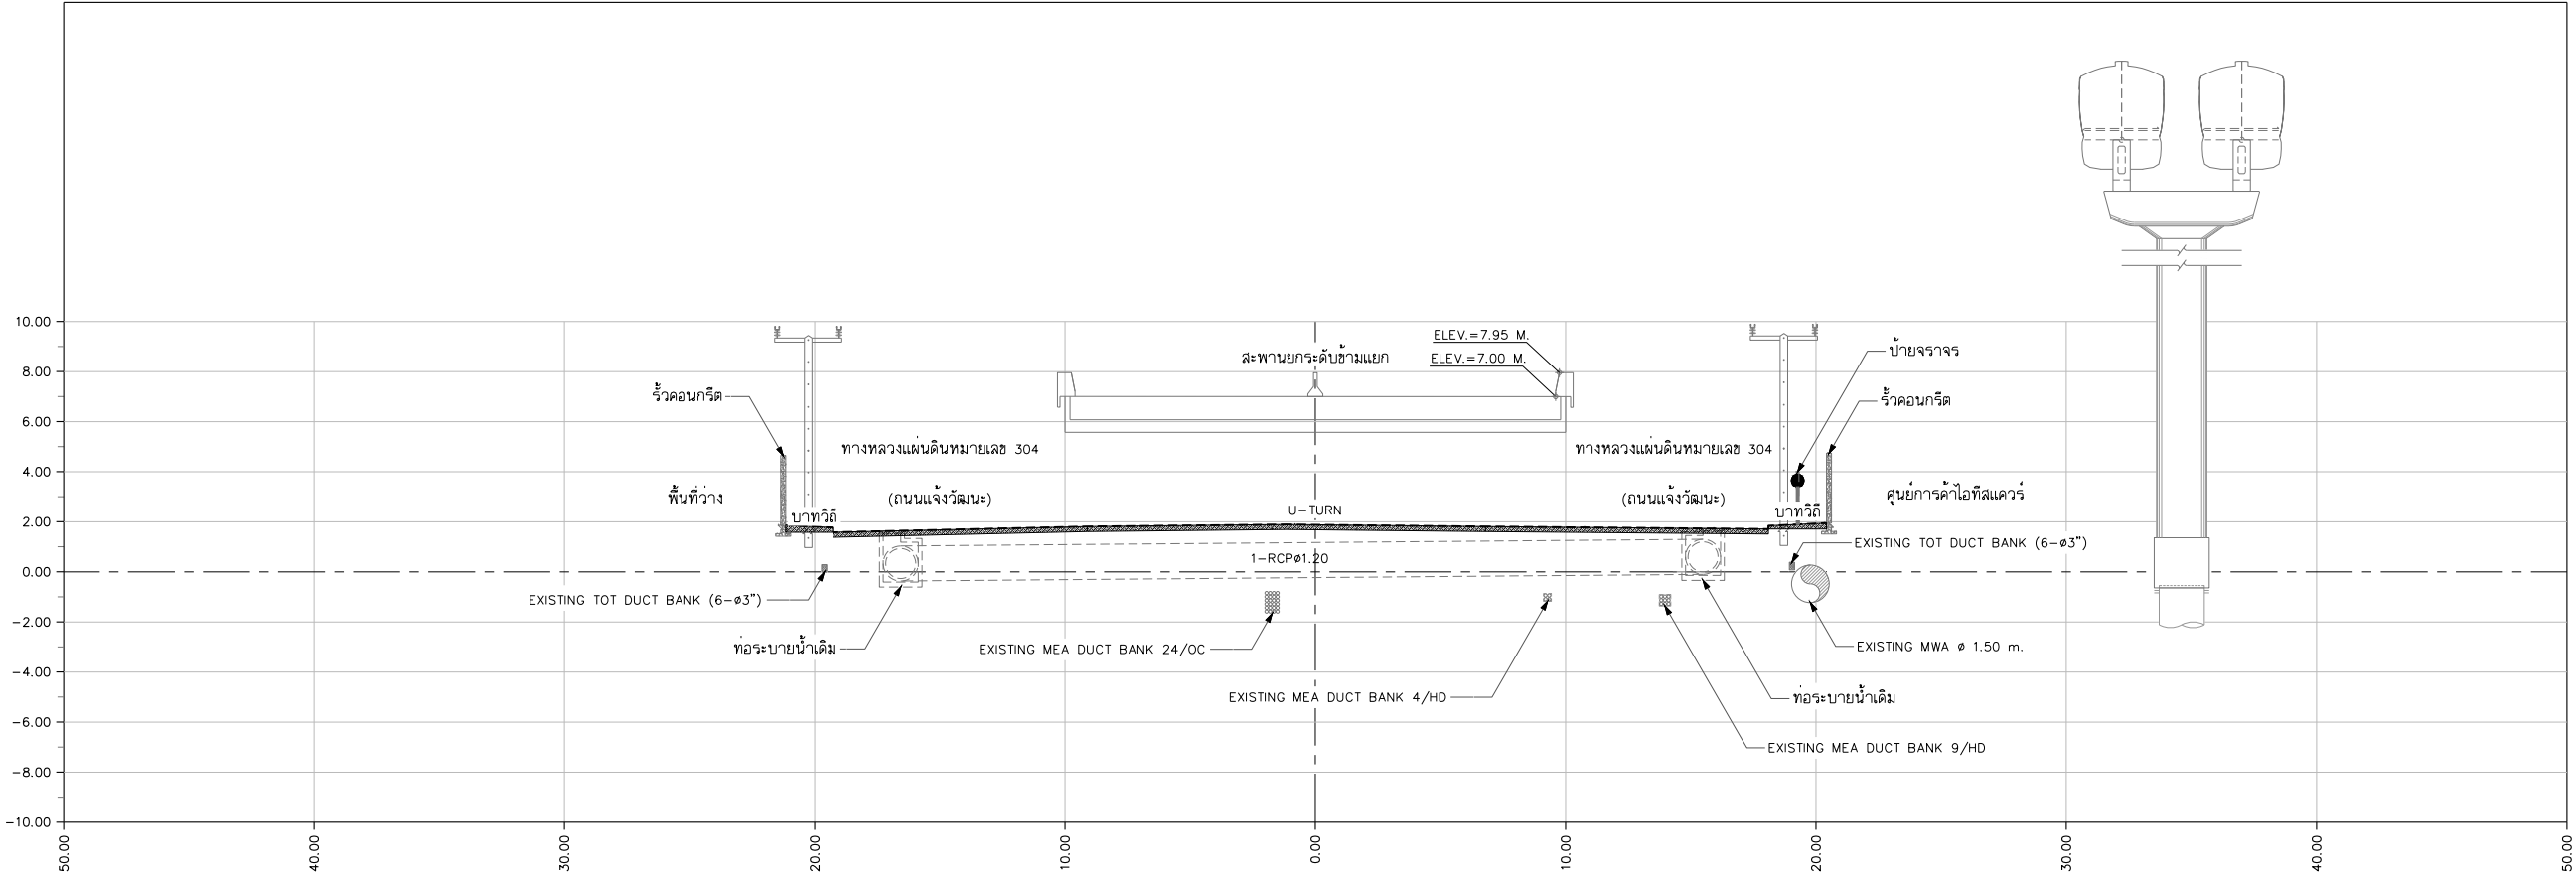

รูปตัดตามขวาง กม.2+000
มาตราส่วน 1:150

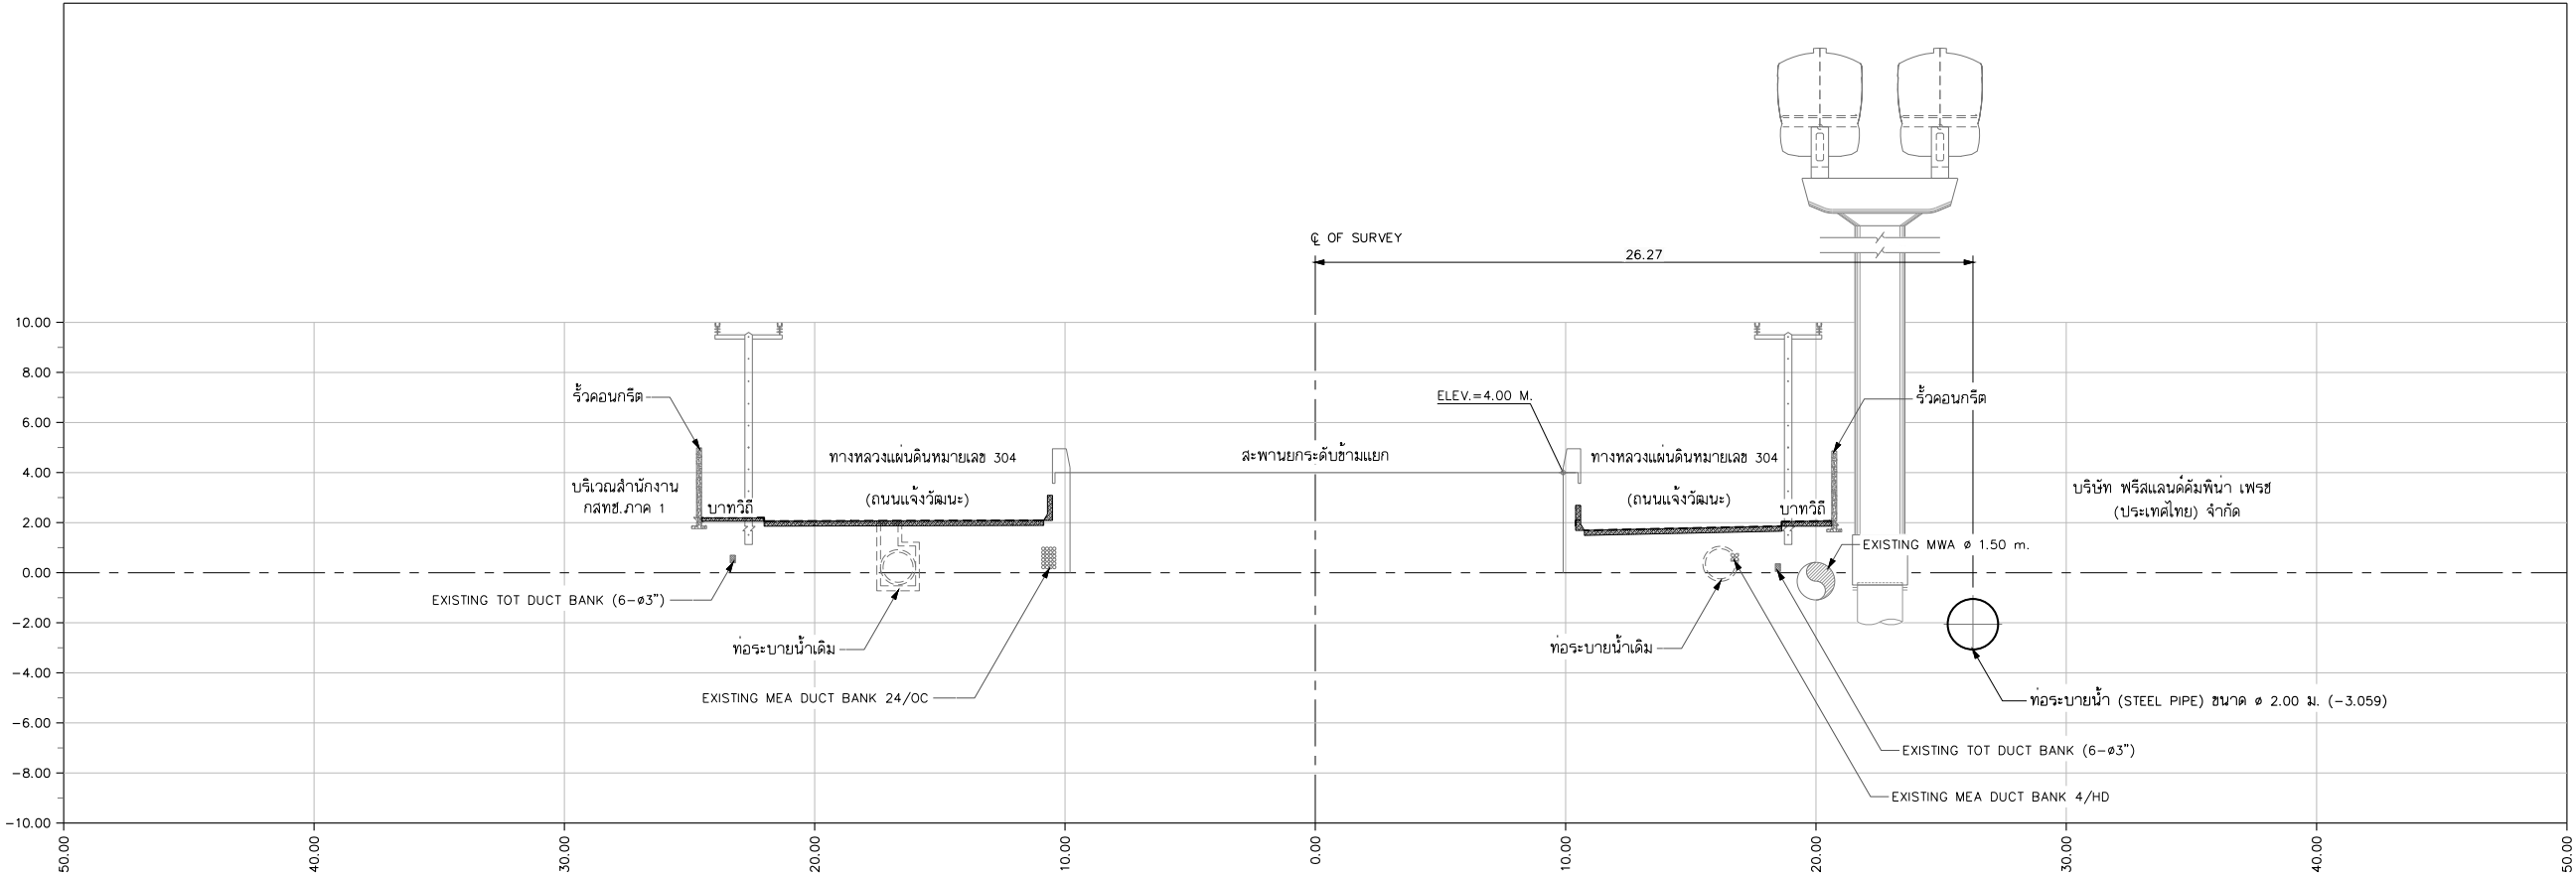

รูปตัดตามขวาง กม.2+200
มาตราส่วน 1:150

- หมายเหตุ 1. มิติเป็นมิลลิเมตร นอกจากแสดงไว้เป็นอย่างอื่น
2. ผู้รับจ้างต้องตรวจสอบตำแหน่งและค่าระดับของท่อระบายน้ำแก่ผู้ควบคุมงานเพื่ออนุมัติก่อนเริ่มงานก่อสร้าง และสามารถปรับเปลี่ยนได้ตามดุลยพินิจของผู้ควบคุมงาน
3. ผู้รับจ้างสามารถเสนอรายการคำนวณหรือปรับเปลี่ยนวิธีการก่อสร้างในขั้นตอนก่อสร้างแก่ผู้ควบคุมงานอนุมัติโดยปรับเปลี่ยนวงเงินค่าก่อสร้าง

REV. NO.	DESCRIPTION	ENGINEER	DOH
CHECKED	DATE	CHECKED	DATE

KINGDOM OF THAILAND
MINISTRY OF TRANSPORT
DEPARTMENT OF HIGHWAYS

โครงการศึกษาการแก้ไขปัญหาท่วม
บนทางหลวงหมายเลข 304 (แจ้งวัฒนะ)
รูปตัดตามขวาง กม.2+000 - กม.2+200

บริษัท ทีม คอนซัลติ้ง เอนจิเนียริ่ง
แอนด์ แมเนจเม้นท์ จำกัด (มหาชน)
บริษัท ดาวฤกษ์ คอมมูนิเคชั่นส์ จำกัด
บริษัท วิศกรรมธรณีและฐานราก จำกัด

SUBMITTED
BY พลริชต์ คงคุ้ม
(PROJECT MANAGER) DATE : DD/MM/YY

CIVIL ENGINEER : อธิพัทธ์ หนูทอง ภัย.62474
CIVIL ENGINEER : อลงกต ศิริภัทธานธรณ์ ภัย.65771
CIVIL ENGINEER : สุทธิพงษ์ สุกุล ภัย.22709
MECHANICAL ENGINEER : ธาดา อุทัยเกียรติคุณ ภัย.34931
MECHANICAL ENGINEER : นันทธ บัณฑิต ภัย.2293

ARCHITECT : นีรจน์ ประทุมมาศ ภัย.11908
ELECTRICAL ENGINEER : ณัฐวุฒิ สิงห์ศิริ ภัย.14069
ELECTRICAL ENGINEER : วิรัตน์ พริกกุล ภัย.5105
DRAWN : สุทธิพงษ์ รัตนพันธ์
CHECKED : นายธีรวัฒน์ วรรณโกวิท ภัย.7934

JUL 2018
SCALE 1:150
SHEET No.
CWT-DN-31
51