


SURVEY	/ /
DRAWN	/ /
CHECKED	/ /

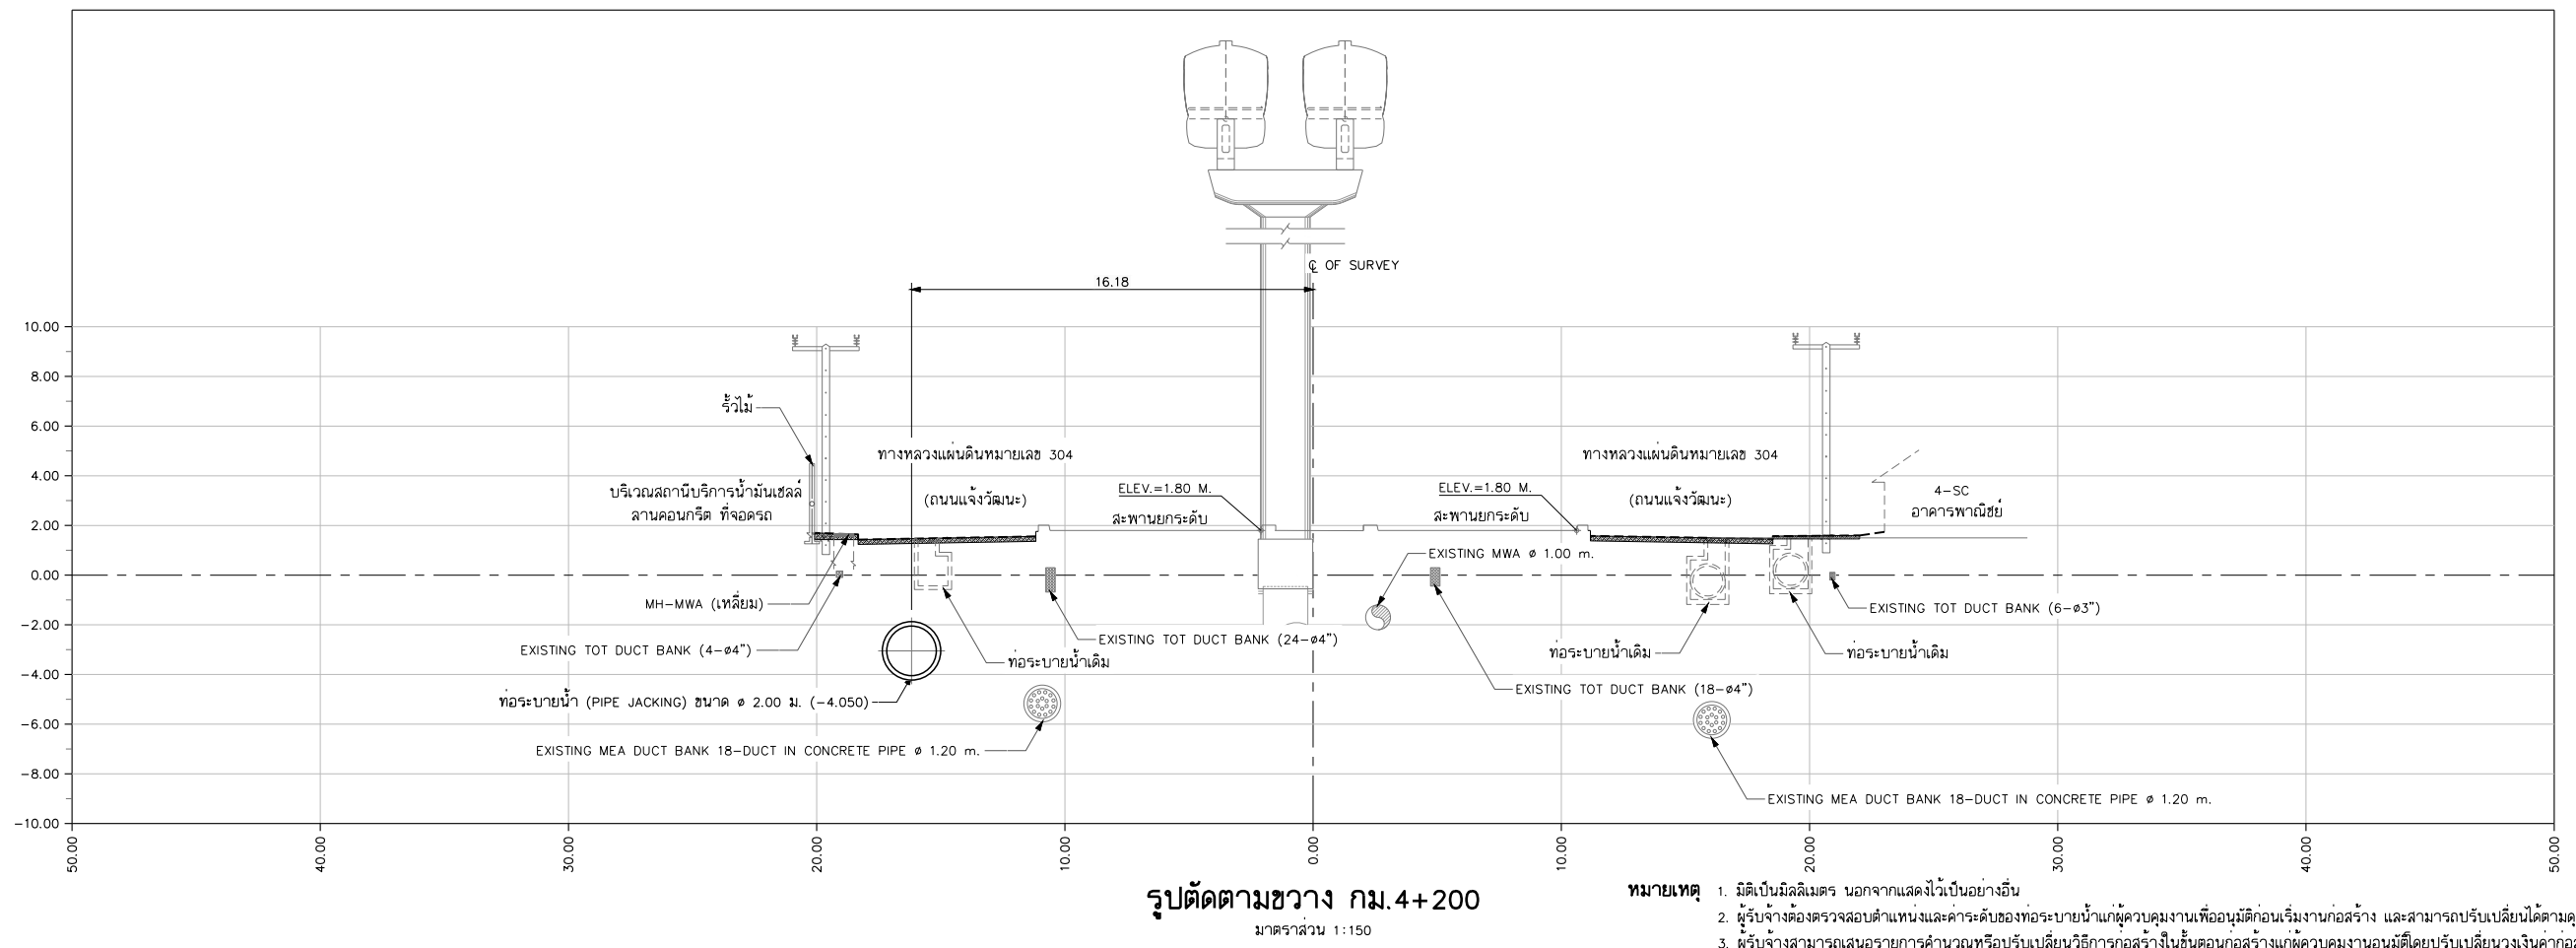

REV. NO.	DESCRIPTION	ENGINEER		DOH		KINGDOM OF THAILAND	โครงการศึกษาการแก้ไขปัญหาน้ำท่วม บนทางหลวงหมายเลข 304 (จังหวัดน่าน) รับผิดชอบขบวน กม.4+000 - กม.4+200	 บริษัท ทีม คอนซัลติ้ง เอนจิเนียริ่ง แอนด์ แมเนจเม้นท์ จำกัด (มหาชน)  บริษัท วิศวกรรมธรณีและฐานราก จำกัด	SUBMITTED BY _____ พลเรือตรี คงธำ (PROJECT MANAGER) DATE : DD/MM/YY	CIVIL ENGINEER : อภิสิทธิ์ หุ่นทอง ภ.ย.62474	ARCHITECT : วิจิตร ประทุมมาศ ภ-ศด.11908	JUL 2018	SCALE 1:150
		CHECKED	DATE	CHECKED	DATE					CIVIL ENGINEER : อลงกต ศิริทิพย์เศรษฐ์ ภ.ย.65771	ELECTRICAL ENGINEER : ณัฐวัฒน์ สิงห์ศรี ภพด.14069		
										CIVIL ENGINEER : สุทธิพงษ์ สวัสดิ์ ภ.ย.22709	ELECTRICAL ENGINEER : วิรัตน์ พริกสุต สพพ.5105		
										MECHANICAL ENGINEER : ธาดา อุทัยนิริยรัตน์ ภ.ย.34931	DRAWN : สุทธิพงษ์ รัตนพันธุ์		SHEET No.
										MECHANICAL ENGINEER : นันทกร บุรินทร์ ภ.ย.2293	CHECKED : นายชัชวาล วรธนกิจโรจน์ สย.7934	CWT-DN-37	57