
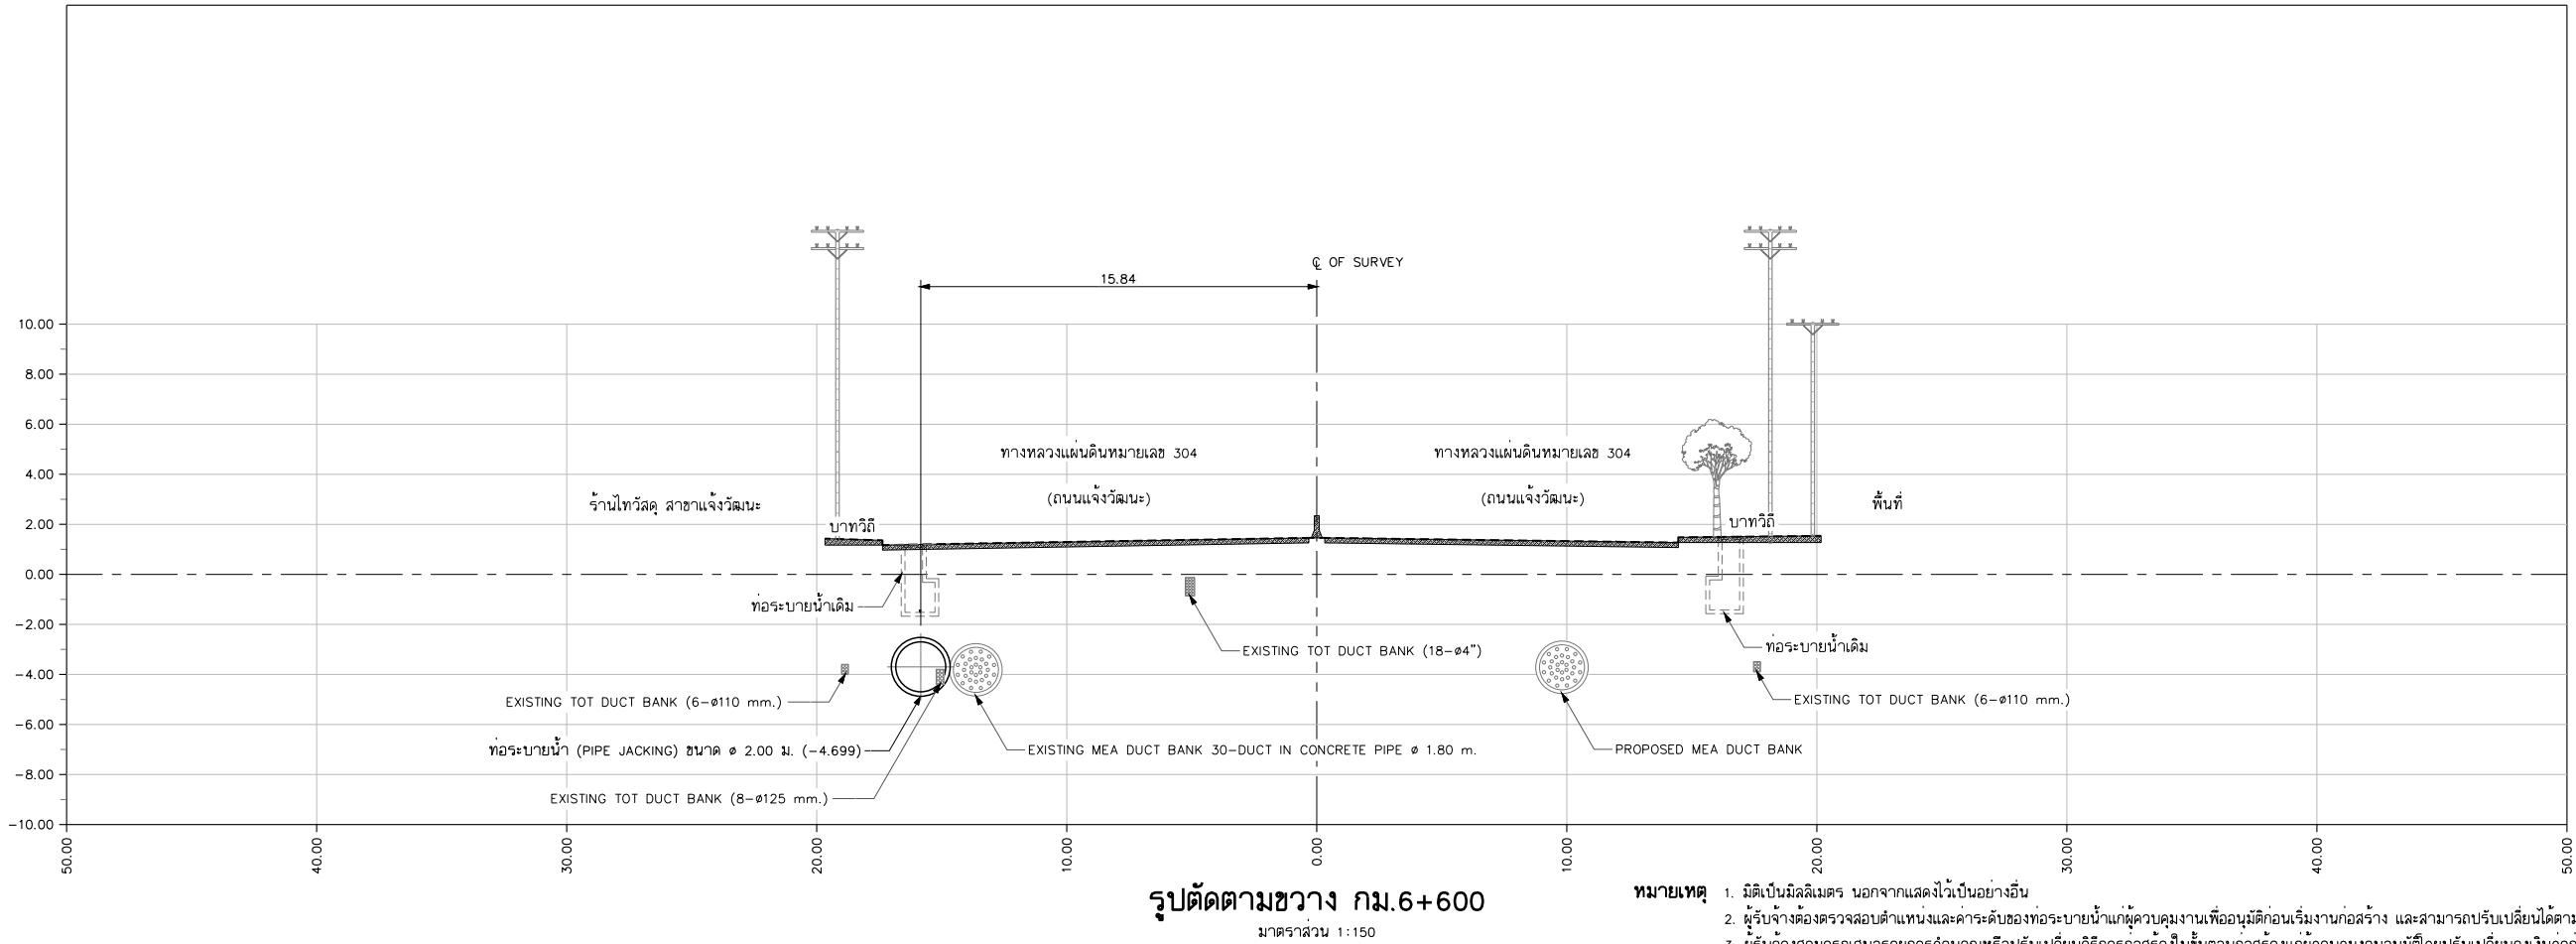


DESIGN	/	/
DRAFT	/	/
CHECKED	/	/

FIELD BOOK NO.	ALIGNMENT
PROFILE	

SURVEY	/	/
DRAWN	/	/
CHECKED	/	/

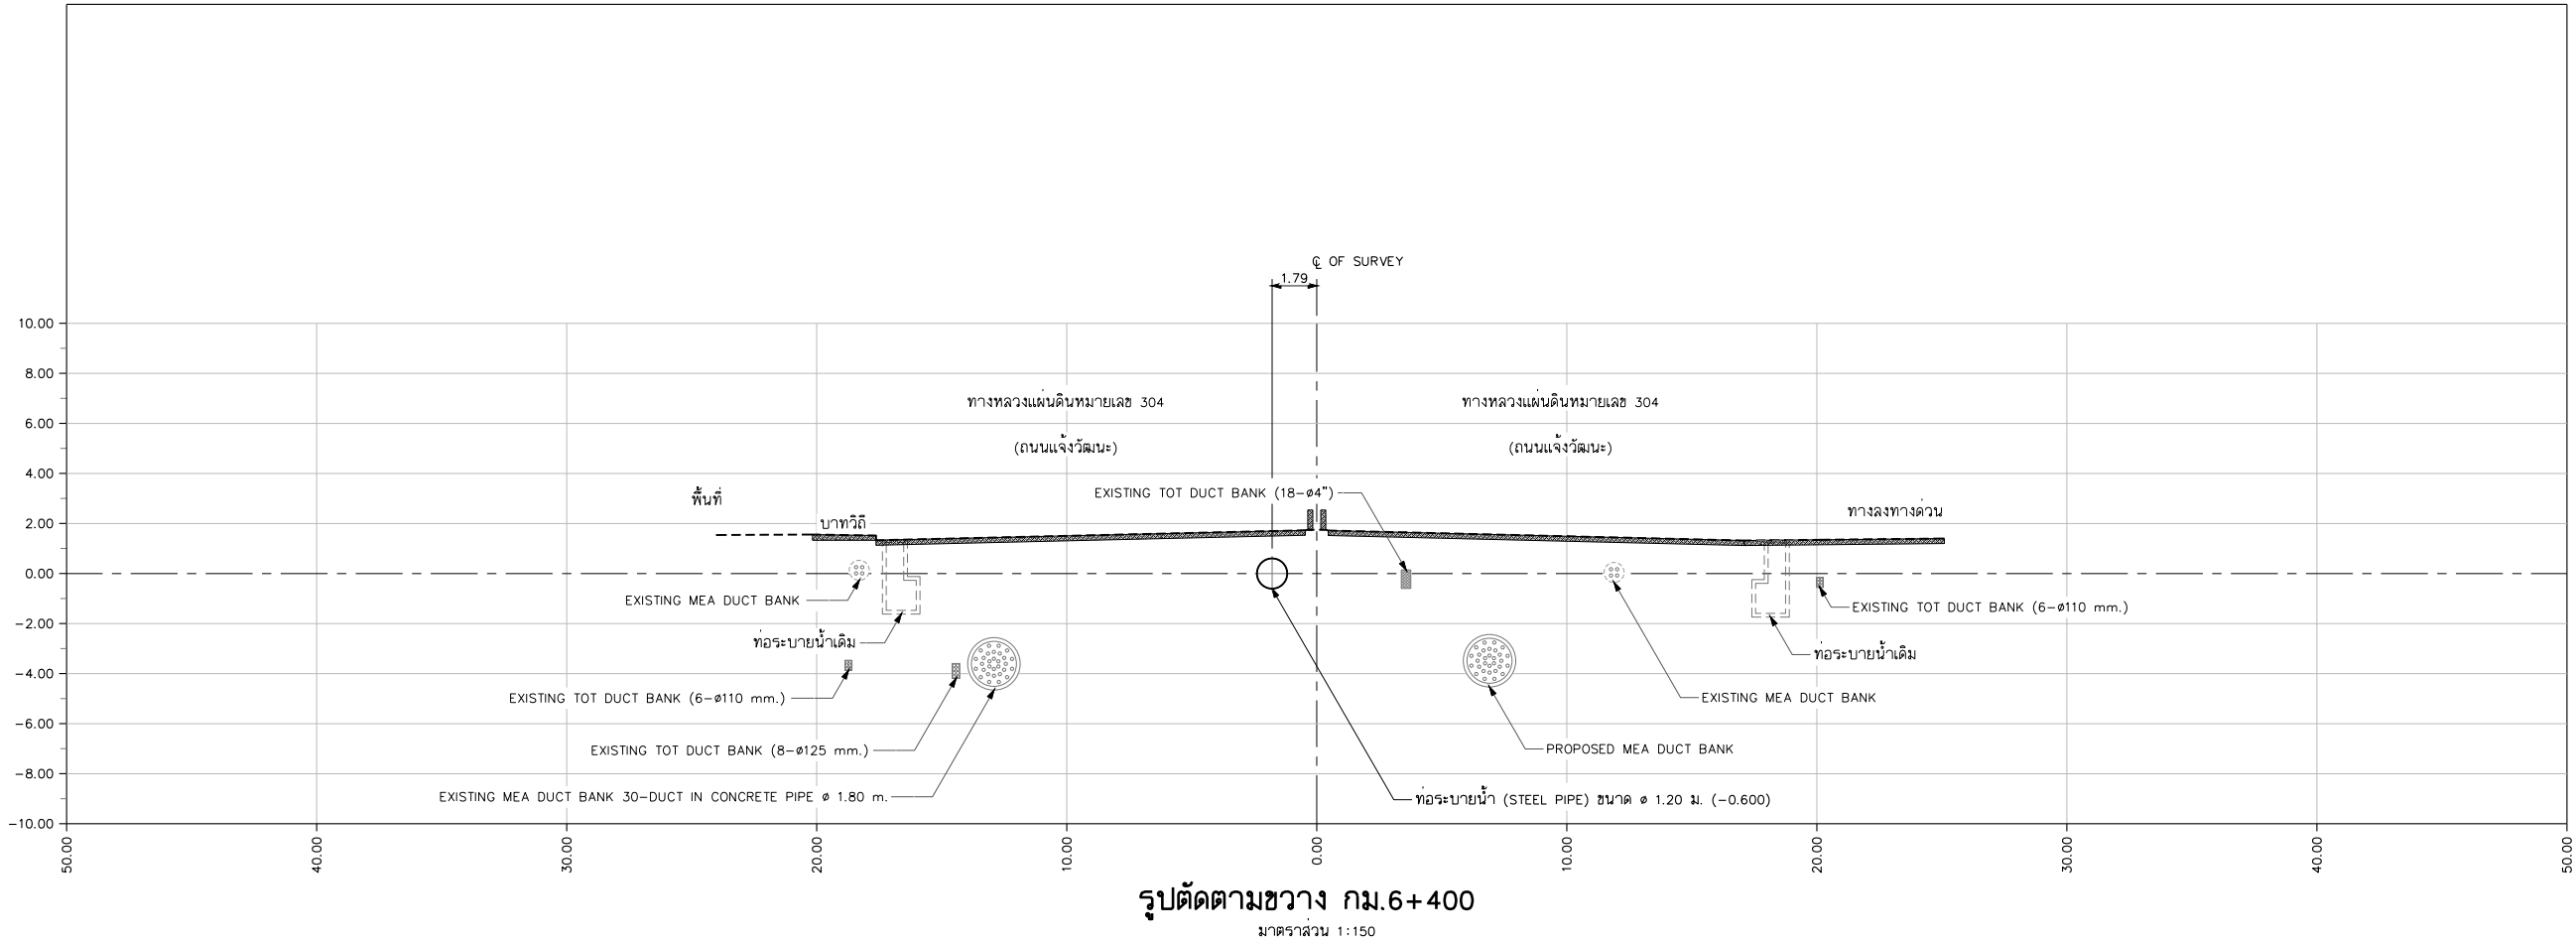

- หมายเหตุ
- มิติเป็นมิลลิเมตร นอกจากแสดงไว้เป็นอย่างอื่น
 - ผู้รับจ้างต้องตรวจสอบตำแหน่งและระดับของท่อระบายน้ำแก่ผู้ควบคุมงานเพื่ออนุมัติก่อนเริ่มงานก่อสร้าง และสามารถปรับเปลี่ยนได้ตามดุลยพินิจของผู้ควบคุมงาน
 - ผู้รับจ้างสามารถเสนอรายการคำนวณหรือปรับเปลี่ยนวิธีการก่อสร้างในขั้นตอนก่อสร้างแก่ผู้ควบคุมงานอนุมัติโดยปรับเปลี่ยนวงเงินค่าก่อสร้าง

REV. NO.	DESCRIPTION	ENGINEER	DOH
CHECKED	DATE	CHECKED	DATE

KINGDOM OF THAILAND
MINISTRY OF TRANSPORT
DEPARTMENT OF HIGHWAYS

โครงการศึกษาการแก้ไขปัญหาท่วม
บนทางหลวงหมายเลข 304 (แจ้งวัฒนะ)
รูปตัดตามขวาง กม.6+400 - กม.6+600

บริษัท ทีม คอนซัลติ้ง เอนจิเนียริ่ง
แอนด์ แมเนจเม้นท์ จำกัด (มหาชน)
บริษัท ดาวฤกษ์ คอมมูนิเคชั่นส์ จำกัด
บริษัท วิศวกรรมธรณีและฐานราก จำกัด

SUBMITTED
BY พลริชต์ คงคุ้ม
(PROJECT MANAGER) DATE : DD/MM/YY

CIVIL ENGINEER : อธิพัทธ์ หนูทอง ภย.62474
CIVIL ENGINEER : อลงกต ศิริภัทราเศรษฐ ภย.65771
CIVIL ENGINEER : สุทธิพงษ์ สุกดี ภย.22709
MECHANICAL ENGINEER : ธาดา อุทัยเกียรติภัก ภก.34931
MECHANICAL ENGINEER : นันทธ บัรบุรณ ศก.2293

ARCHITECT : นิเรจน์ ประทุมมาศ ก-20.11908
ELECTRICAL ENGINEER : ณัฐวุฒิ สิงห์ศิริ ภพ.14069
ELECTRICAL ENGINEER : วิรัตน์ พริกกุล ศพ.5105
DRAWN : สุทธิพงษ์ รัตนพันธ์
CHECKED : นายธีรวัฒน์ วรธนโกวิทจิรณ สย.7934

JUL 2018
SCALE 1:150
SHEET No.
64