


|         |   |   |
|---------|---|---|
| DESIGN  | / | / |
| DRAFT   | / | / |
| CHECKED | / | / |


|                |           |
|----------------|-----------|
| FIELD BOOK NO. | ALIGNMENT |
| PROFILE        |           |

|         |   |   |
|---------|---|---|
| SURVEY  | / | / |
| DRAWN   | / | / |
| CHECKED | / | / |

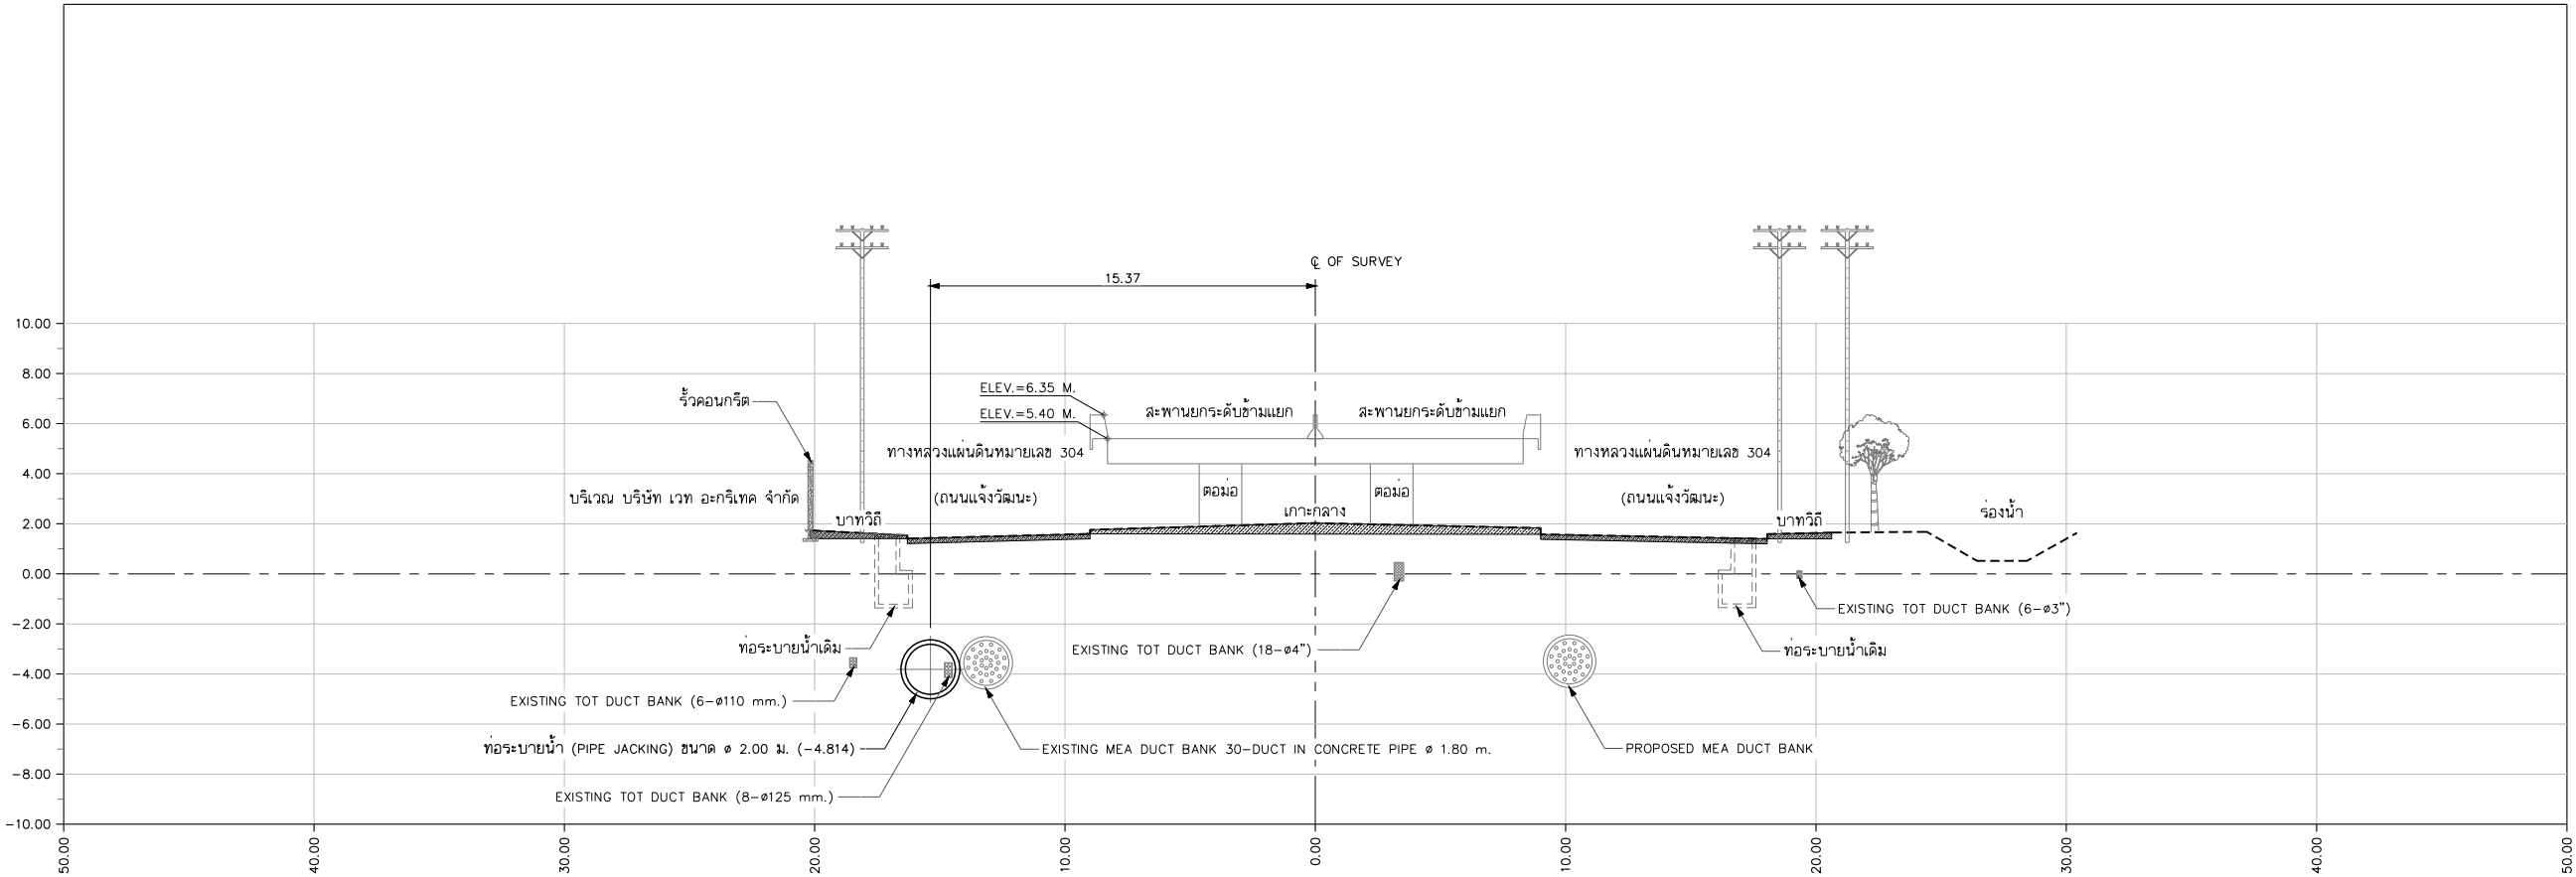

รูปตัดตามขวาง กม.6+800

มาตราส่วน 1:150

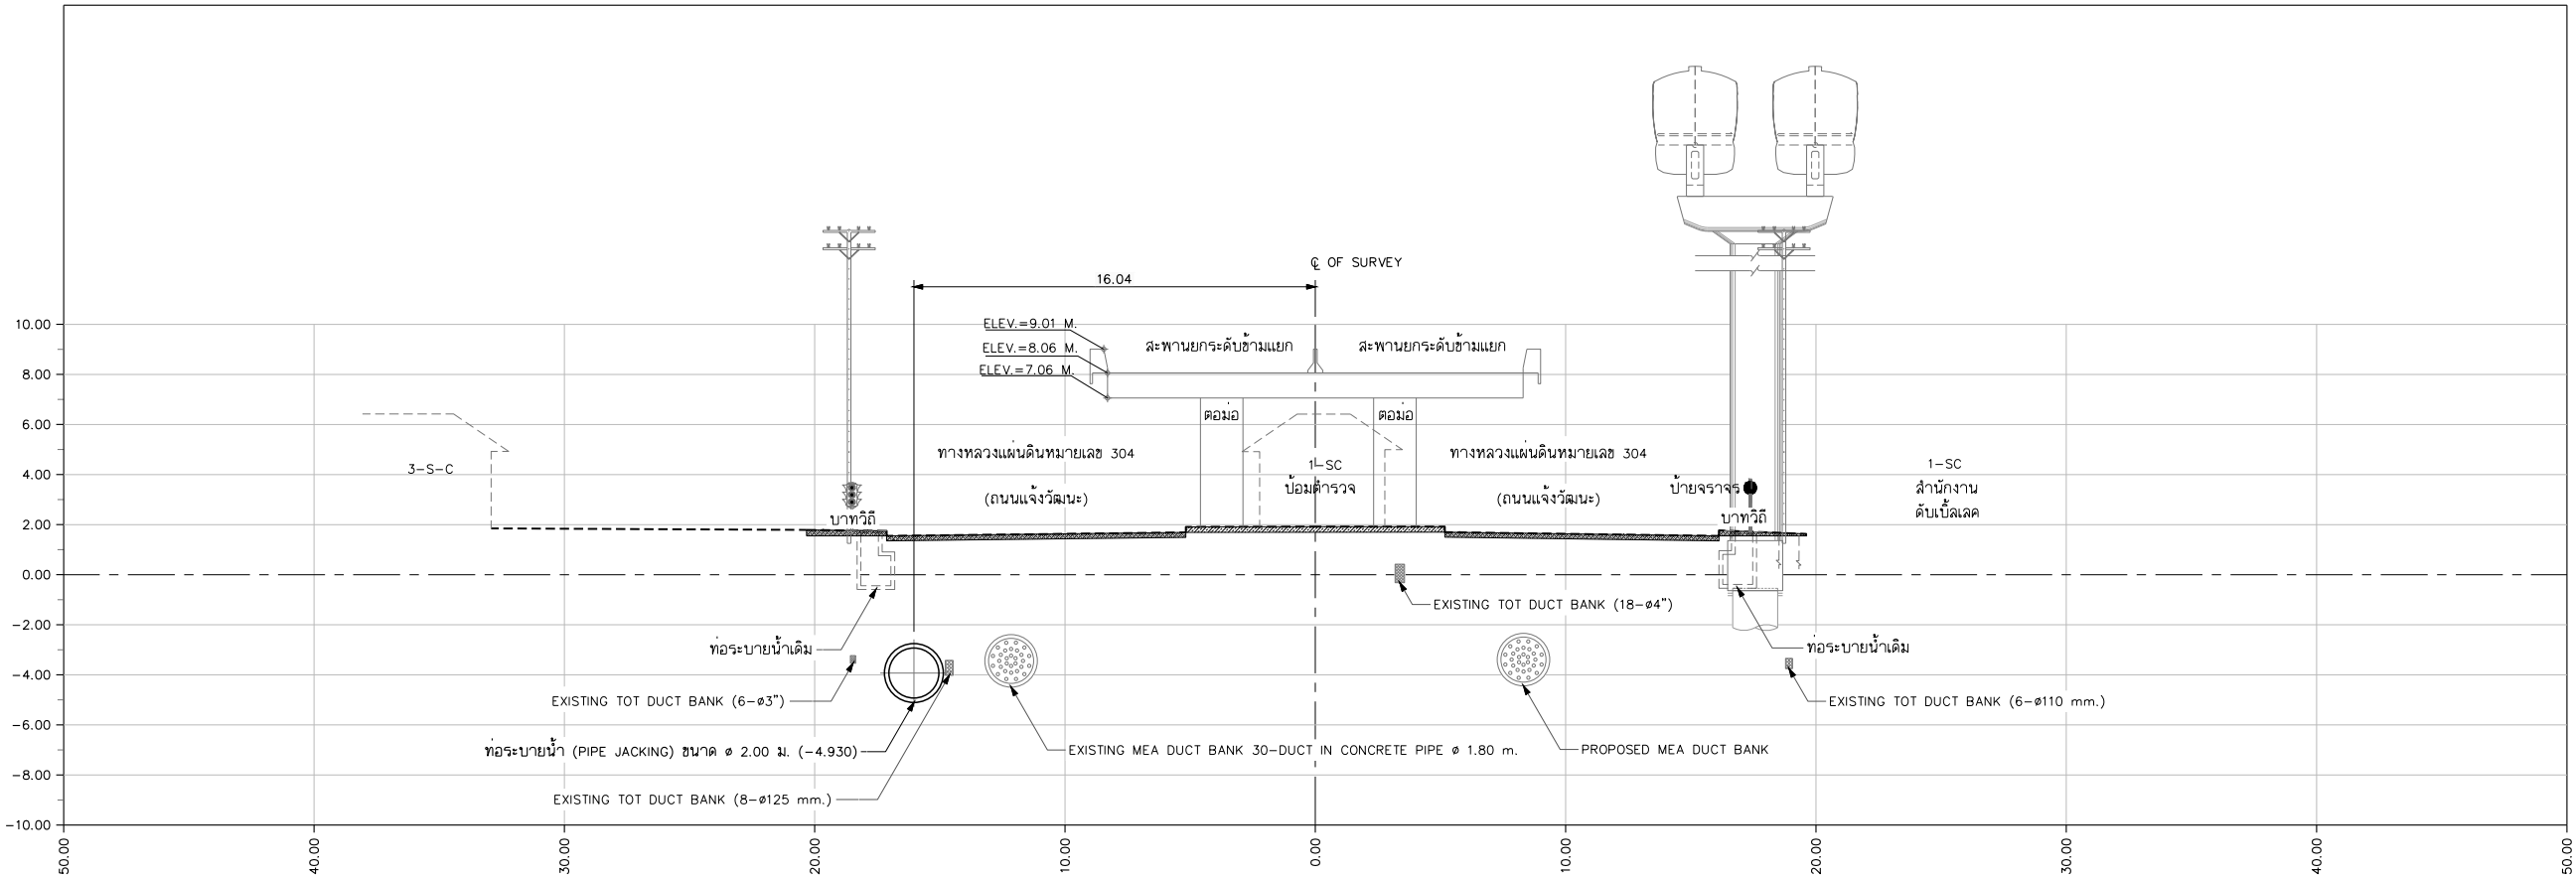

รูปตัดตามขวาง กม.7+000

มาตราส่วน 1:150

- หมายเหตุ 1. มิติเป็นมิลลิเมตร นอกจากแสดงไว้เป็นอย่างอื่น  
2. ผู้รับจ้างต้องตรวจสอบตำแหน่งและค่าระดับของท่อระบายน้ำแก่ผู้ควบคุมงานเพื่ออนุมัติก่อนเริ่มงานก่อสร้าง และสามารถปรับเปลี่ยนได้ตามดุลยพินิจของผู้ควบคุมงาน  
3. ผู้รับจ้างสามารถเสนอรายการคำนวณหรือปรับเปลี่ยนวิธีการก่อสร้างในขั้นตอนก่อสร้างแก่ผู้ควบคุมงานอนุมัติโดยปรับเปลี่ยนวงเงินค่าก่อสร้าง

| REV. NO. | DESCRIPTION | ENGINEER | DOH  |
|----------|-------------|----------|------|
| CHECKED  | DATE        | CHECKED  | DATE |
|          |             |          |      |
|          |             |          |      |

KINGDOM OF THAILAND  
MINISTRY OF TRANSPORT  
DEPARTMENT OF HIGHWAYS

โครงการศึกษาการแก้ไขปัญหาท่วม  
บนทางหลวงหมายเลข 304 (แจ้งวัฒนะ)  
รูปตัดตามขวาง กม.6+800 - กม.7+000

บริษัท ทีม คอนซัลติ้ง เอนจิเนียริ่ง  
แอนด์ แมเนจเม้นท์ จำกัด (มหาชน)  
บริษัท ดาวฤกษ์ คอมมูนิเคชั่นส์ จำกัด  
บริษัท วิศวกรรมธรณีและฐานราก จำกัด

SUBMITTED  
BY พลริชต์ คงคุ้ม  
(PROJECT MANAGER) DATE : DD/MM/YY

CIVIL ENGINEER : อธิพัล หนูทอง ภย.62474  
CIVIL ENGINEER : อลงกต ศิริภัทราเศรษฐ ภย.65771  
CIVIL ENGINEER : สุทธิพงษ์ สวัสดิ์ ภย.22709  
MECHANICAL ENGINEER : ธาดา อุทัยเกียรติคุณ ภก.34931  
MECHANICAL ENGINEER : นันทธ บัณฑิต ภก.2293

ARCHITECT : นีรนันท์ ประทุมมาศ ภ-20.11908  
ELECTRICAL ENGINEER : ณัฐวุฒิ สิงห์ศิริ ภพ.14069  
ELECTRICAL ENGINEER : วิรัตน์ พริกกุลค สพ.5105  
DRAWN : สุทธิพงษ์ รัตนพันธ์  
CHECKED : นายธีรวัฒน์ วรธนโกวิท ภย.7934

JUL 2018  
SCALE 1:150  
SHEET No.  
65